
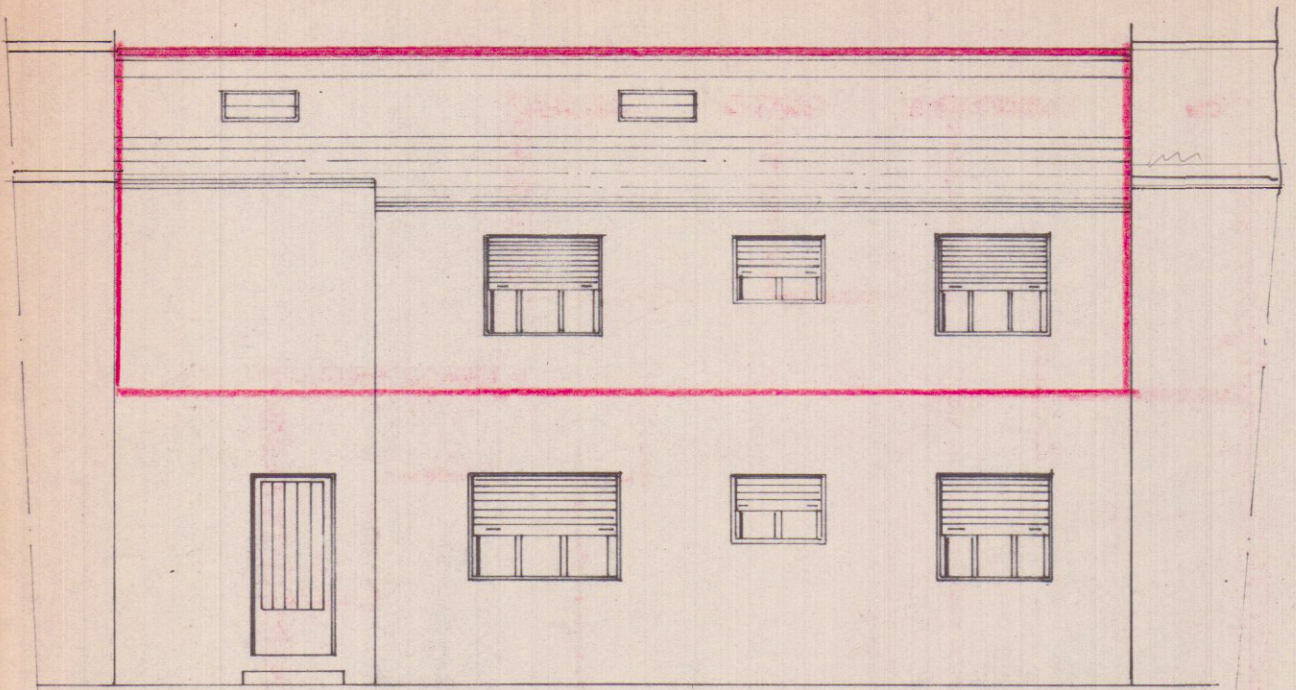




APPROVATO
16 OTT. 1970
CONTROLLATO
L. 21/10/70

AMPLIAMENTO DI CASA AD USO CIVILE
ABITAZIONE Proprietà della Sig.^{ra} BERTUCCI
IRENE Ved.^a FERRARI e Figlio LUCIANO
Sita a MARINA di CARRARA Via MARCO POLO
N° 18.


Foglio 82. Sez. A. Mappale 5276.

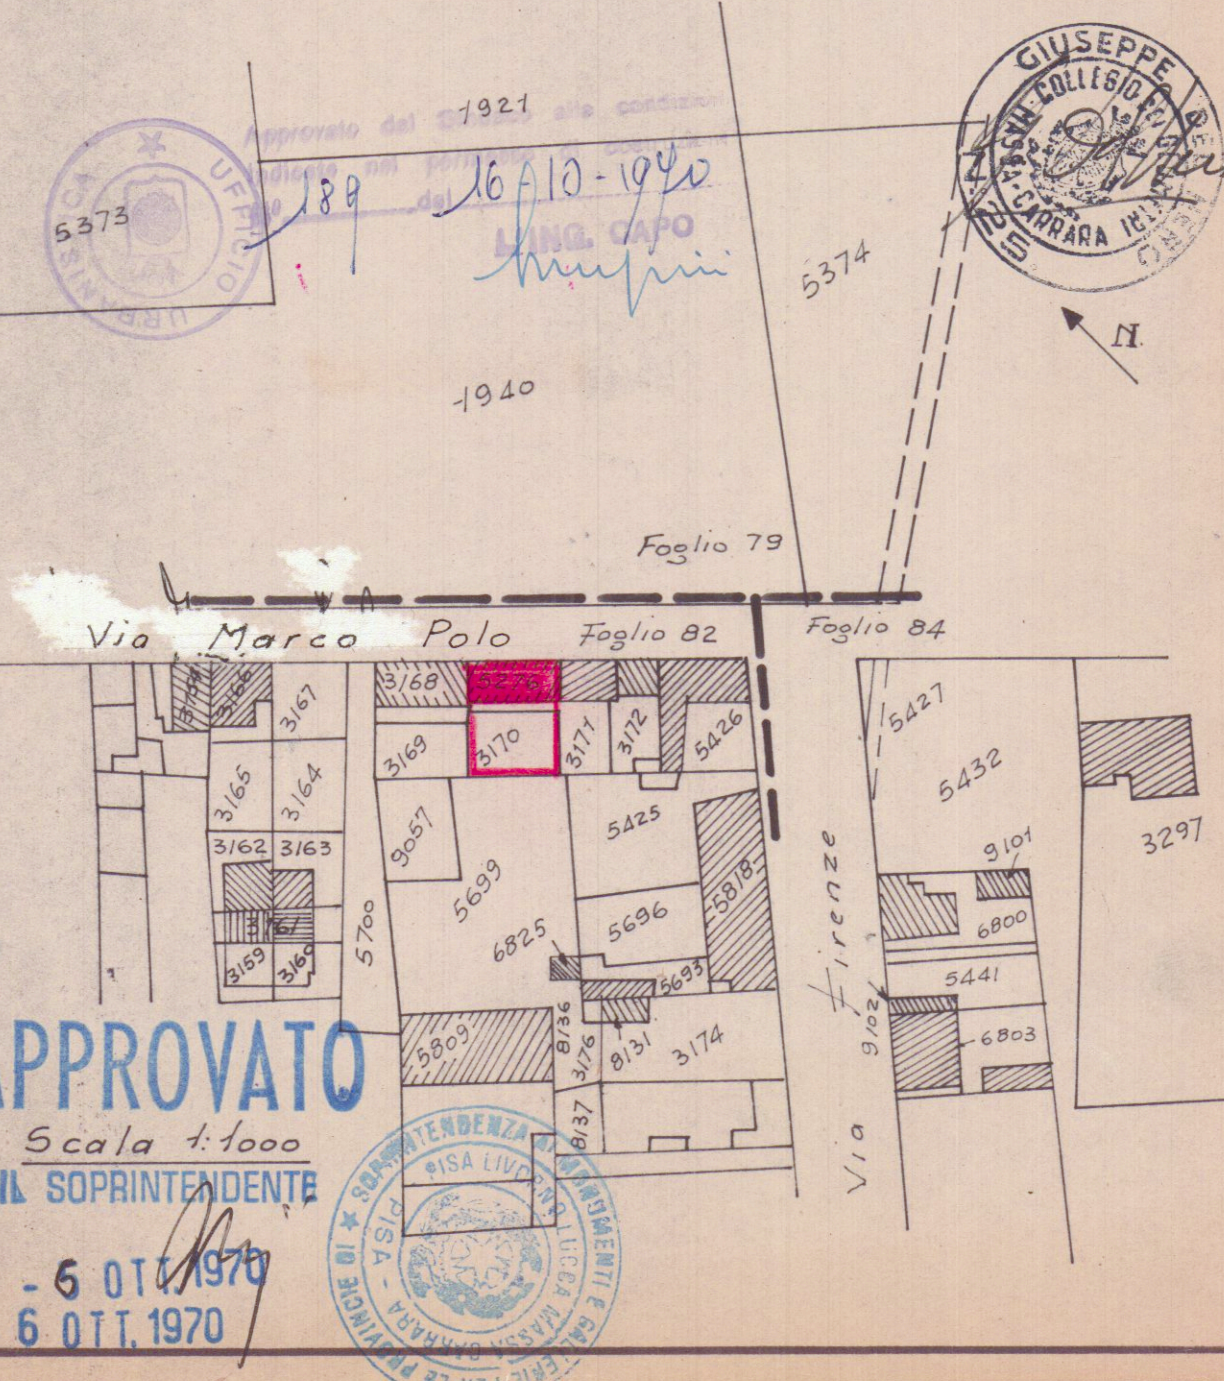


NUOVO PROGETTO Vista A

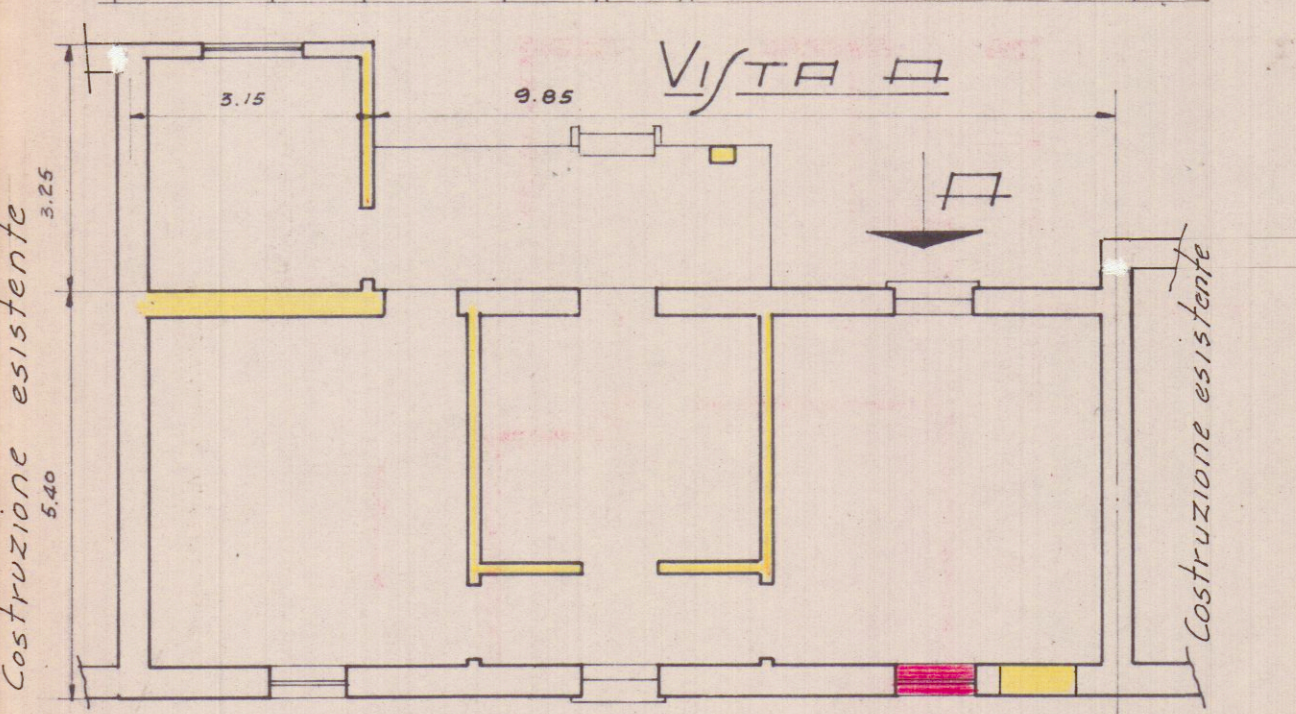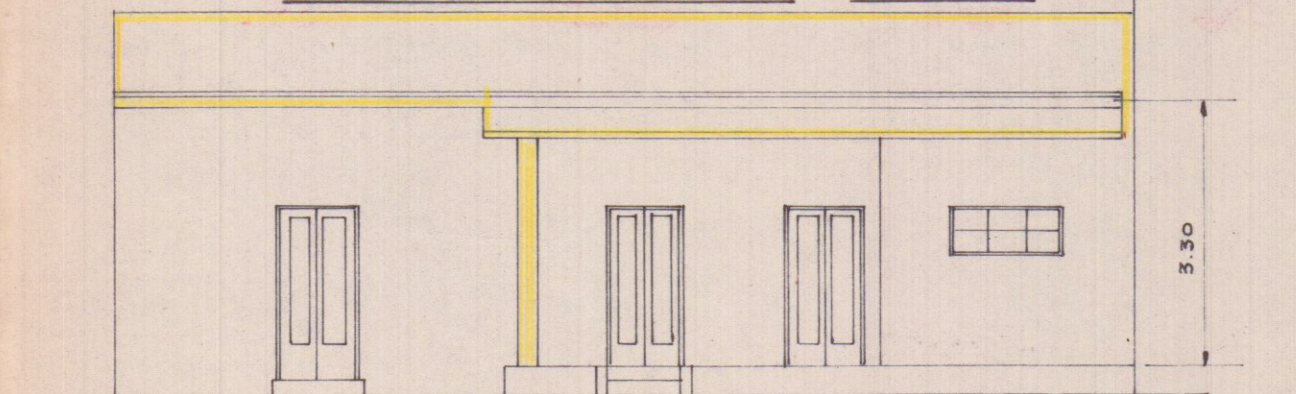


PROGETTO ESISTENTE - Pianta -

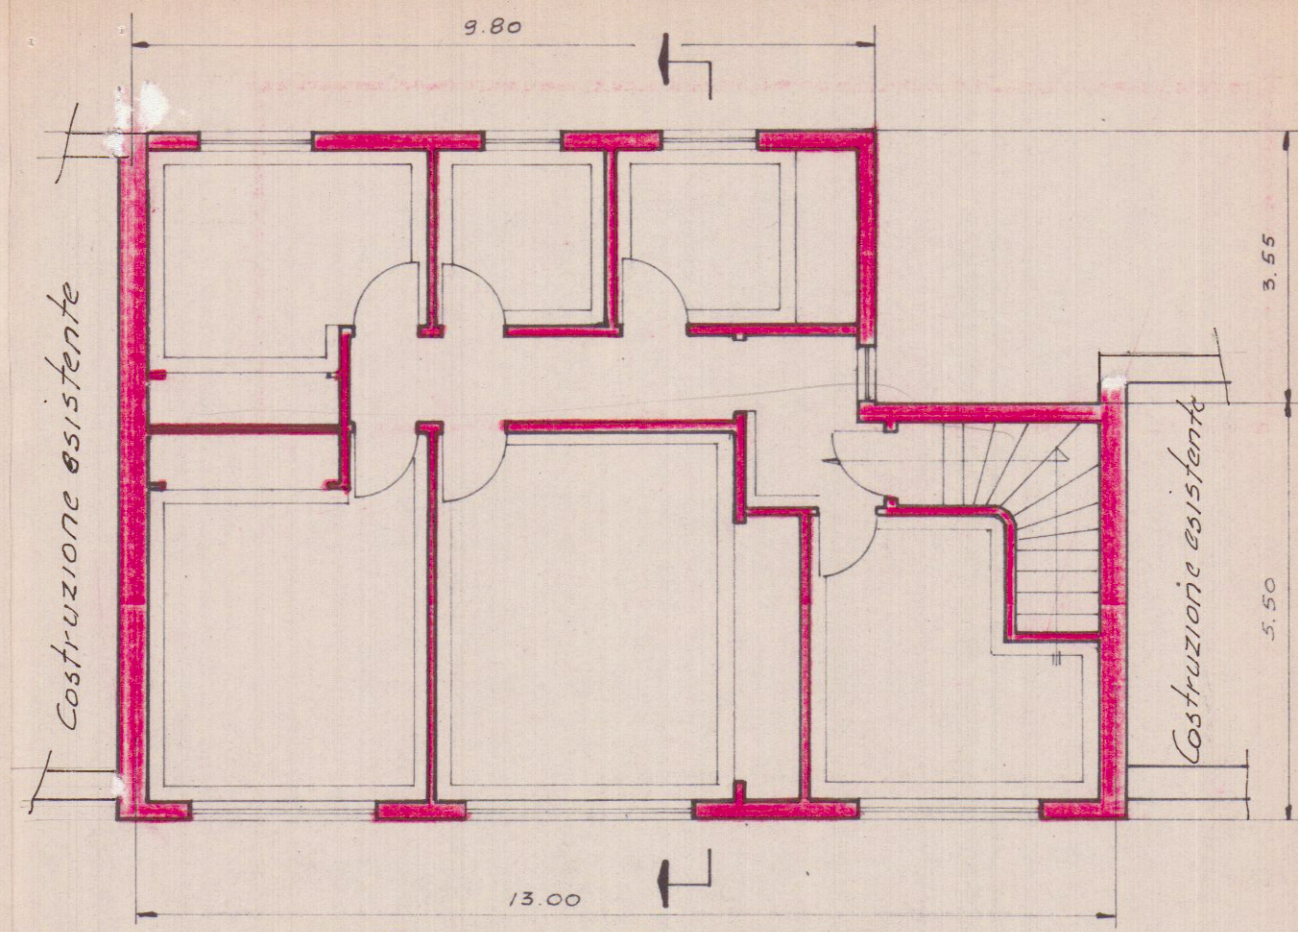

PRIMO PIANO

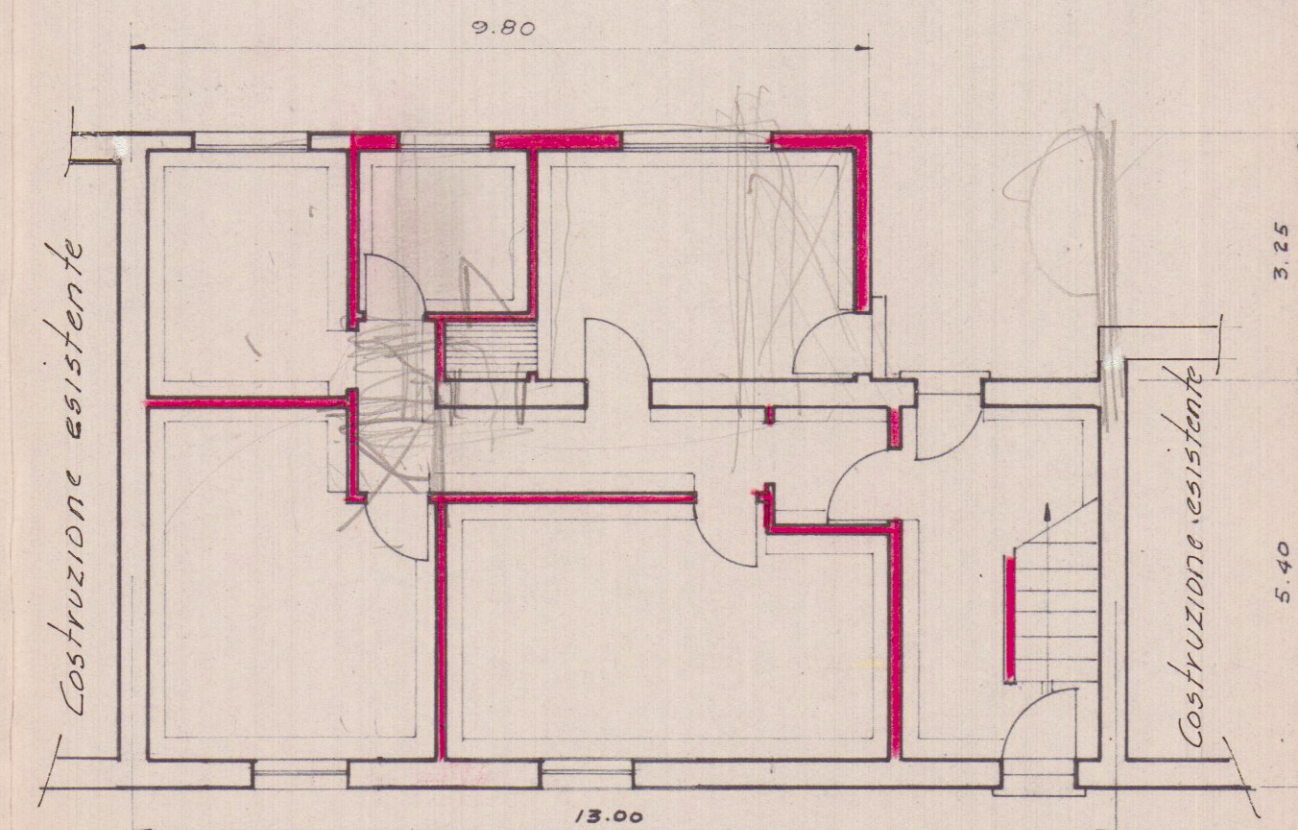


NUOVO PROGETTO PIANO TERRA

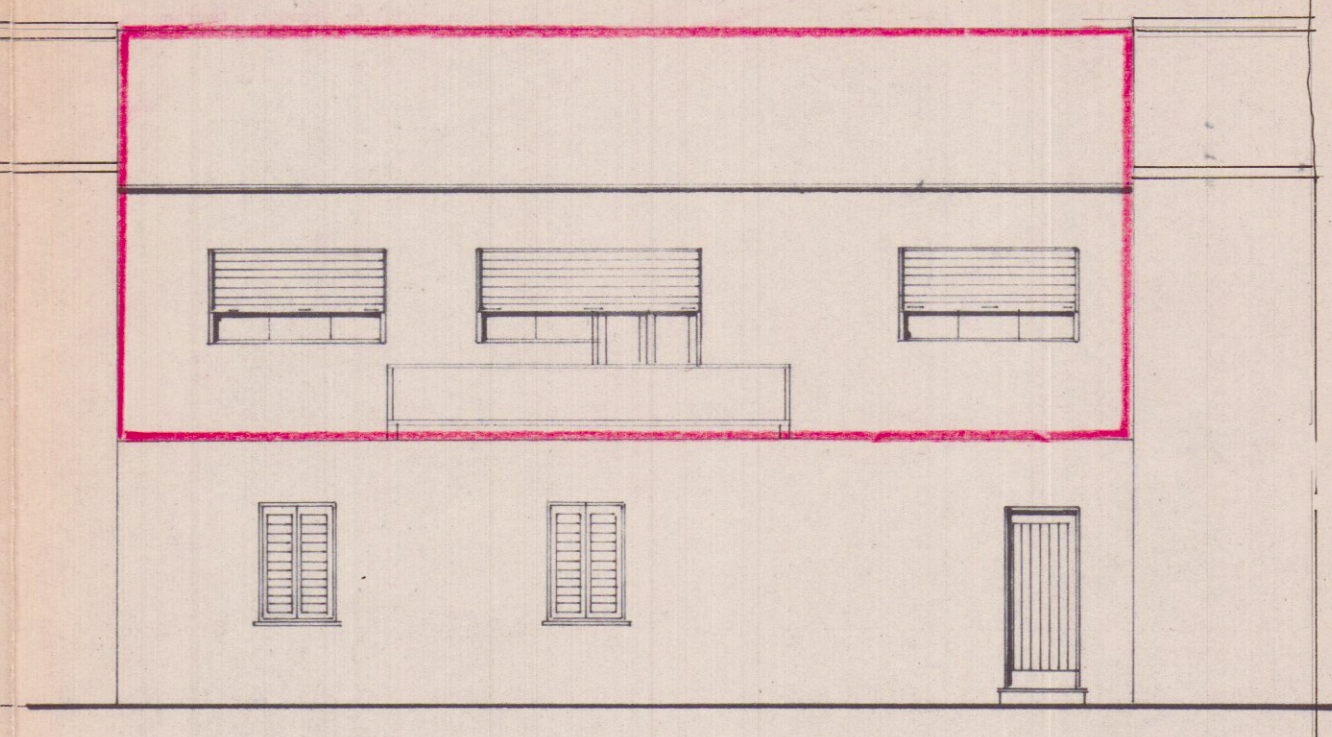


PROSPETTO Via Marco Polo

Scala 1:100

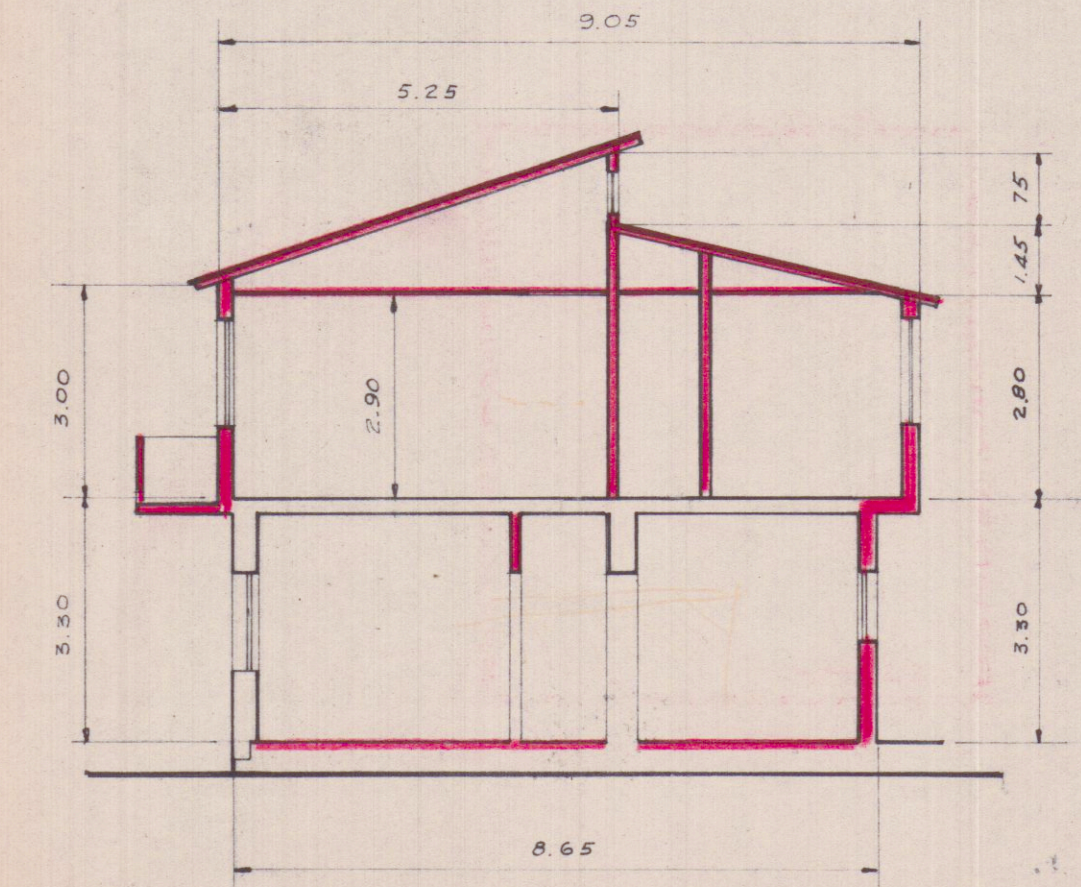

SEZIONE

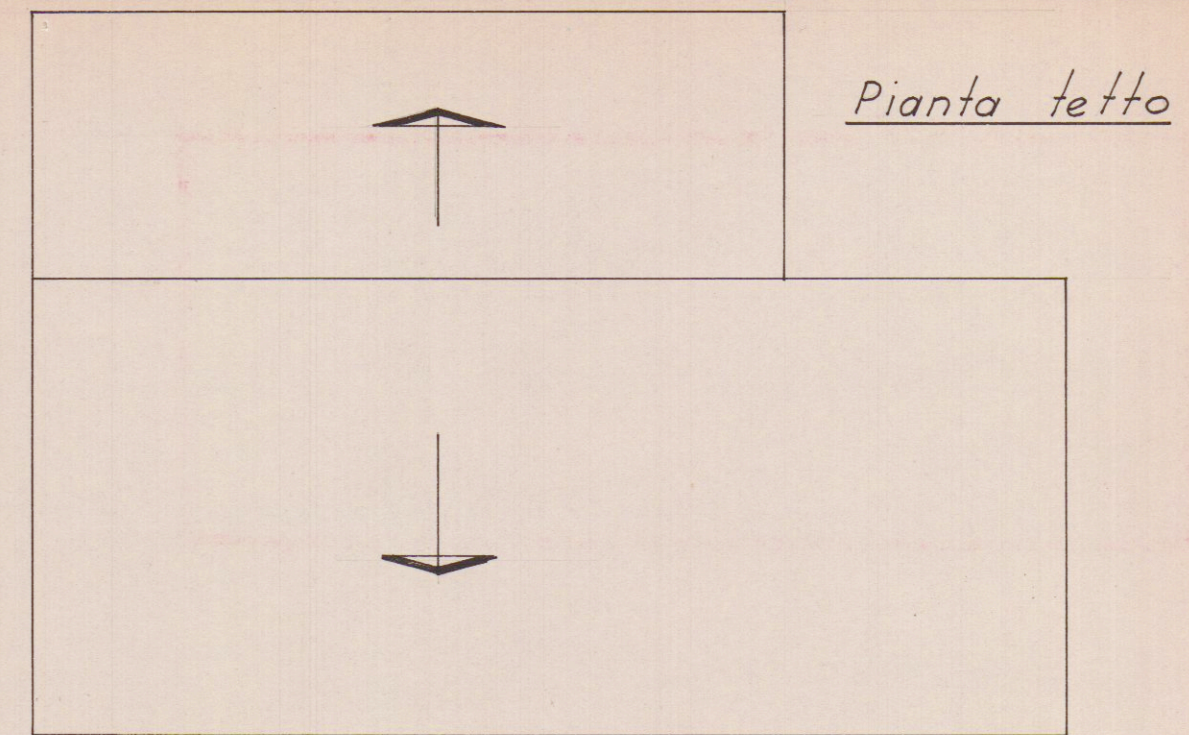

Pianta tetto

Planimetria Scala 1:200

