


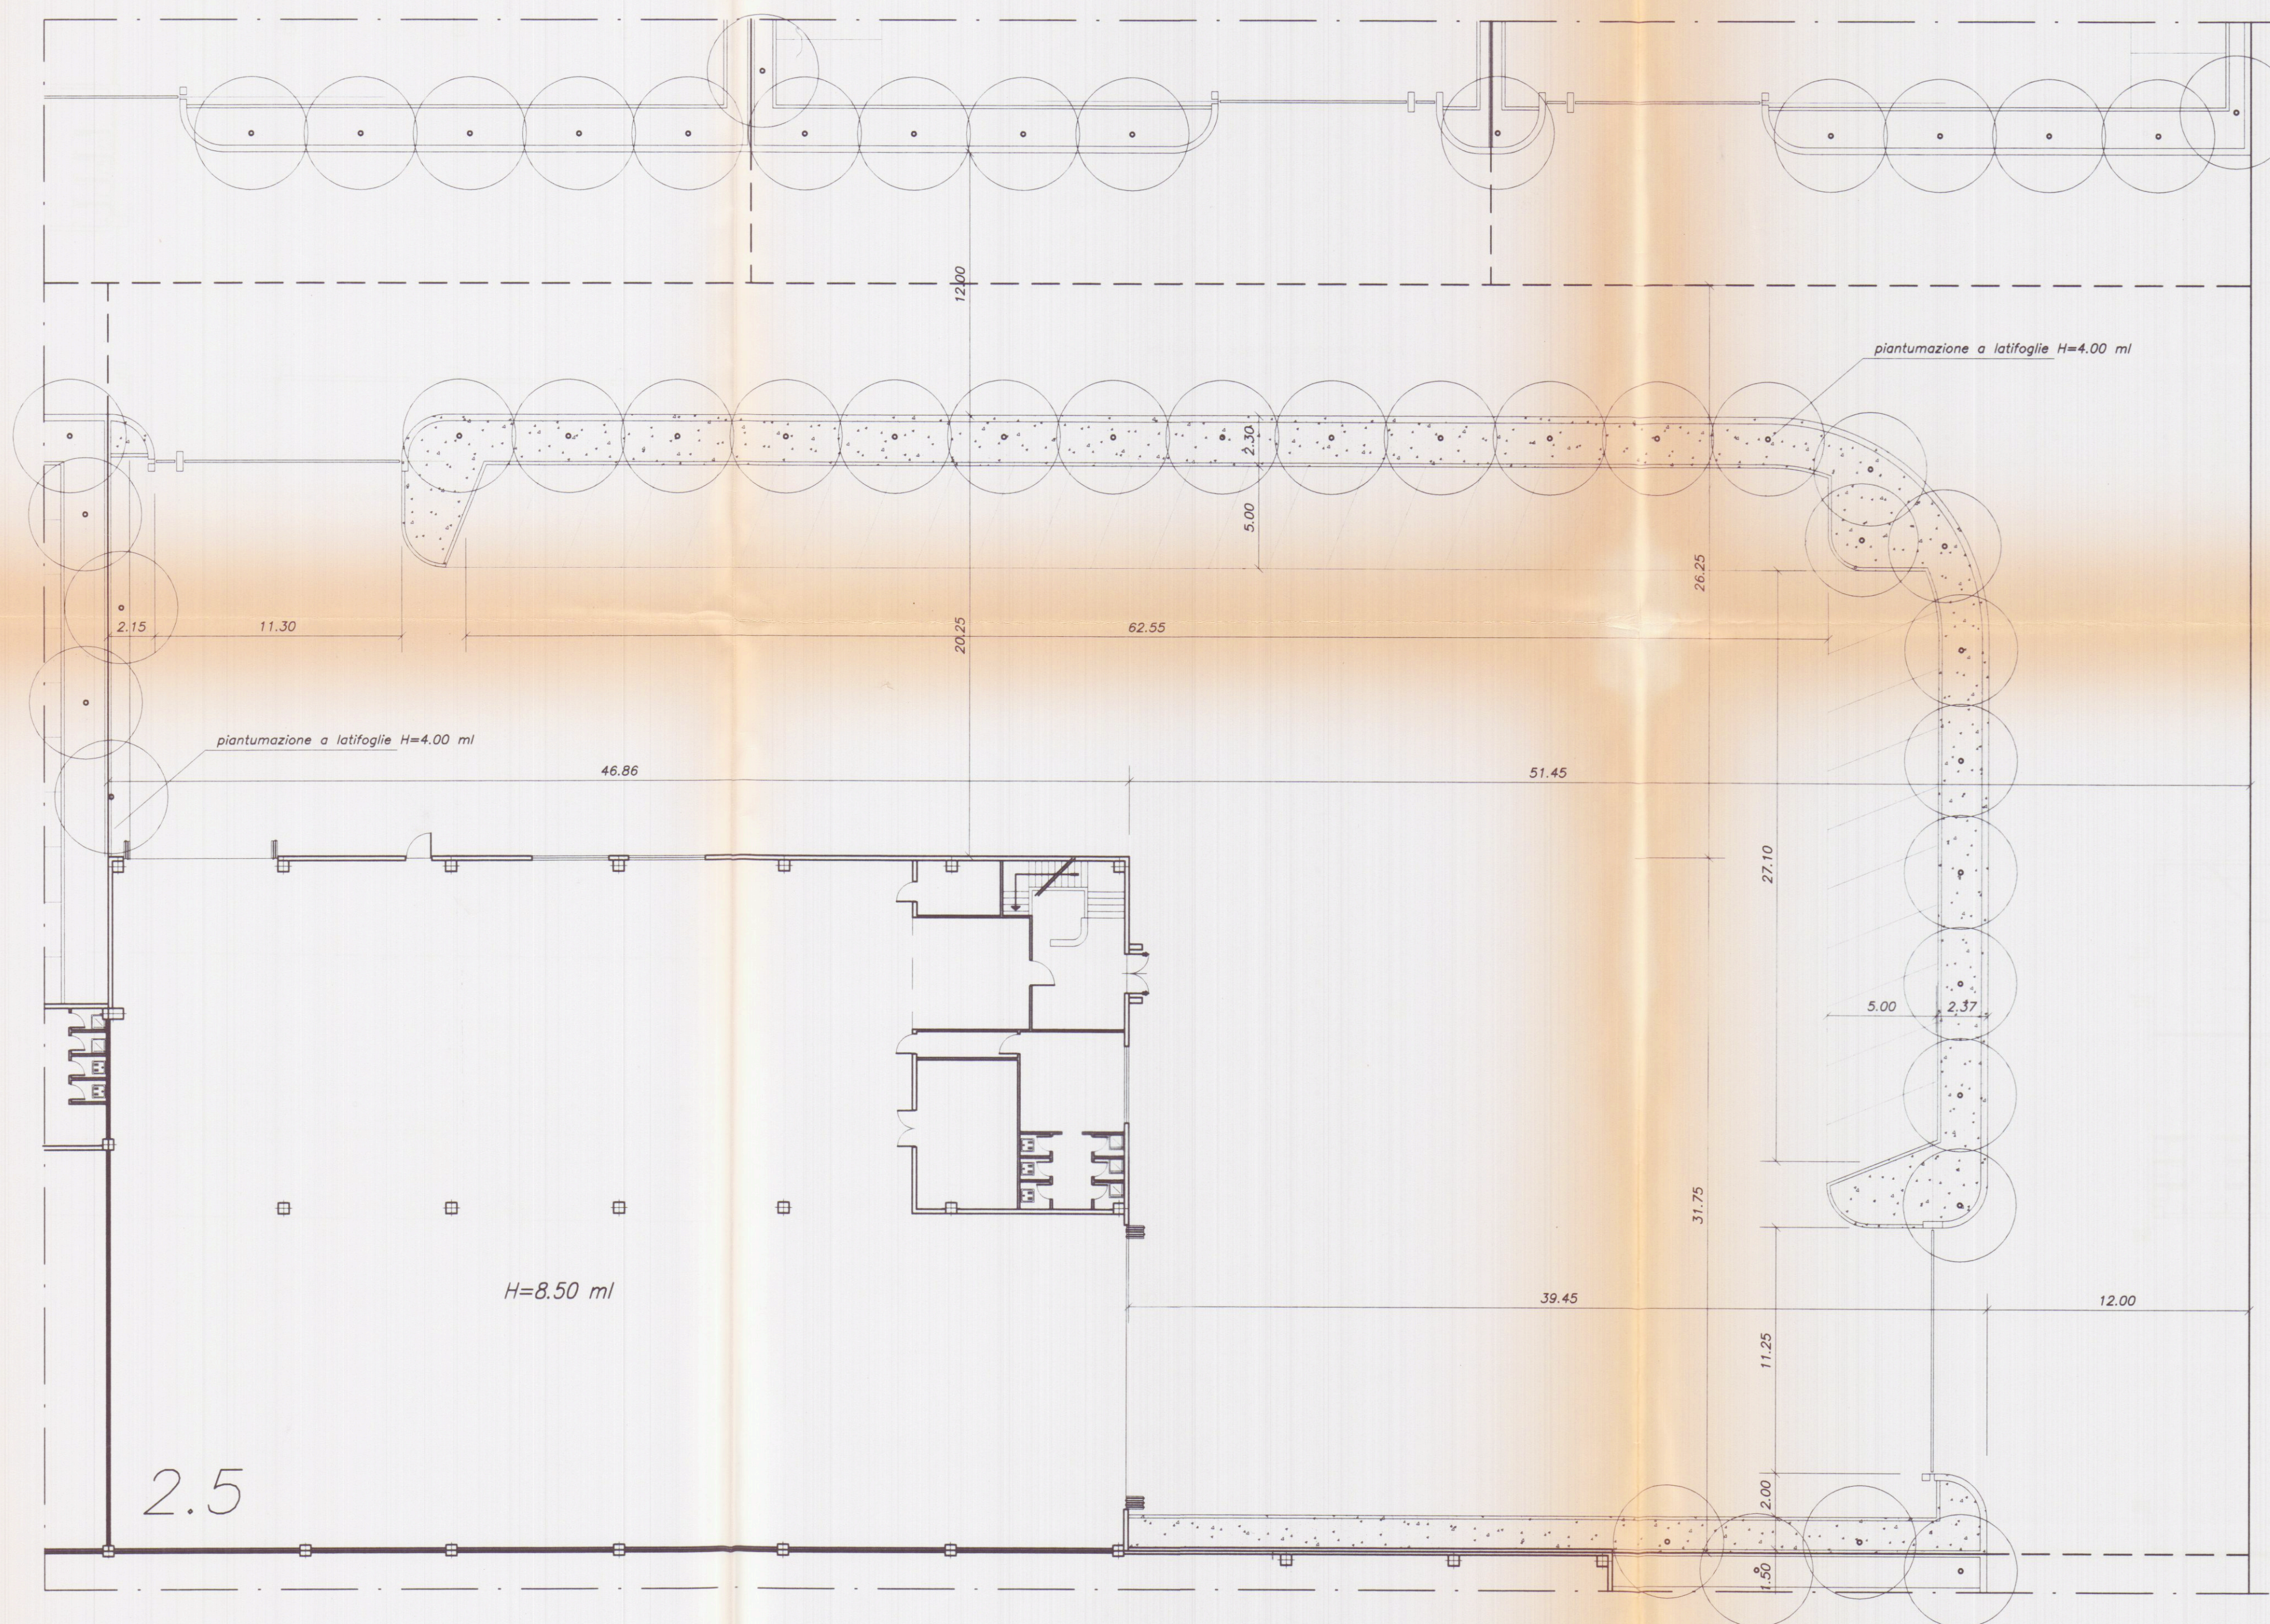

**PARERE FAVOREVOLE**  
del Consorzio Zona Industriale Apuana  
Salvi i diritti dei terzi, salvo le autorizzazioni di altri Enti 29 MAR 1999.  
IL PRESIDENTE  
(Avv. Sergio Marchioli)

MASSA

Planimetria di riferimento

PROGETTAZIONE:  
Studio Tecnico Ing. Giuseppe FRUZZETTI

COMMITTENTE:  
Società Cooperativa Consortile MARMO a.r.l.

| REV. | DATE     | DESCRIZIONE  | DESIGN.     | CONTR.       | APPROV. |
|------|----------|--------------|-------------|--------------|---------|
| 0    | 01.08.97 | PRIMA USCITA | M. DEPIETRI | G. FRUZZETTI |         |

PROPRIETÀ:  
Società Cooperativa Consortile MARMO a.r.l.

OGGETTO:  
Progetto di capannone industriali  
Lotto 2.5

TITOLO:  
SISTEMAZIONE VERDE E PARCHEGGI

SCALA:  
1:200

TAVOLA:  
2.1.e