

27 GEN. 1970

2. VARIANTE SOSPESO

COMUNE DI CARRARA
LOCALITA' : MONTERO//O (VIA C. FONTANA)

PROGETTO PER LA COSTRUZIONE DI EDIFICI
AD U/O DI CIVILE ABITAZIONE _____


PROPRIETA'

S.P.A. PARADISO

FABBRICATO :
/EZIONE A-A



/CALA. 1: 100.

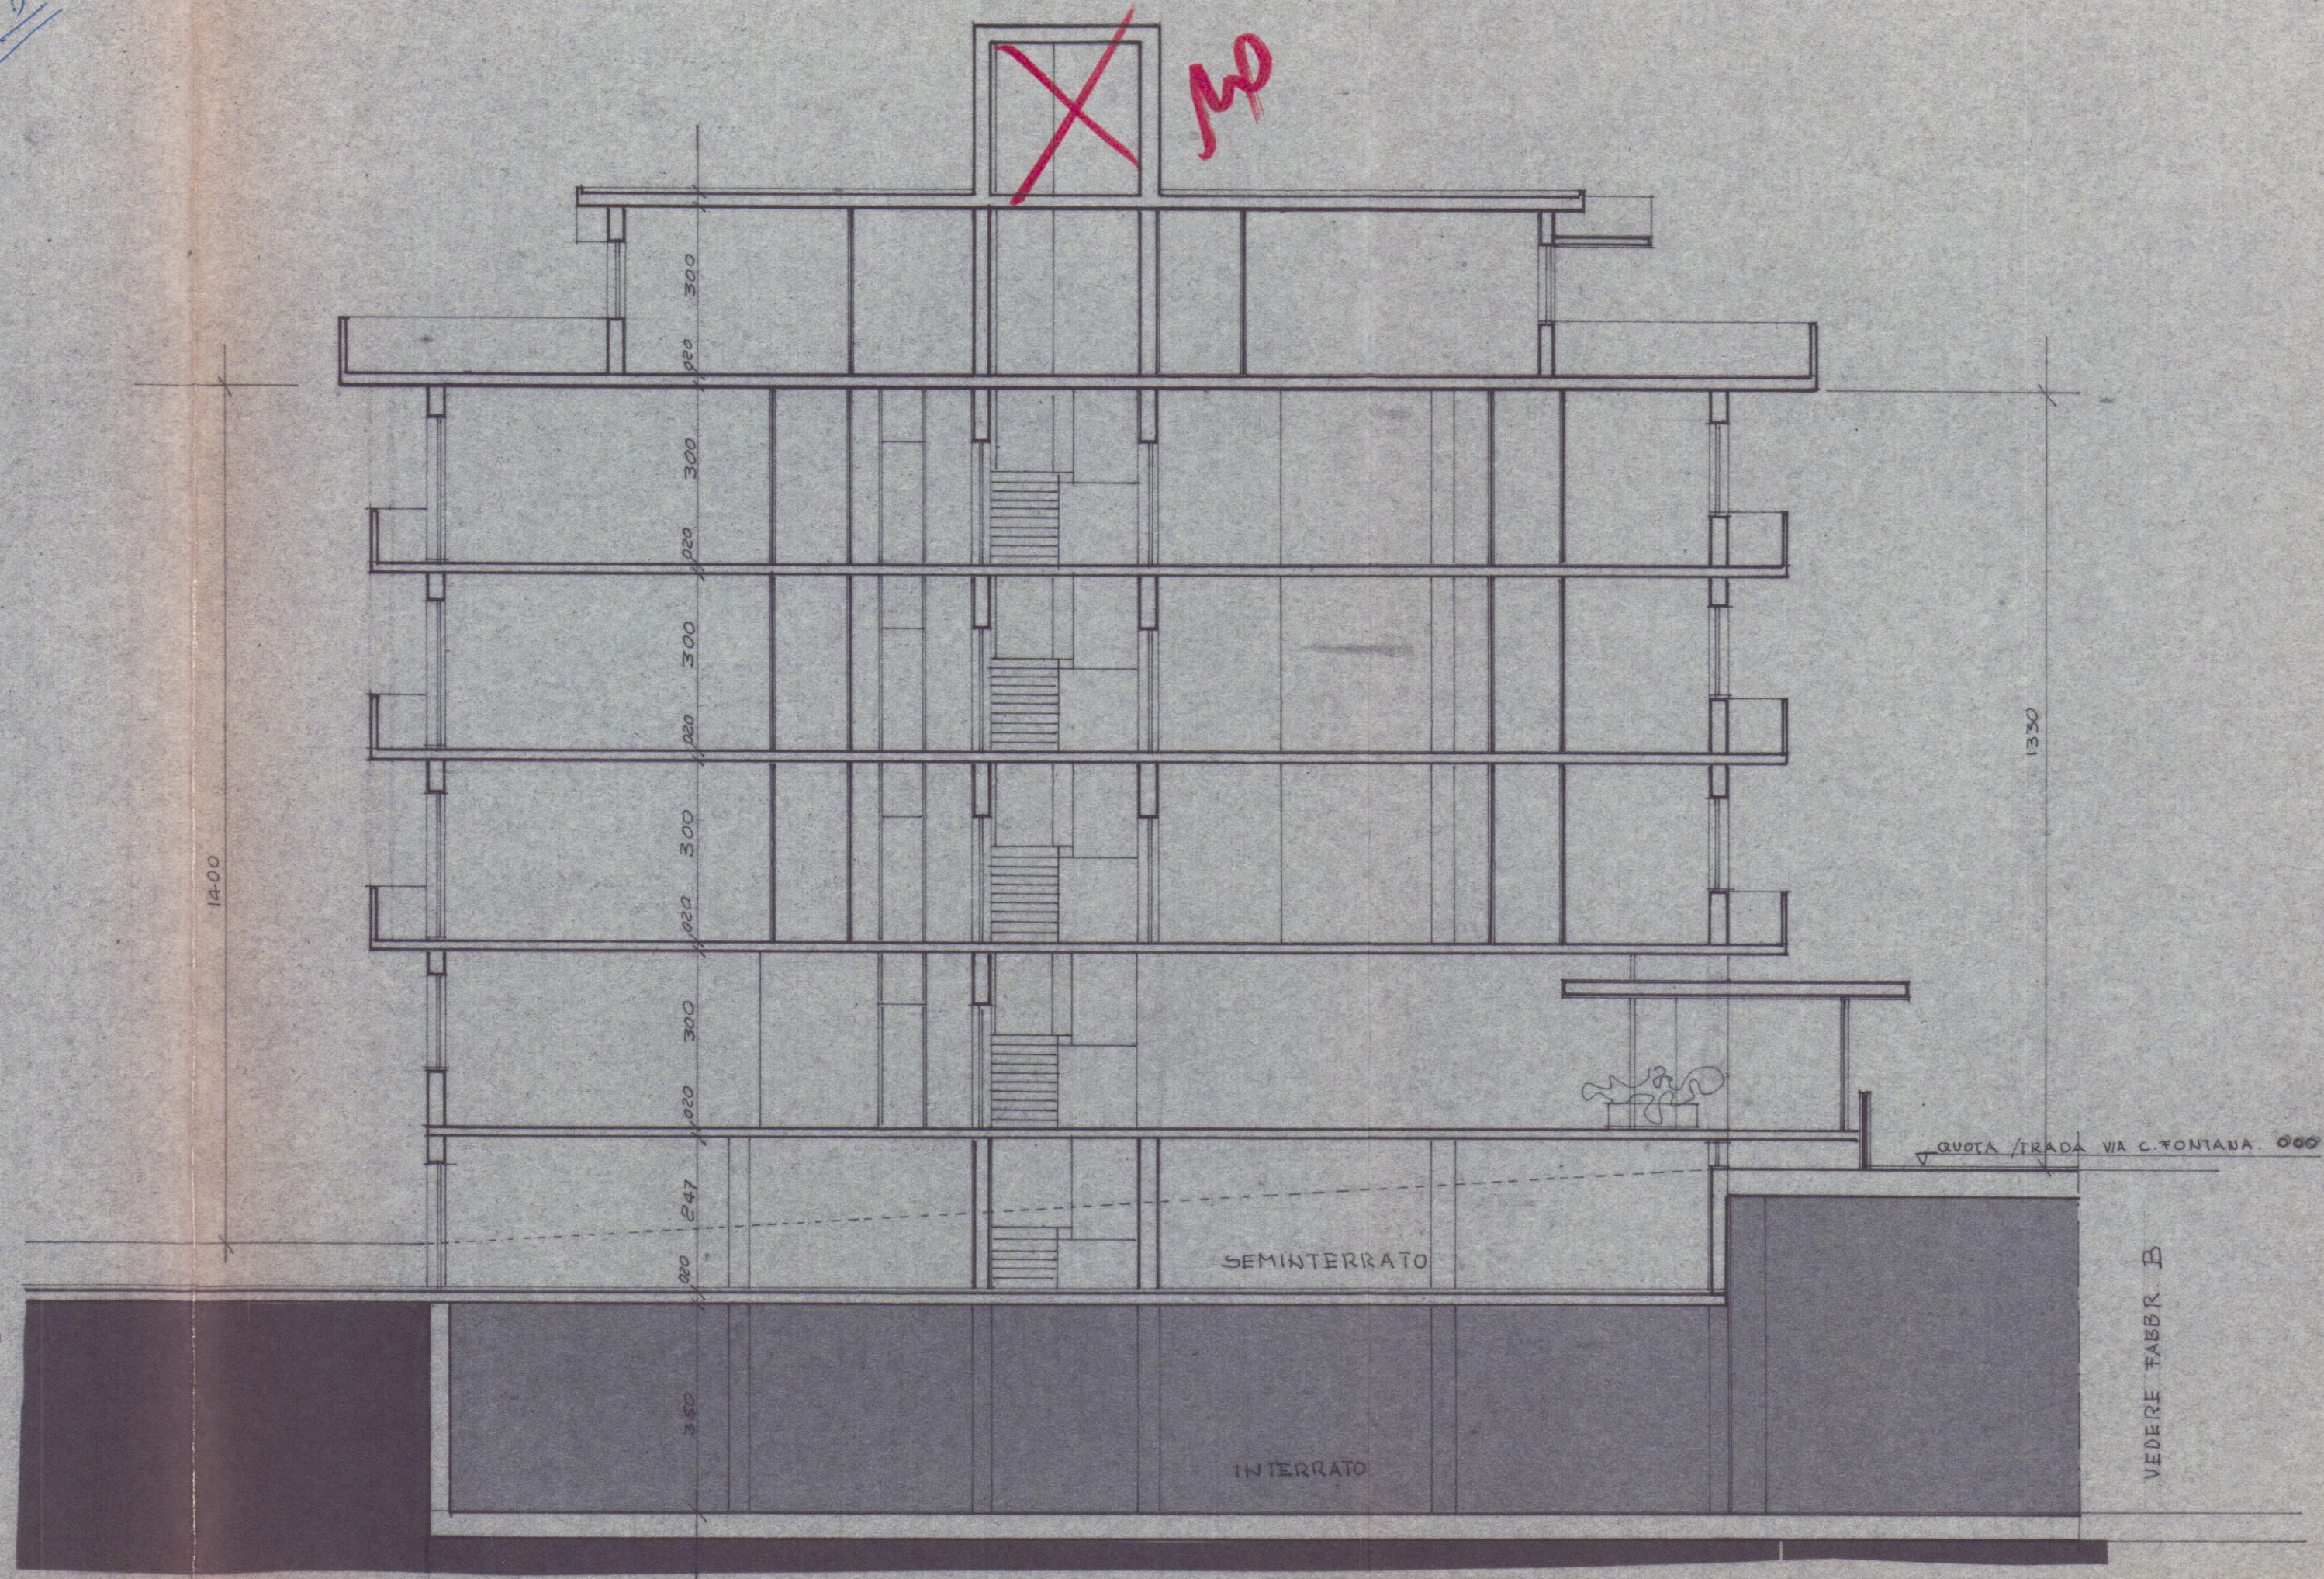

TAV. N.

