





SEZIONE B-B

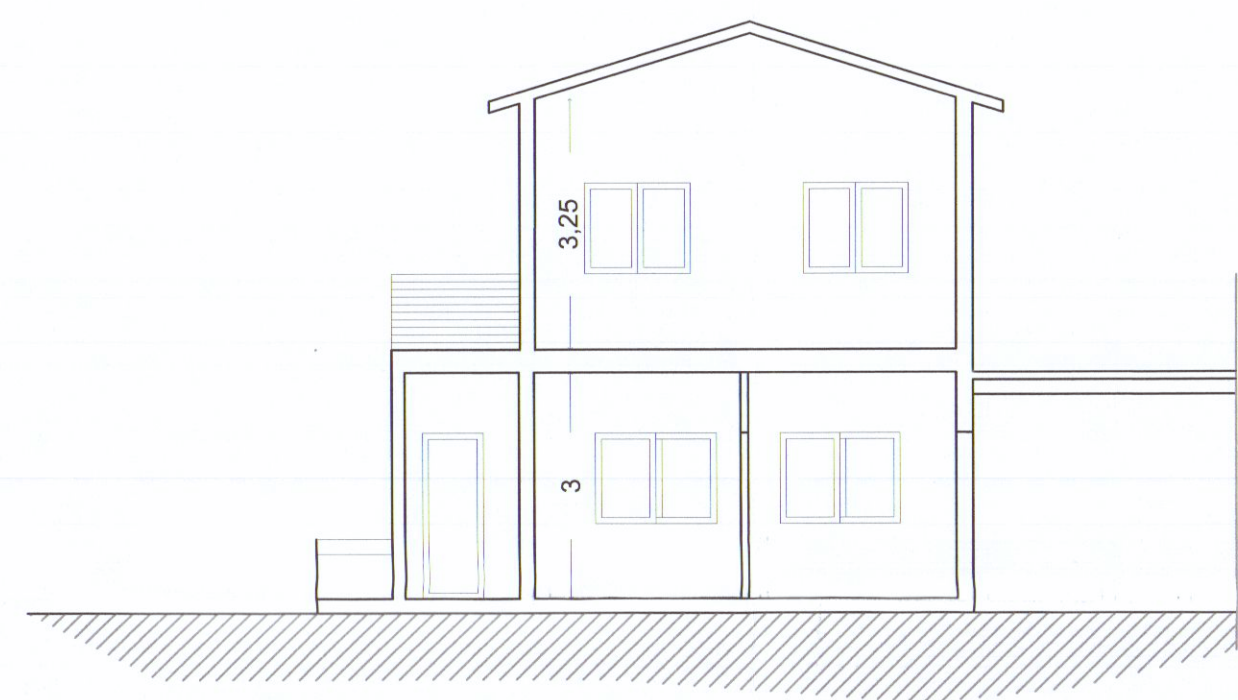


SEZIONE A-A

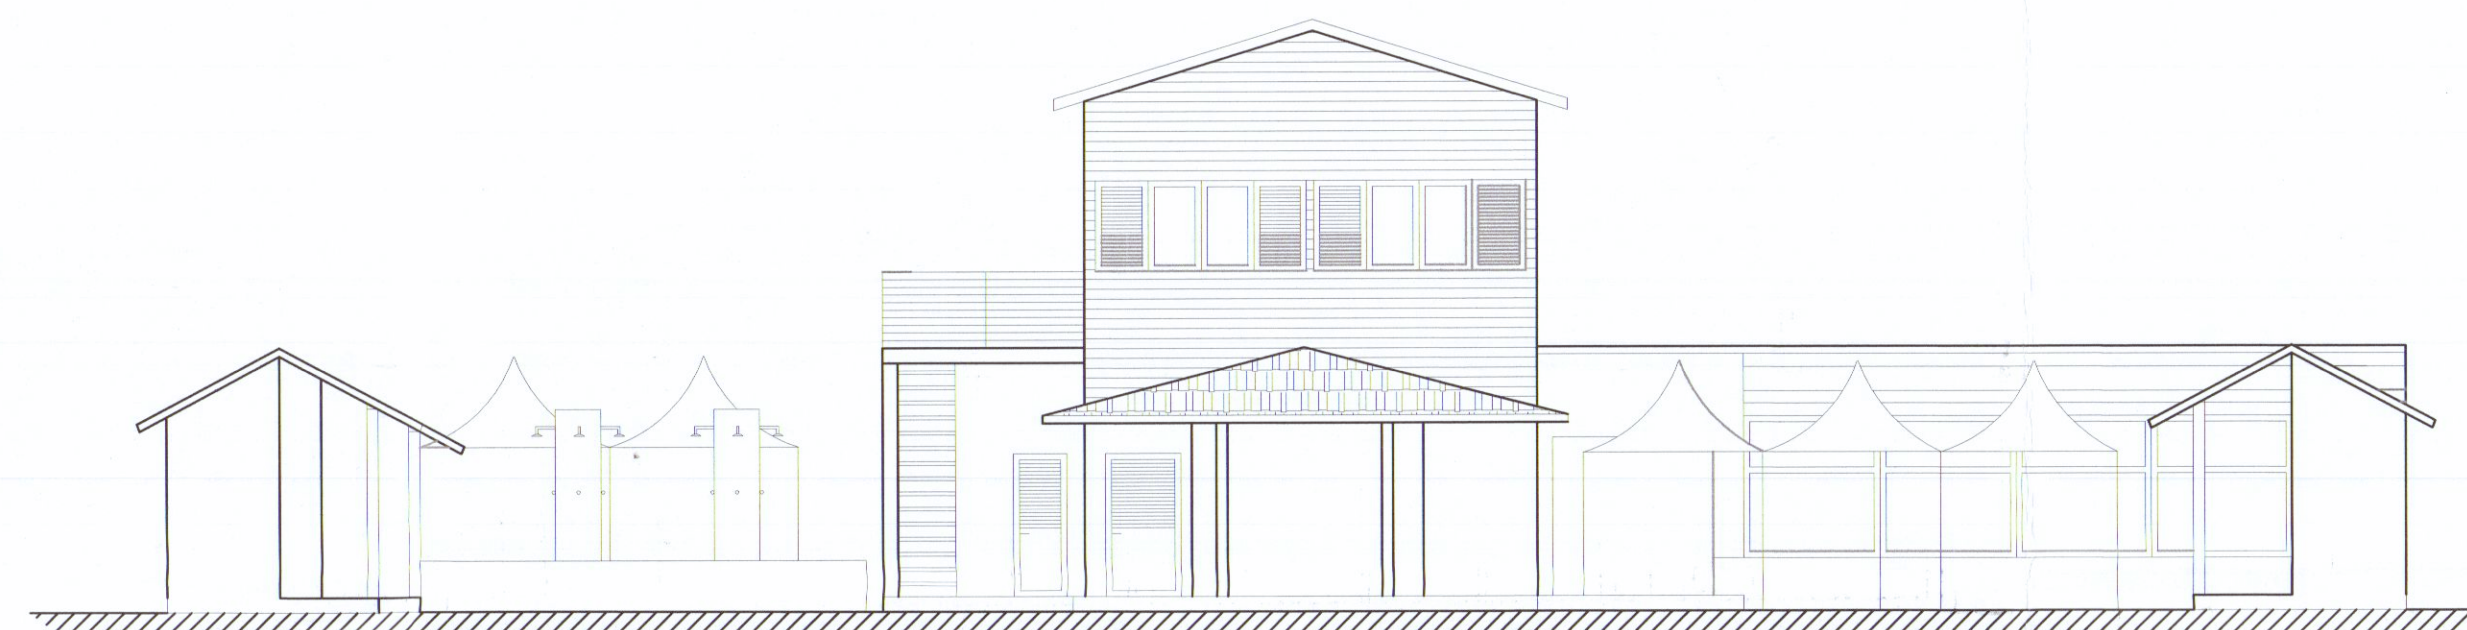


prospetto sud




prospetto nord

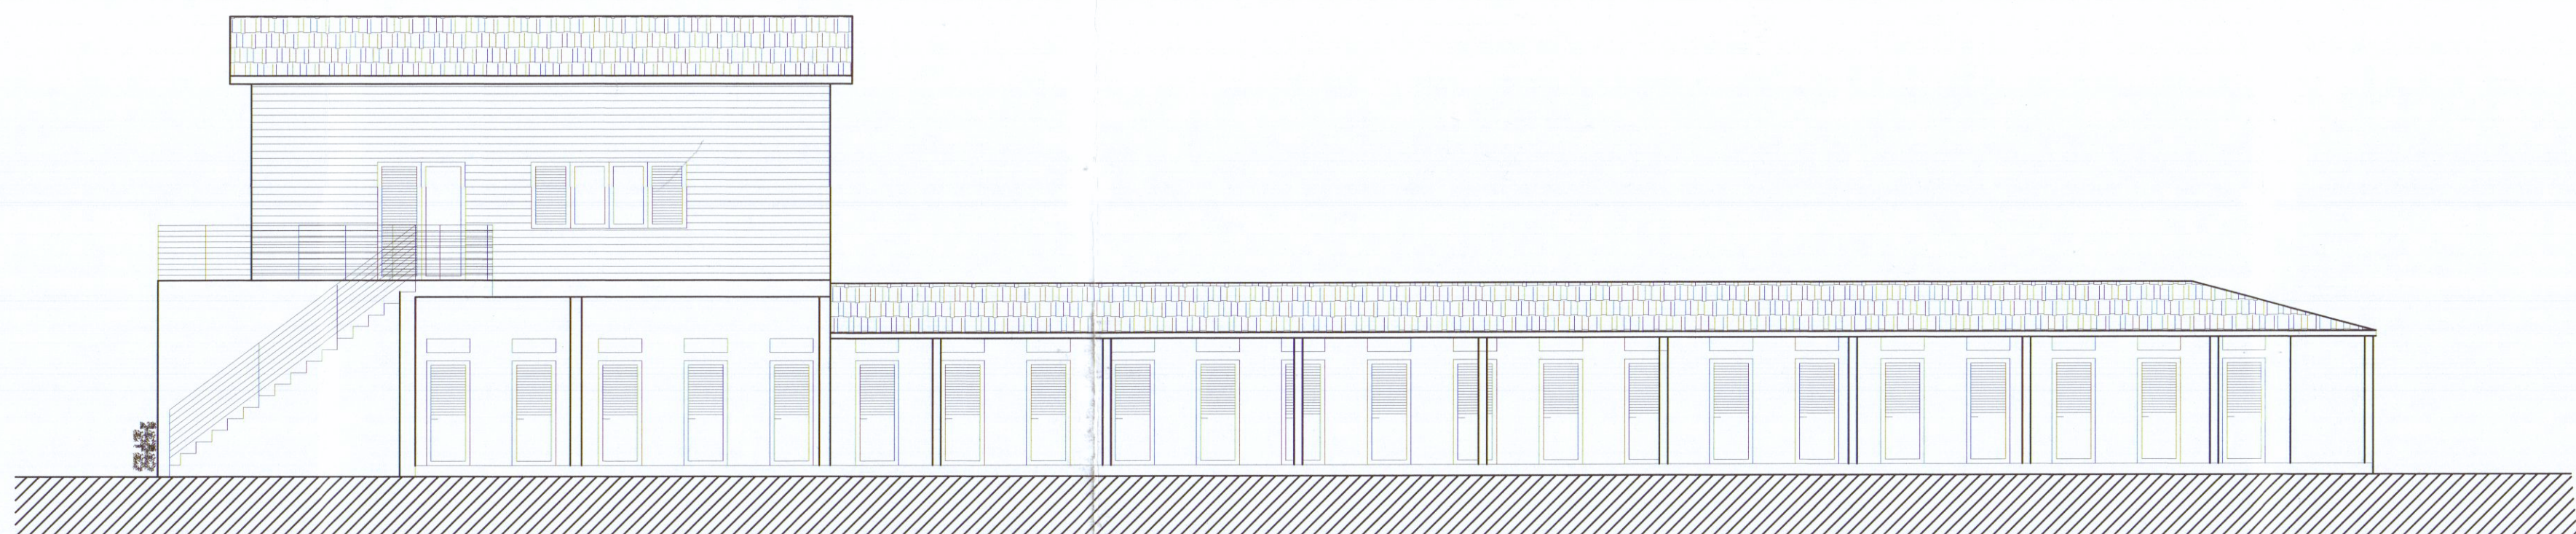


prospetto ovest

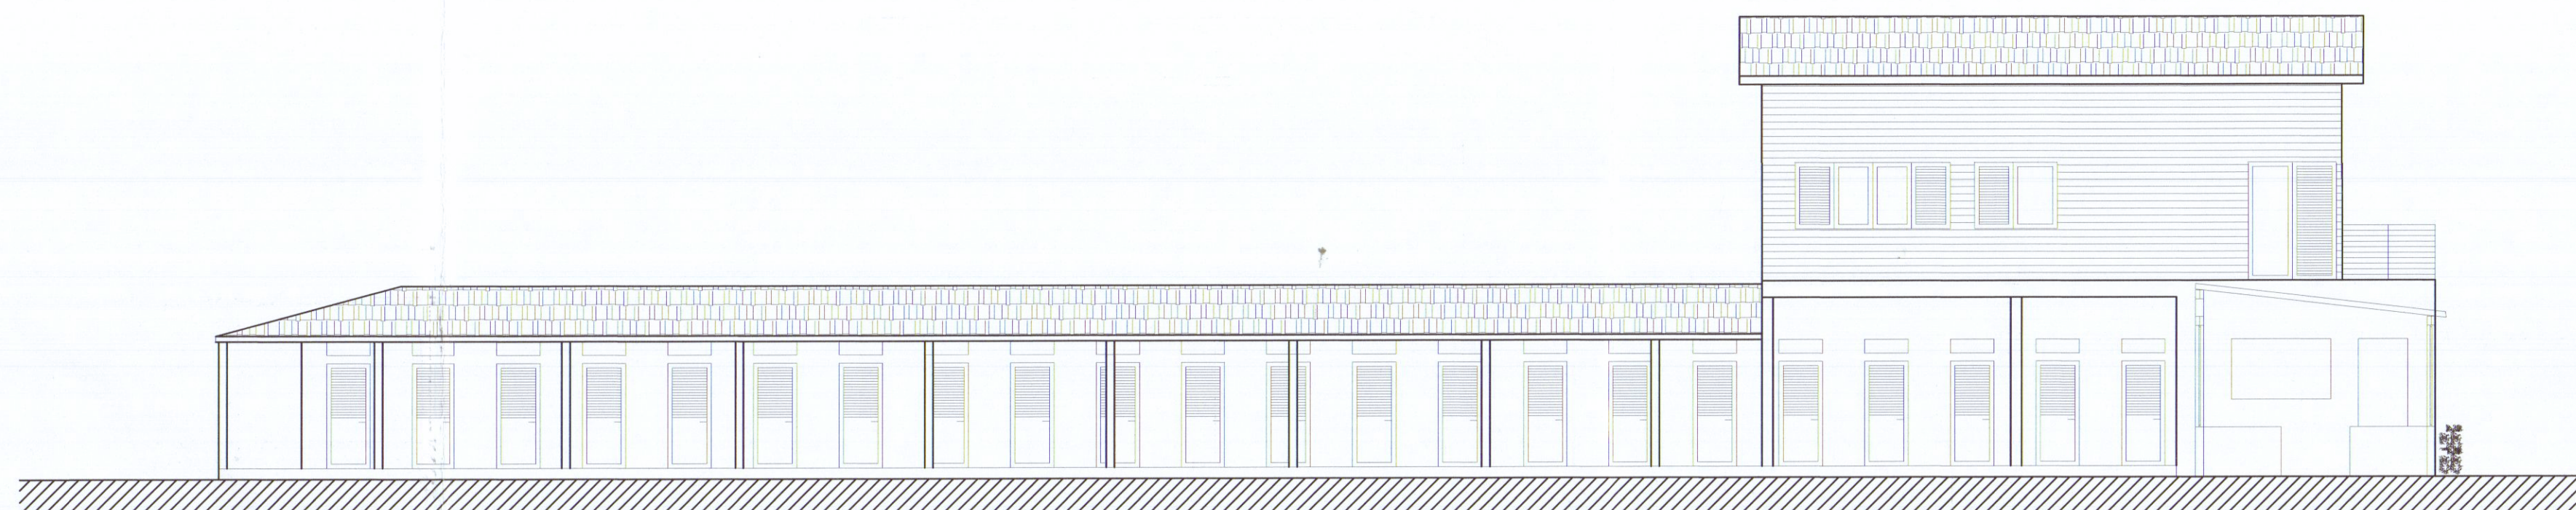

prospetto est

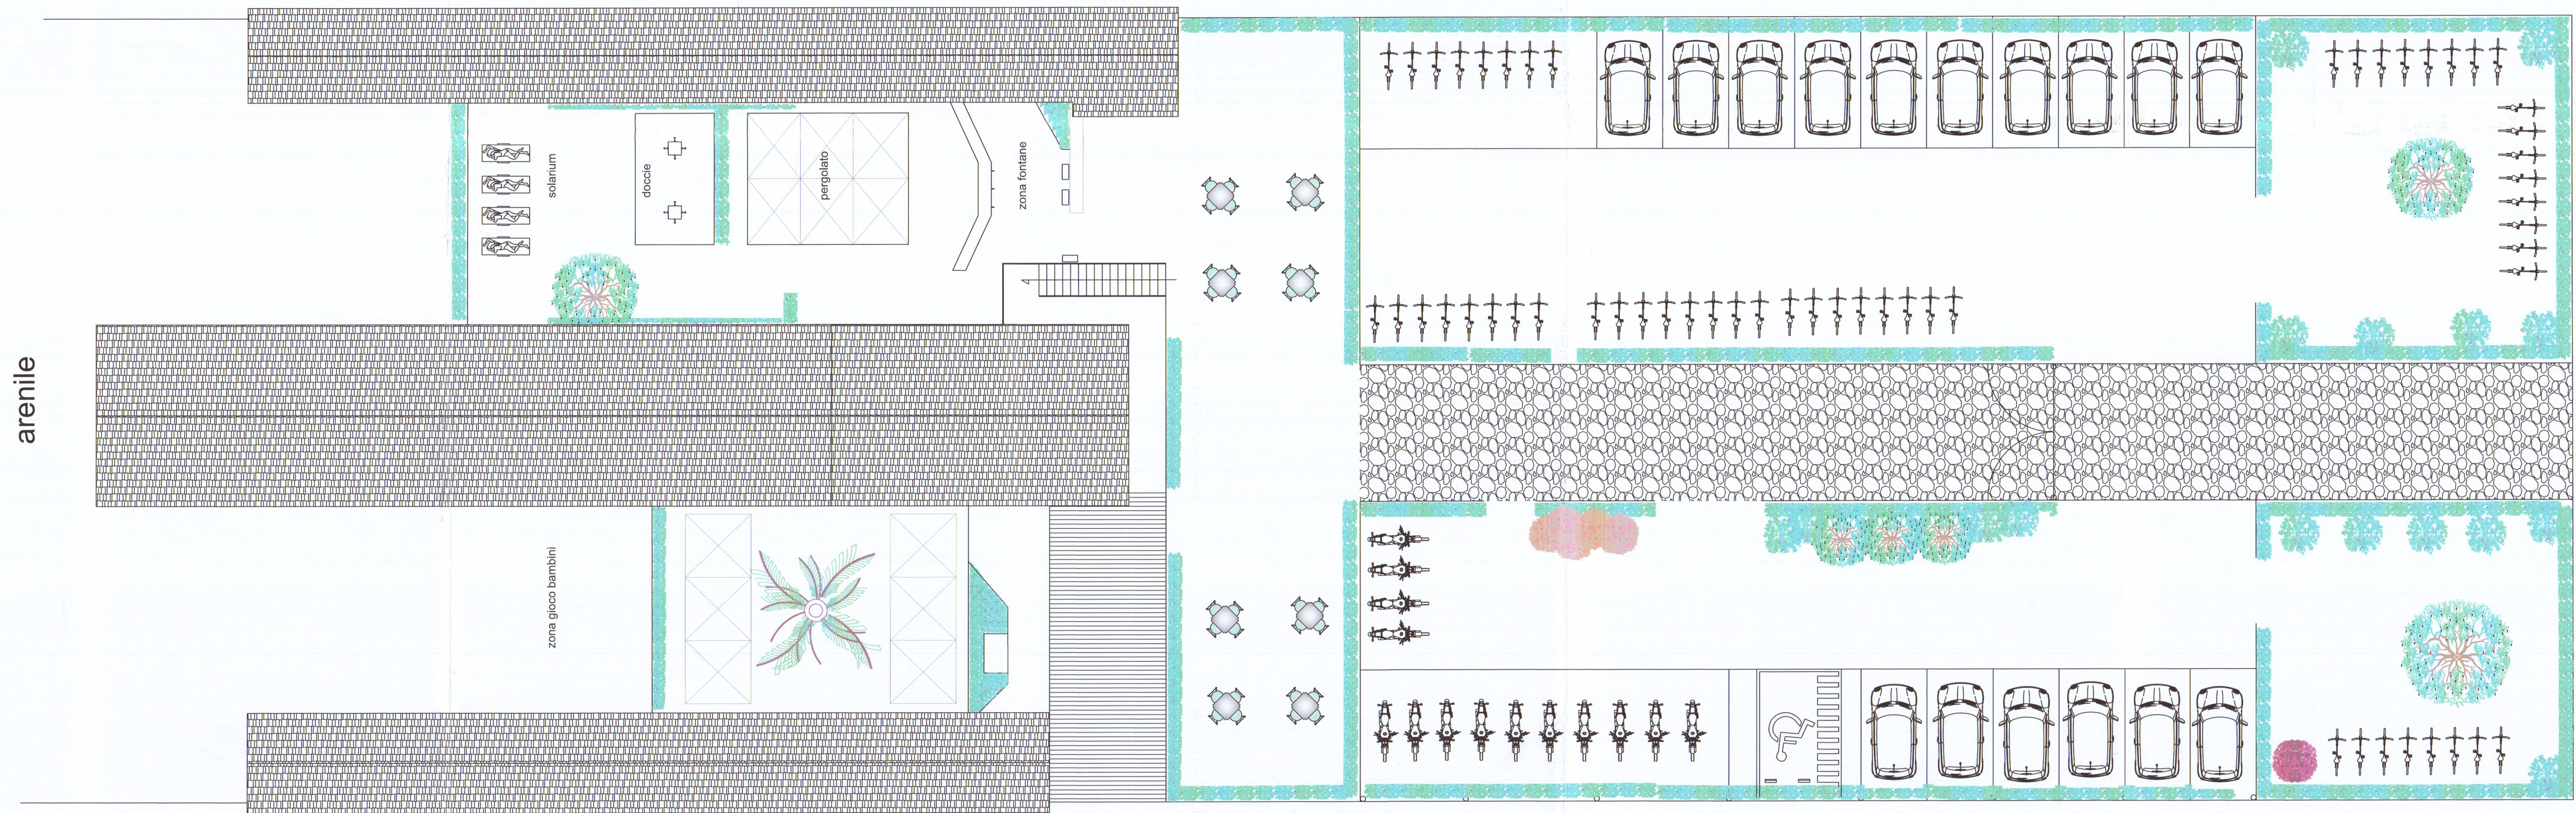

VIA AMERIGO VESPUCCI

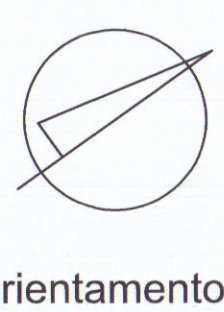

orientamento



STUDIO TECNICO

Geometra Daniele Carli

Via S.Maria 11A- CARRARA - (MS) cap. 54033 tel/Fax. 0585/70631

Email:danielecarli79@gmail.com Email certificata: daniele.carli@gipepec.it

OGGETTO:
Adeguamento igienico funzionale a stabilimento balneare

Data
Ottobre 2018

Ubicazione
Viale Vespucci, 50

Comune
Carrara

Dati catastali
Fig. 106 Part. 104/105 sub. 1

representazione
piante piano terra-primo

Scala
1/100

Progettista

Firma

Completamento

Bo

di

di

di

di

di

2 F