



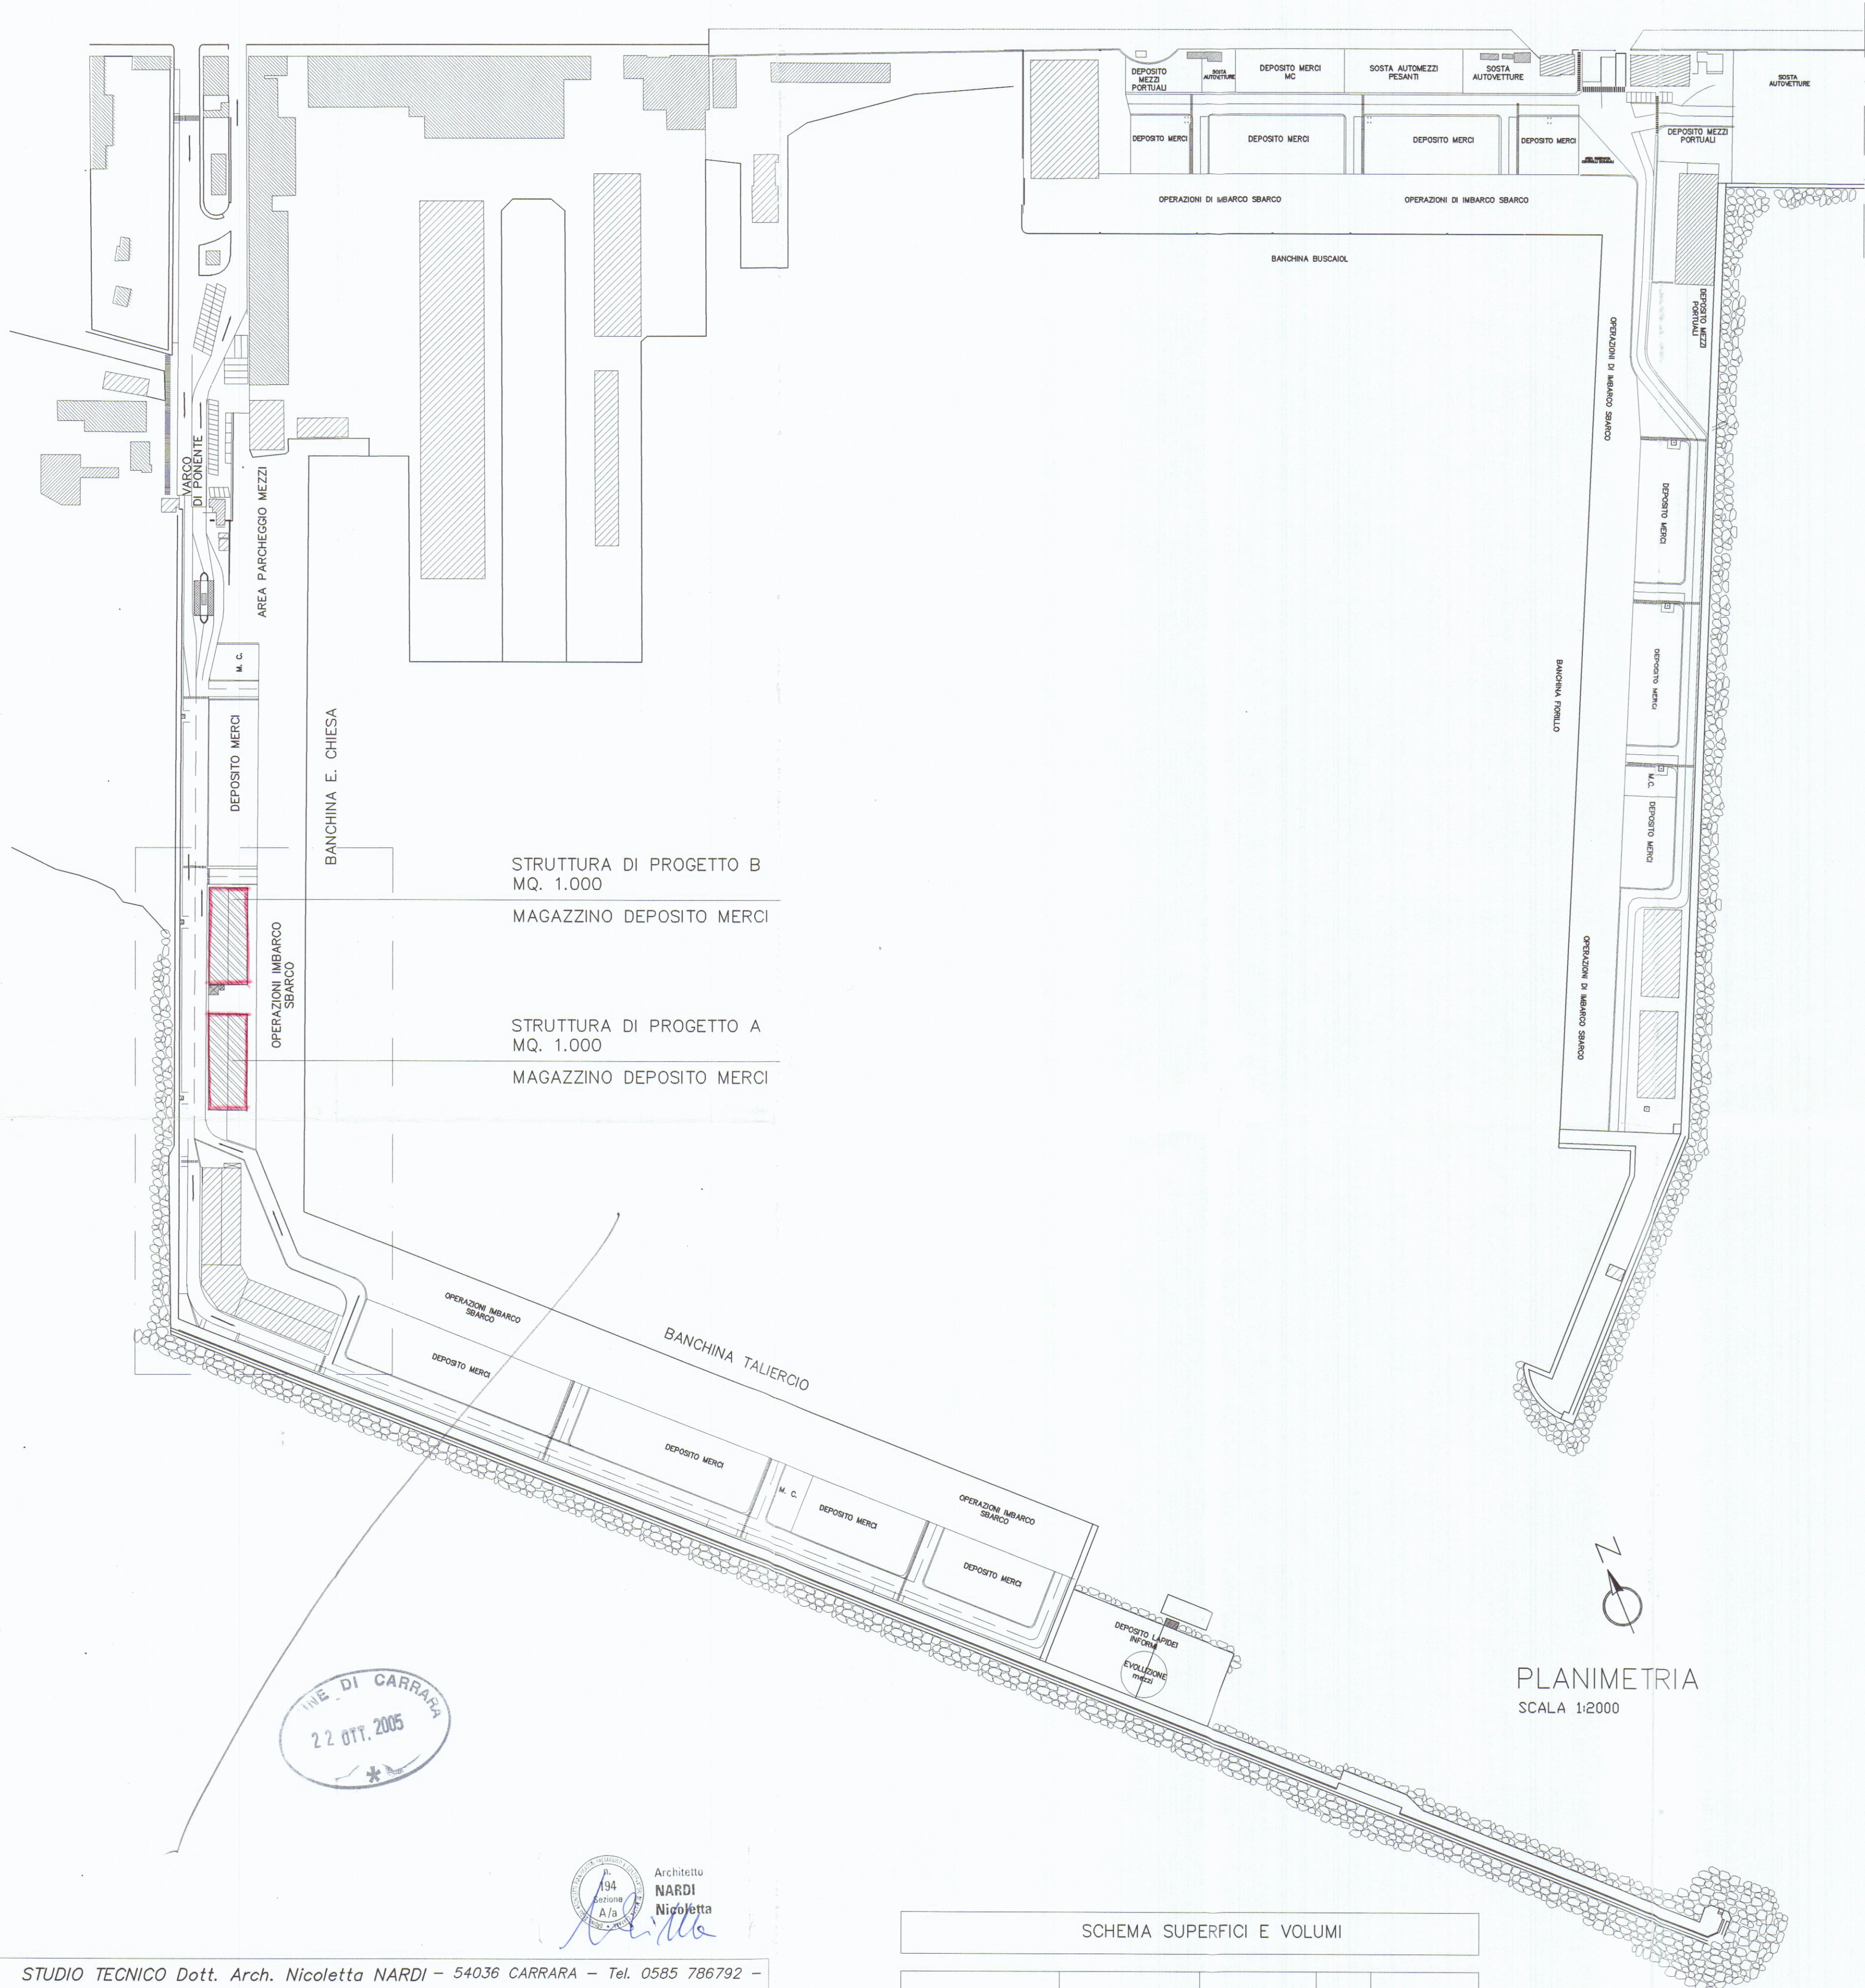

PLANIMETRIA
SCALA 1:2000

SCHEMA SUPERFICI E VOLUMI				
DEFINIZIONI	DIMENSIONI MT.	SUPERFICI MQ.	H. MT.	VOLUMI MC.
MAGAZZINO A	50,00X20,00	1.000,00	8,50	8.500,00
MAGAZZINO B	50,00X20,00	1.000,00	8,50	8.500,00
TOTALE SUP. U.L.	MQ.	2.000,00		
TOTALE SUP. COPERTA	MQ.	2.000,00		
TOTALE VOLUME F.T.			MC.	17.000,00

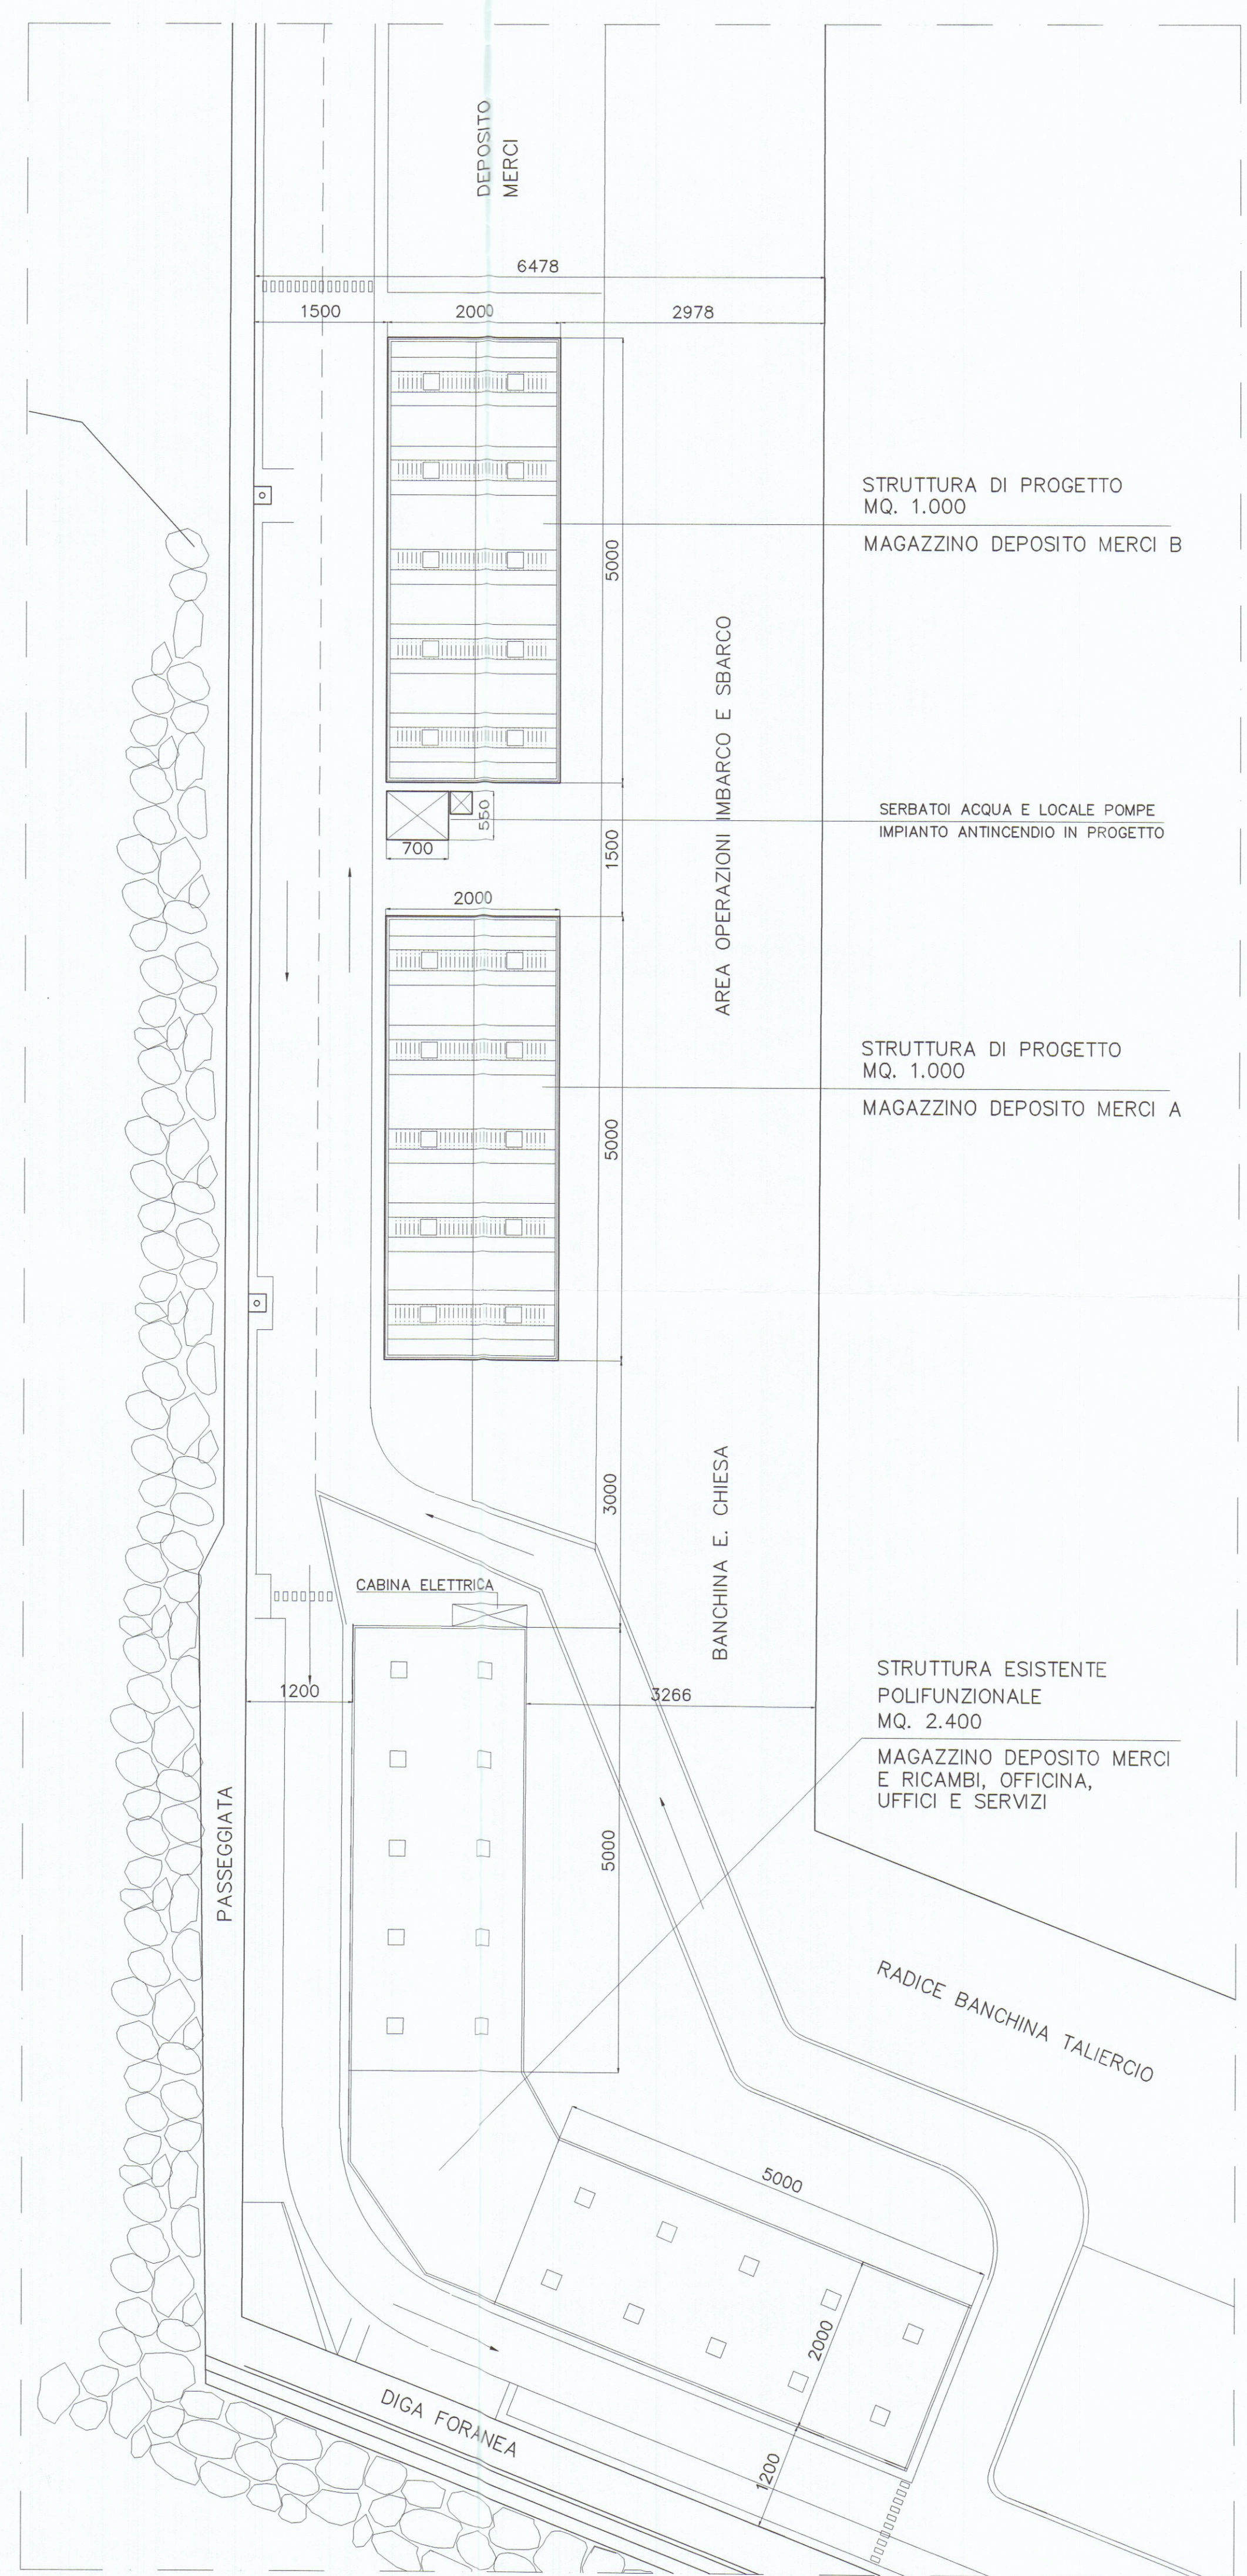

PLANIMETRIA
SCALA 1:500

STUDIO TECNICO Dott. Arch. Nicoletta NARDI - 54036 CARRARA - Tel. 0585 786792 -

Committente **PORTO DI CARRARA s.p.a.**

Oggetto **PROGETTO COSTRUZIONE MAGAZZINI DEPOSITO MERCI DEPERIBILI**

Localizzazione **PORTO DI MARINA DI CARRARA - MOLO DI PONENTE - BANCHINA E. CHIESA**

Titolo Tavola **PLANIMETRIA GENERALE**

Data dis. **Febbraio 2005** Scala **1:2000/1:500** Rif.

Rev.

Architetto **NARDI Nicoletta**

Tav. n° **1**