

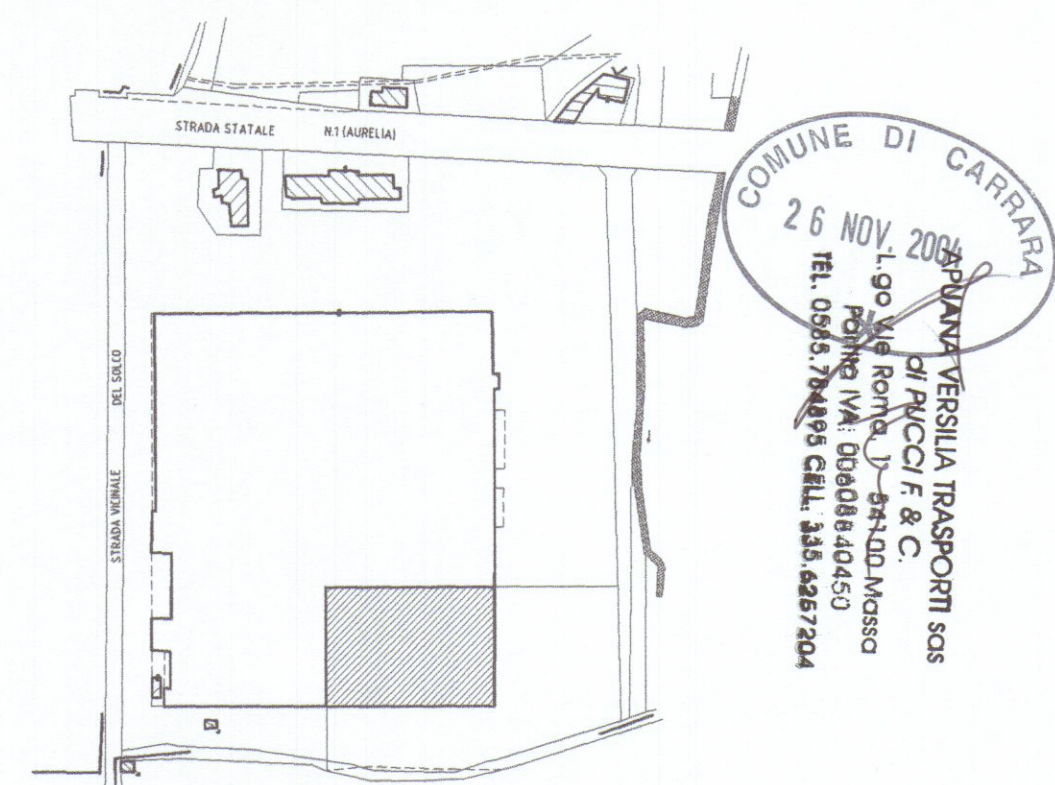
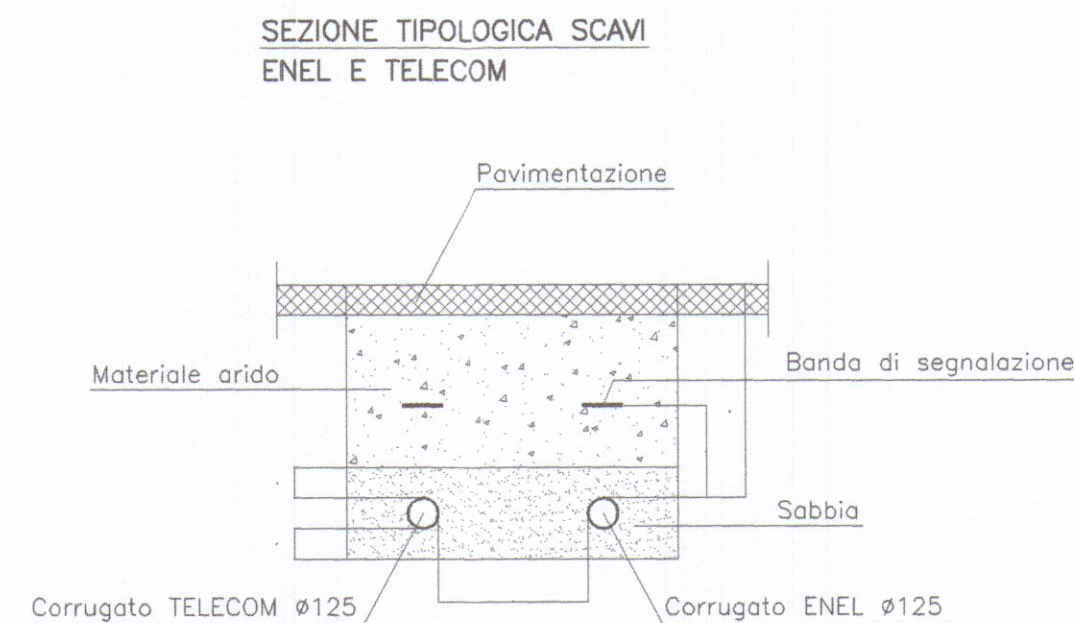


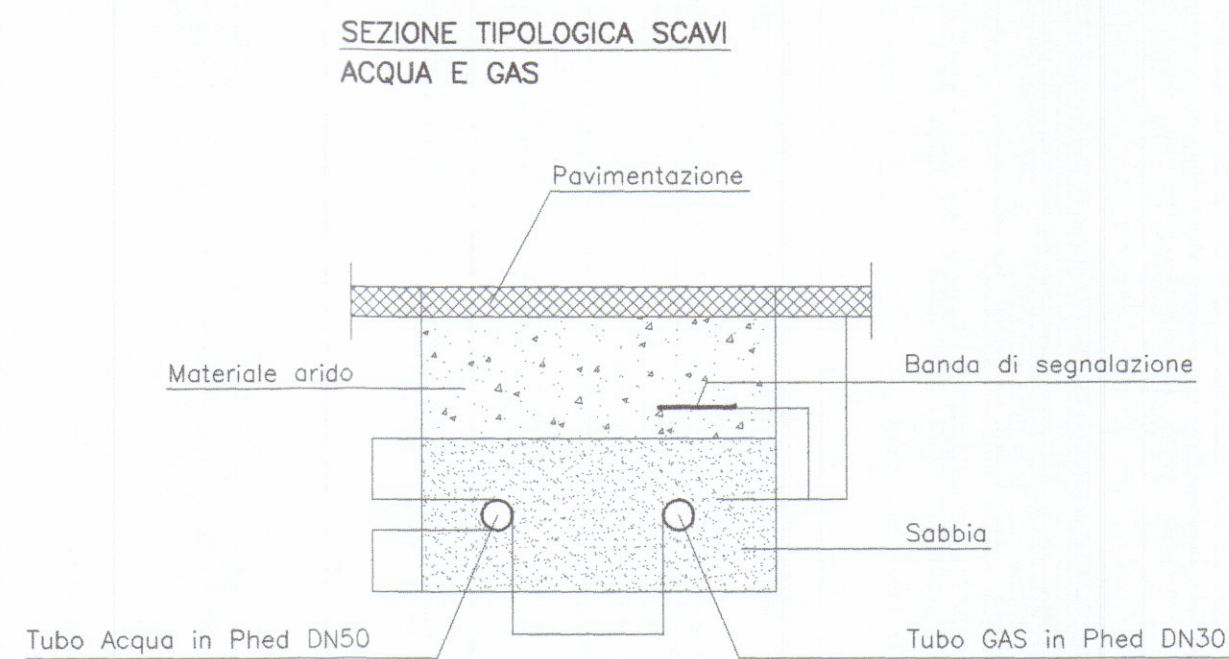

Planimetria di riferimento

Altra proprietà

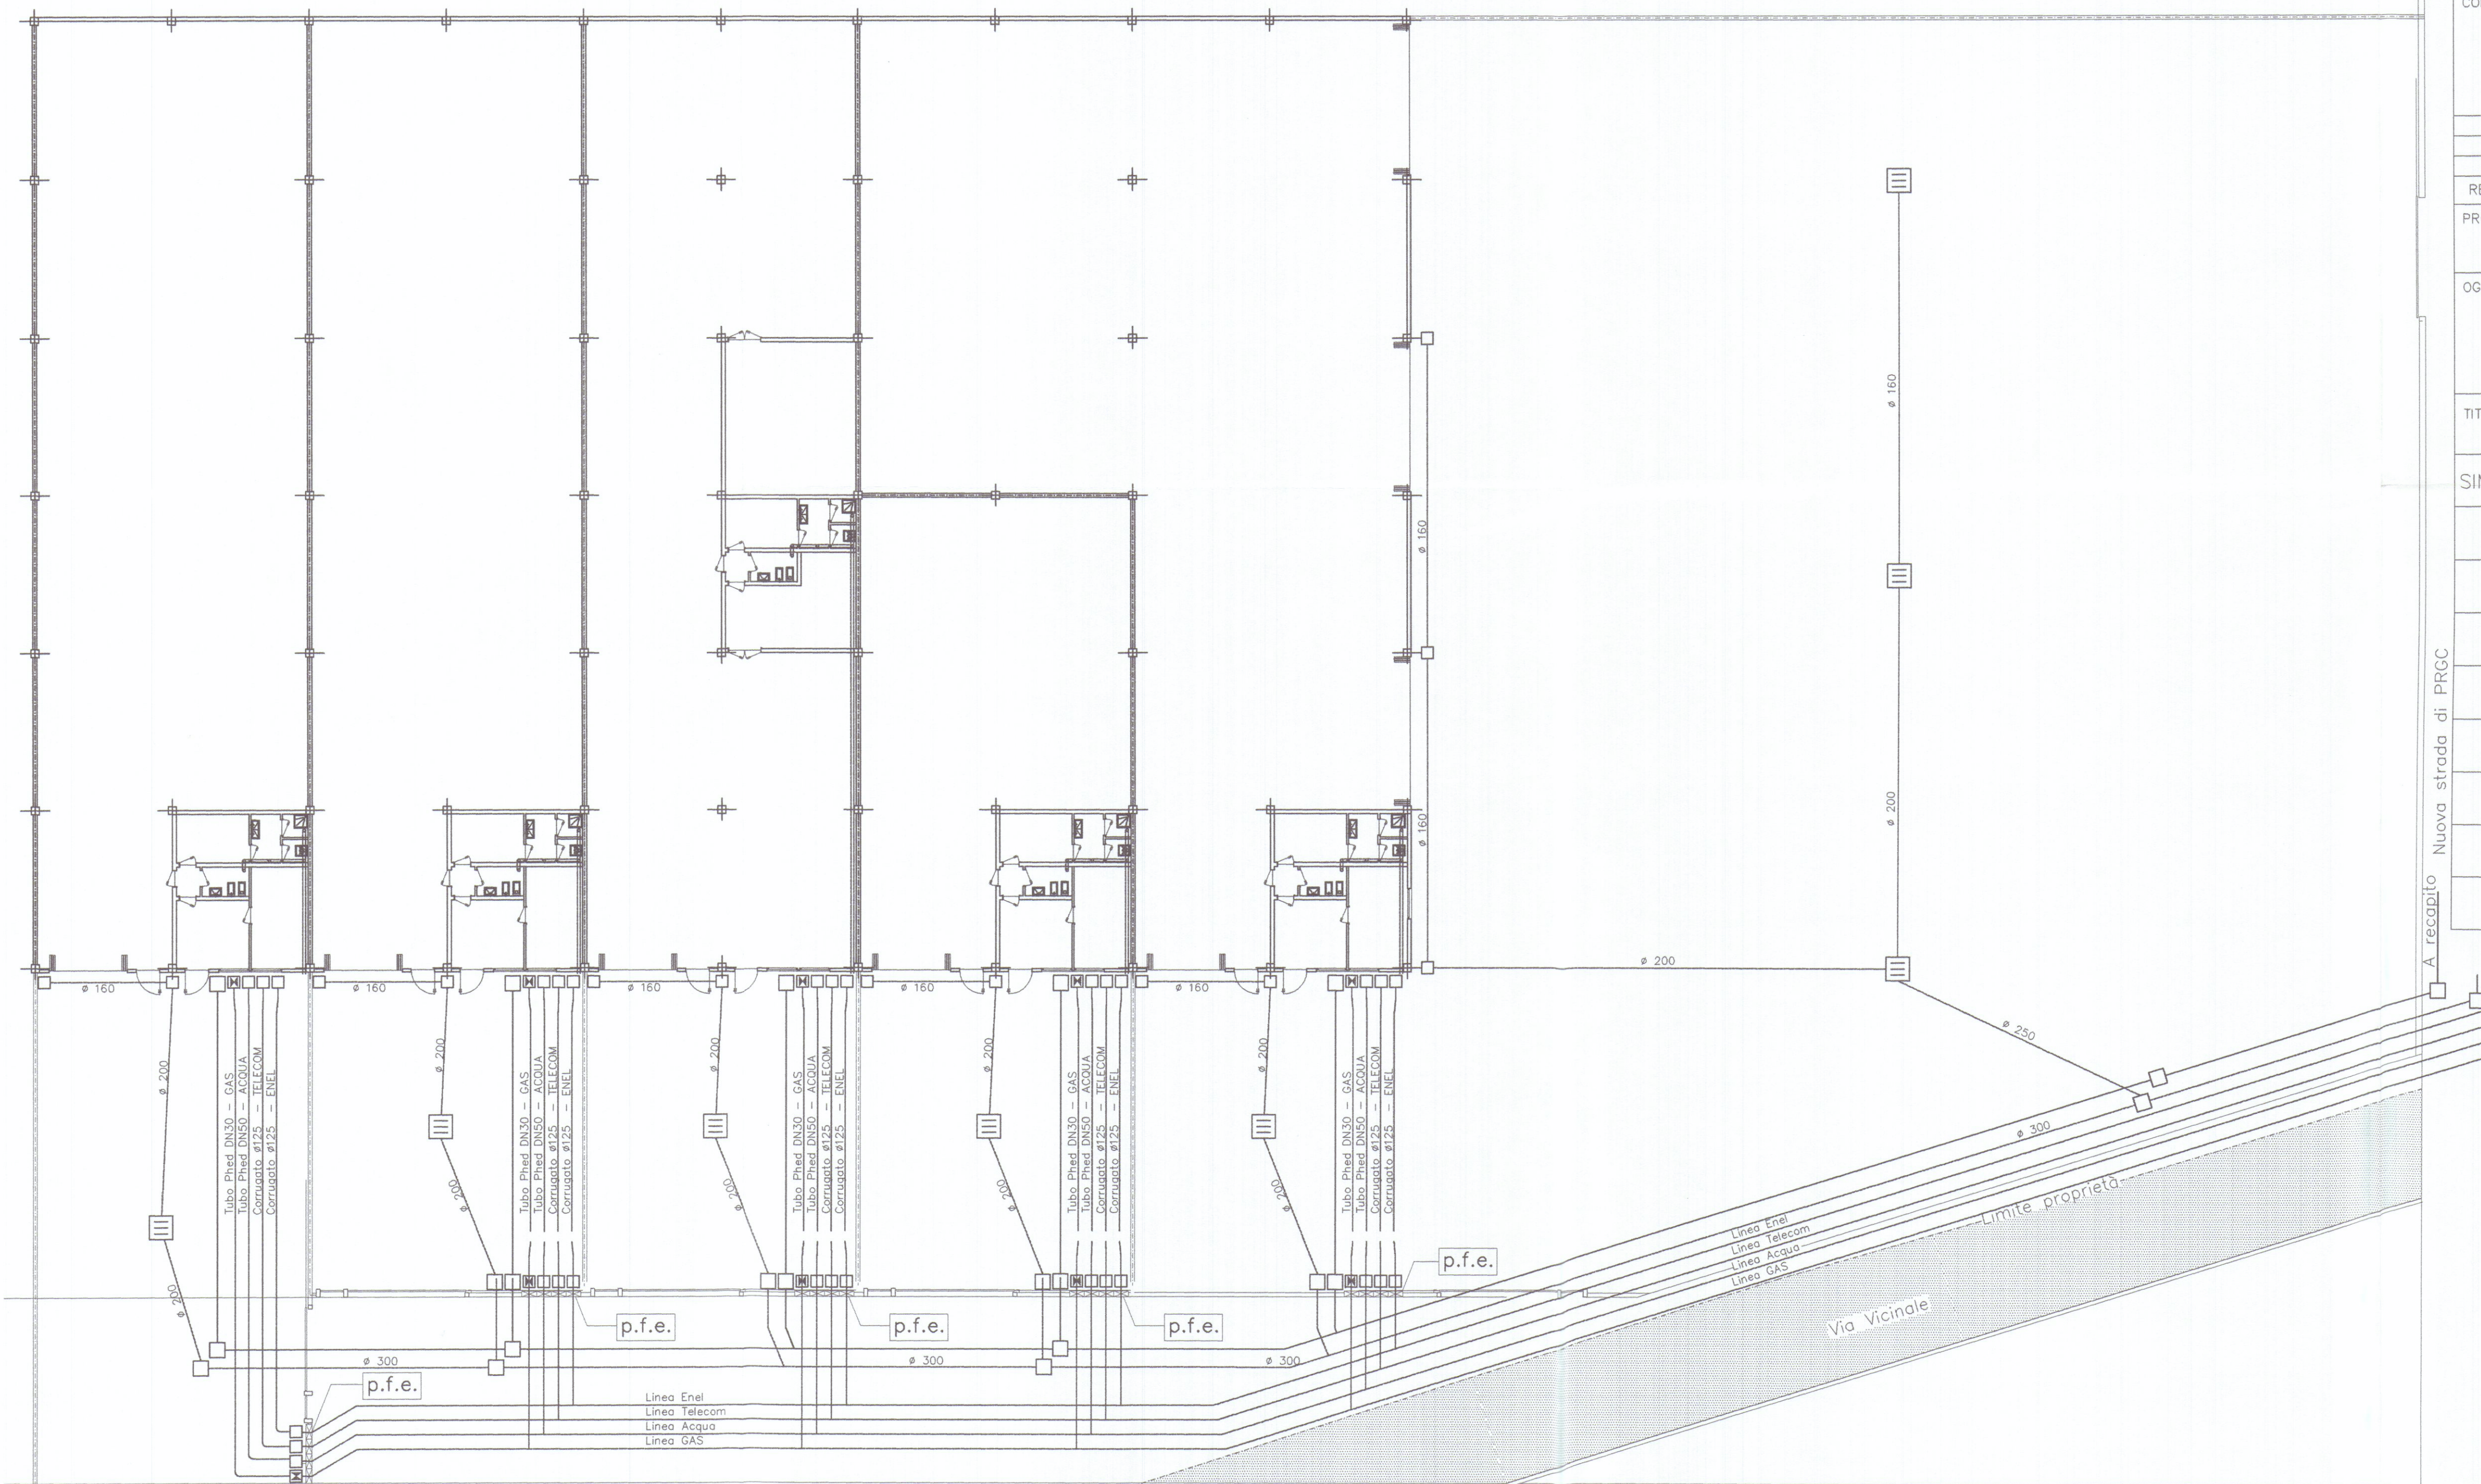

PROGETTAZIONE:			
Dott. Ilare SPINELLI Architetto			
Via Roma n.13, 54033 CARRARA (MS)			
COMMITTENTE:			
BIPIELLE LEASING S.P.A. - Pisa (PI)			
Via A. Ceci n. 52			
PROPRIETÀ:			
BIPIELLE LEASING S.P.A.			
OGGETTO:		SCALA	TAVOLA
Ristrutturazione di porzione di fabbricato industriale sito in Comune di Carrara Via Aurelia.		1:200	5
TITOLO:			
SCHEMA IMPIANTI			
- STATO DI FATTO -			
SIMB. GRAFICI	DESCRIZIONE	LEGENDA	
	Pozzetti in cls		
	Tubo in PVC fognatura Nera		
	Tubo in PVC fognatura Bianca		
	Punto di fornitura enti		
	Corrugato		
	Tubo Pehd		
	Valvola d'intercettazione		
	Punto di fornitura ENEL		