


22 MAR. 2013

VIA E. CHIESA

A

SOSPESO
idea mai fatta

POSTEGGIO

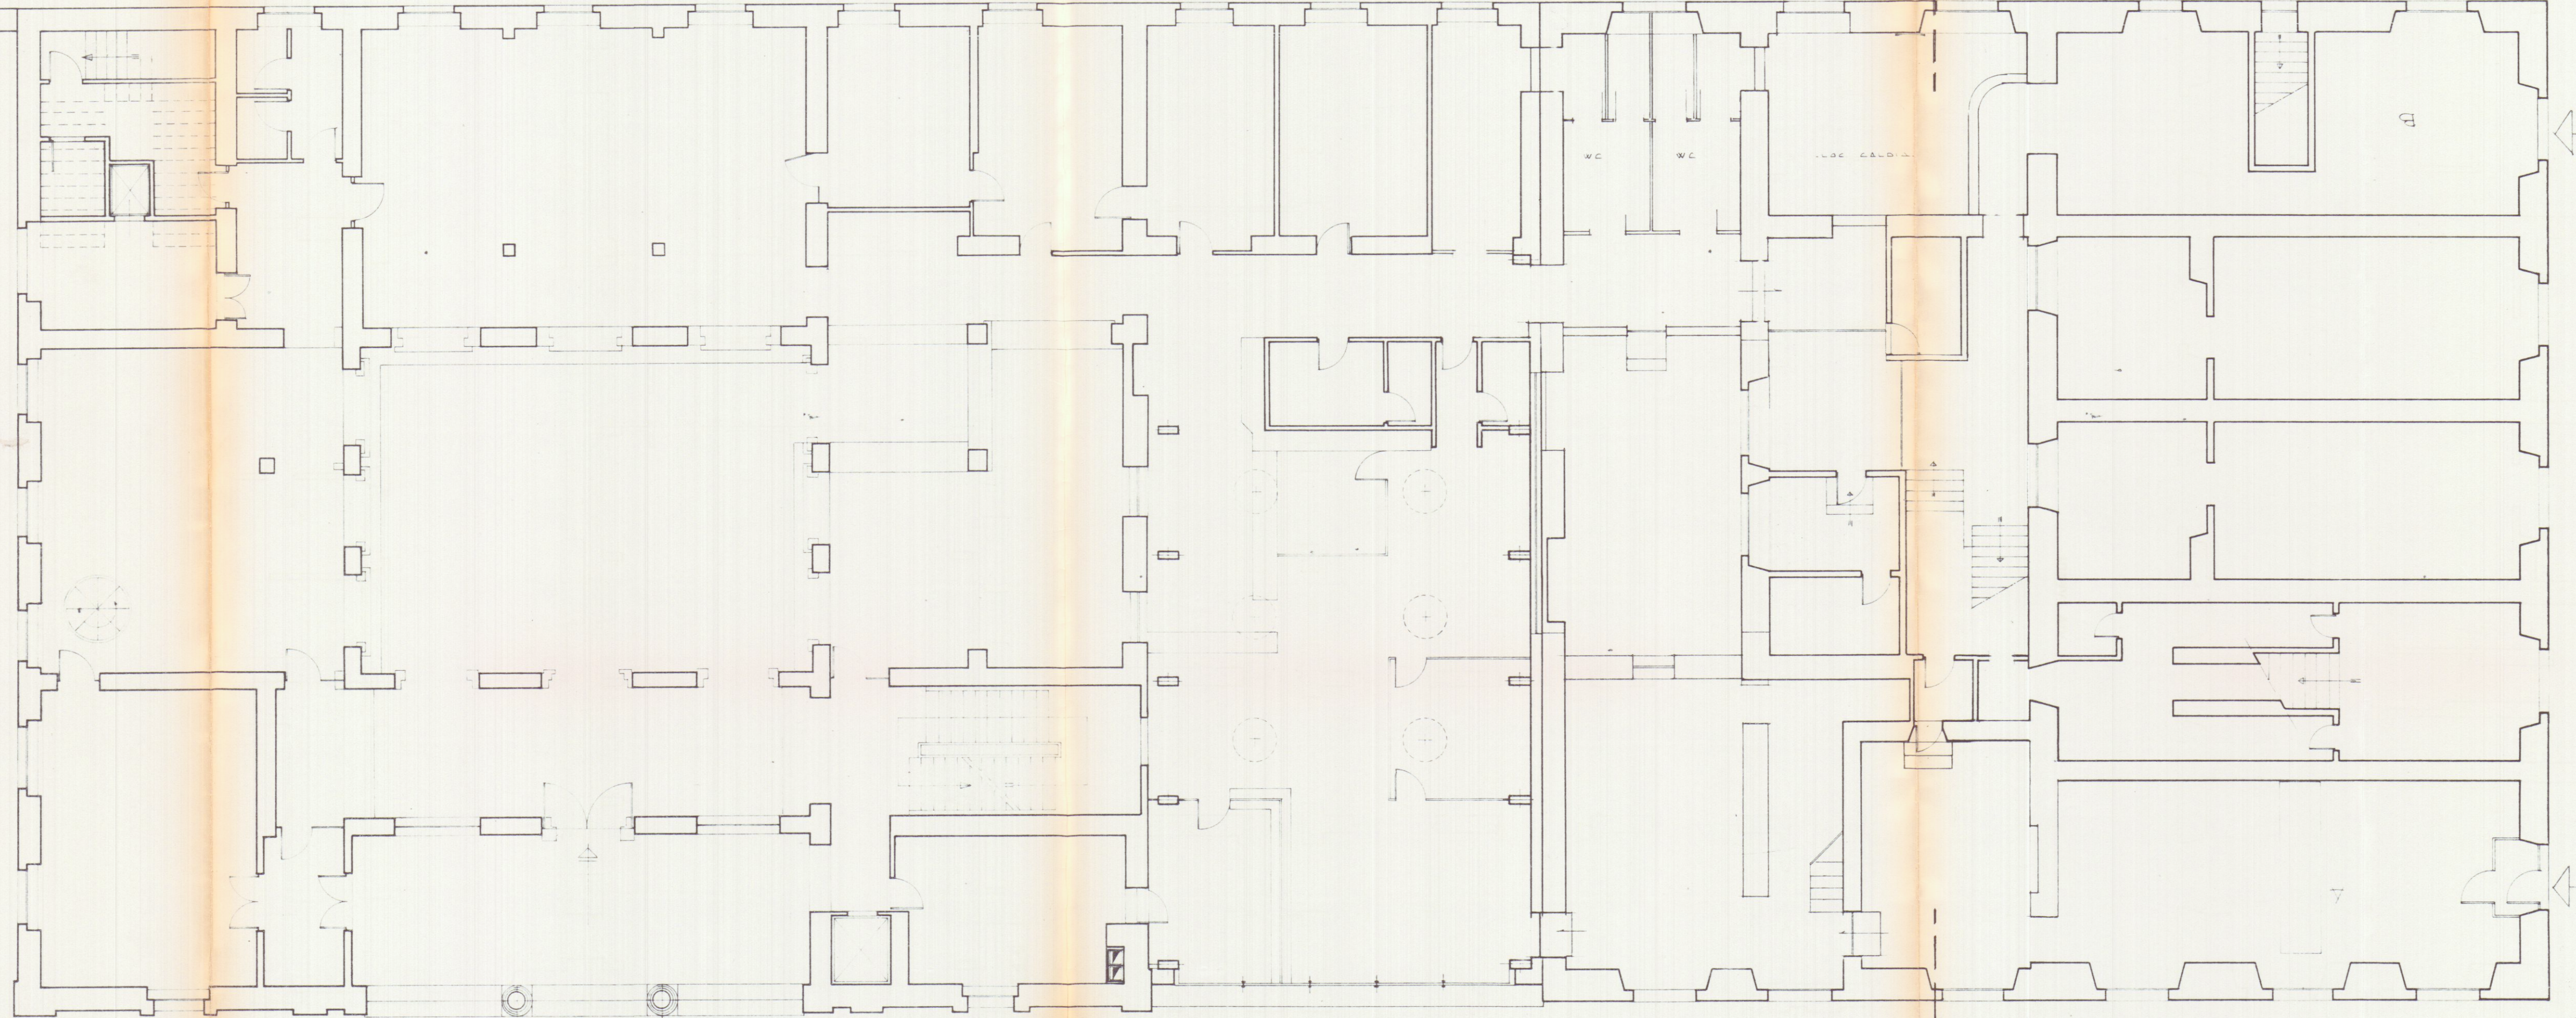

VIA ROMA

A

VIA VERDI