

Titolo: FABBRICATO AD USO NEGOZI

Sito in Marina di Carrara
via A. Maggiani n.104

prog.ta: Dott. Arch. Attilio Ghirlanda Dir. Lav.: Dott. Arch. Attilio Ghirlanda

ORDINE DEGLI ARCHITETTI DI MARSA-CARRARA
dott. arch. GHIRLANDA ATTILIO - 28
Cod. Fisc. 04177140800 0032P

TAV. 2

proprietario: Soc. S I L C A srl
via Vic.le Macchia n.25bis MARINA

piante, schemi

Var.n. data: 18/4/85 n. prog. 3/85

2 MAG 1985

SOSPESO

SOSPESO

Valeria Nuovi d. seg.

COMMISSIONE INTERCOMUNALE BENI AMBIENTALI n. 2
riunione n. 21 del 13-14-1985
parere contrario
Il Presidente

- SUP. COPERTA TOTALE mq. 224,92 + 96,00 = 320,92 mq.
- VOLUME TOTALE FUORI TERRA 2683,32 mc + 393,6 mc = 3076,92
- VOLUME INTERRATO MC. 192 (SOLO NEGOZI)
- SUPERFICIE COPERTA MQ. 96,00 (SOLO NEGOZI)
- VOLUME TOTALE DEI NEGOZI COMPRESO INTERRATO MC. 585,60

SCHEMA DELLE SUPERFICIE E DEI VOLUMI

PIANO SCANTINATO	R.F.	DIMENSIONI	SUP. CI	X	H.	VOLUMI
A	9,00 x 25,00	225,00	x 1,10	36,00	INTER. T.	
A	9,00 x 25,00	225,00	x 1,10	247,50	FUORI TERRA	
MQ. 225,00						




PIANO RIALZATO	R.F.	DIMENSIONI	SUP. CI	X	H.	VOLUMI
B	4,90 x 4,30	21,07	x 3,00	63,21		
C	11,20 x 9,00	100,80	x 3,00	302,40		
D	8,30 x 2,80	23,24	x 3,00	69,72		
E	2,50 x 8,30	20,75	x 3,00	62,25		
F	4,20 x 5,30	22,26	x 3,00	66,78		
G	1,00 x 5,00	5,00	x 3,00	15,00		
MQ. 224,92						

PIANO 2°-3°	R.F.	DIMENSIONI	SUP. CI	X	H.	VOLUMI
B	4,90 x 4,30	21,07	x 6,00	126,42		
L	14,80 x 3,00	44,40	x 6,00	266,40		
I	5,30 x 4,80	25,44	x 6,00	152,64		
G	1,00 x 3,00	3,00	x 6,00	18,00		
G	1,00 x 3,00	3,00	x 6,00	18,00		
H	1,00 x 8,30	8,30	x 6,00	49,80		
H	1,00 x 8,30	8,30	x 6,00	49,80		
MQ. 202,31						

PIANO 1°	R.F.	DIMENSIONI	SUP. CI	X	H.	VOLUMI
L	14,80 x 9,00	133,20	x 3,00	399,60		
I	5,30 x 4,80	25,44	x 3,00	76,32		
MQ. 158,64						

PIANO ATTICO	R.F.	DIMENSIONI	SUP. CI	X	H.	VOLUMI
M	3,00 x 8,30	24,90	x 2,70	67,23		
MQ. 24,90						

TERRENO A DISPOSIZIONE MQ. 1050
If = 3 mc/mq. If effettivo = 2,93 mc/mq.
Volume di Progetto MC. 2683,32 + 393,6 = MC. 3076,92
RAPPORTO DI COPERTURA 1/3,27

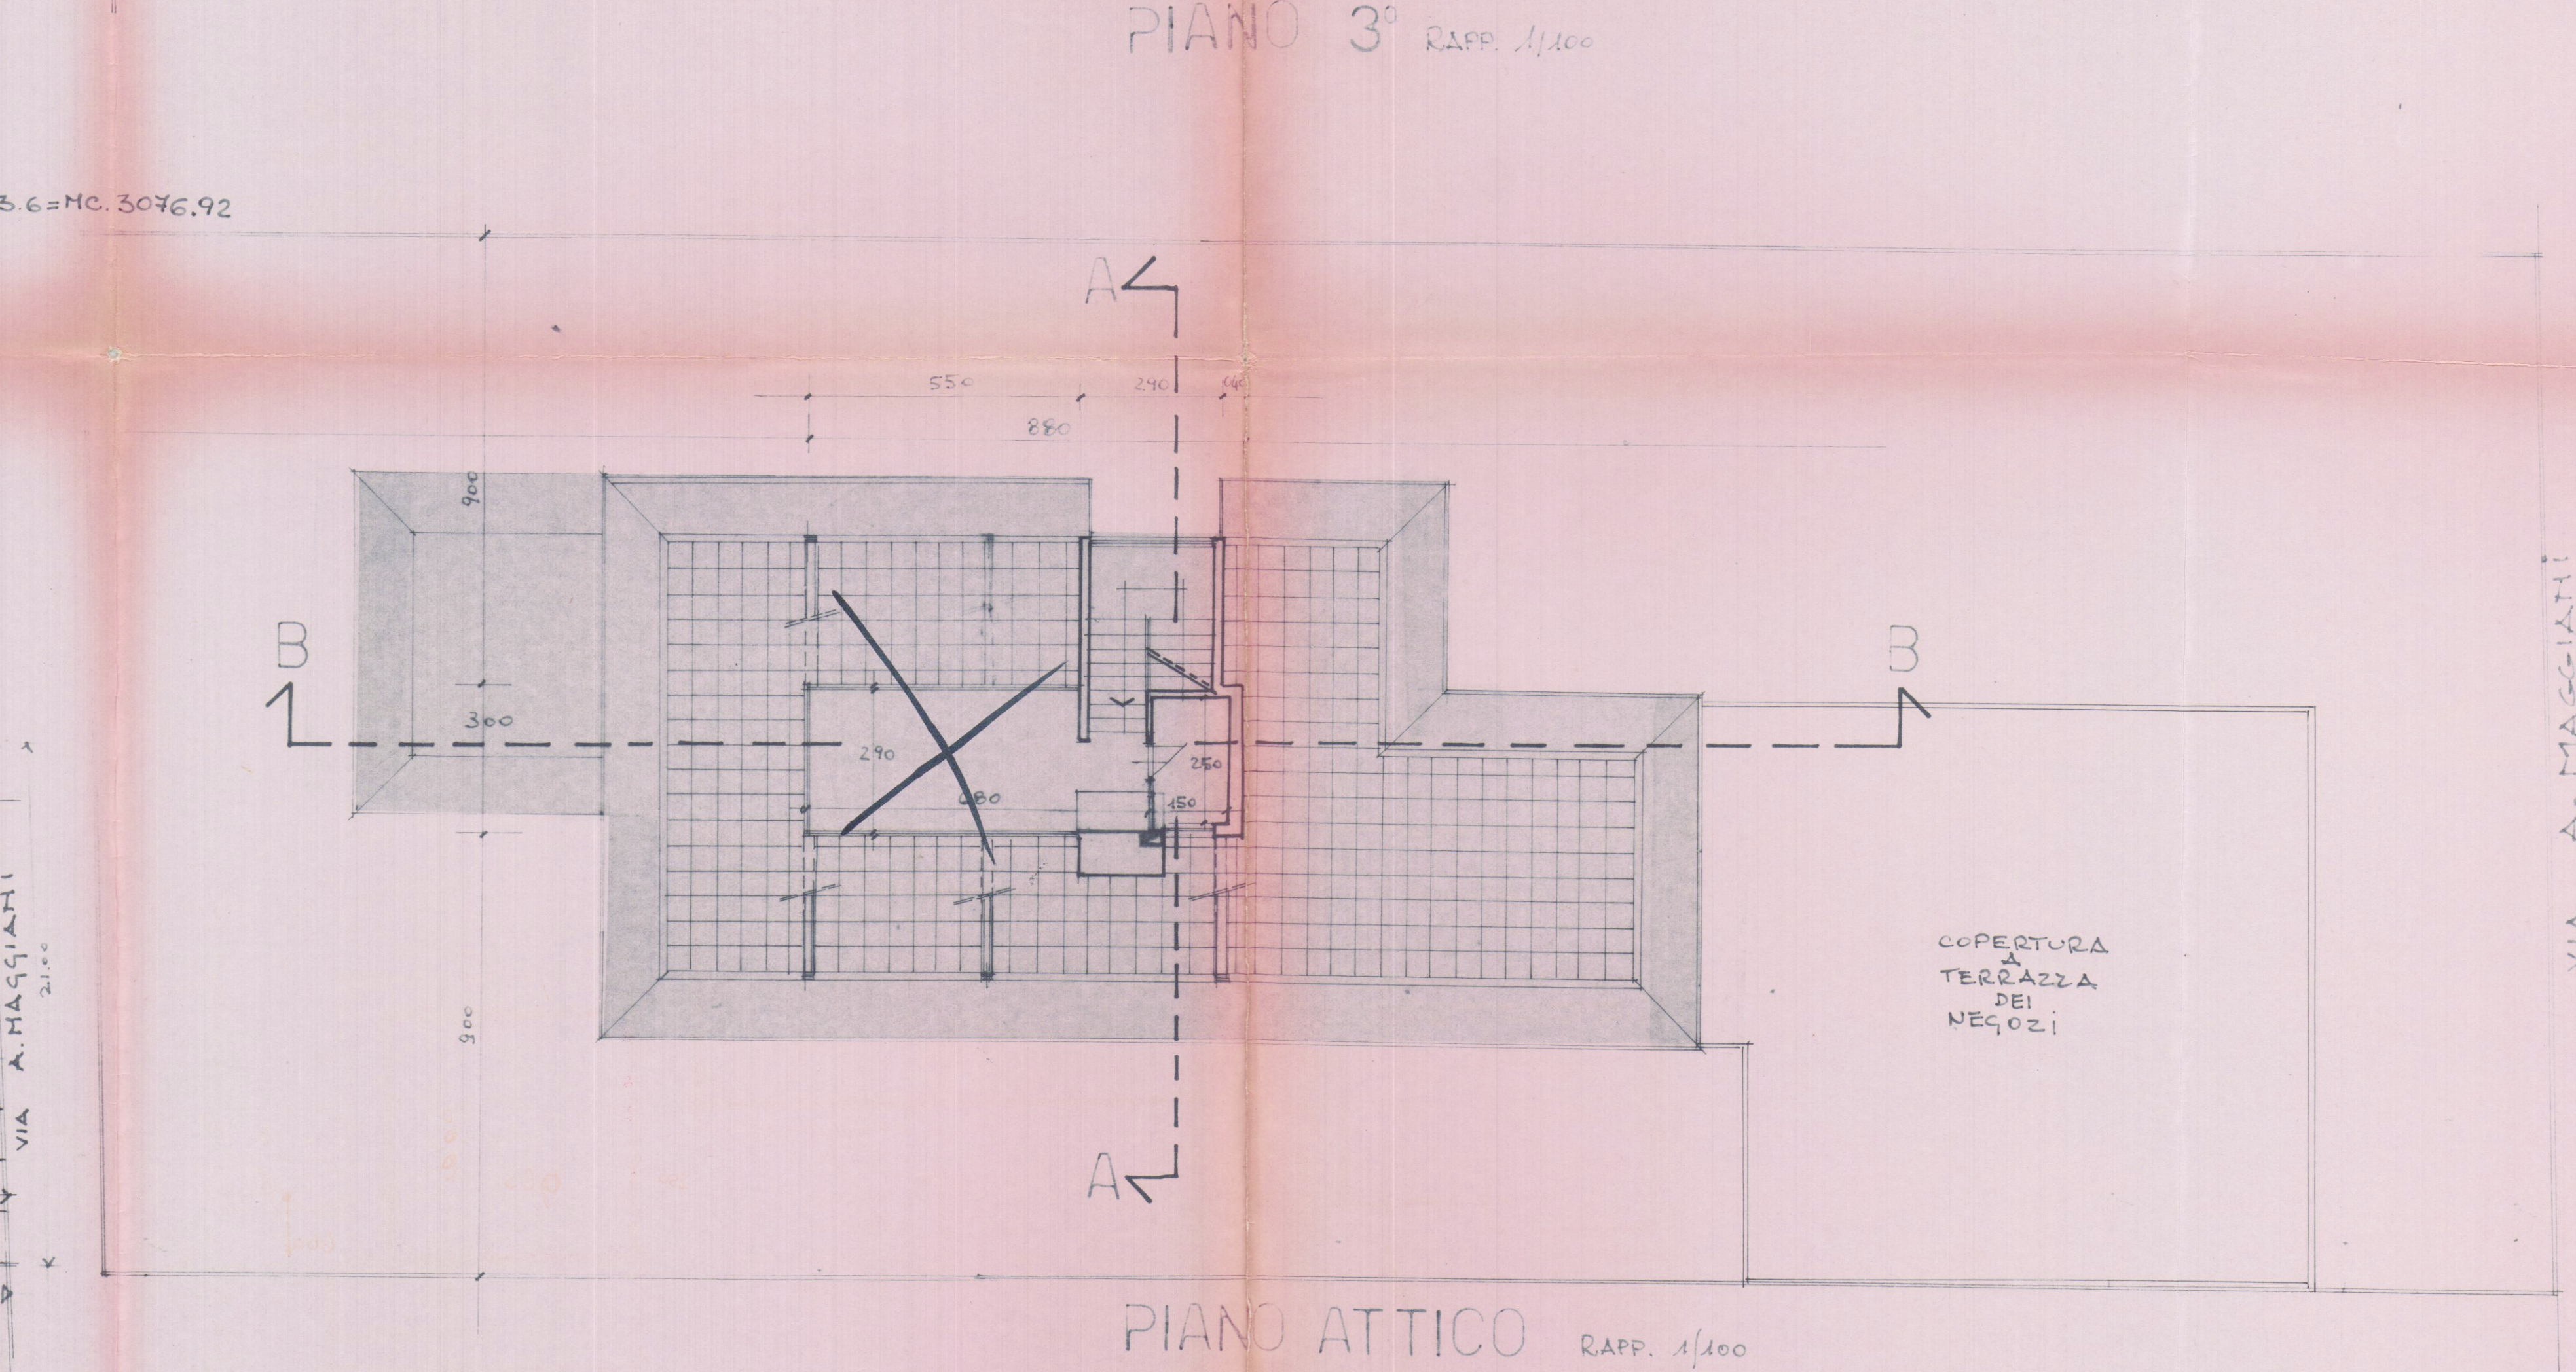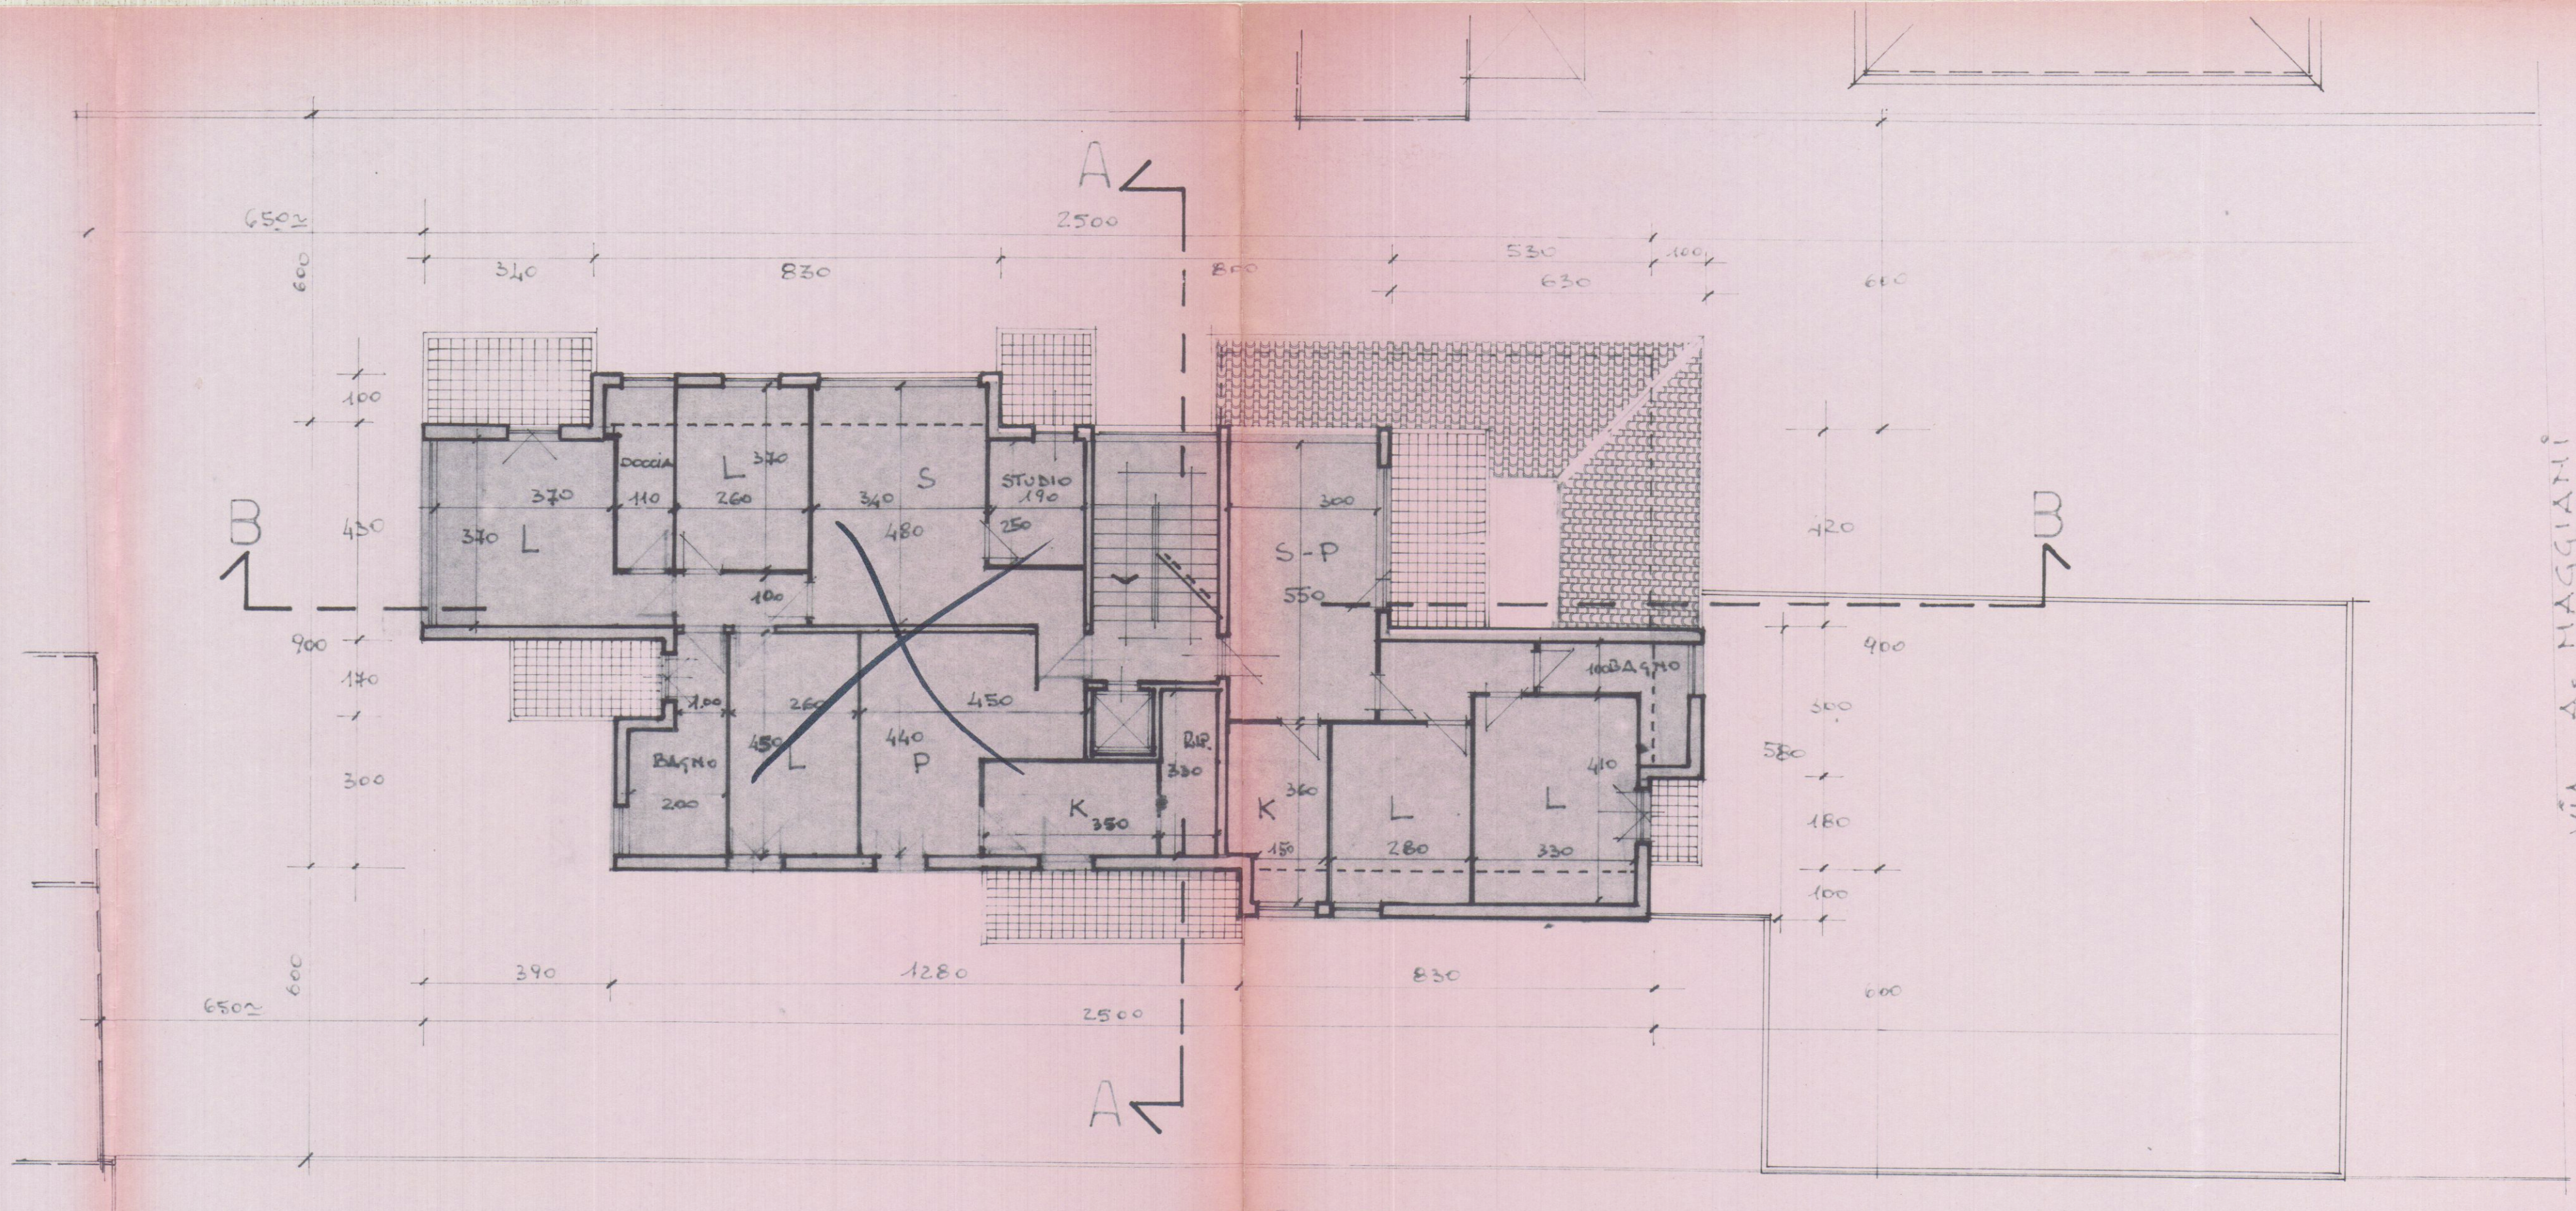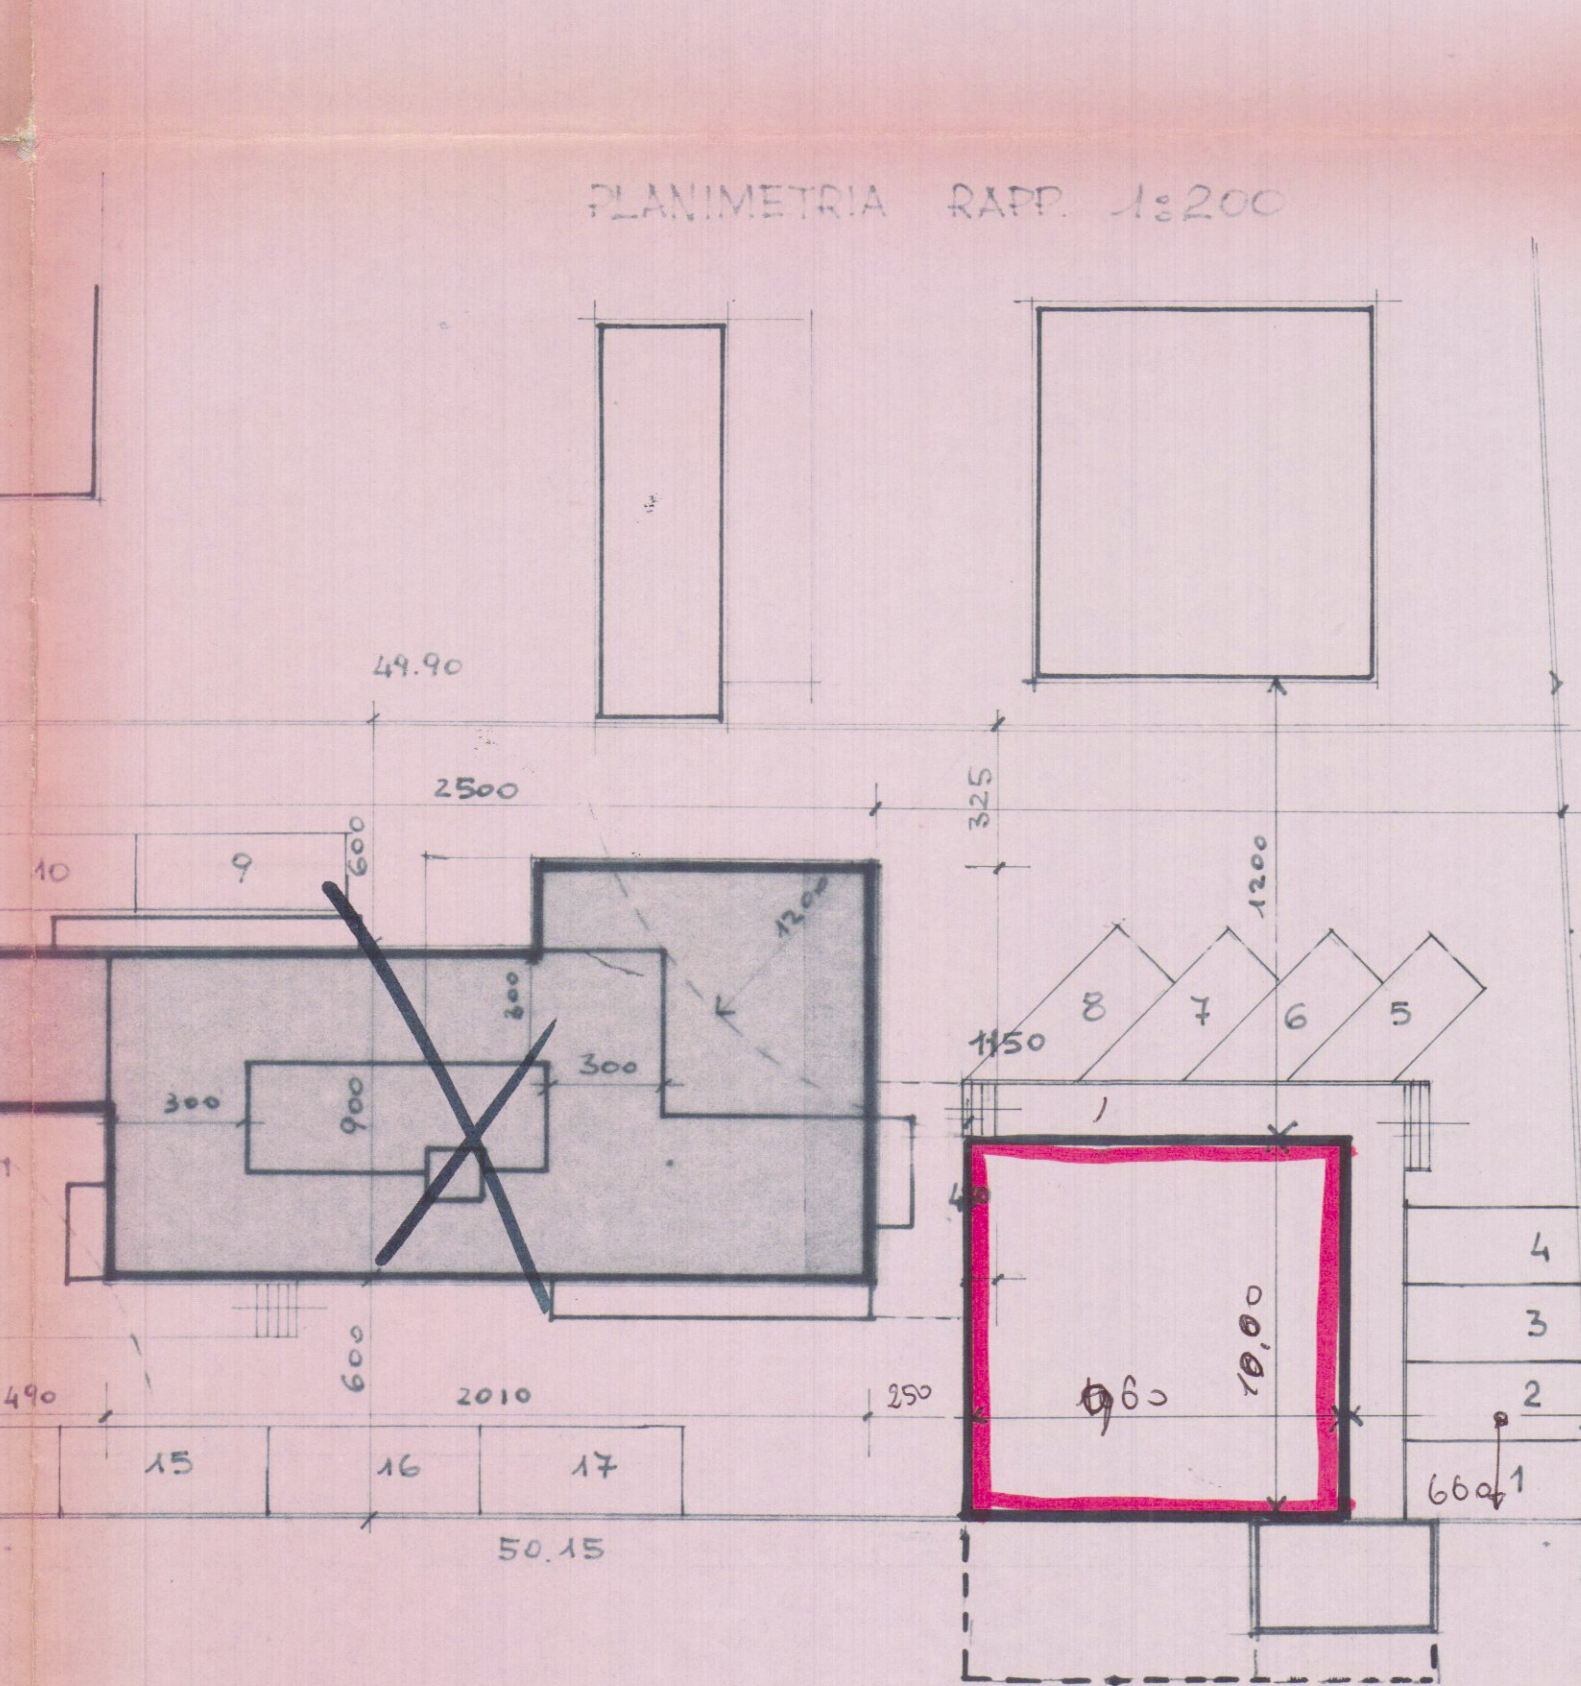

VIA A. MAGGIANI