
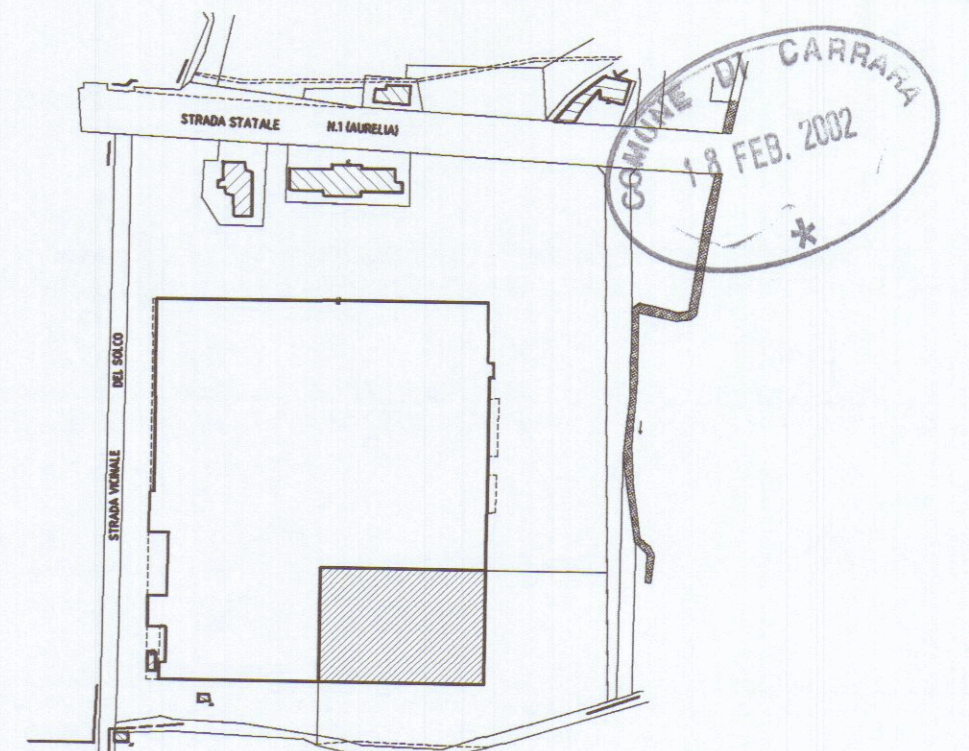


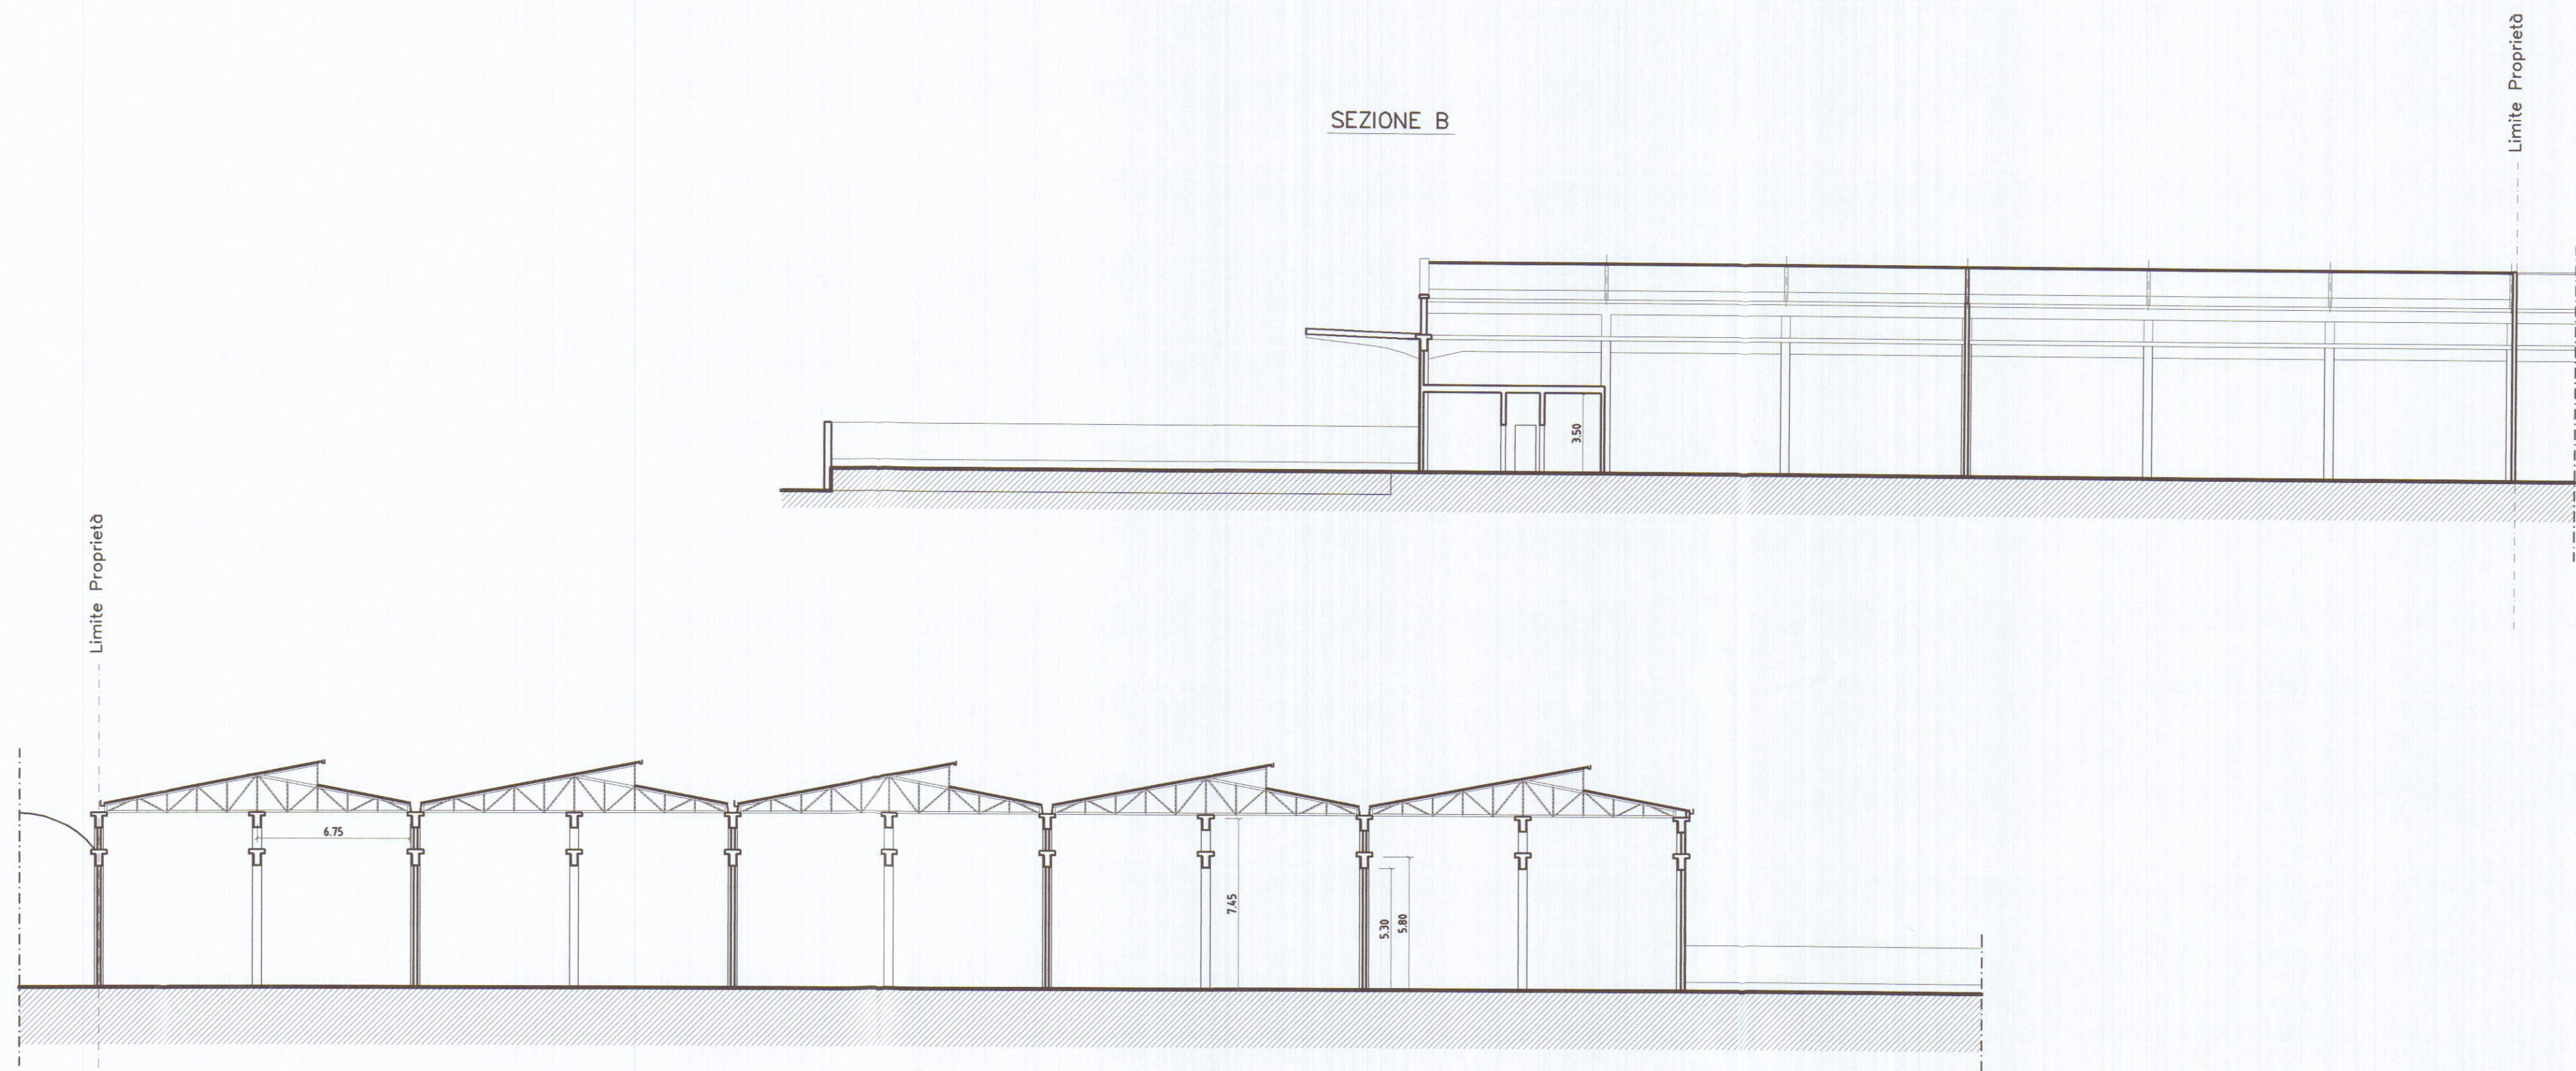

Planimetria di riferimento

PROGETTAZIONE:		Studio FRUZZETTI			
COMMITTENTE:		Società Consortile Area Aurelia a.r.l.			
PROPRIETÀ:		Società Consortile Area Aurelia a r.l.			
OGGETTO:		Ristrutturazione di porzione di fabbricato industriale sito in Comune di Carrara Via Aurelia		SCALA	TAVOLA
STATO DI PROGETTO				1:200	5
TITOLO:		PROSPETTI E SEZIONI			