




COMUNE DI CARRARA

PROGETTO DI DEMOLIZIONE DI OPIFICIO AD USO INDUSTRIALE E COSTRUZIONE DI EDIFICIO AD USO ESPOSITIVO-COMMERCIALE

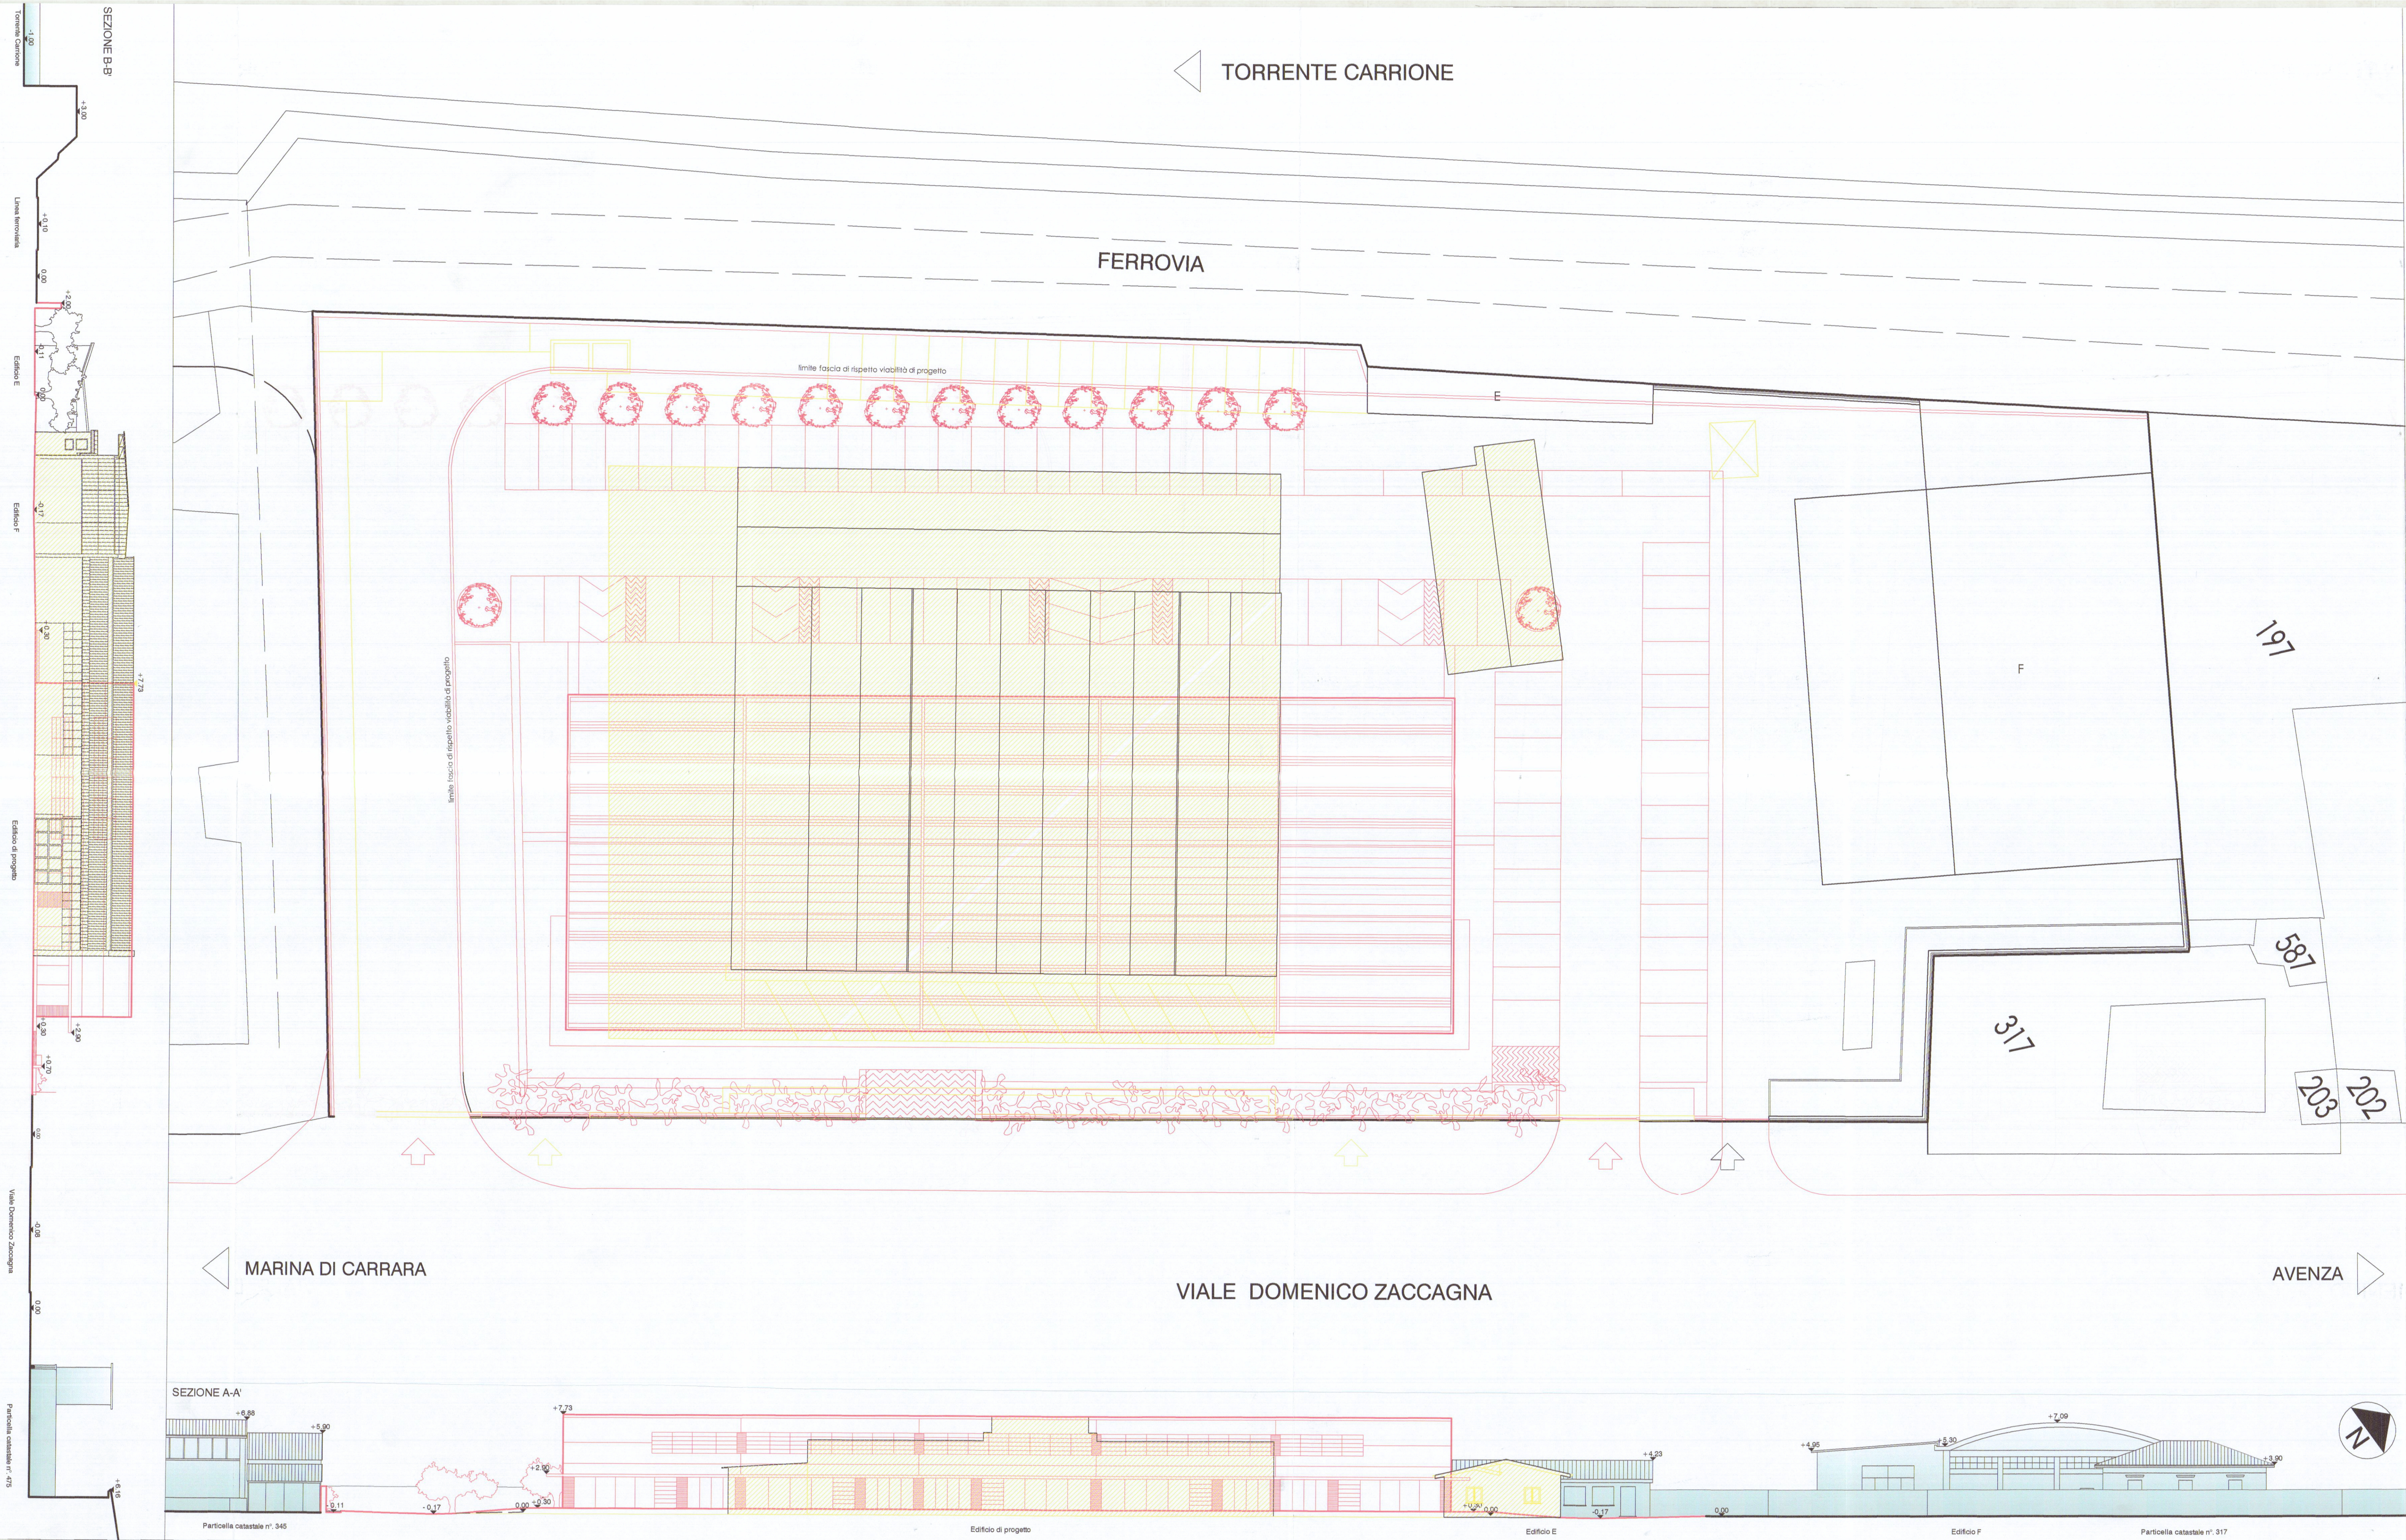


committente	Marmi ZACC srl Viale Zaccagna 47 54036 Marina di Carrara	
progettista	Dott. Arch. Sara Venturi 	collaboratori Dott. Arch. Claudia B. Bienaimé Dott. Daniele Gottardini
consulenze	progetto impianto elettrico: Studio Tecnico Periti Industriali di Plaitano R., Spada S. geologo: dott. geol. Borghini Gabriele progetto impatto acustico: Donadel Stefano progetto rischio idraulico: dott. geol. Niccoli Luca	


descrizione
tavola sovrapposto 1:200
oggetto
planimetria generale, sezioni ambientali

tavola
1S

data : gennaio 2007

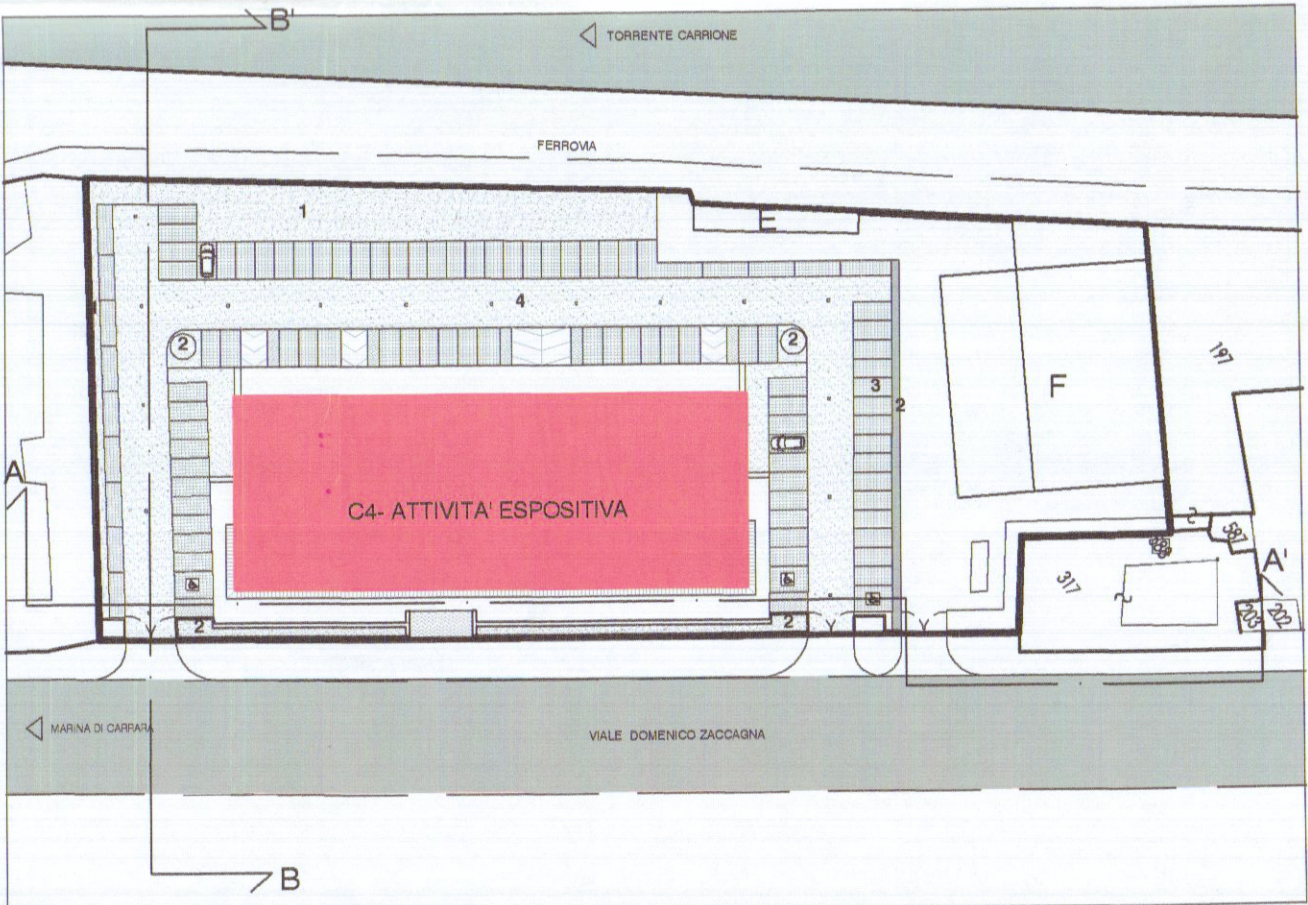

Planimetria di progetto 1:1000
rosso: nuova costruzione

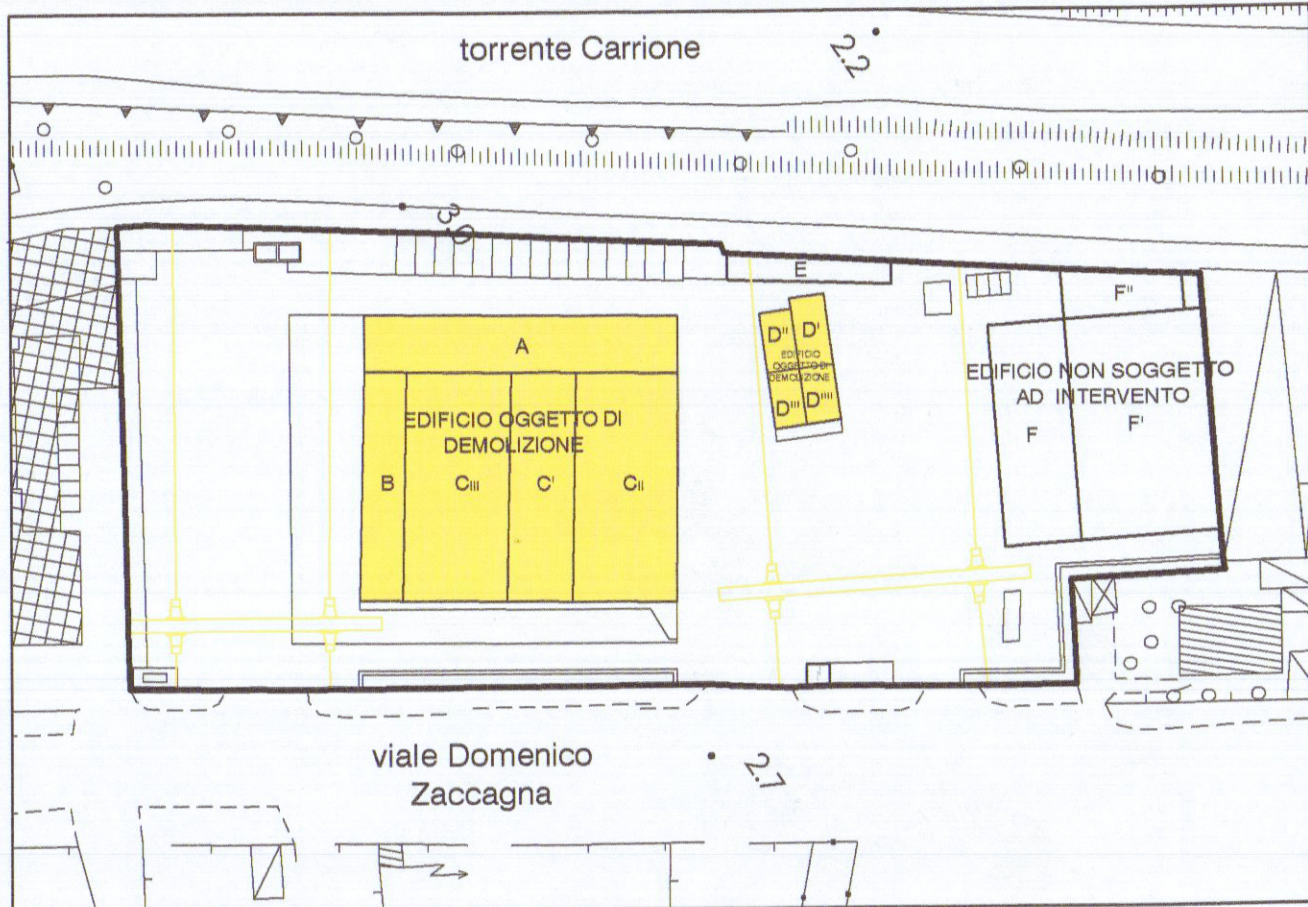

Planimetria dello stato di fatto 1:1000
giallo : demolizioni