



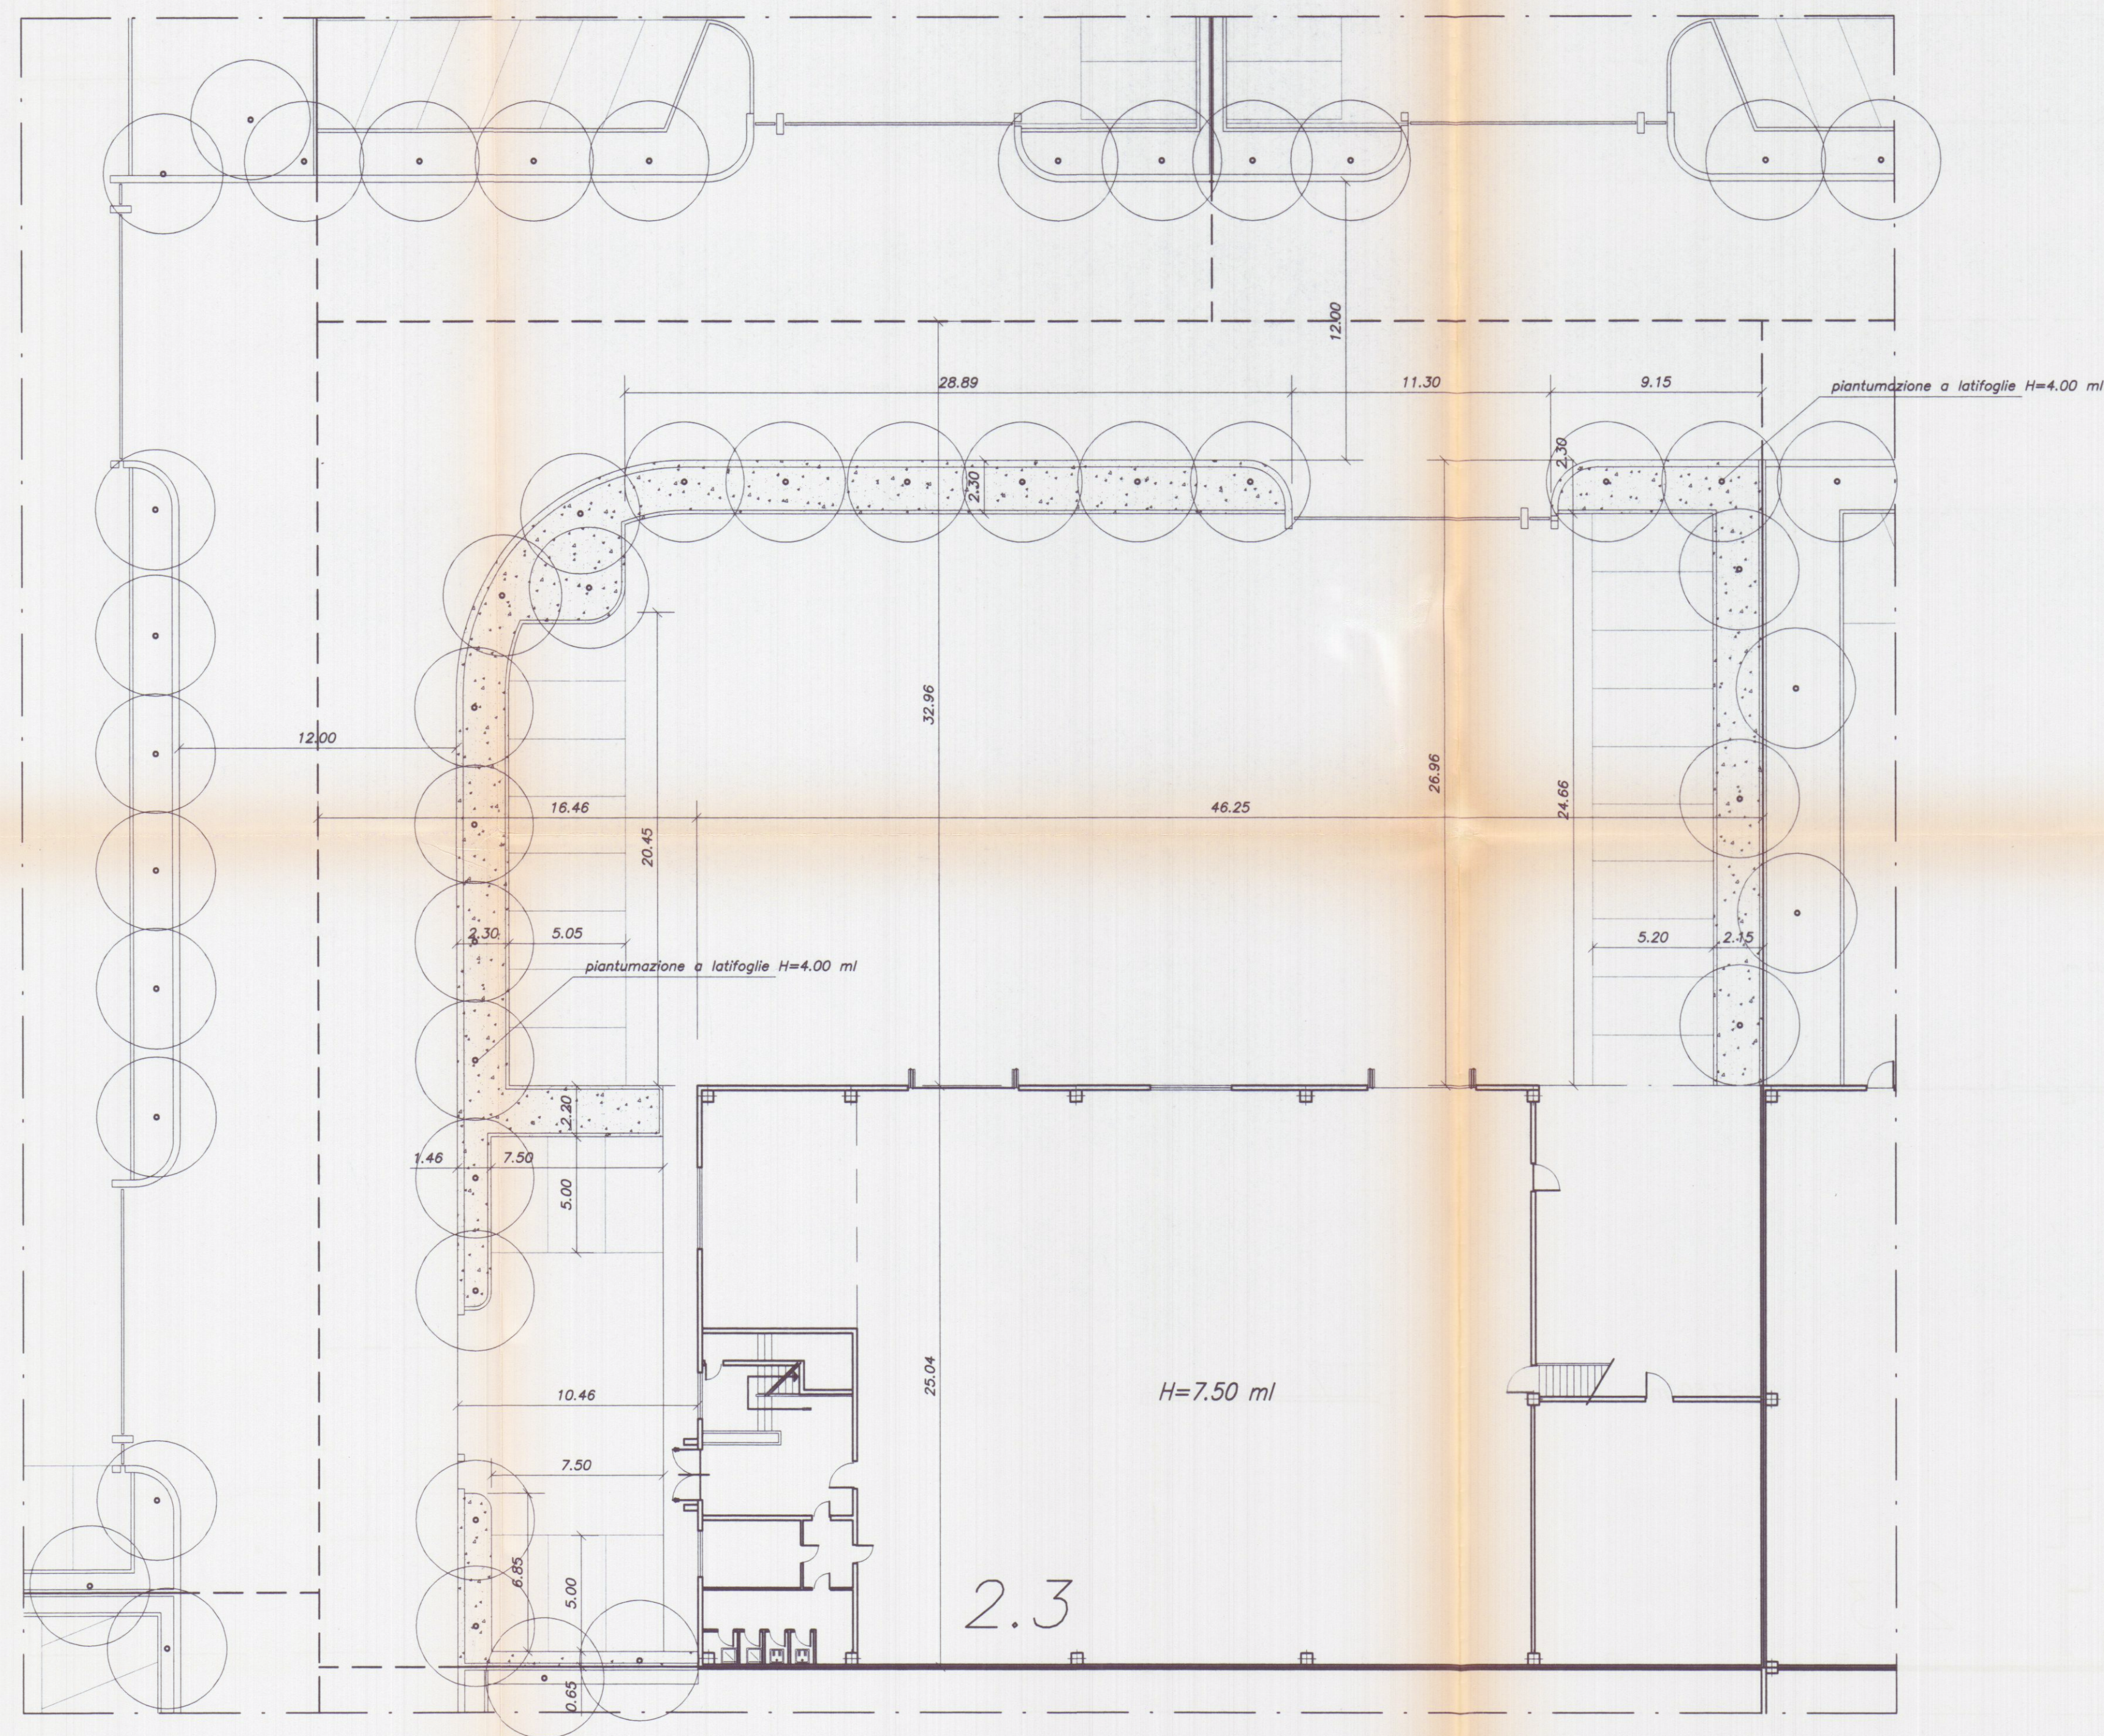

PROGETTO DI LOTTAZIONE
 DEL CONSORZIO ZONA INDUSTRIALE APUANA
 LOTTO 2.3
 2.3

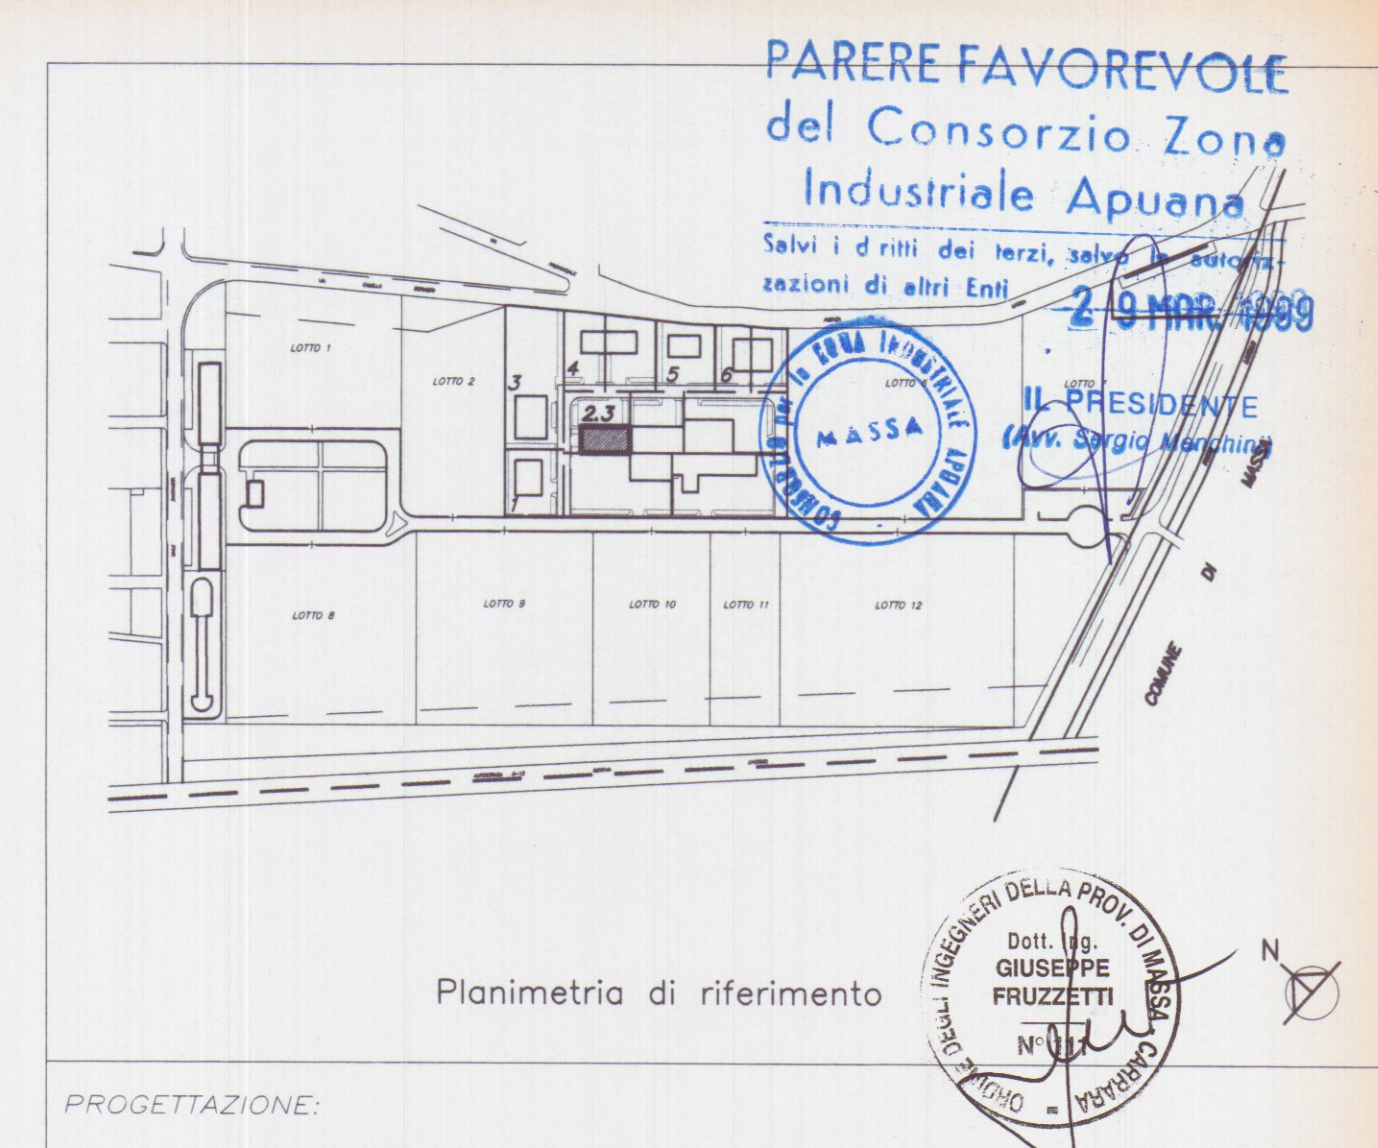

Planimetria di riferimento

PROGETTAZIONE:
 Studio Tecnico Ing. Giuseppe FRUZZETTI

COMMITTENTE:
 Società Cooperativa Consortile MARMO a.r.l.

File				
0	01.08.97	PRIMA USCITA	M. DEPETRI G. FRUZZETTI	
REV.	DATE	DESCRIZIONE	DESIGN.	CONTR. APPROV.
PROPRIETA': Società Cooperativa Consortile MARMO a.r.l.			File 2.1_3_SIST_E	
OGGETTO: Progetto di capannone industriali Lotto 2.3			SCALA 1:200	TAVOLA 21.c
TITOLO: SISTEMAZIONE VERDE E PARCHEGGI			REV.	0