


VERDE PUBBLICO

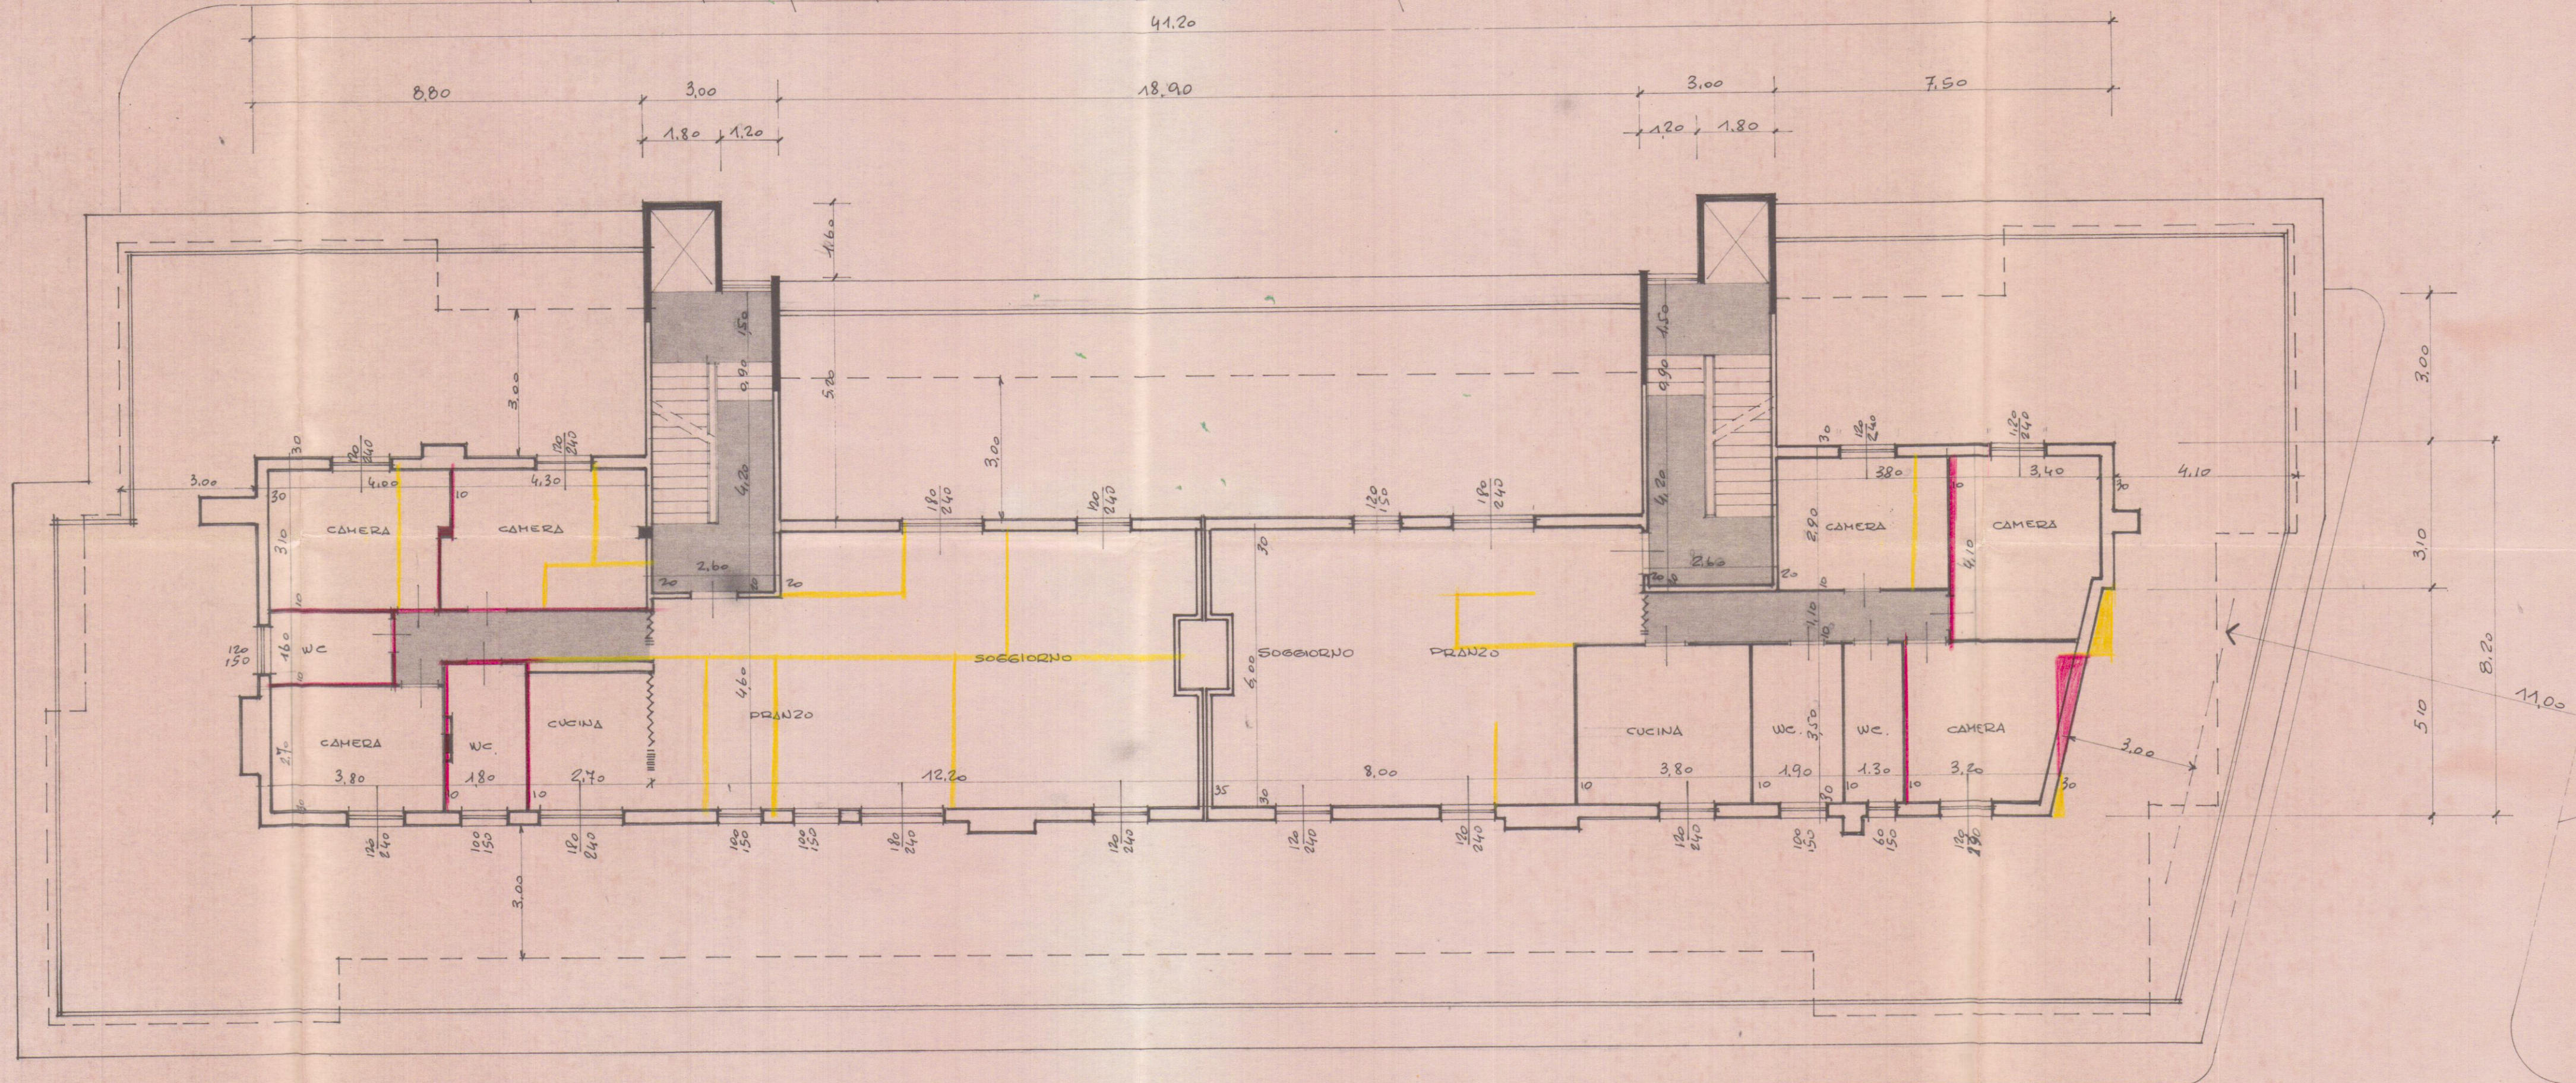

Approvato dal Sindaco alla rendicontazione
indice permessi 17 LUG. 1978
di del LUG. CAPO

L'ING. CAPO



APPROVATO

CONTROLLATO
IL TECNICO

70 APR. 1981



ORDINE DEGLI ARCHITETTI DI MASSA-CARRARA

dott. arch. MENCONI FRANCO

Cod. Fisc. MNC FNC 27P20 B332F

VARIANTE

VIA _____ DI _____ P. R. G. C.

PIANTA PIANO ATTICO

DOTT. FRANCO MENCONI - ARCHITETTO
CARRARA Via M. D'Azeglio, 2 - Tel. 70435

PATELLI	VINCENZO
PATELLI	VINCENZO

PIANTA PIANO ATTICO

6 ED

FABBRICATO A
NELLA LOTTIZZAZIONE
MARINA DI C. VIA M. FIORILLO

$$1/100$$