

24 MAR 1980

2 VARIANTE

COMUNE DI CARRARA

MARINA DI CARRARA

VIA COMANDO

APPROVATO

15 LUG 1980

CONTROLLATO

PROGETTO: COMPLESSO RESIDENZIALE

Approvato dal Sindaco alla seduta del 10-6-74

del 10-6-74

L. 11/8

PROGETTISTA: DOTT. ING. FAUSTO CERUTI

PROPRIETÀ: Sig. PARADISO

LAVORO: PROSPETTI E SEZIONI

Scala 1:100

TR.

FAUSTO CERUTI

Arch. N. 20

10-6-74

L. 11/8
































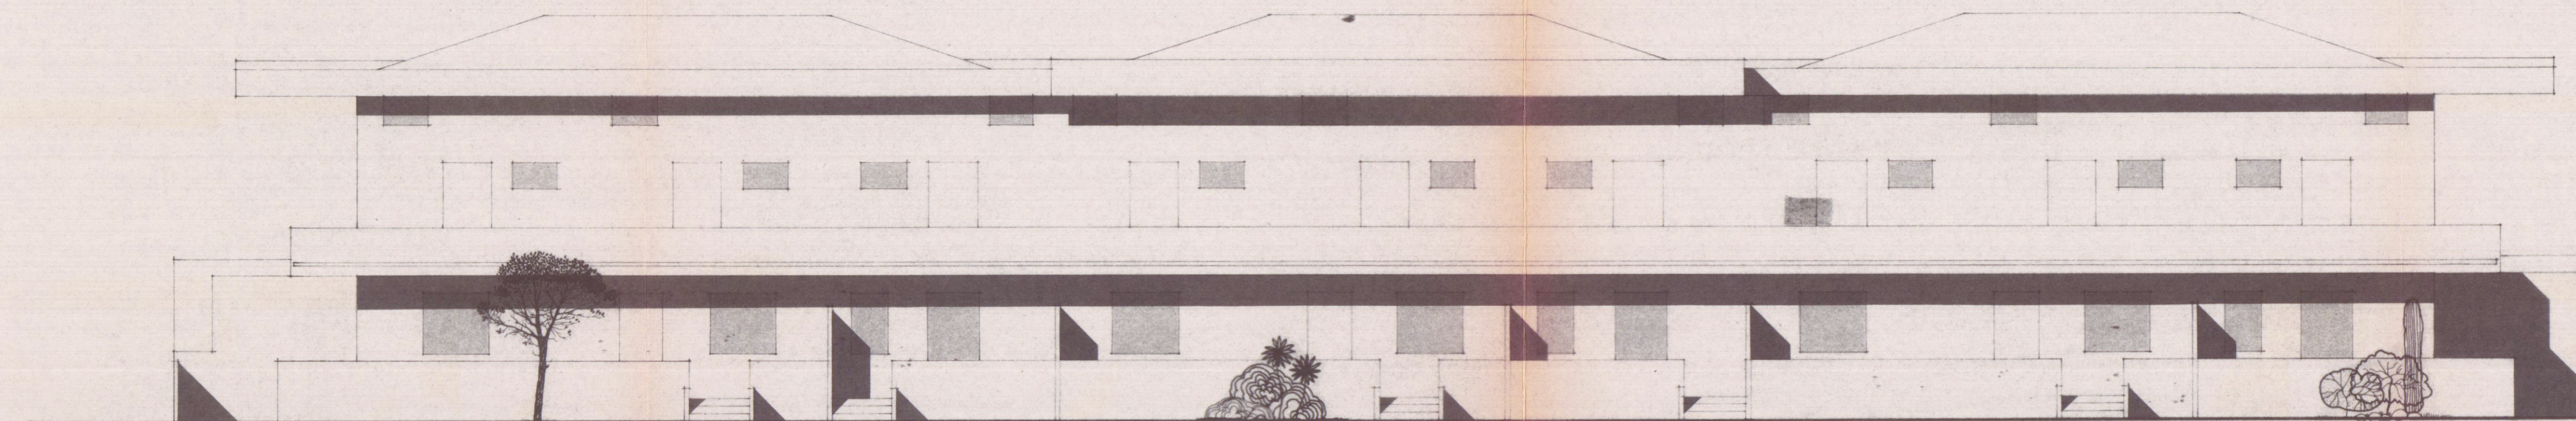

PROSPETTO NORD

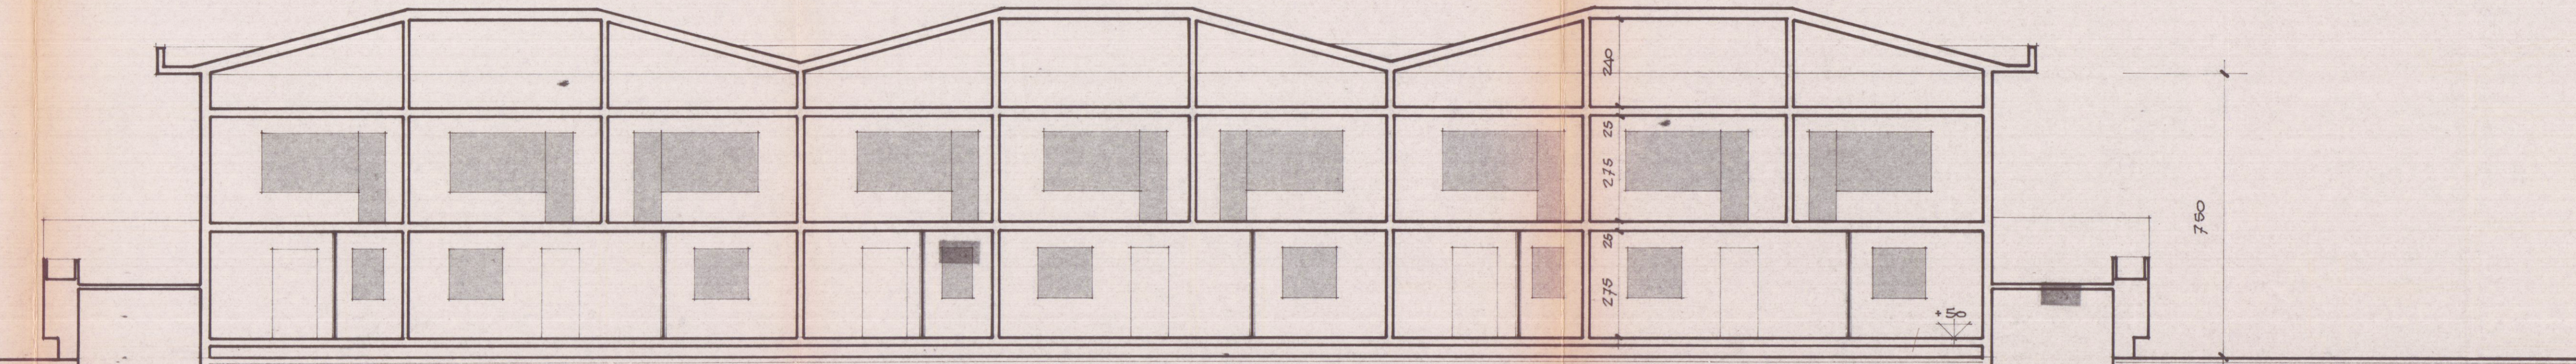


SEZIONE LONGITUDINALE

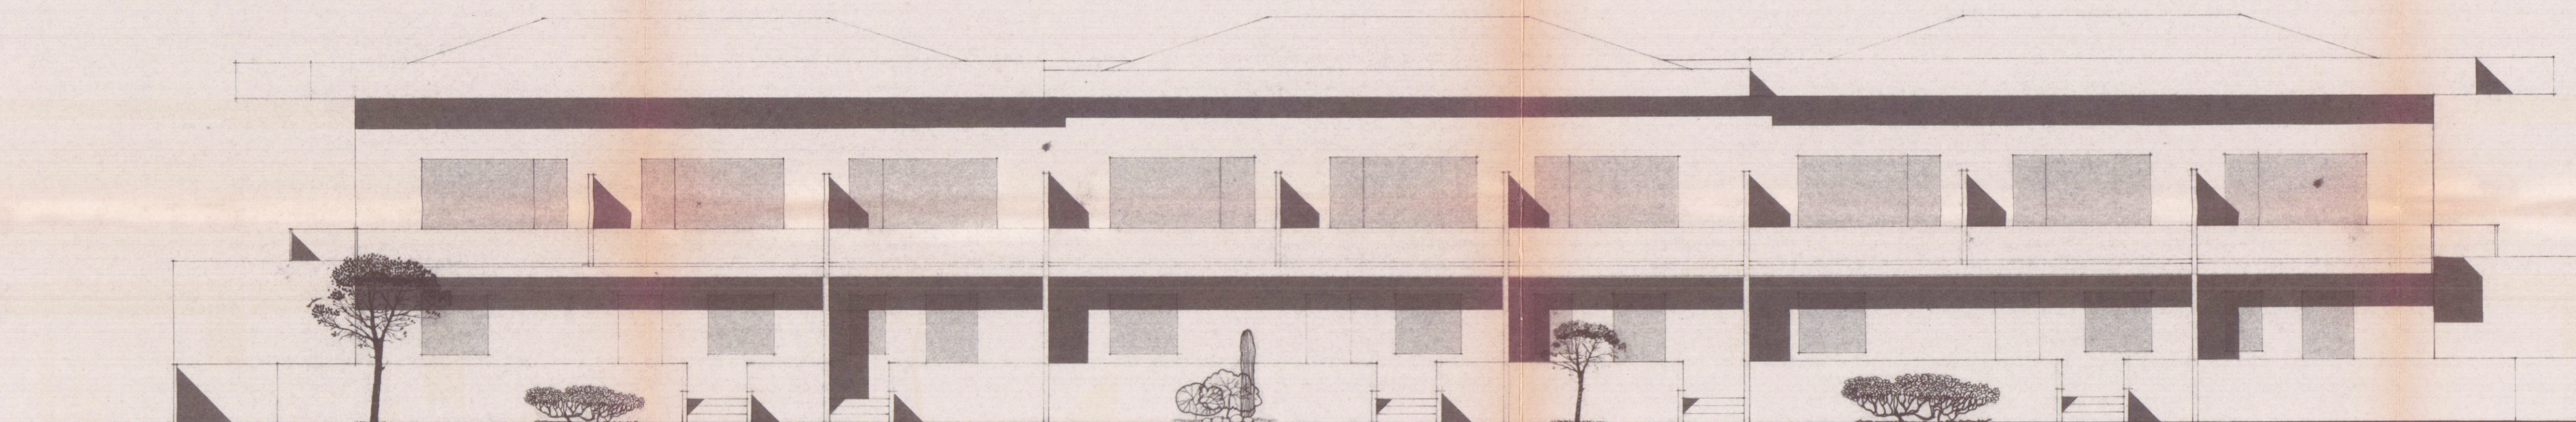


PROSPETTO SUD



PROSPETTO EST

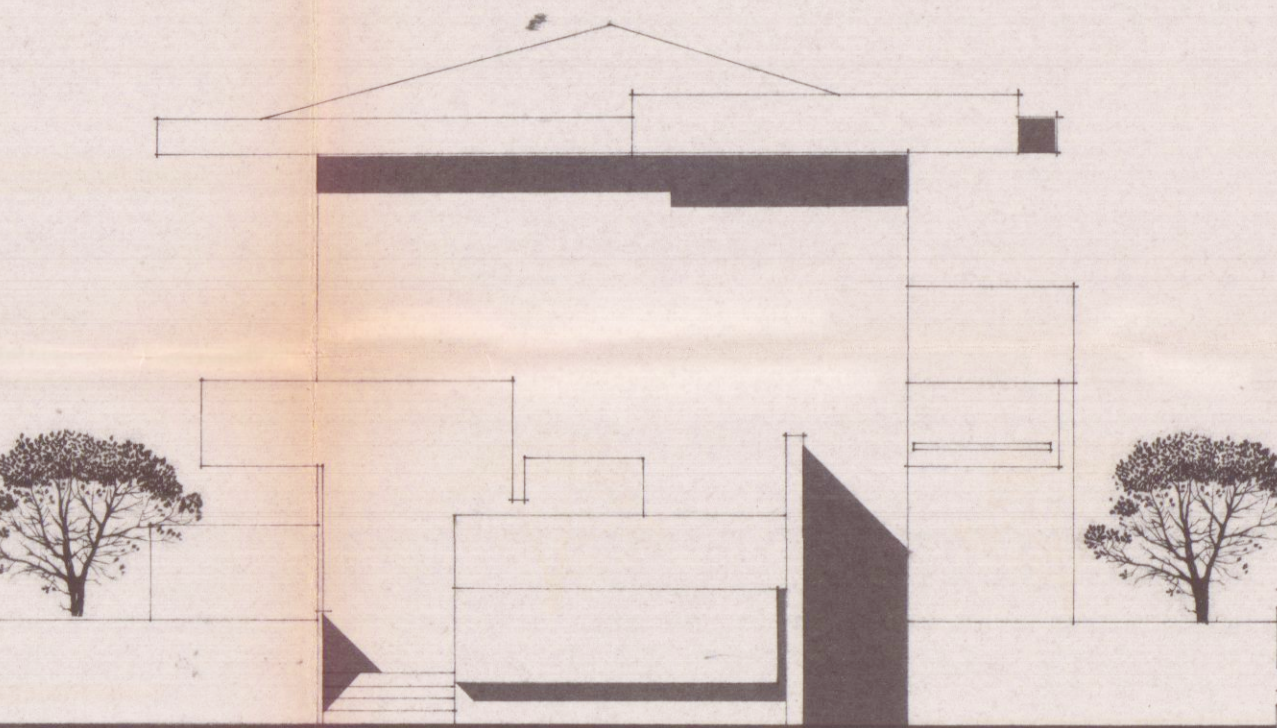

PROSPETTO OVEST

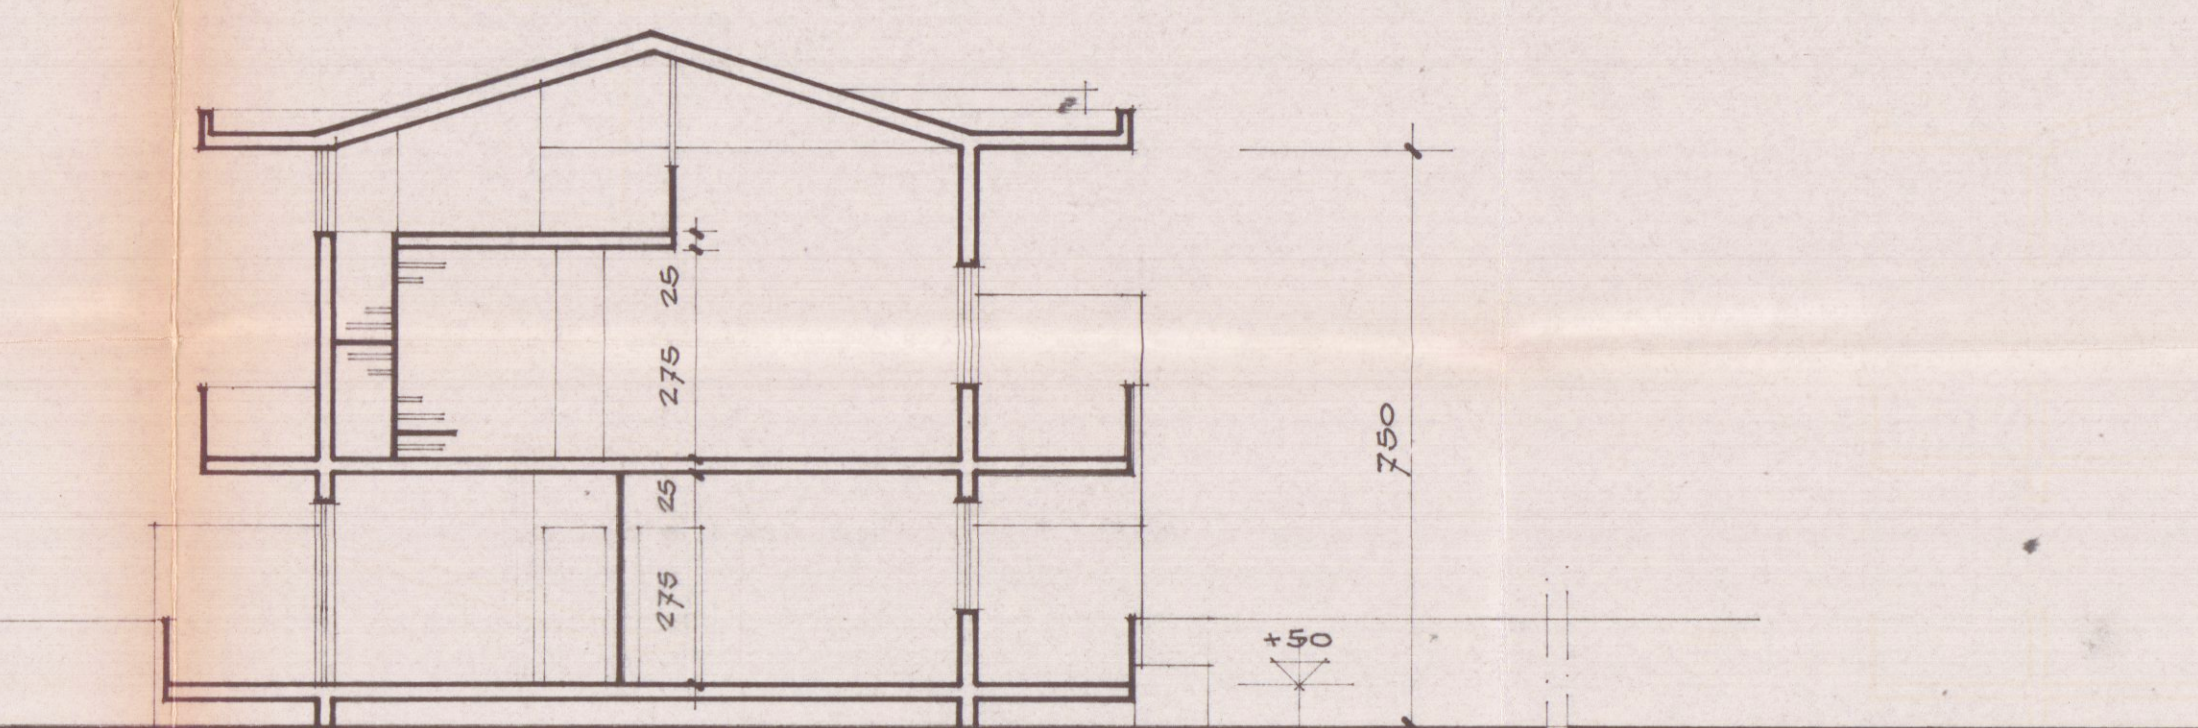

SEZIONE TRASVERSALE