


22 LUG. 1968 w

VARIANTE A
CONDOMINIO IN VIA BA//A GRANDE
PER LA DITTA VERGA//OLA E
GIOVANNONI CON /EDE A LA /PEZIA
VIA VITTORIO VENETO N° 233 -

VARIANTE

Approvato dal Sindaco alle condizioni
Indicate nel permesso di costruzione
N° 1190 del 1. AUG. 1968

p. L'ING. CAPO T. e.

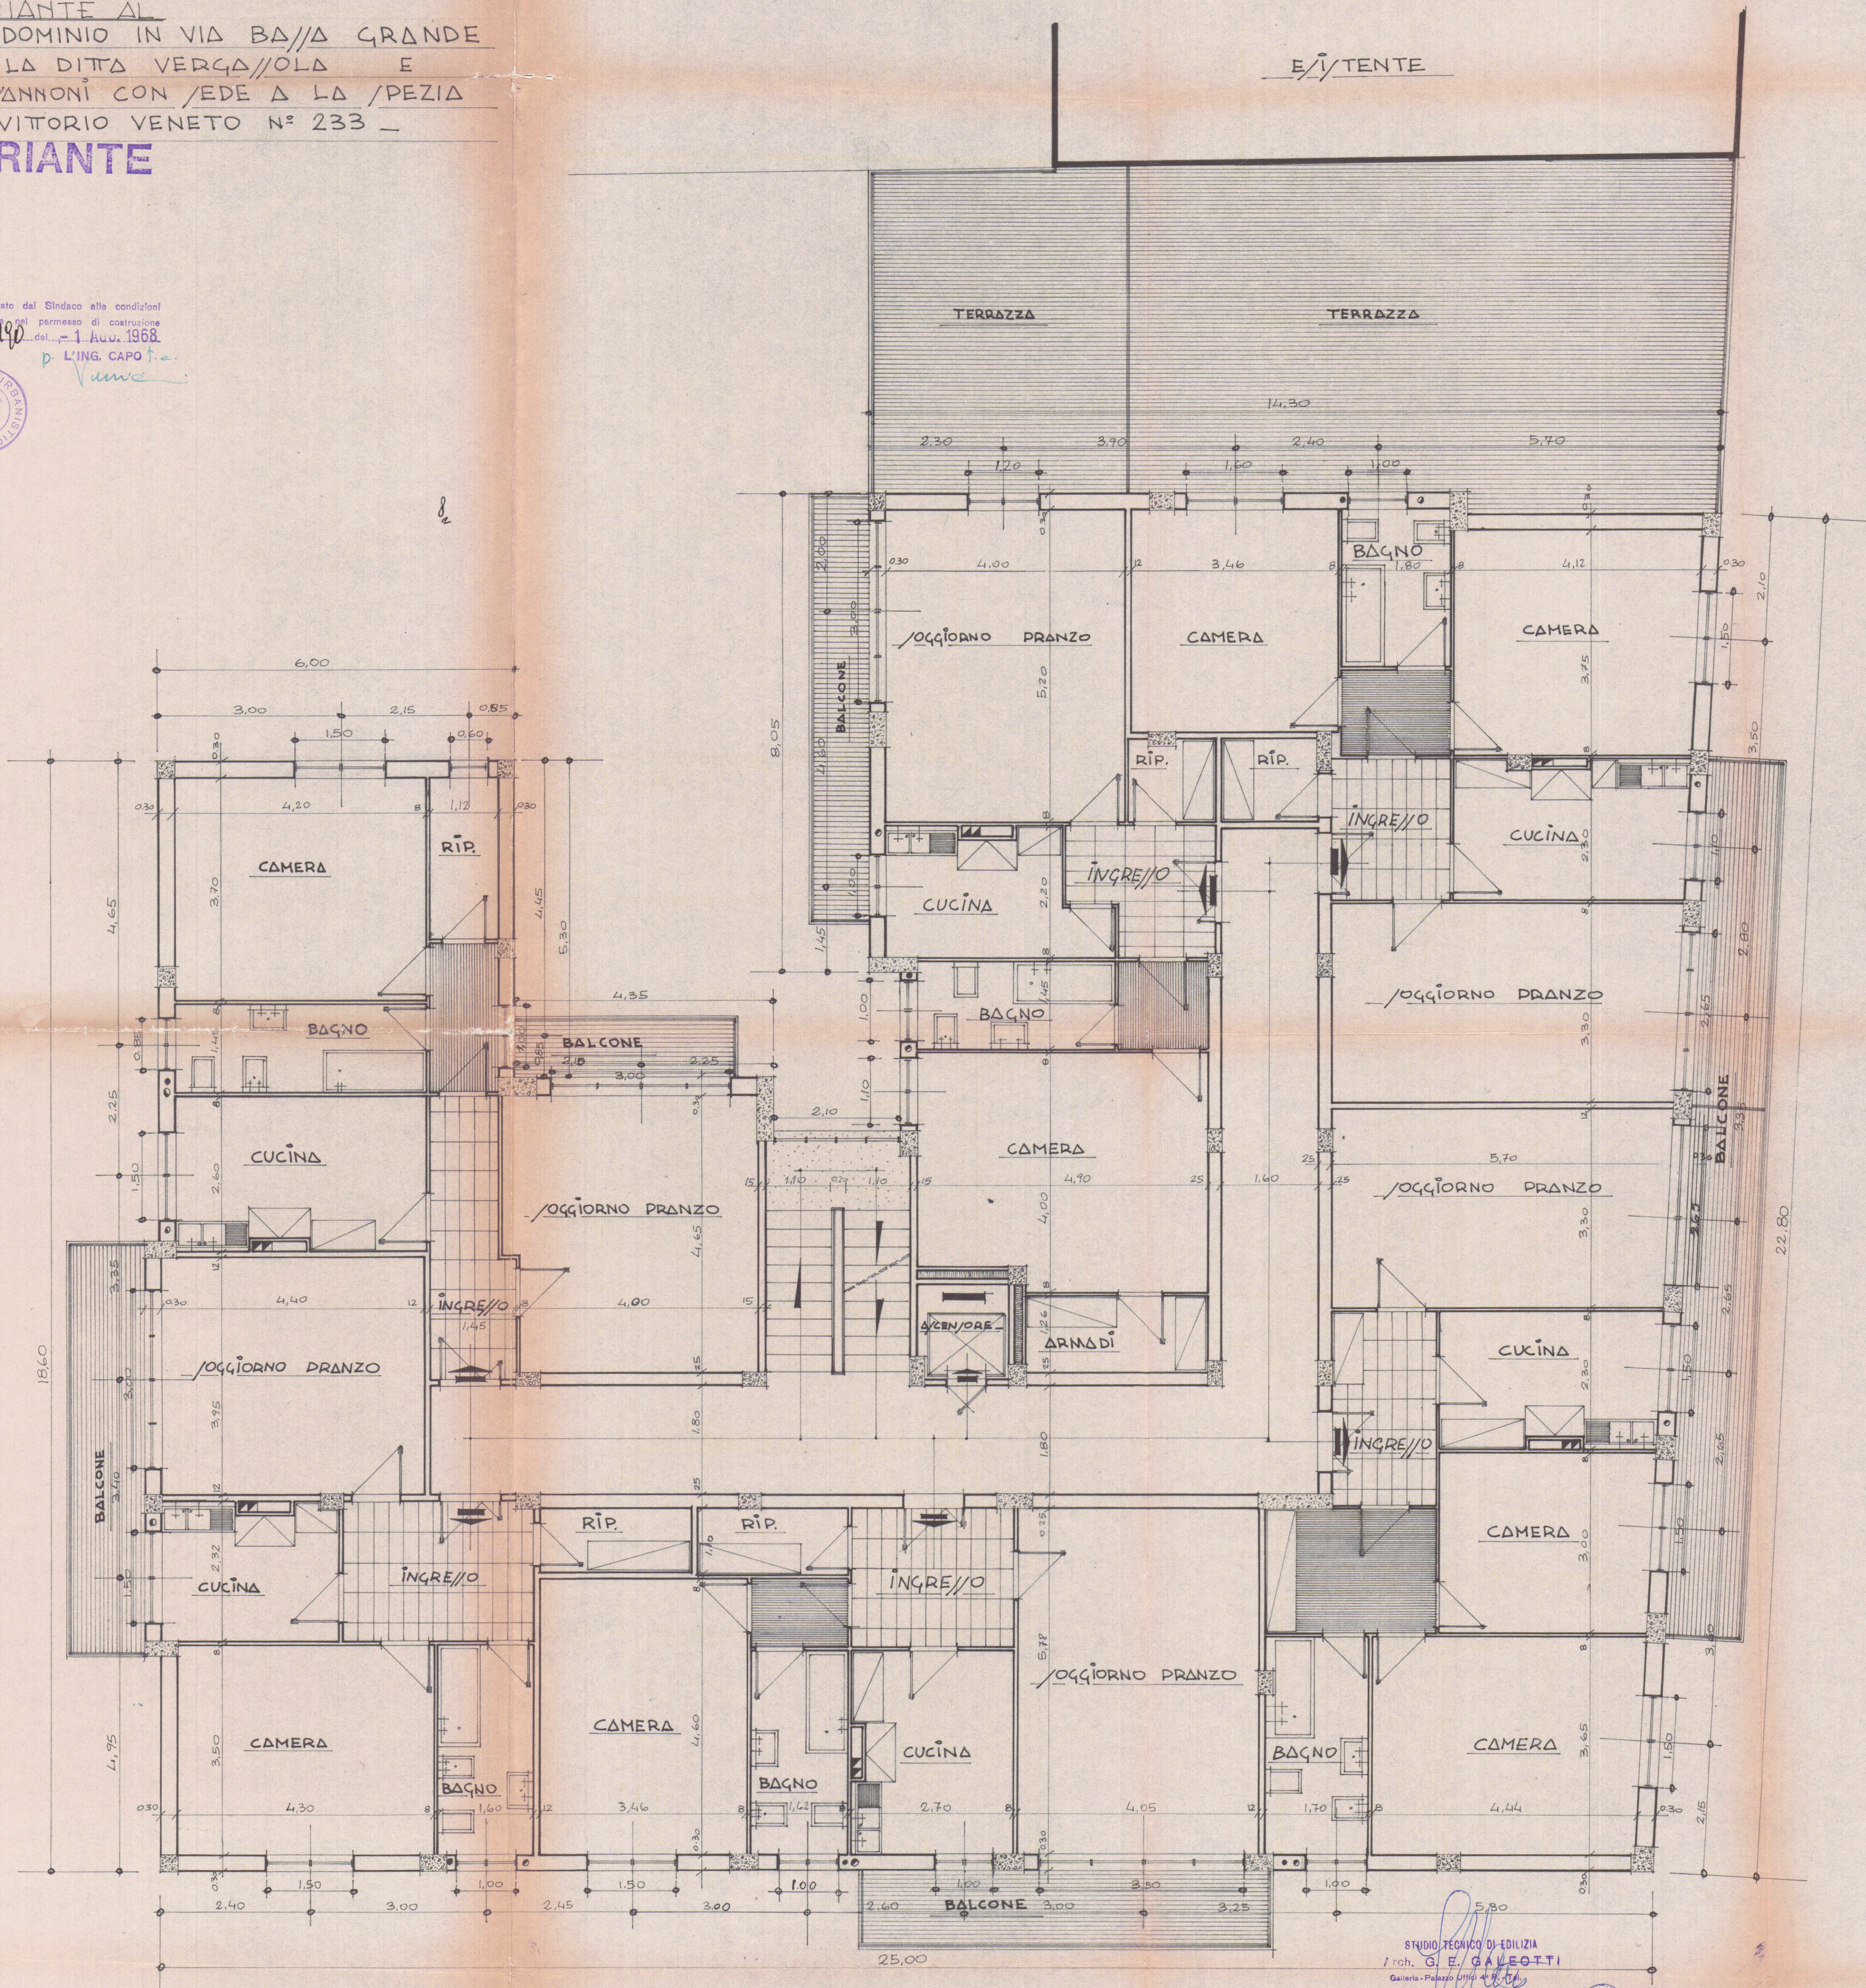

STUDIO TECNICO DI EDILIZIA
Ing. G. E. GALEOTTI
Galleria - Palazzo Uffici
CARRARA

VERGASSOLA & GIOVANNONI I.R.C.
VERGASSOLA & GIOVANNONI I.R.C.