


COMMITTENTE: EDILTOSCO COSTRUZIONI EDILI S.R.L.		FABBRICATO "A e B"
PROGETTO: COMPLESSO RESIDENZIALE "LE MIMOSE"	OGGETTO: - SISTEMAZIONE ESTERNA -	TAV. 1
LOCALITA' STADIO - VIARAGLIA COMUNE DI CARRARA		SCALA: 1/1000 14 SET. 1995
PROGETTISTA: DOTT. ARCH. DINO GELONI		

VARIANTE

EDILTOSCO C.S. s.r.l.
UN AMMIN. DELEG.

COMUNE DI CARRARA
SETT. USI PUBBLICI
VARIANTE N. 1
Approvato dal Sindaco alle condizioni
invariabili della concessione edilizia
n. 105 del 25.7.95
elab. grafico di arch. D. Geloni, Edilizia
(n. 3 del 28.8.95) n. 114
Il Funz. P. 100
Mel Geo. 100/95

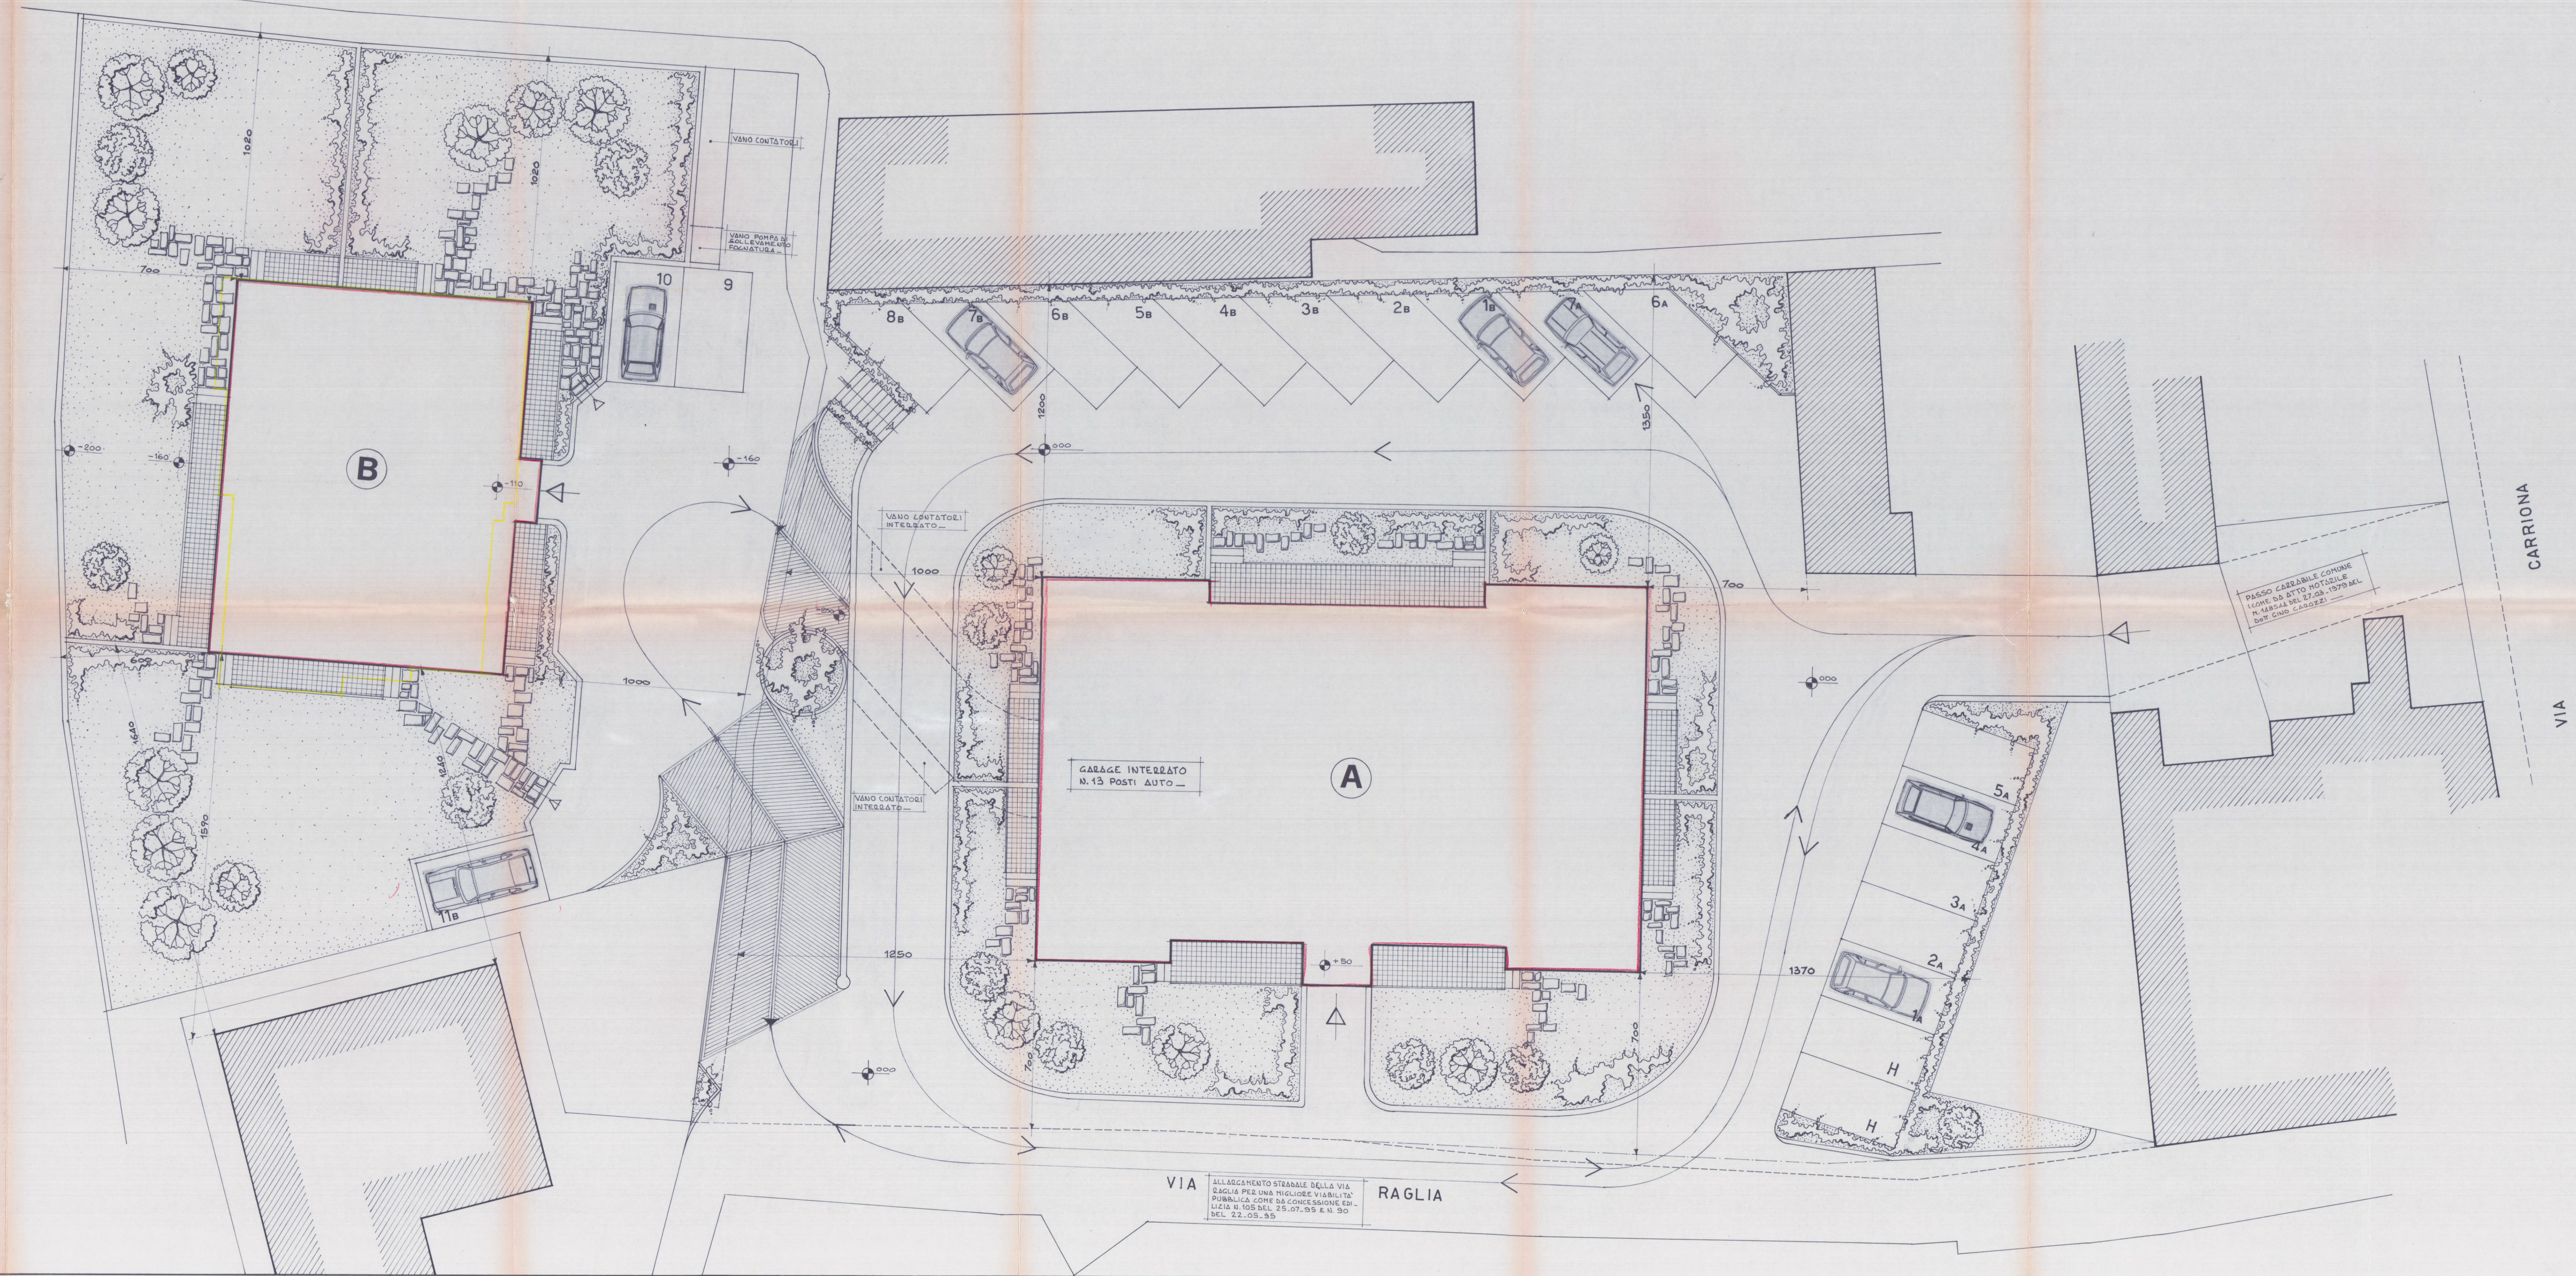

VIA RAGLIA

CARRIONA
VIA

PASSO CARABILE COMUNE
LARGHEZZA 7.00m
N. 105 DEL 25.07.95 E N. 90
DEL 22.05.95

GARAGE INTEGRATO
N. 13 POSTI AUTO

VANO CONTATORI
INTEGRATO

VANO CONTATORI
INTEGRATO

VANO CONTATORI

VANO POMPA
ACQUELLA
ECONOMICA