



Consorzio CO.SV.A.P. - CONFARTIGIANATO

Area ex Fibroneit Nazzano - Carrara

Progetto di edificio artigianale - industriale

PIANTA PIANO TERRA

proprietario

impresa

oggetto

data

rilasciato




scala

1

100

Edificio C

VARIANTE

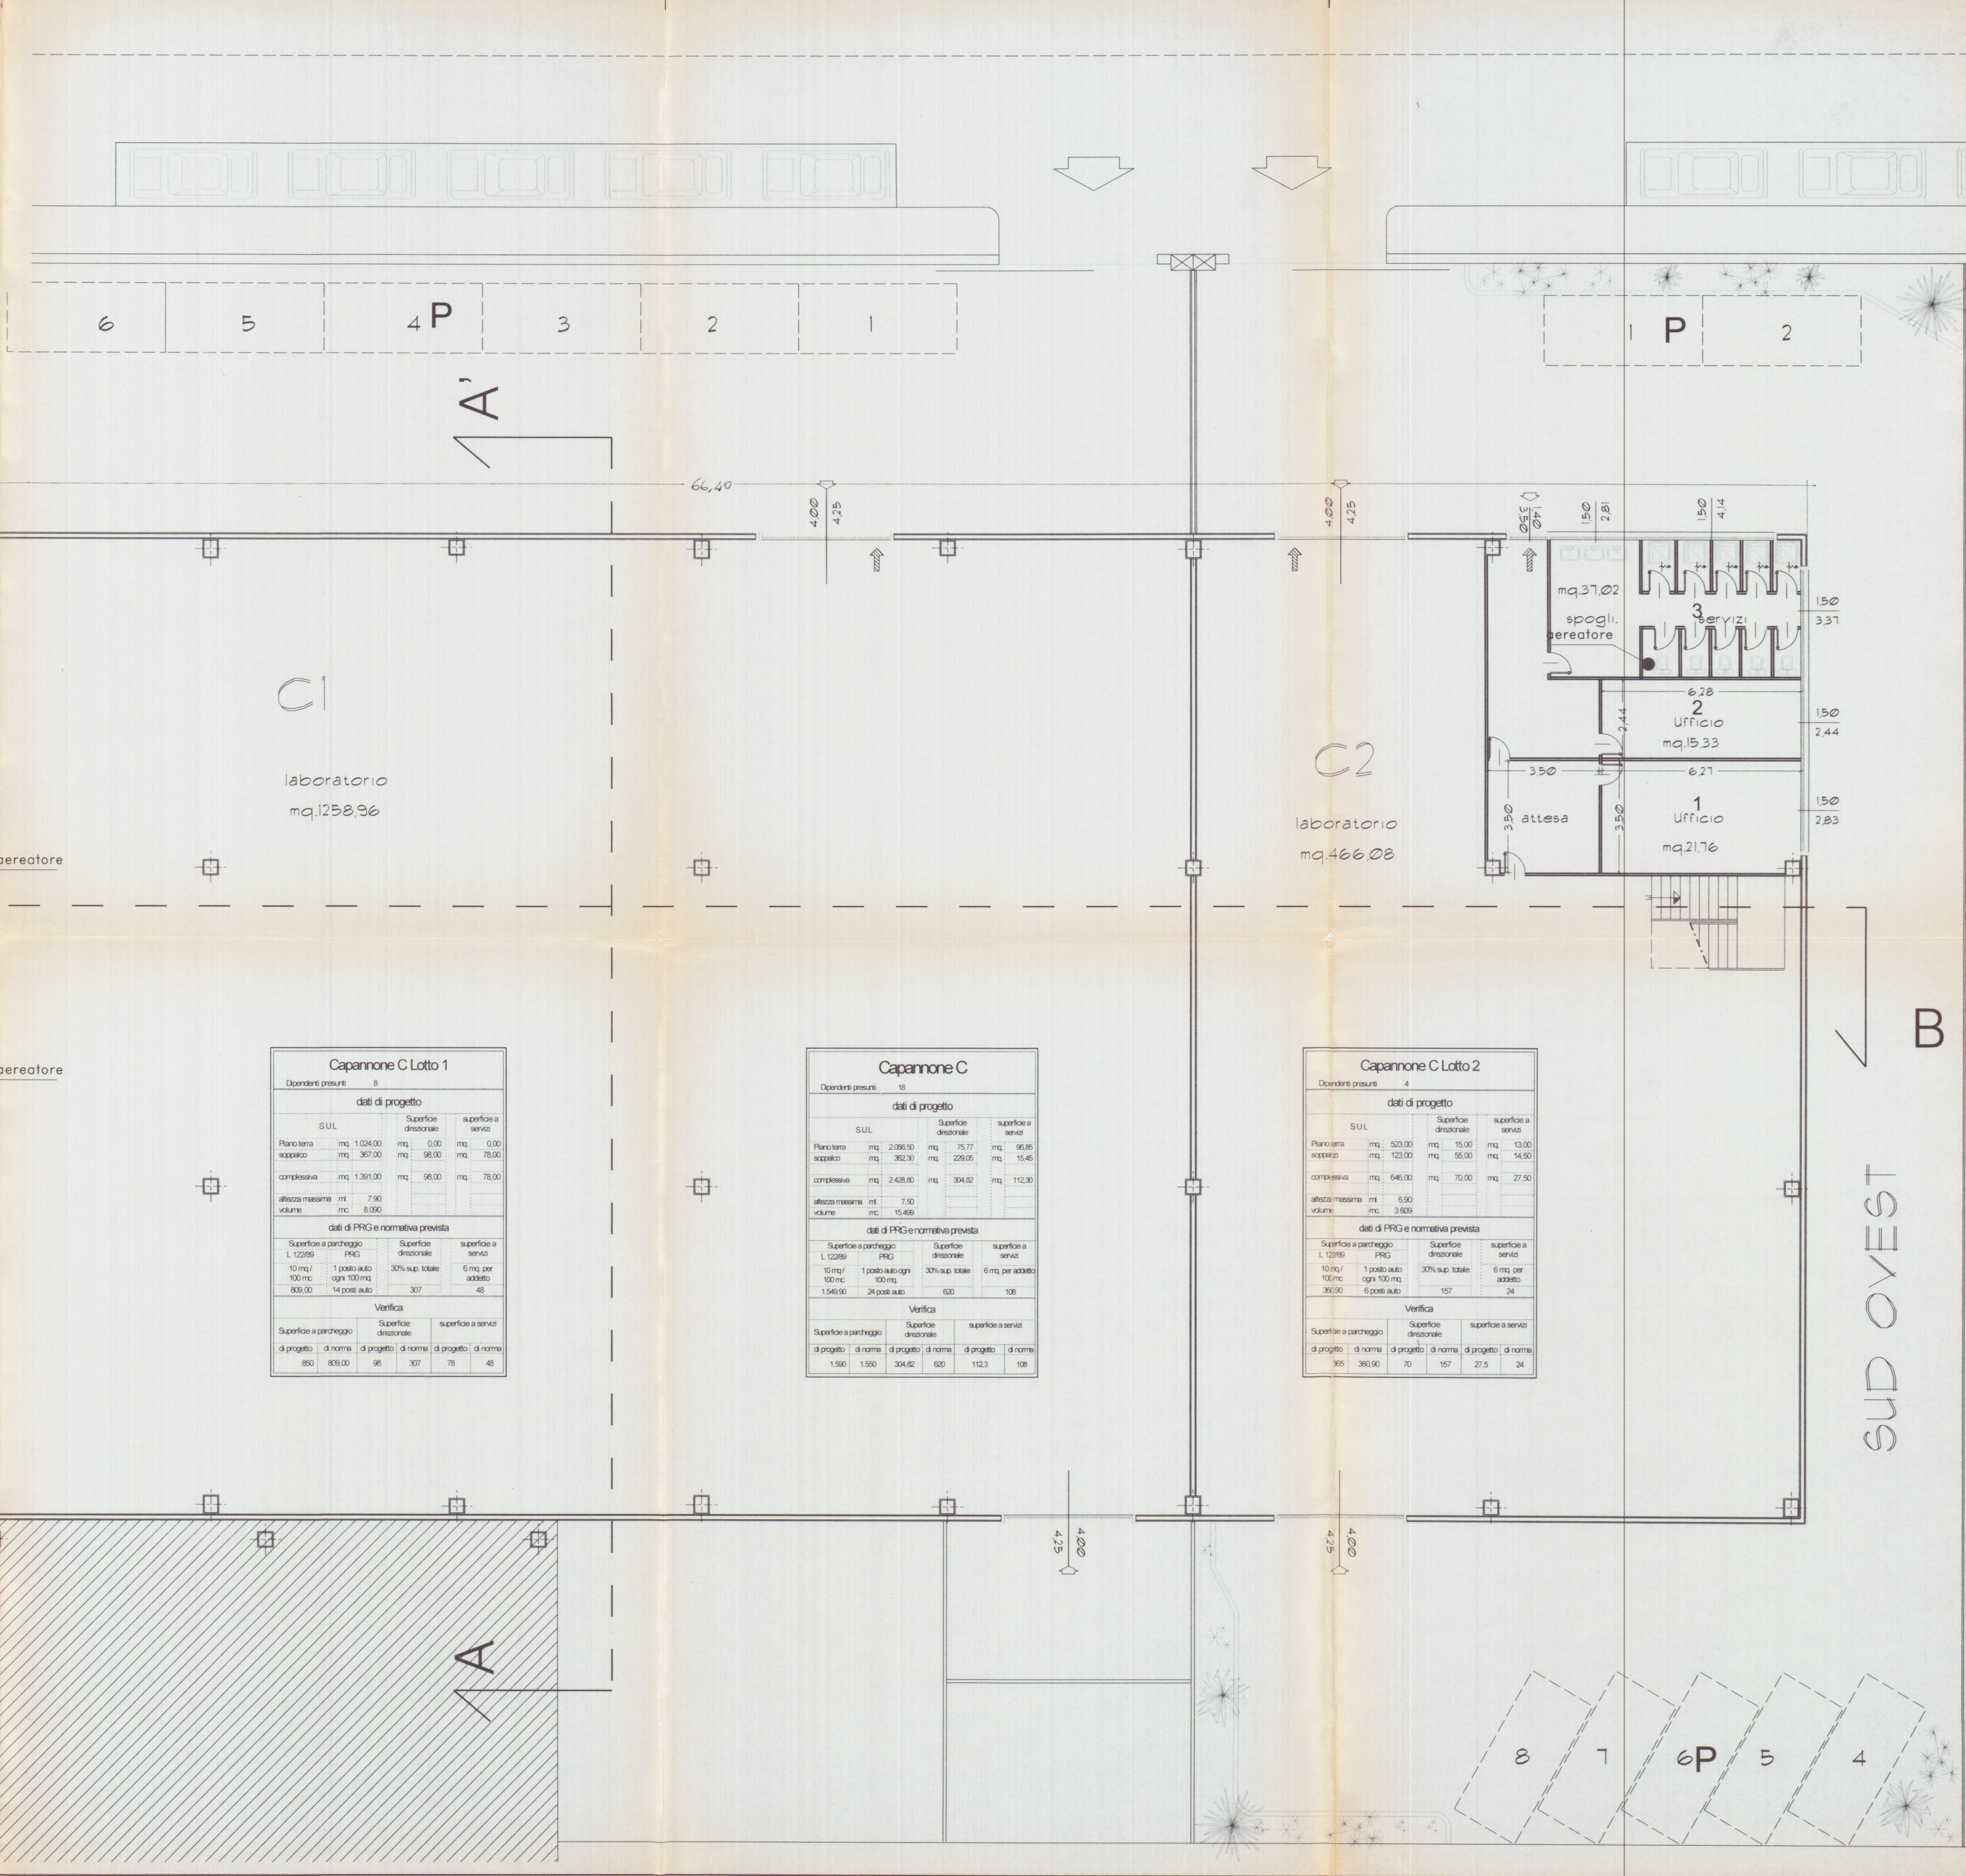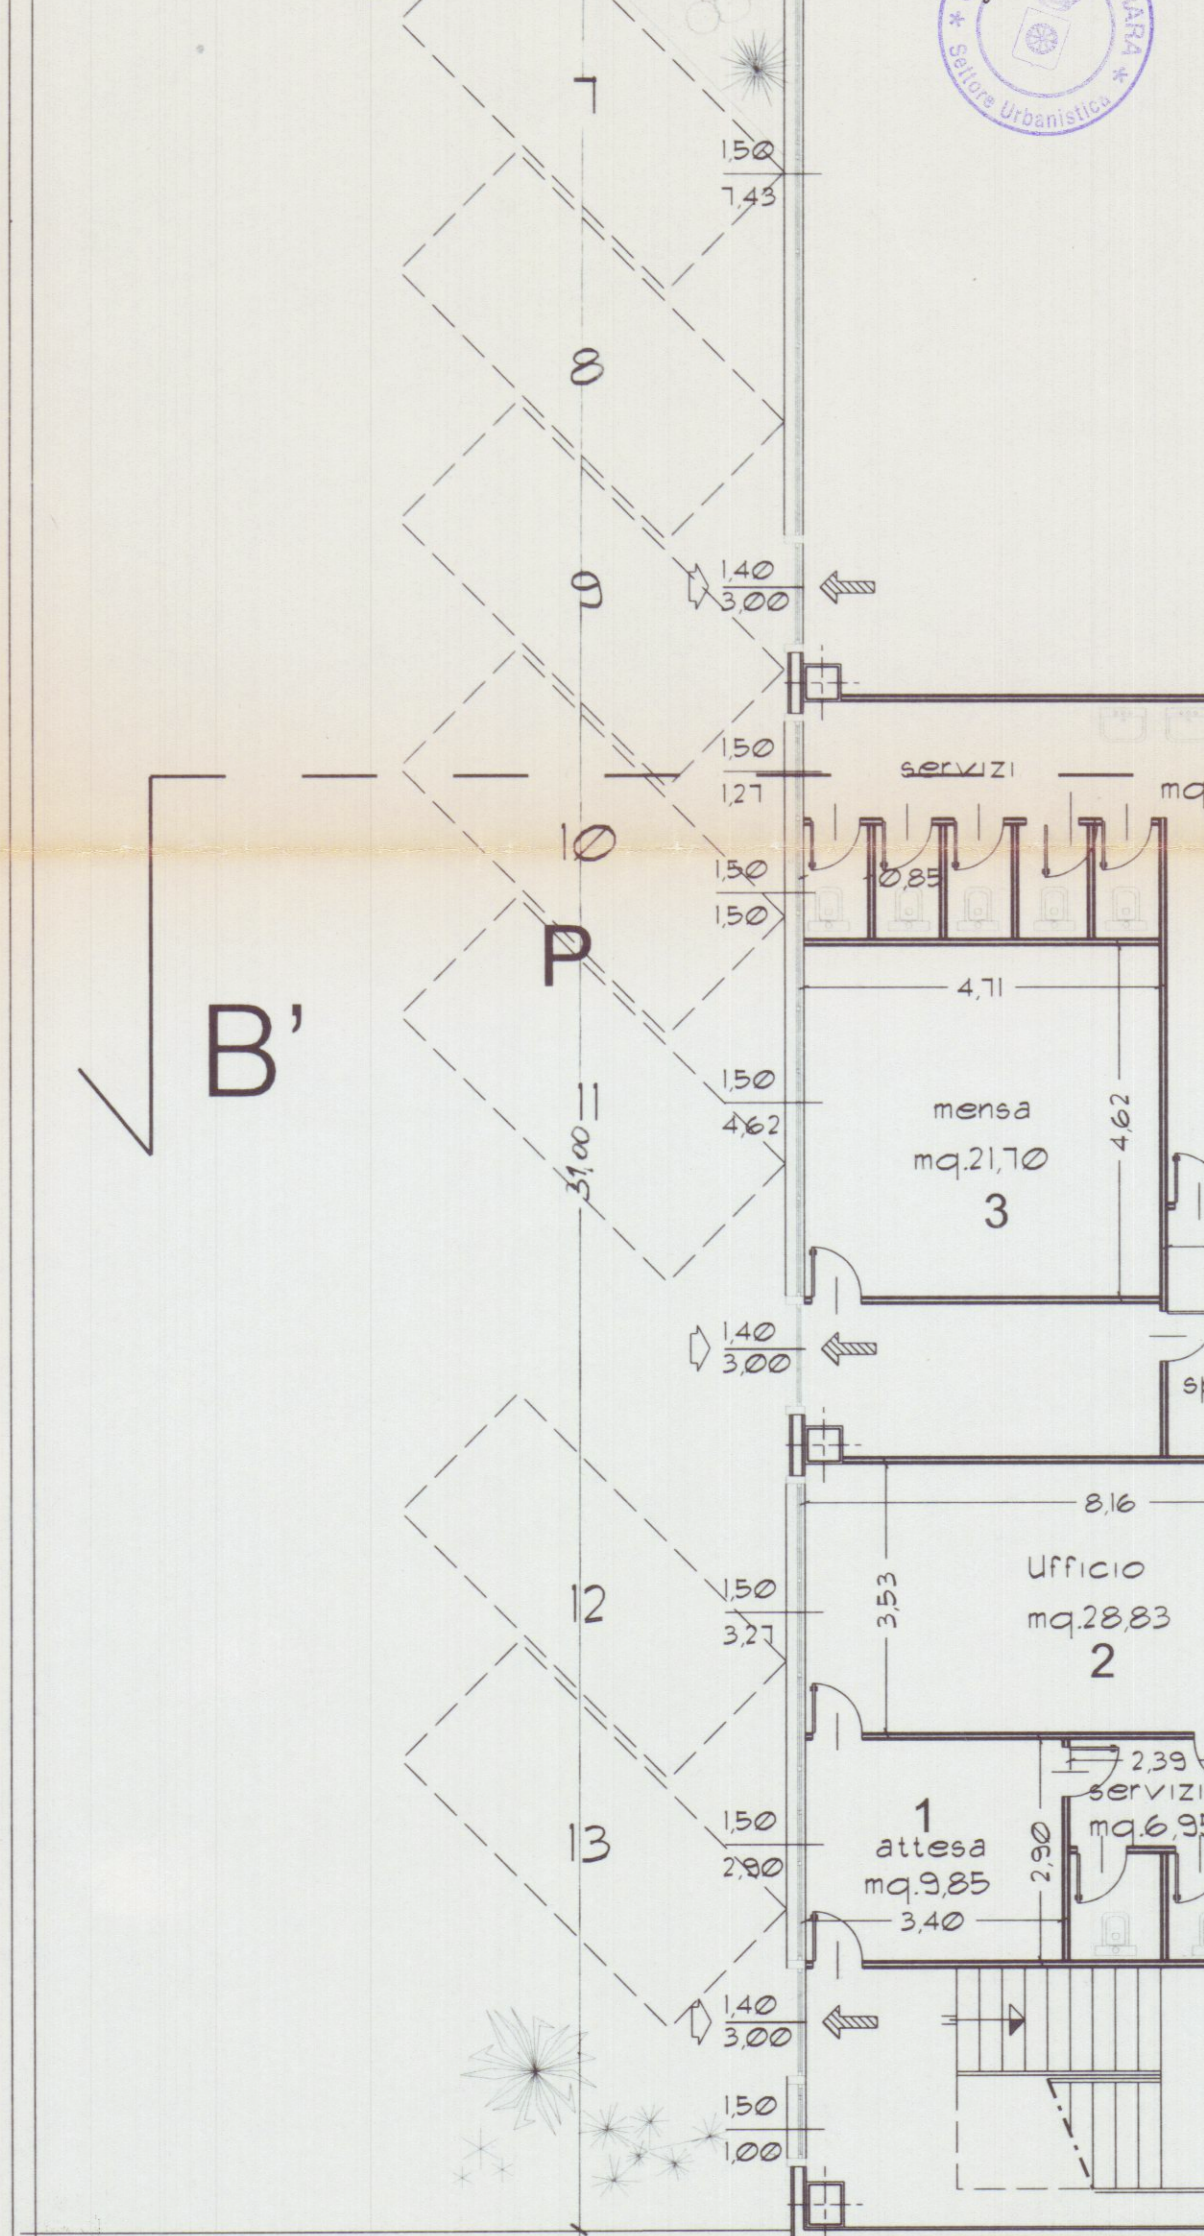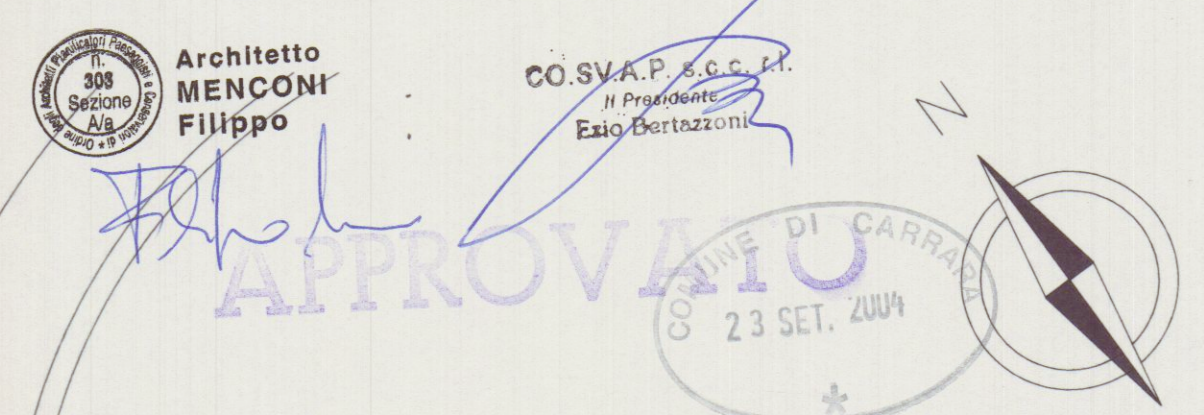

Capannone C Lotto 1					
Dipendenti presunti		8			
dati di progetto					
SUL		Superficie disoniale		superficie a servizio	
Piano terra	mq. 1.024,00	mq.	0,00	mq.	0,00
soppalco	mq. 367,00	mq.	98,00	mq.	78,00
complessiva	mq. 1.391,00	mq.	98,00	mq.	78,00
altezza massima	mt. 7,90				
	mc. 8.090				
dati di PRG e normativa prevista					
Superficie a parcheggio L. 122/89 PRG		Superficie disoniale		superficie a servizio	
10 mq/100 mc.	1 posto auto ogni 100 mq.	30% sup. totale		6 mq. per addetto	
806,00	14 posti auto	307		48	
Verifica					
Superficie a parcheggio		Superficie disoniale		superficie a servizio	
di progetto	di norme	di progetto	di norme	di progetto	di norme
850	806,00	96	307	78	48

Capannone C				
Dipendenti presunti		18		
dati di progetto				
SUL		Superficie disponibile	superficie a servizio	
Piano terra	mq. 2.086,50	mq. 75,77	mq. 96,85	
soppalco	mq. 302,30	mq. 229,05	mq. 15,45	
complessiva	mq. 2.408,80	mq. 304,82	mq. 112,30	
altezza massima	mt. 7,50			
volume	mc. 15.469			
dati di PRG e normativa prevista				
Superficie a parcheggio L. 122/89 PRG		Superficie disponibile	superficie a servizio	
10 mq/100 mc. 1 posto auto ogni 100 mq.		30% sup. totale	6 mq. per addetto	
1.548,90		24 posti auto	620	
Verifica				
Superficie a parcheggio		Superficie disponibile	superficie a servizio	
di progetto	di norme	di progetto	di norme	di progetto
1.500	1.500	304,82	620	112,3

Capannone C Lotto 2				
Dipendenti presunti 4				
dati di progetto				
SUL	Superficie disponibile		superficie a servizio	
Piano terra mq. 523,00	mq.	15,00	mq.	13,00
soppalco mq. 123,00	mq.	56,00	mq.	14,50
complessiva mq. 646,00	mq.	70,00	mq.	27,50
altezza massima mt. 6,90				
volume mc. 3.609				
dati di PRG e normativa prevista				
Superficie a parcheggio L. 122/89 PRG	Superficie disponibile		superficie a servizio	
10 mq/100 mc.	30% sup. totale		6 mq. per addetto	
1 posto auto ogni 100 mq.				
365,90 6 posti auto	157		24	
Verifica				
Superficie a parcheggio	Superficie disponibile		superficie a servizio	
di progetto	di norme	di progetto	di norme	di progetto
365	360,90	70	157	27,5

SUD OVEST