

SOSPESO

DR. ARCH. BUTTINI GIULIANO


CADDADA
AVENZA
VIALE XX SETTEMBRE

PROGETTO PER LA COSTRUZIONE
DI EDIFICIO AD USO DI CIVILE
ABITAZIONE E COMMERCIO.

PROPRIETÀ: DANTE BIAGI

TAVOLA N°
4
PROSPETTO NORD:
SCALA 1:100

FABBRICATO: **C**

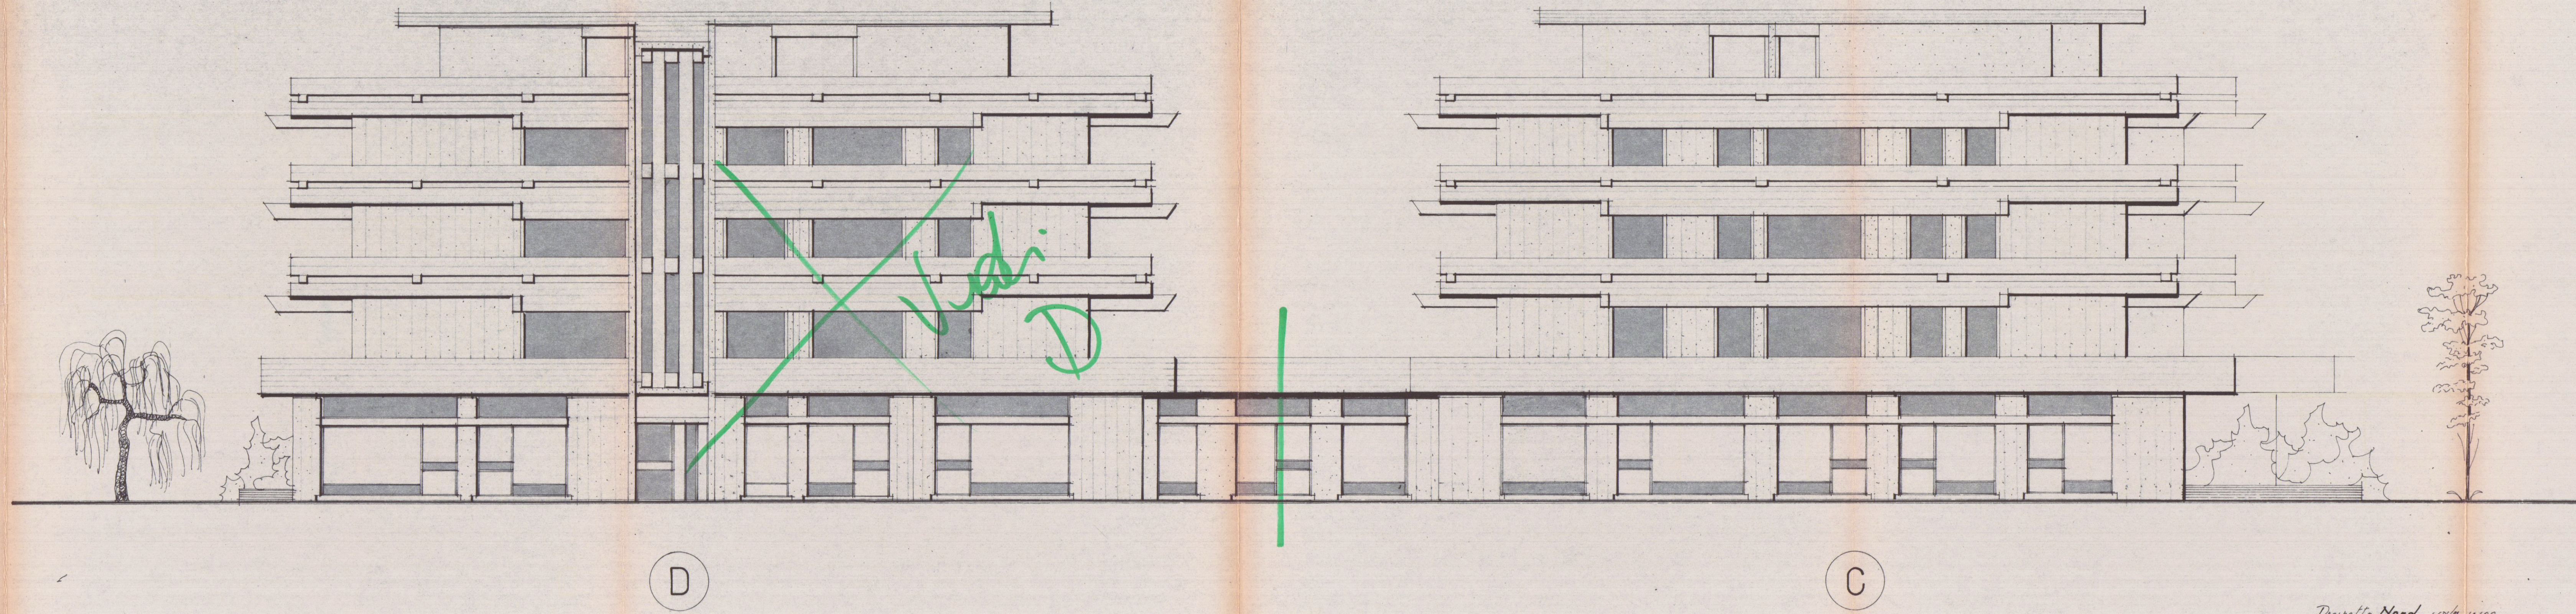

Prospetto Nord scala 1:100