

STUDIO TECNICO

Geom. ALESSANDRO VOLPI

Piazza Il Giugno,14 (galleria) Carrara P.Iva 01168450458

TECNICO: geom. Alessandro Volpi

n. 998 albo dei geometri di MS

COMMITTENTE

VOLPI ANDREA-PISCIOTTA ROBERTO

PISCIOTTA FRANCESCO

IMMOBILE

CARRARA località Avenza Via Livorno,3

FOGLIO

91

MAPPA

289

Sub.

1-3

MAPPA

440

Sub.

2

LAVORI di

RIFACIMENTO COPERTURA ,FACCIAE E MODIFICHE INTERNE

TAVOLA N.

3

INTERVENTO

SCIA

TAVOLA di

Raffronto :

Sezioni A-A, B-B, C-C, D-D

Prospetti

Planimetrie

SCALA di 1 a

1000-100-200

DATA






03/2016

FILE

TAVOLE

DIS.


D.B.+A.V.

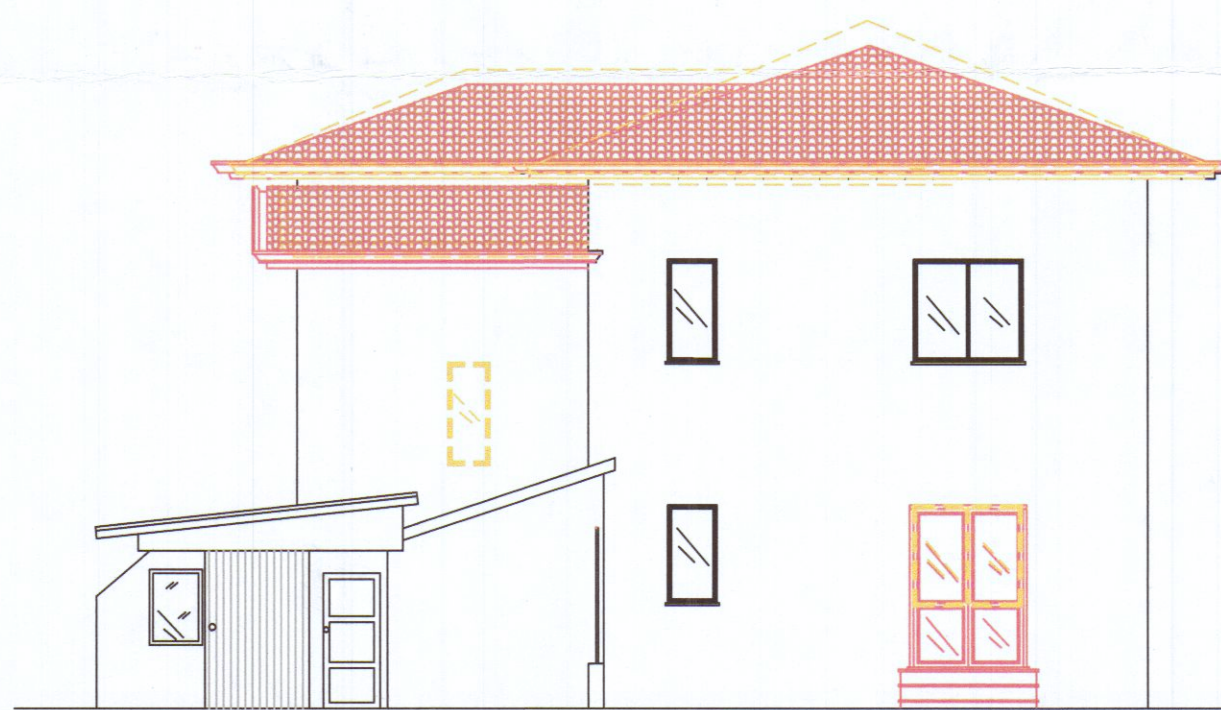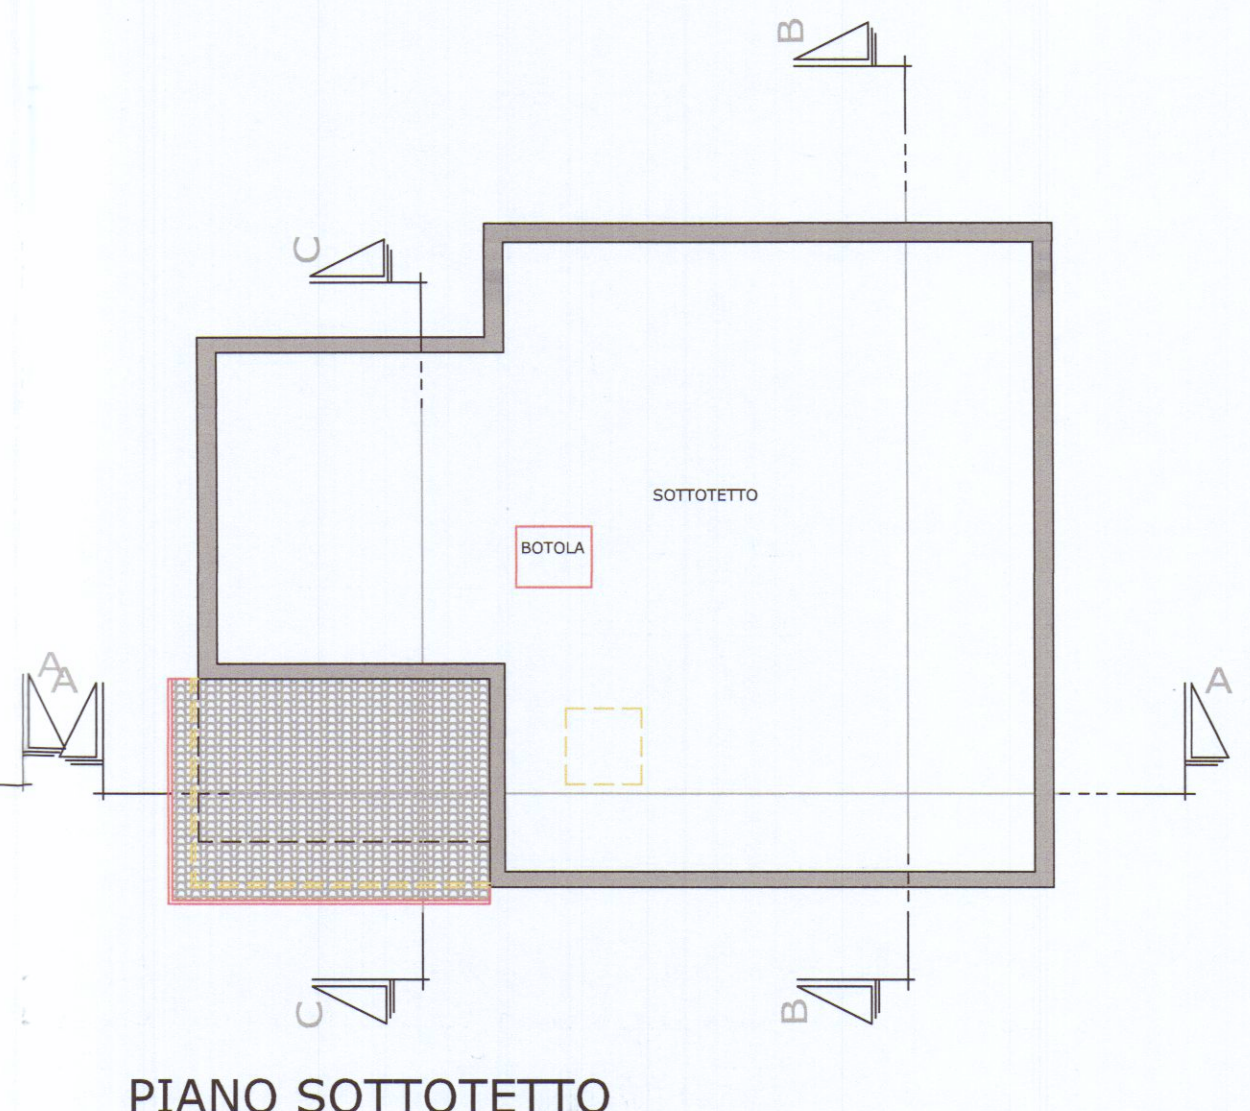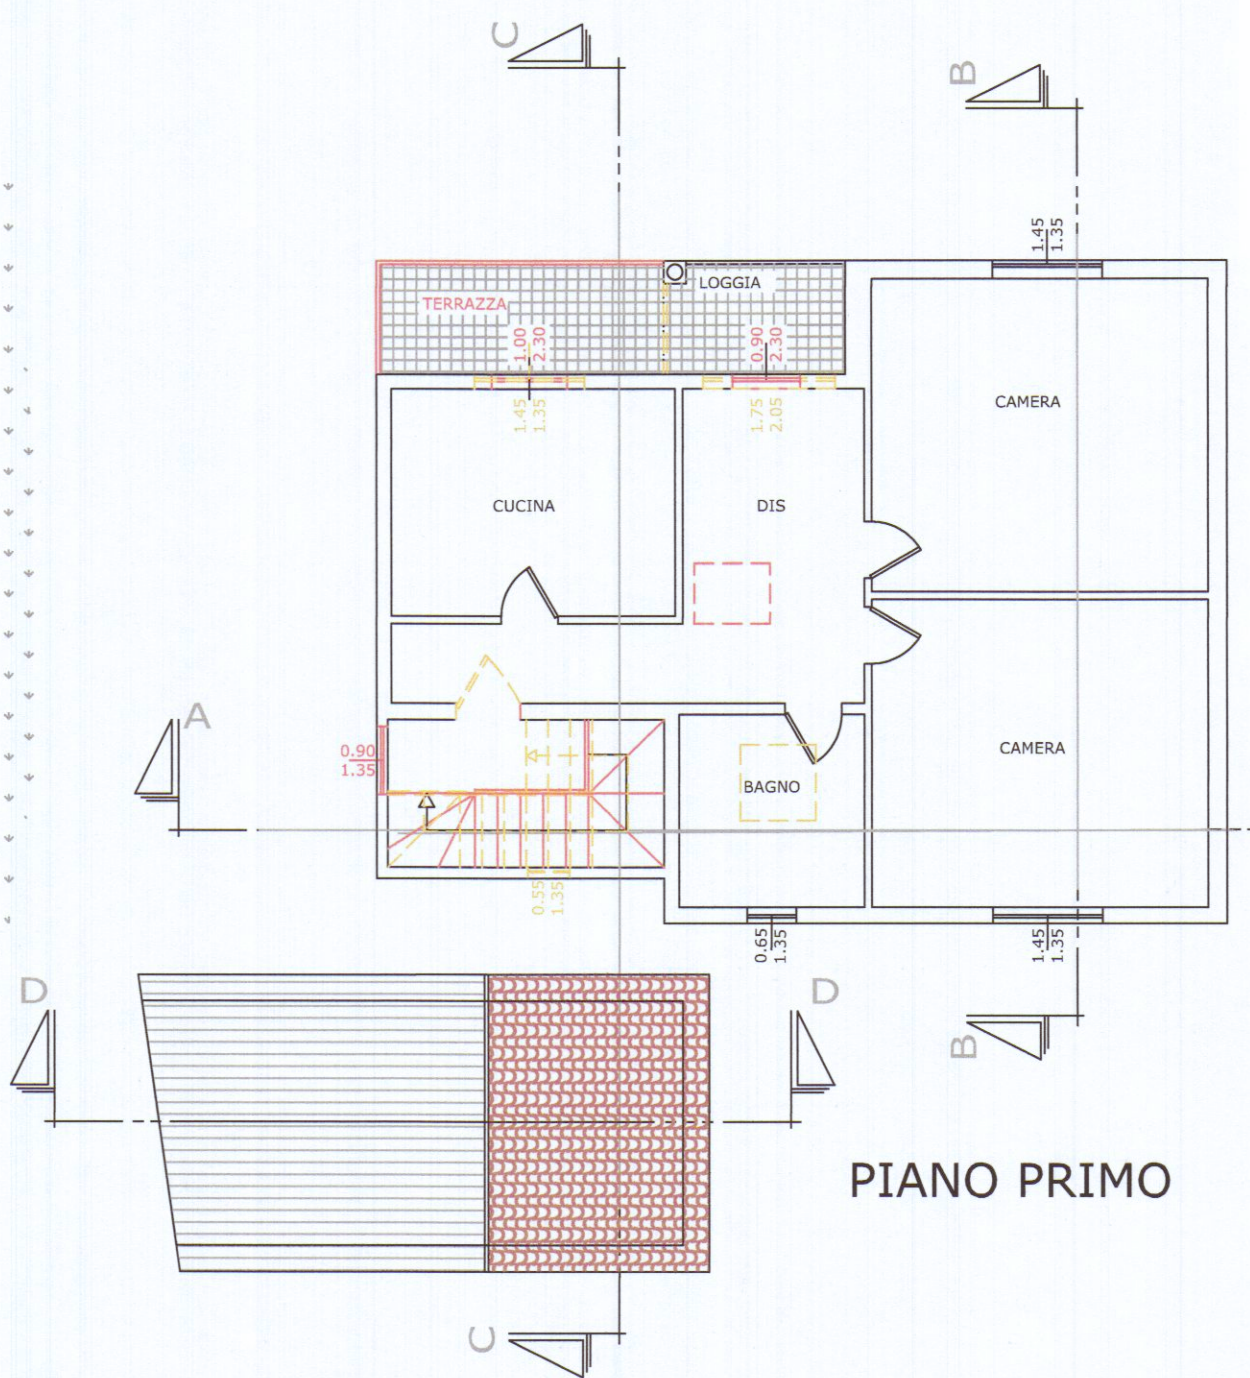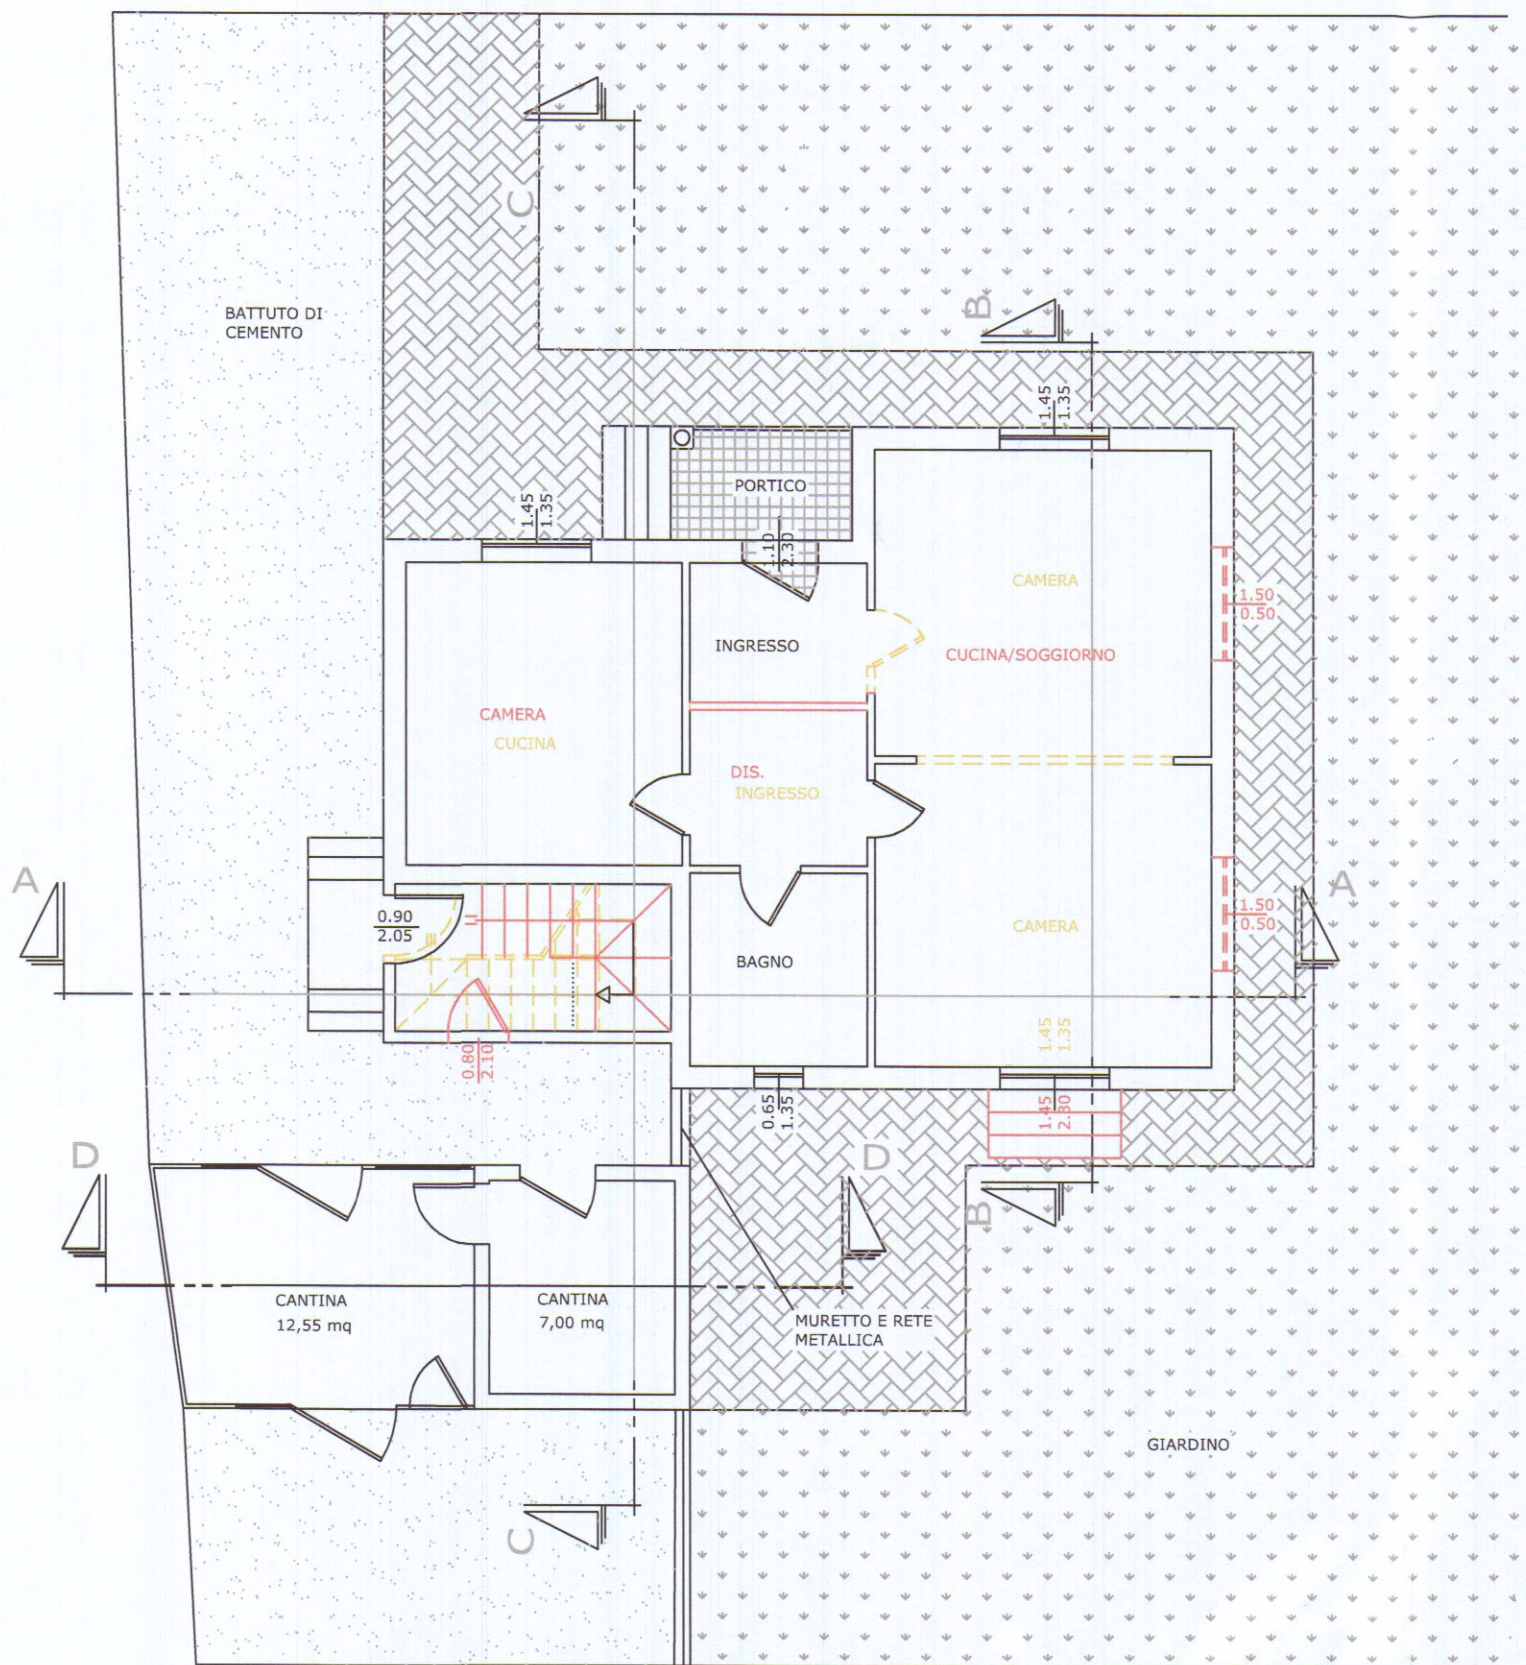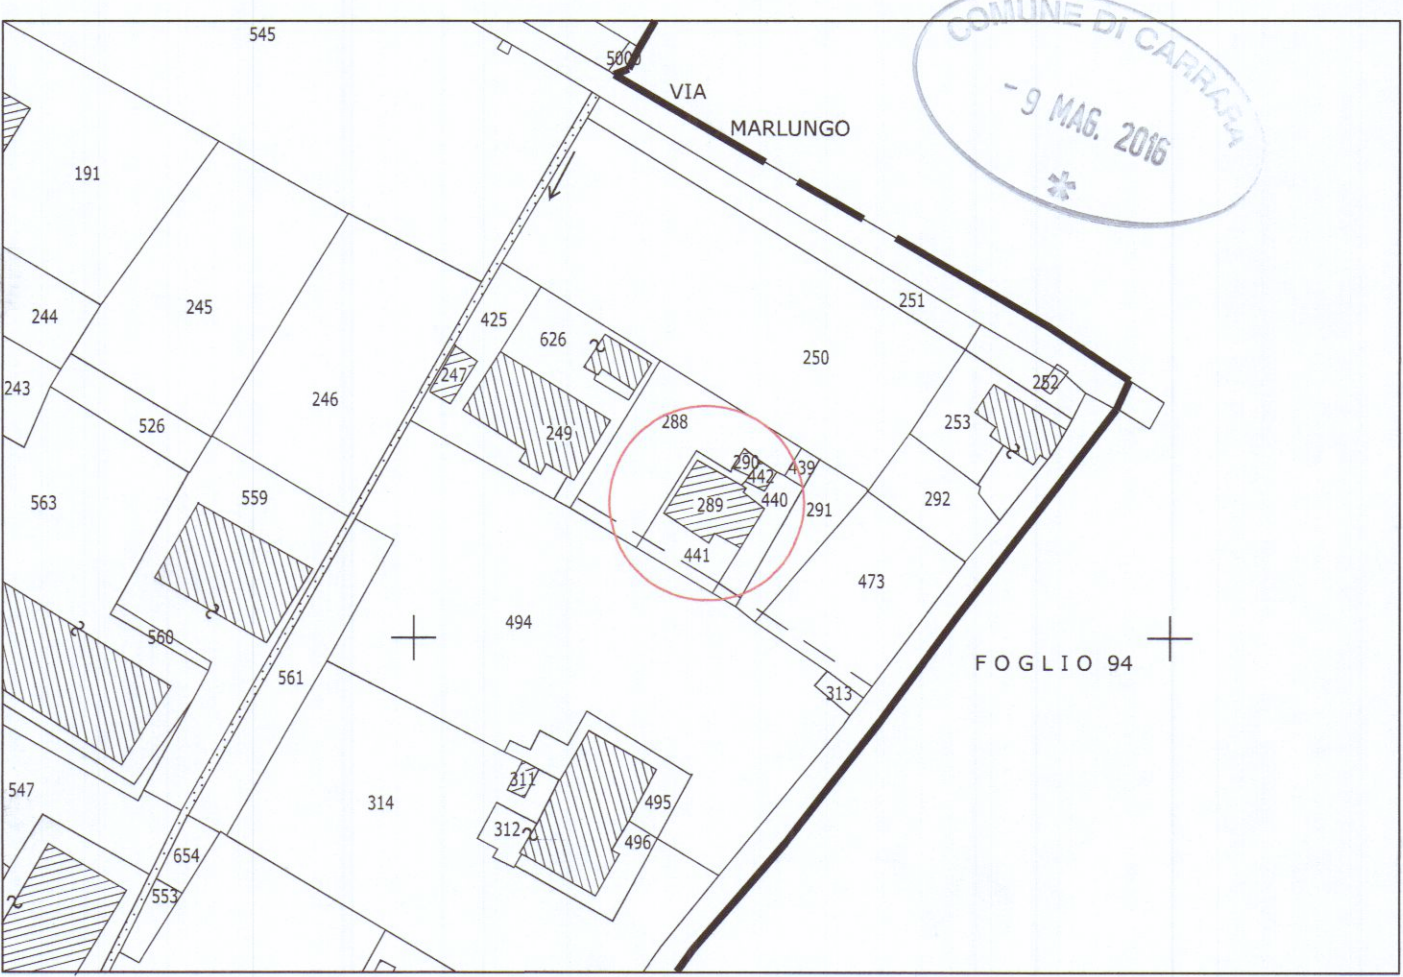


PROSPETTO NORD




PROSPETTO SUD

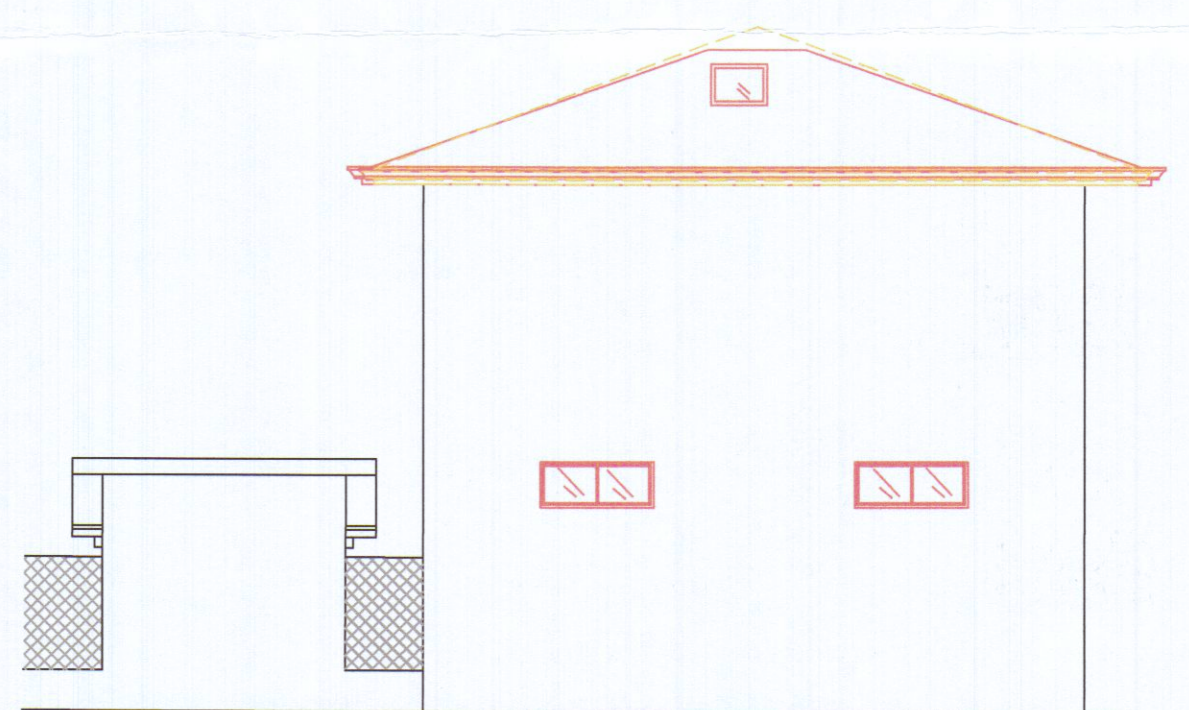


PROSPETTO OVEST

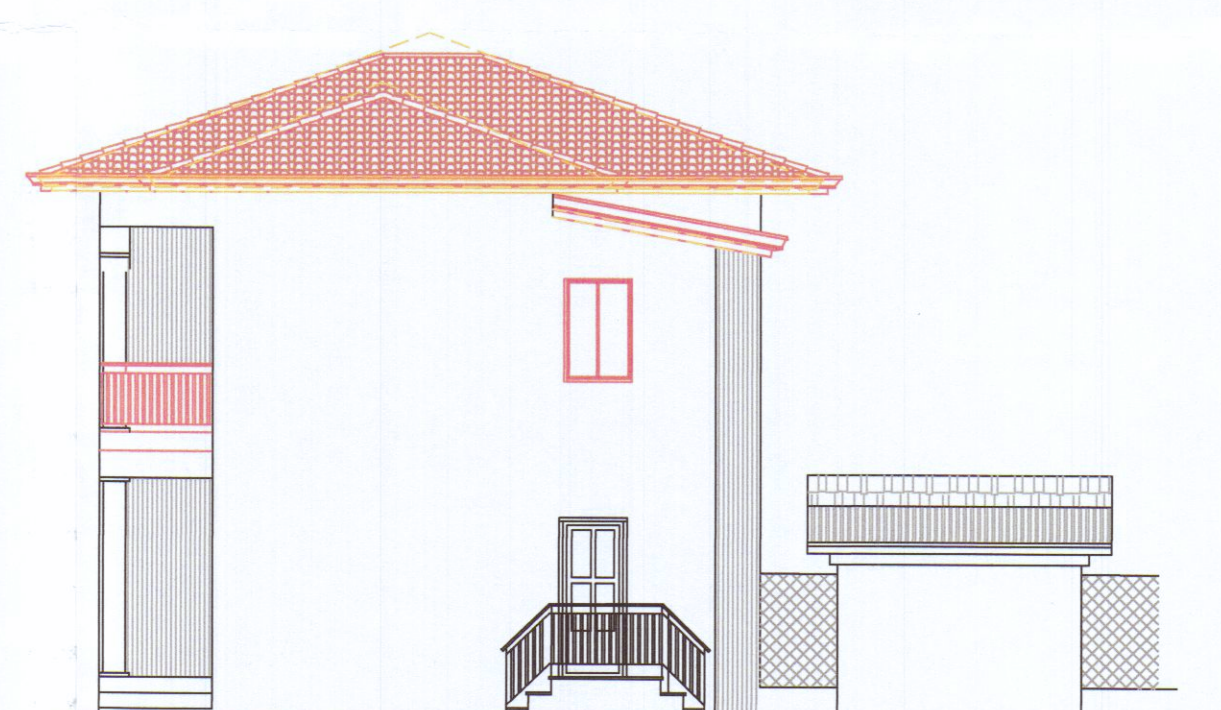


PROSPETTO EST

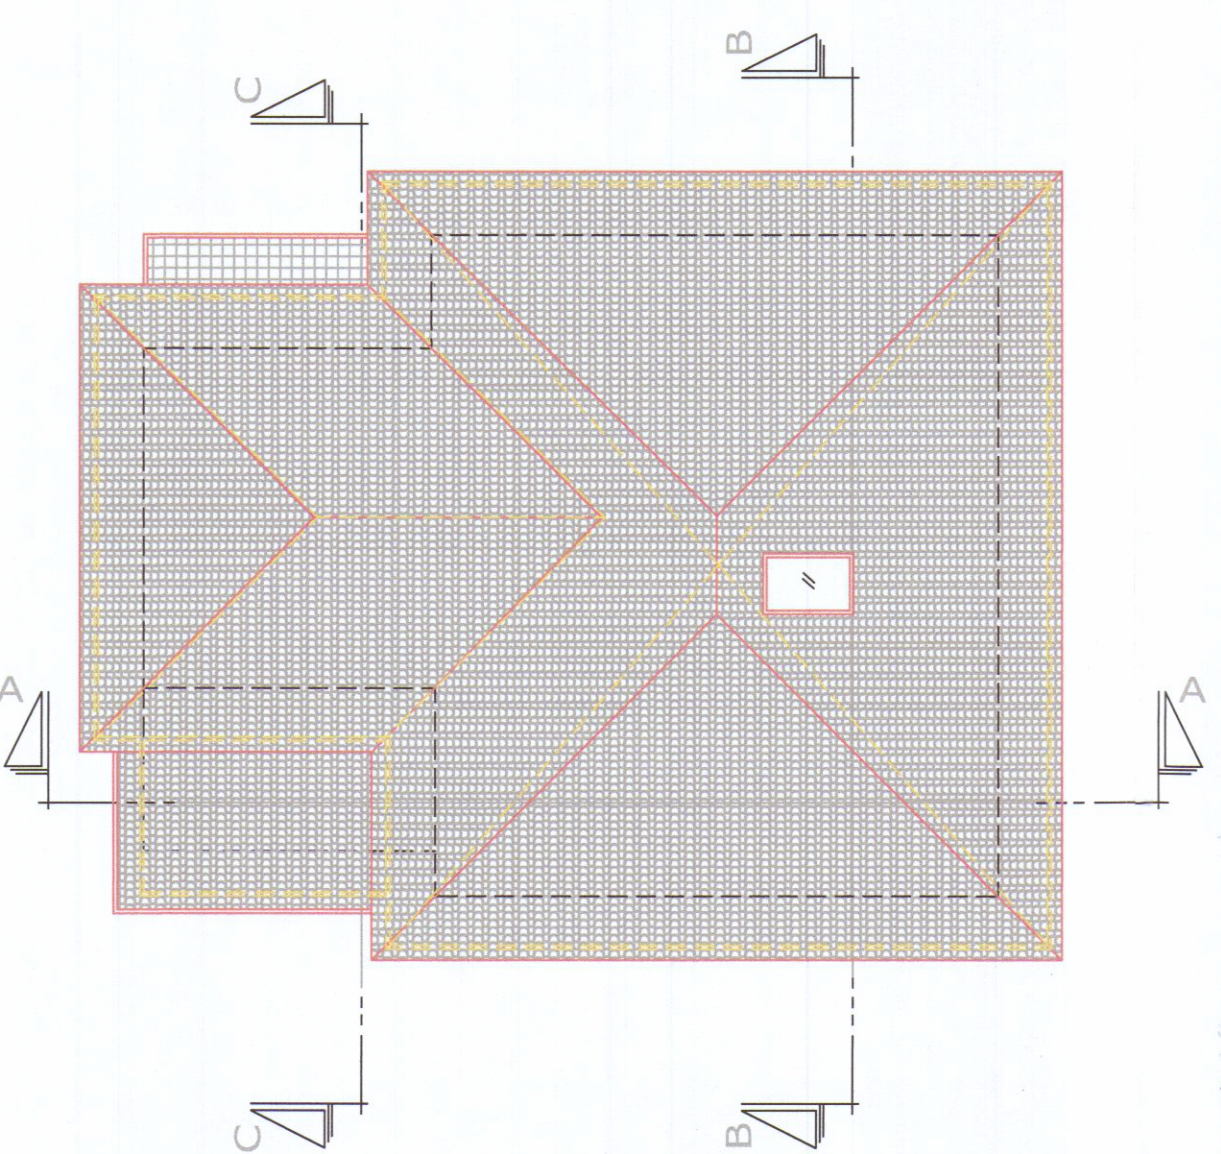


PIANO COPERTURA

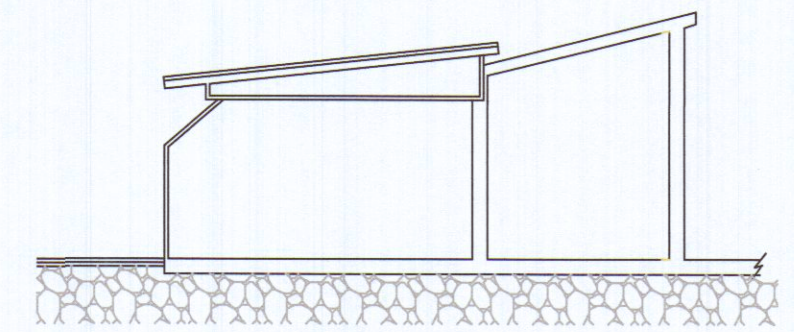


SEZIONE D-D

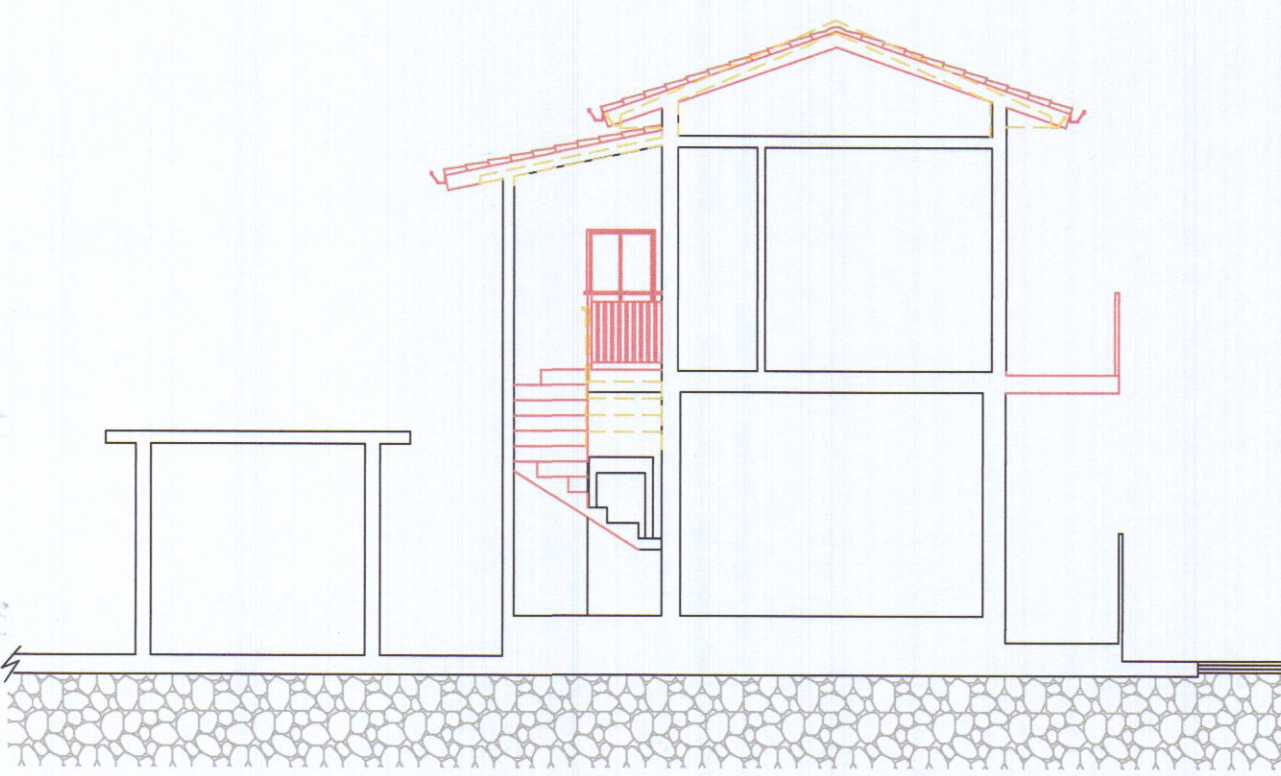

SEZIONE C-C

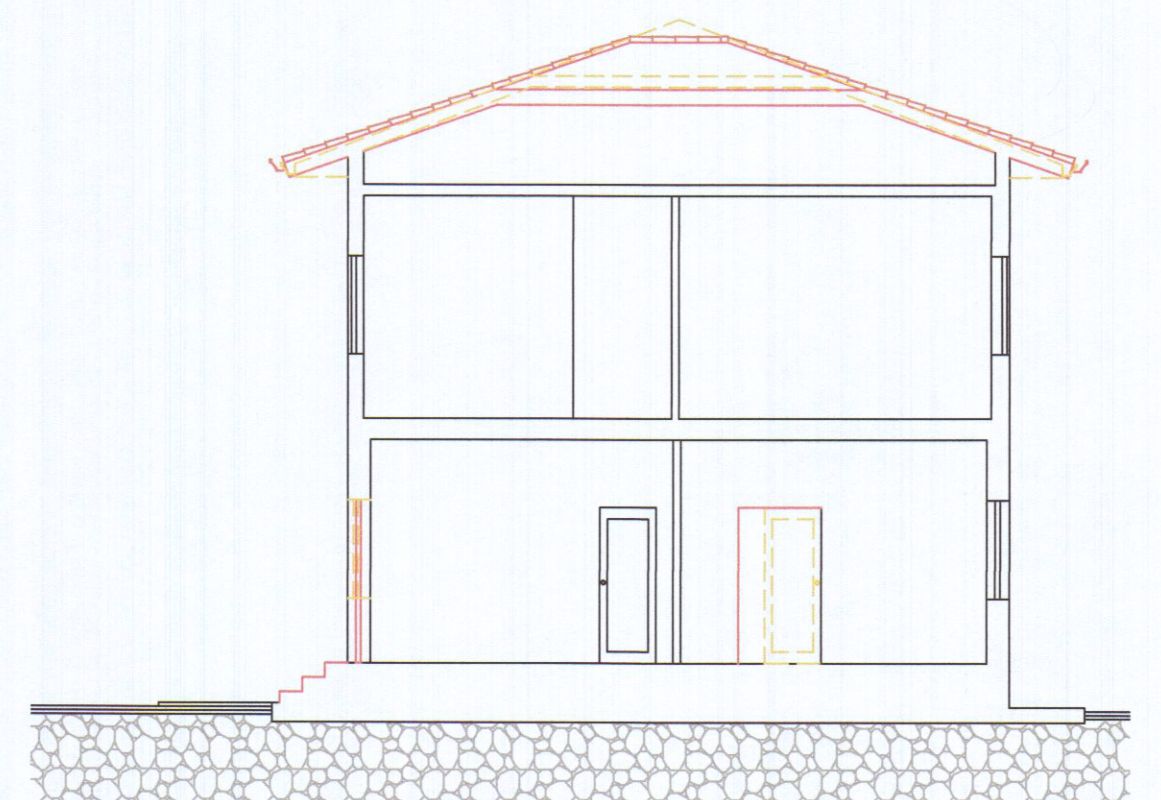

SEZIONE B-B

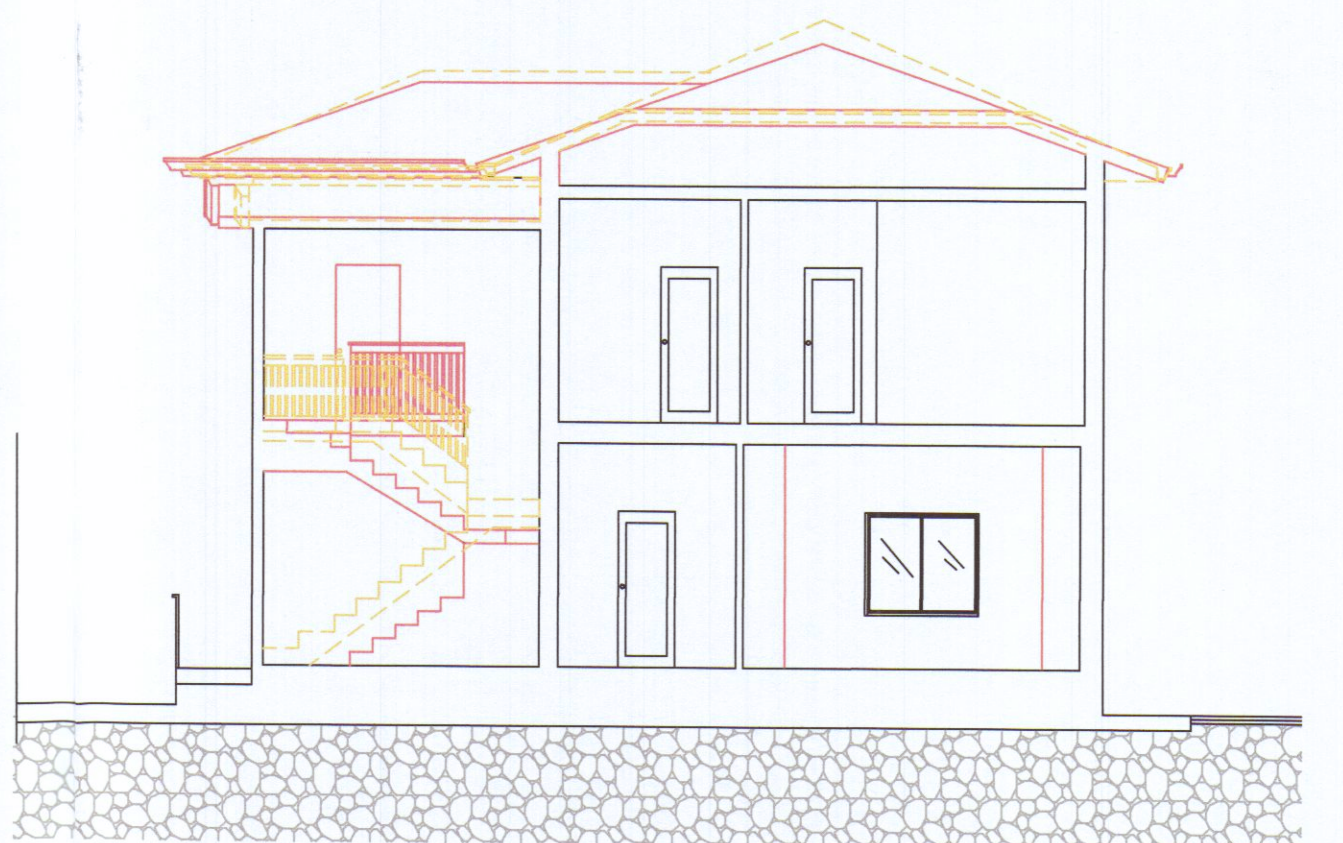

SEZIONE A-A