



17 MAG 1968

PI

5.3

VIA ROMA

COMUNE DI CARRARA
UFFICIO URBANISTICA


85

APPROVATO
24 MAG. 1968
CONTROLLATO
IL TECNICO

3 **VARIANTE** **allo**
SOLUZIONE

21 MAG. 1968 n

AA		DOTT. FRANCO MENCONI - ARCHITETTO		Dott. FRANCO MENCONI ARCHITETTO	
progettista		CARRARA - Via M. D'Azeglio, 3 - Tel. 0535			
costruttore		CARLO PREGLIASCO		PREGLIASCO	
opera		PROGETTO DI RICOSTRUZIONE DELL'IMMOBILE IN VIA GROPPINI		Oggetto PIANO TERRA	
data		30-4-1968		I.v. N° 03 ED	
scala		1:100		disegnato GIANNELLI	
scheda				sost.	

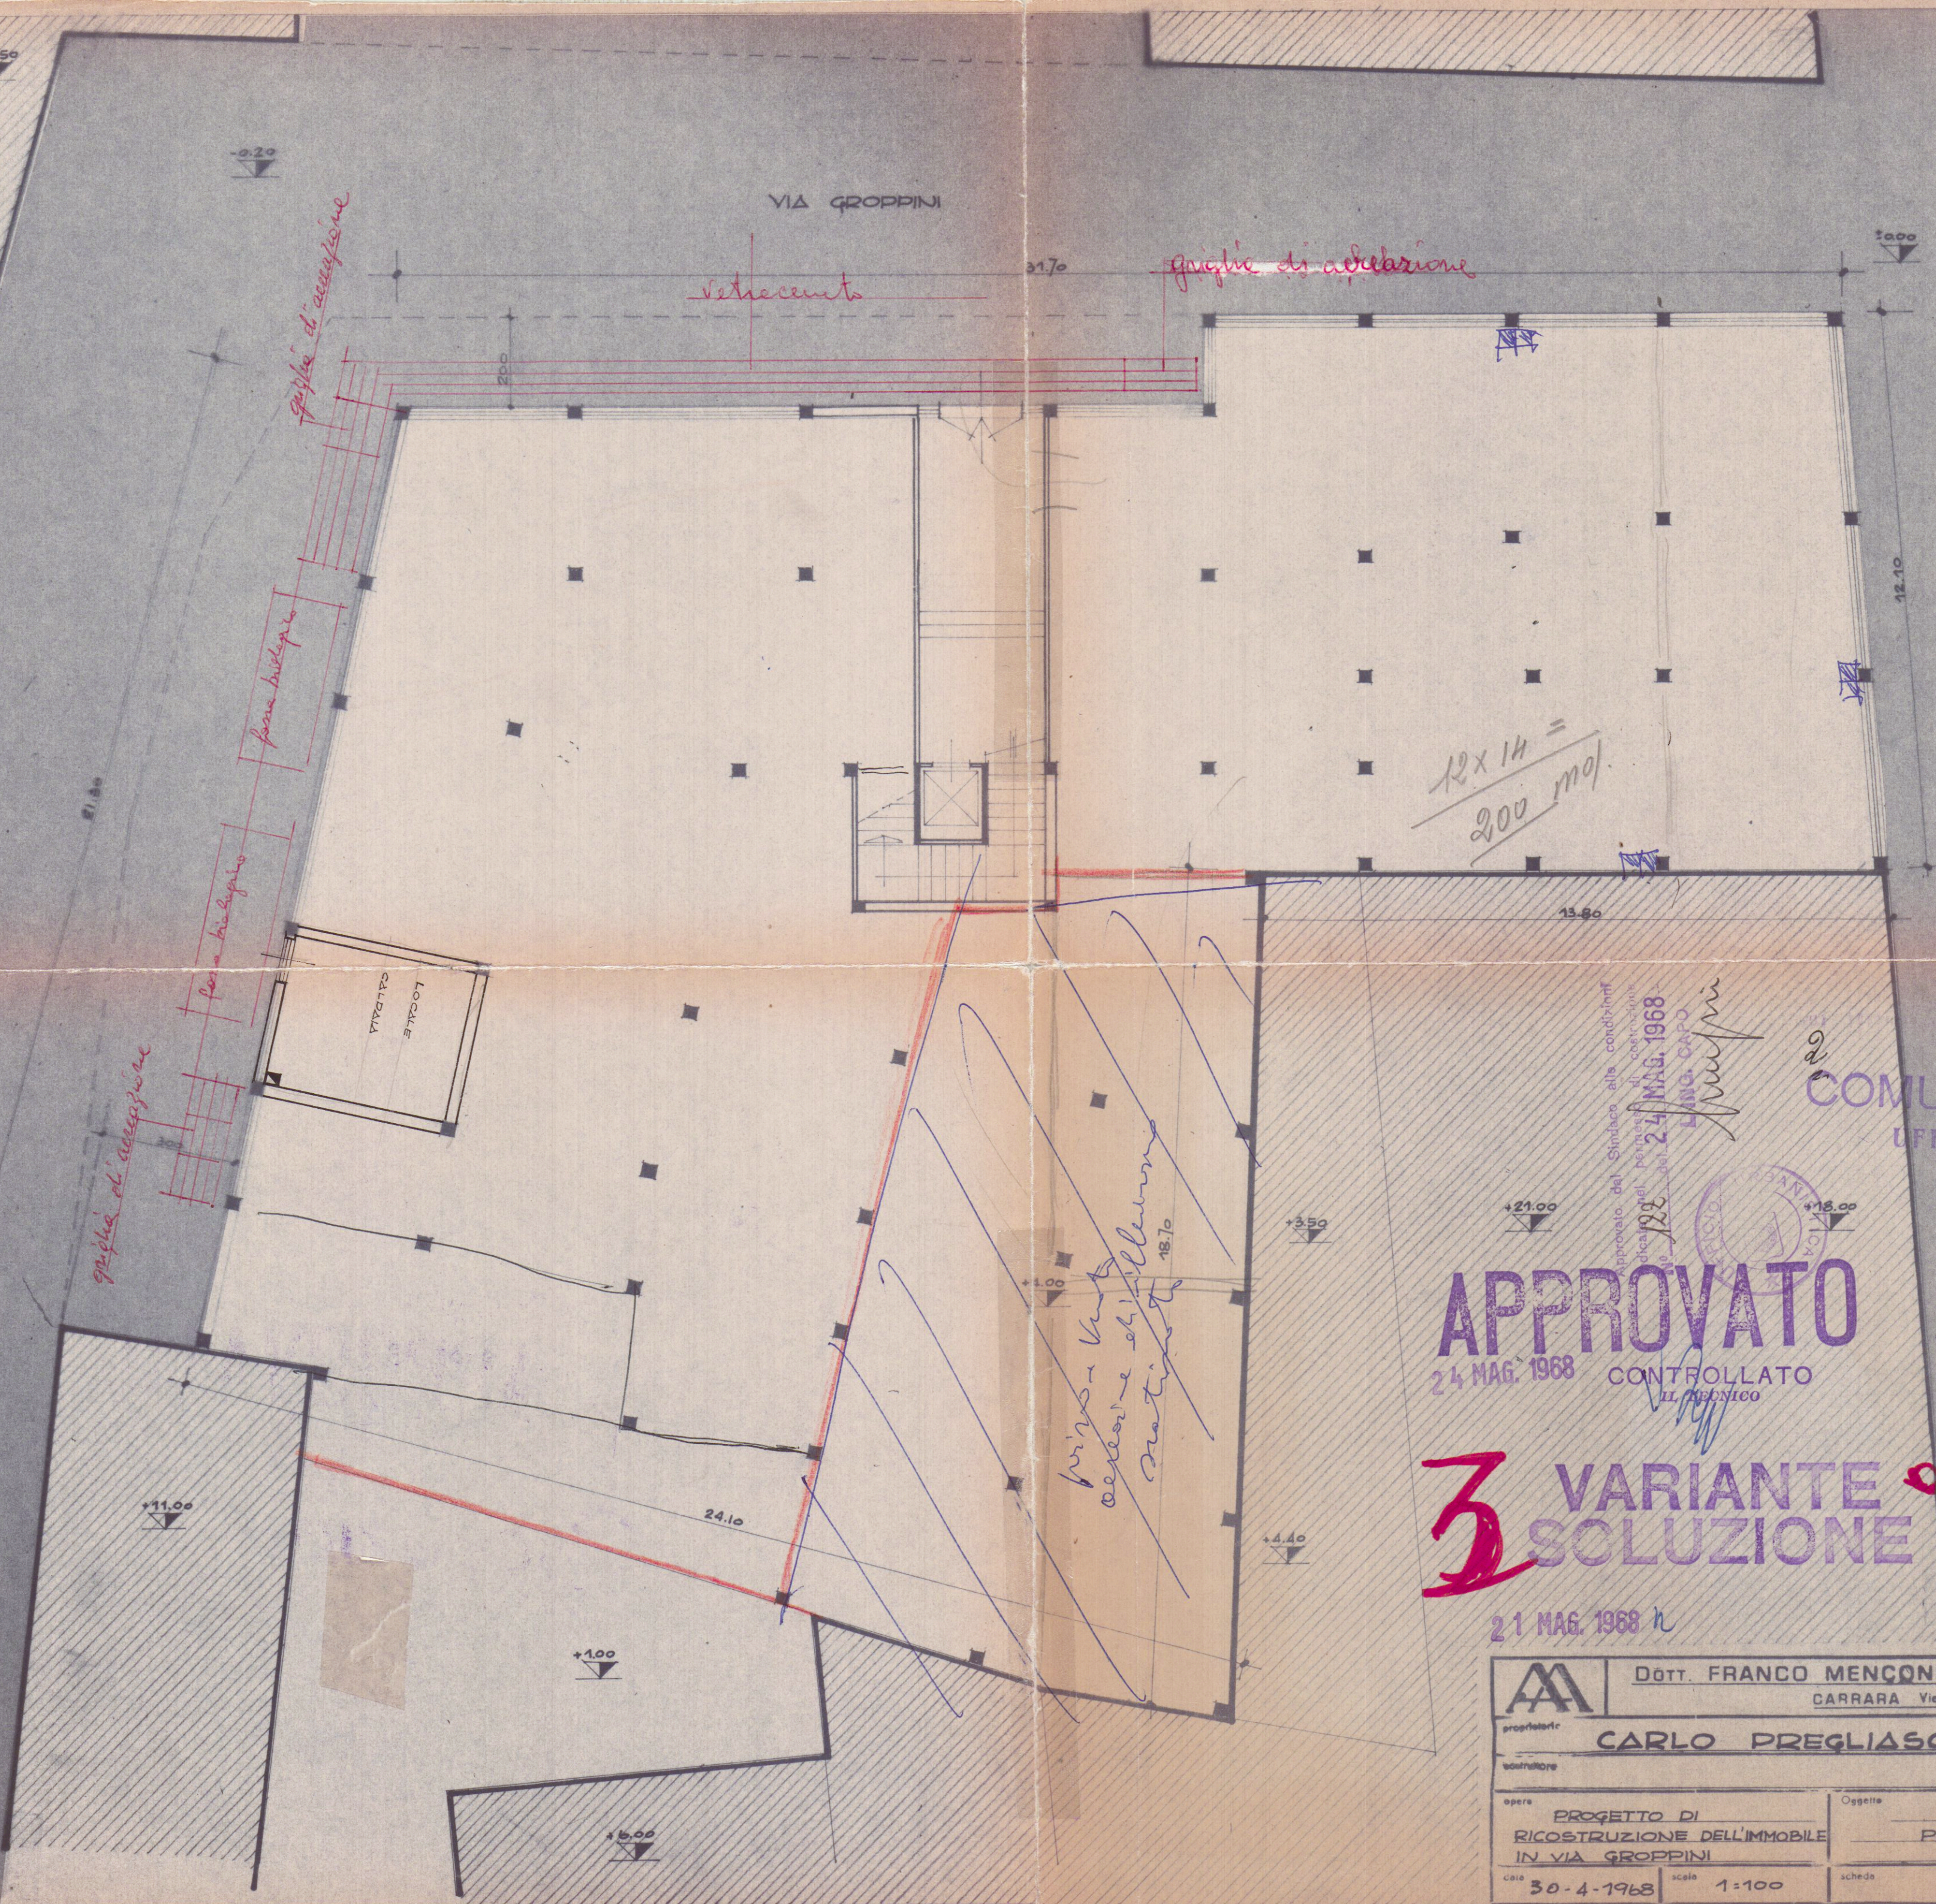

VIA GROPPINI

reteneento

griglia di abelazione

griglia di accoppiamento

forma bidimensionale

forma bidimensionale

griglia di accoppiamento

LOCALI
CALDAIA

prima volta
accoppiamento
motivato

LANG. CAPO

Approvato dal Sindaco alle condizioni
della delibera n. 12 del 24 MAG. 1968
e del 22 del 24 MAG. 1968