


Prot. 21/12/96 up

STUDIO "AECIA" S.R.L. ING. LUIGI DANESI Via Fiume Carrara - 55045 Carrara Tel. 0585/844930			
COMMITTENTE	LAVORO	OGGETTO	SCALA
CONSUZID APUANO TRASPORTI	PROGETTO DI COSTRUZIONE DI FABBRICATO DI CIVILE ABITAZIONE	PARTICOLARE FACCIATA	1:20
PROGETTISTA: ING. LUIGI DANESI			DATA: NOVEMBRE 96 TAV. 12

APPROVATO

COMUNE DI CARRARA
SETT. URBANISTICA
Approvato dal Sindaco alle condizioni
indicate nella Concessione Edilizia
n° del
etc. etc. di cui alla Comm. Edilizia
n° del Tav. n°

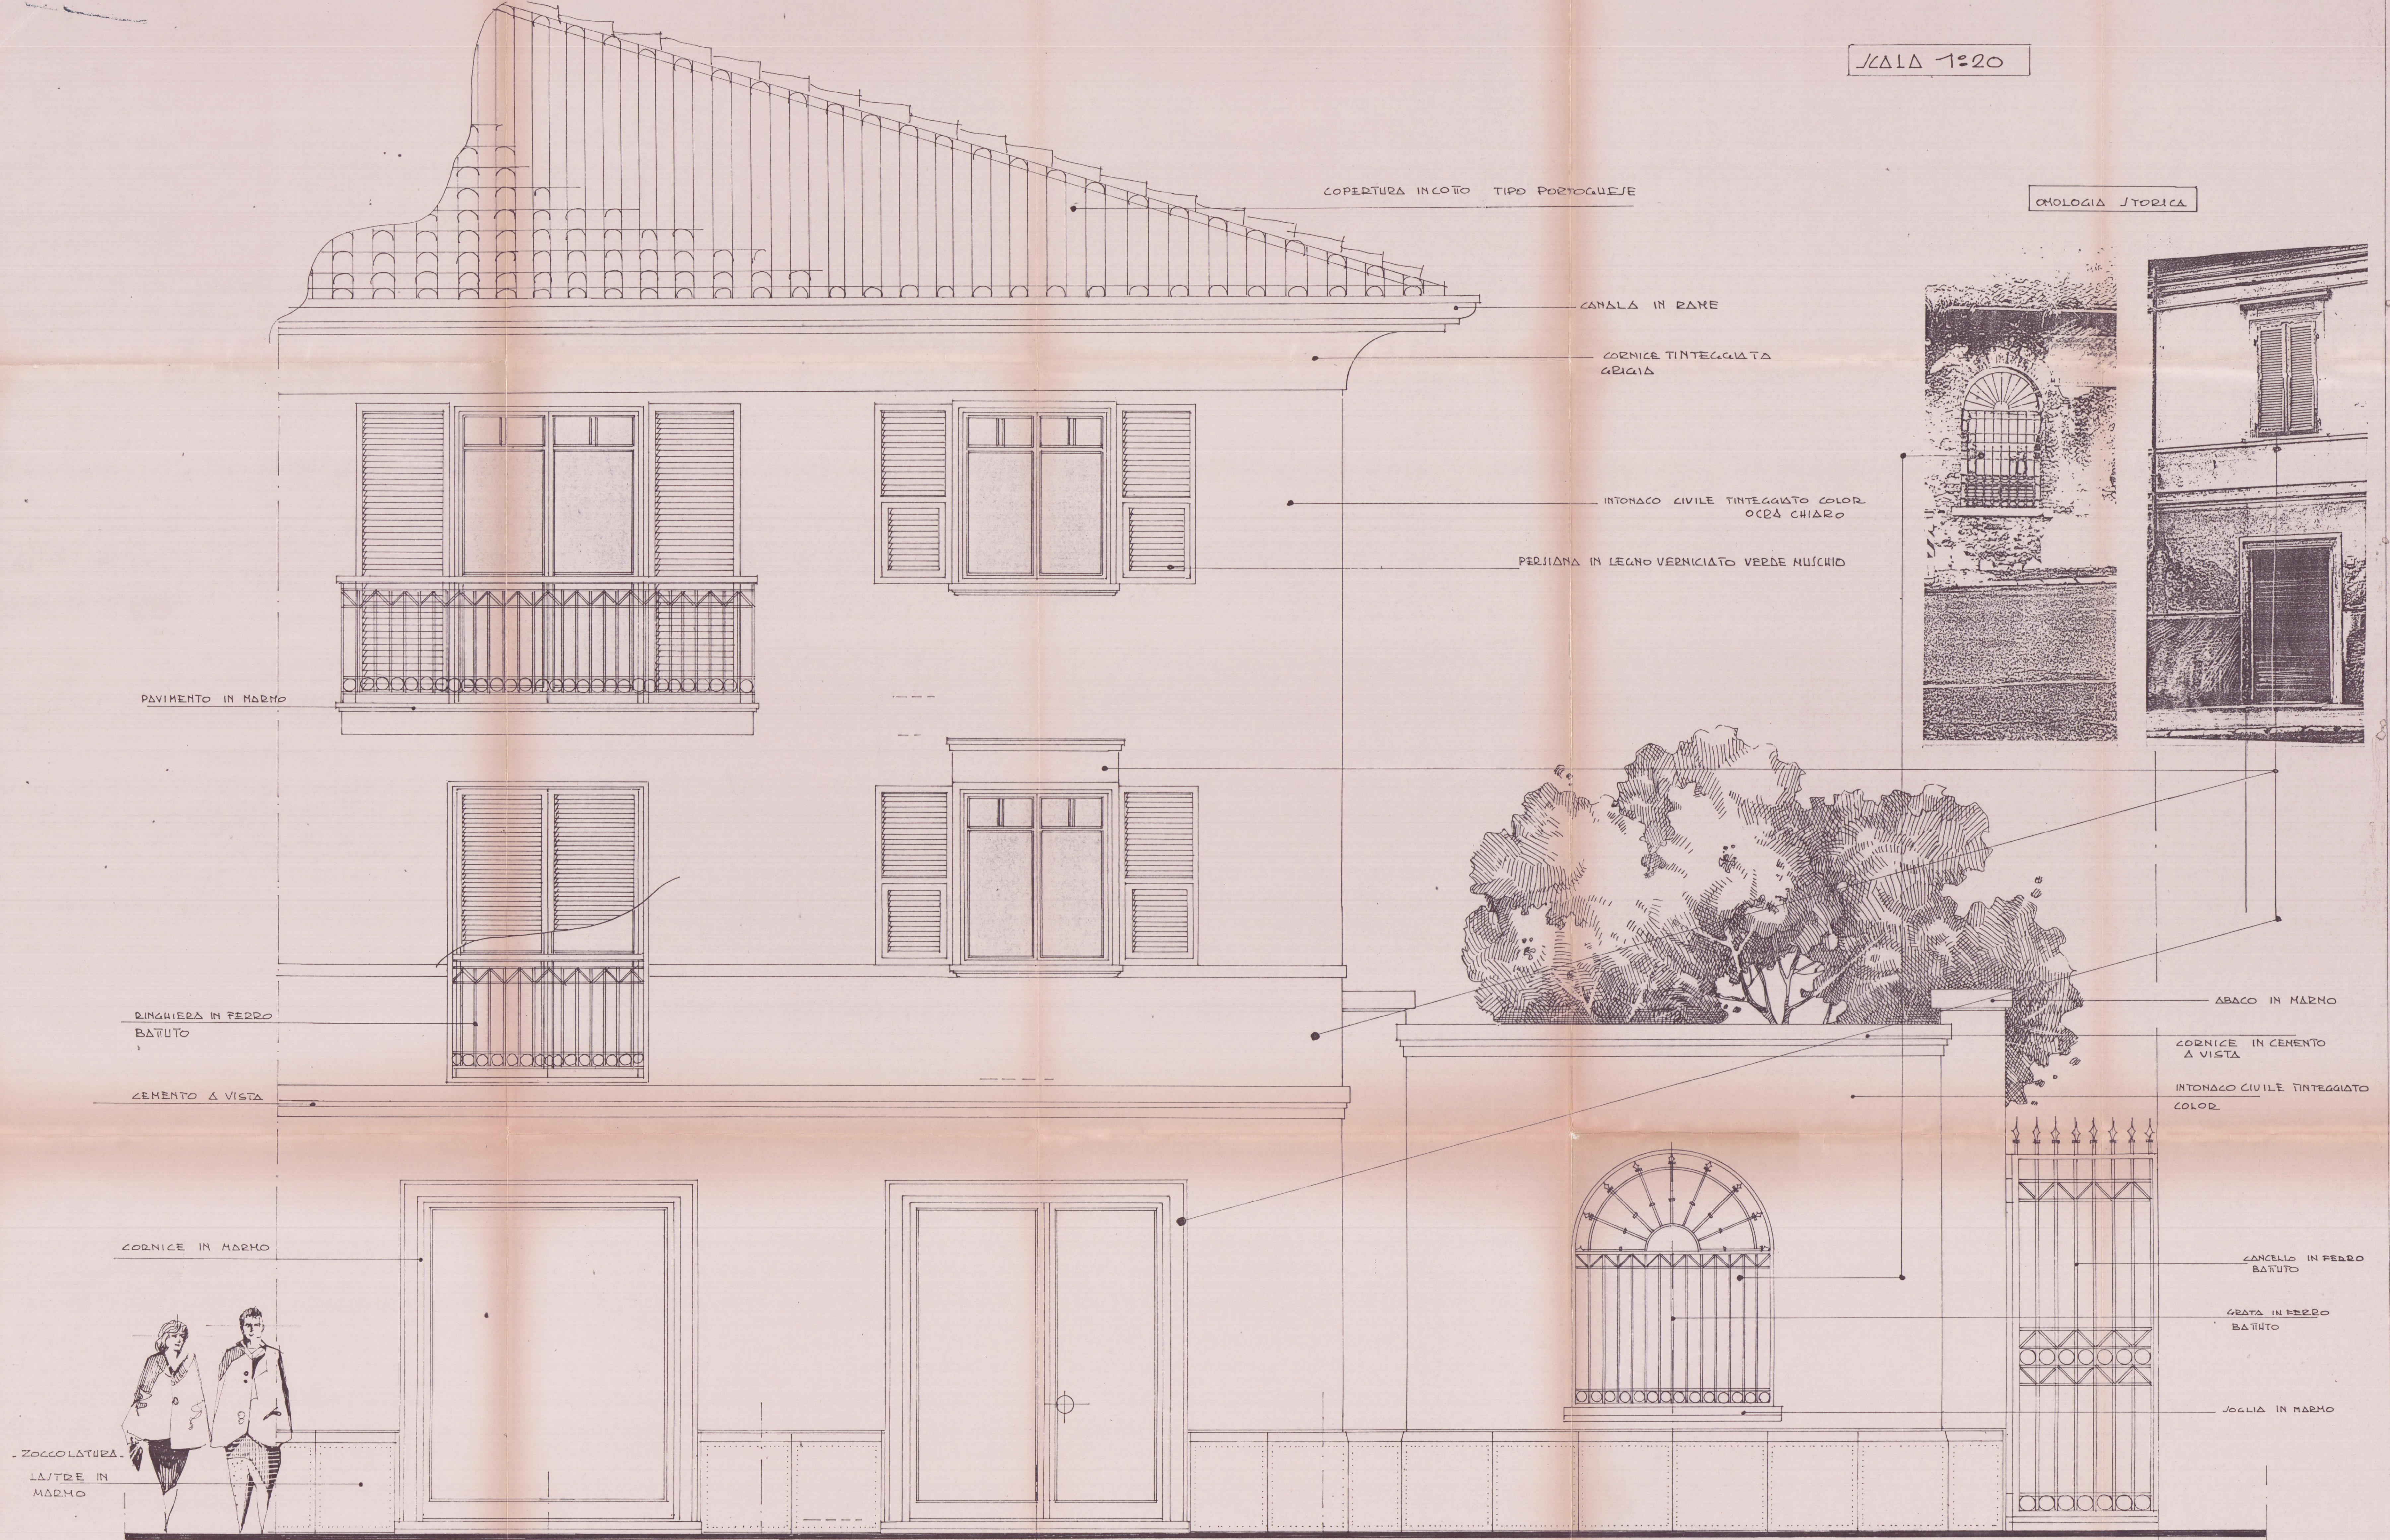

PARTICOLARE FACCIATA - LATO CORO CARLO ROSELLI -

