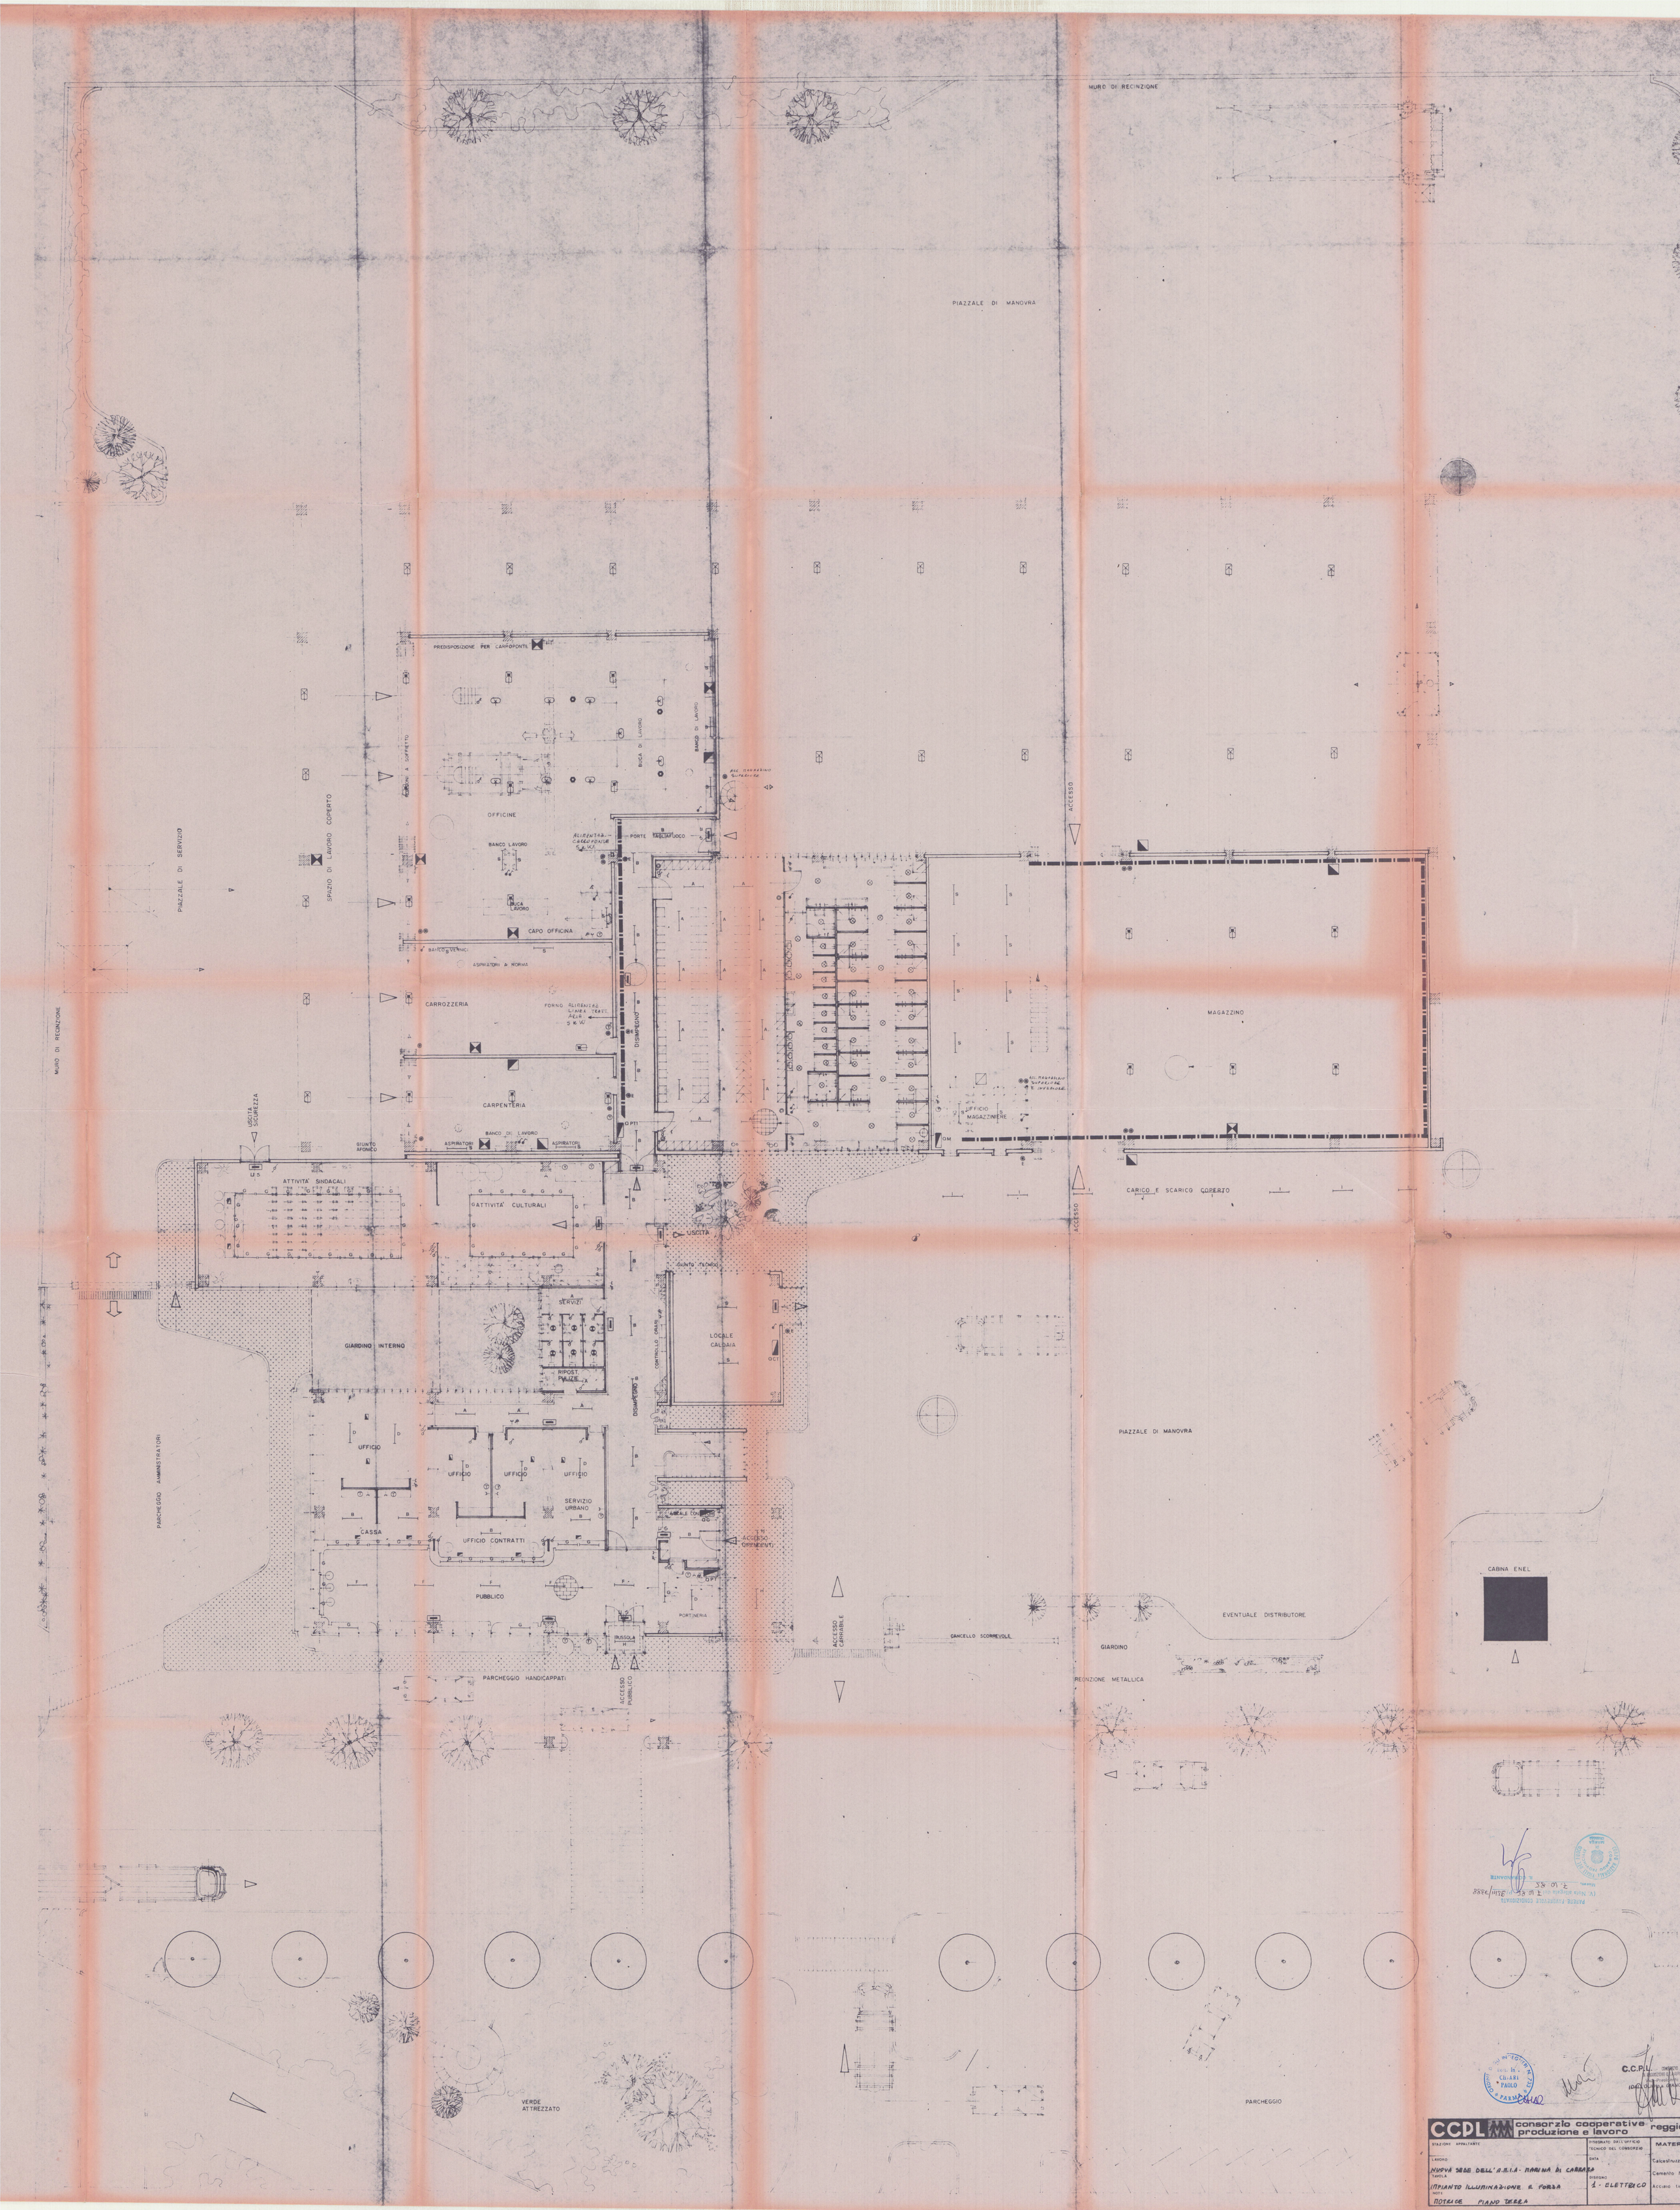
MURO DI RECINZIONE
PIAZZALE DI MANOVRA
PREDISPOSIZIONE PER CARROPONTE
BUCA DI LAVORO
BANCO DI LAVORO
ACC. MAGAZZINO SUPERIORE
OFFICINE
BANCO LAVORO
ALIMENTAZ. CARROPONTE 5 K.W.
PORTE TAGLIAFUOCO
BUCA LAVORO
CAPO OFFICINA
BANCO VERNICI
ASPIRATORI A NORMA
CARROZZERIA
FORNO ALIMENTAZ. LINEA TERST. ACIR 5 K.W.
DISIMPEGNO
CARPENTERIA
BANCO DI LAVORO
ASPIRATORI
OPT1
OM
UFFICIO MAGAZZINIERE
ACC. MAGAZZINO SUPERIORE E INFERIORE
MAGAZZINO
ACCESSO
SPAZIO DI LAVORO COPERTO
PIAZZALE DI SERVIZIO
USCITA SICUREZZA
GIUNTO AFONICO
ATTIVITA' SINDACALI
ATTIVITA' CULTURALI
CARICO E SCARICO COPERTO
USCITA
GIUNTO TECNICO
SERVIZI
GIARDINO INTERNO
RIPOST. PULIZIE
CONTROLLO ORARI
LOCALE CALDAIA
OC1
UFFICIO
UFFICIO
UFFICIO
UFFICIO
SERVIZIO URBANO
CASSA
UFFICIO CONTRATTI
ACCESSO DIPENDENTI
PUBBLICO
PORTINERIA
BUSSOLA
PARCHEGGIO AMMINISTRATORI
PARCHEGGIO HANDICAPPATI
ACCESSO PUBBLICO
ACCESSO CARRABILE
CANCELLO SCORREVOLE
GIARDINO
EVENTUALE DISTRIBUTORE
CABINA ENEL
RECINZIONE METALLICA
VERDE ATTREZZATO
PARCHEGGIO
CCPL consorzio cooperative produzione e lavoro
STAZIONE APPALTANTE
LAVORO
NUOVA SEDE DELL'A.R.I.A. - MARINA DI CARRARA
TAVOLA
IMPIANTO ILLUMINAZIONE E FORZA
NOTE
PIANO TERRA
DISEGNATO DALL'UFFICIO TECNICO DEL CONSORZIO
DATA
DISEGNO
1 - ELETTRICO
MATER
Calcestruzz
Cemento
Acciaio
C.C.P.L.
dott. ing. CHIARI PAOLO