




STATO LEGITTIMO

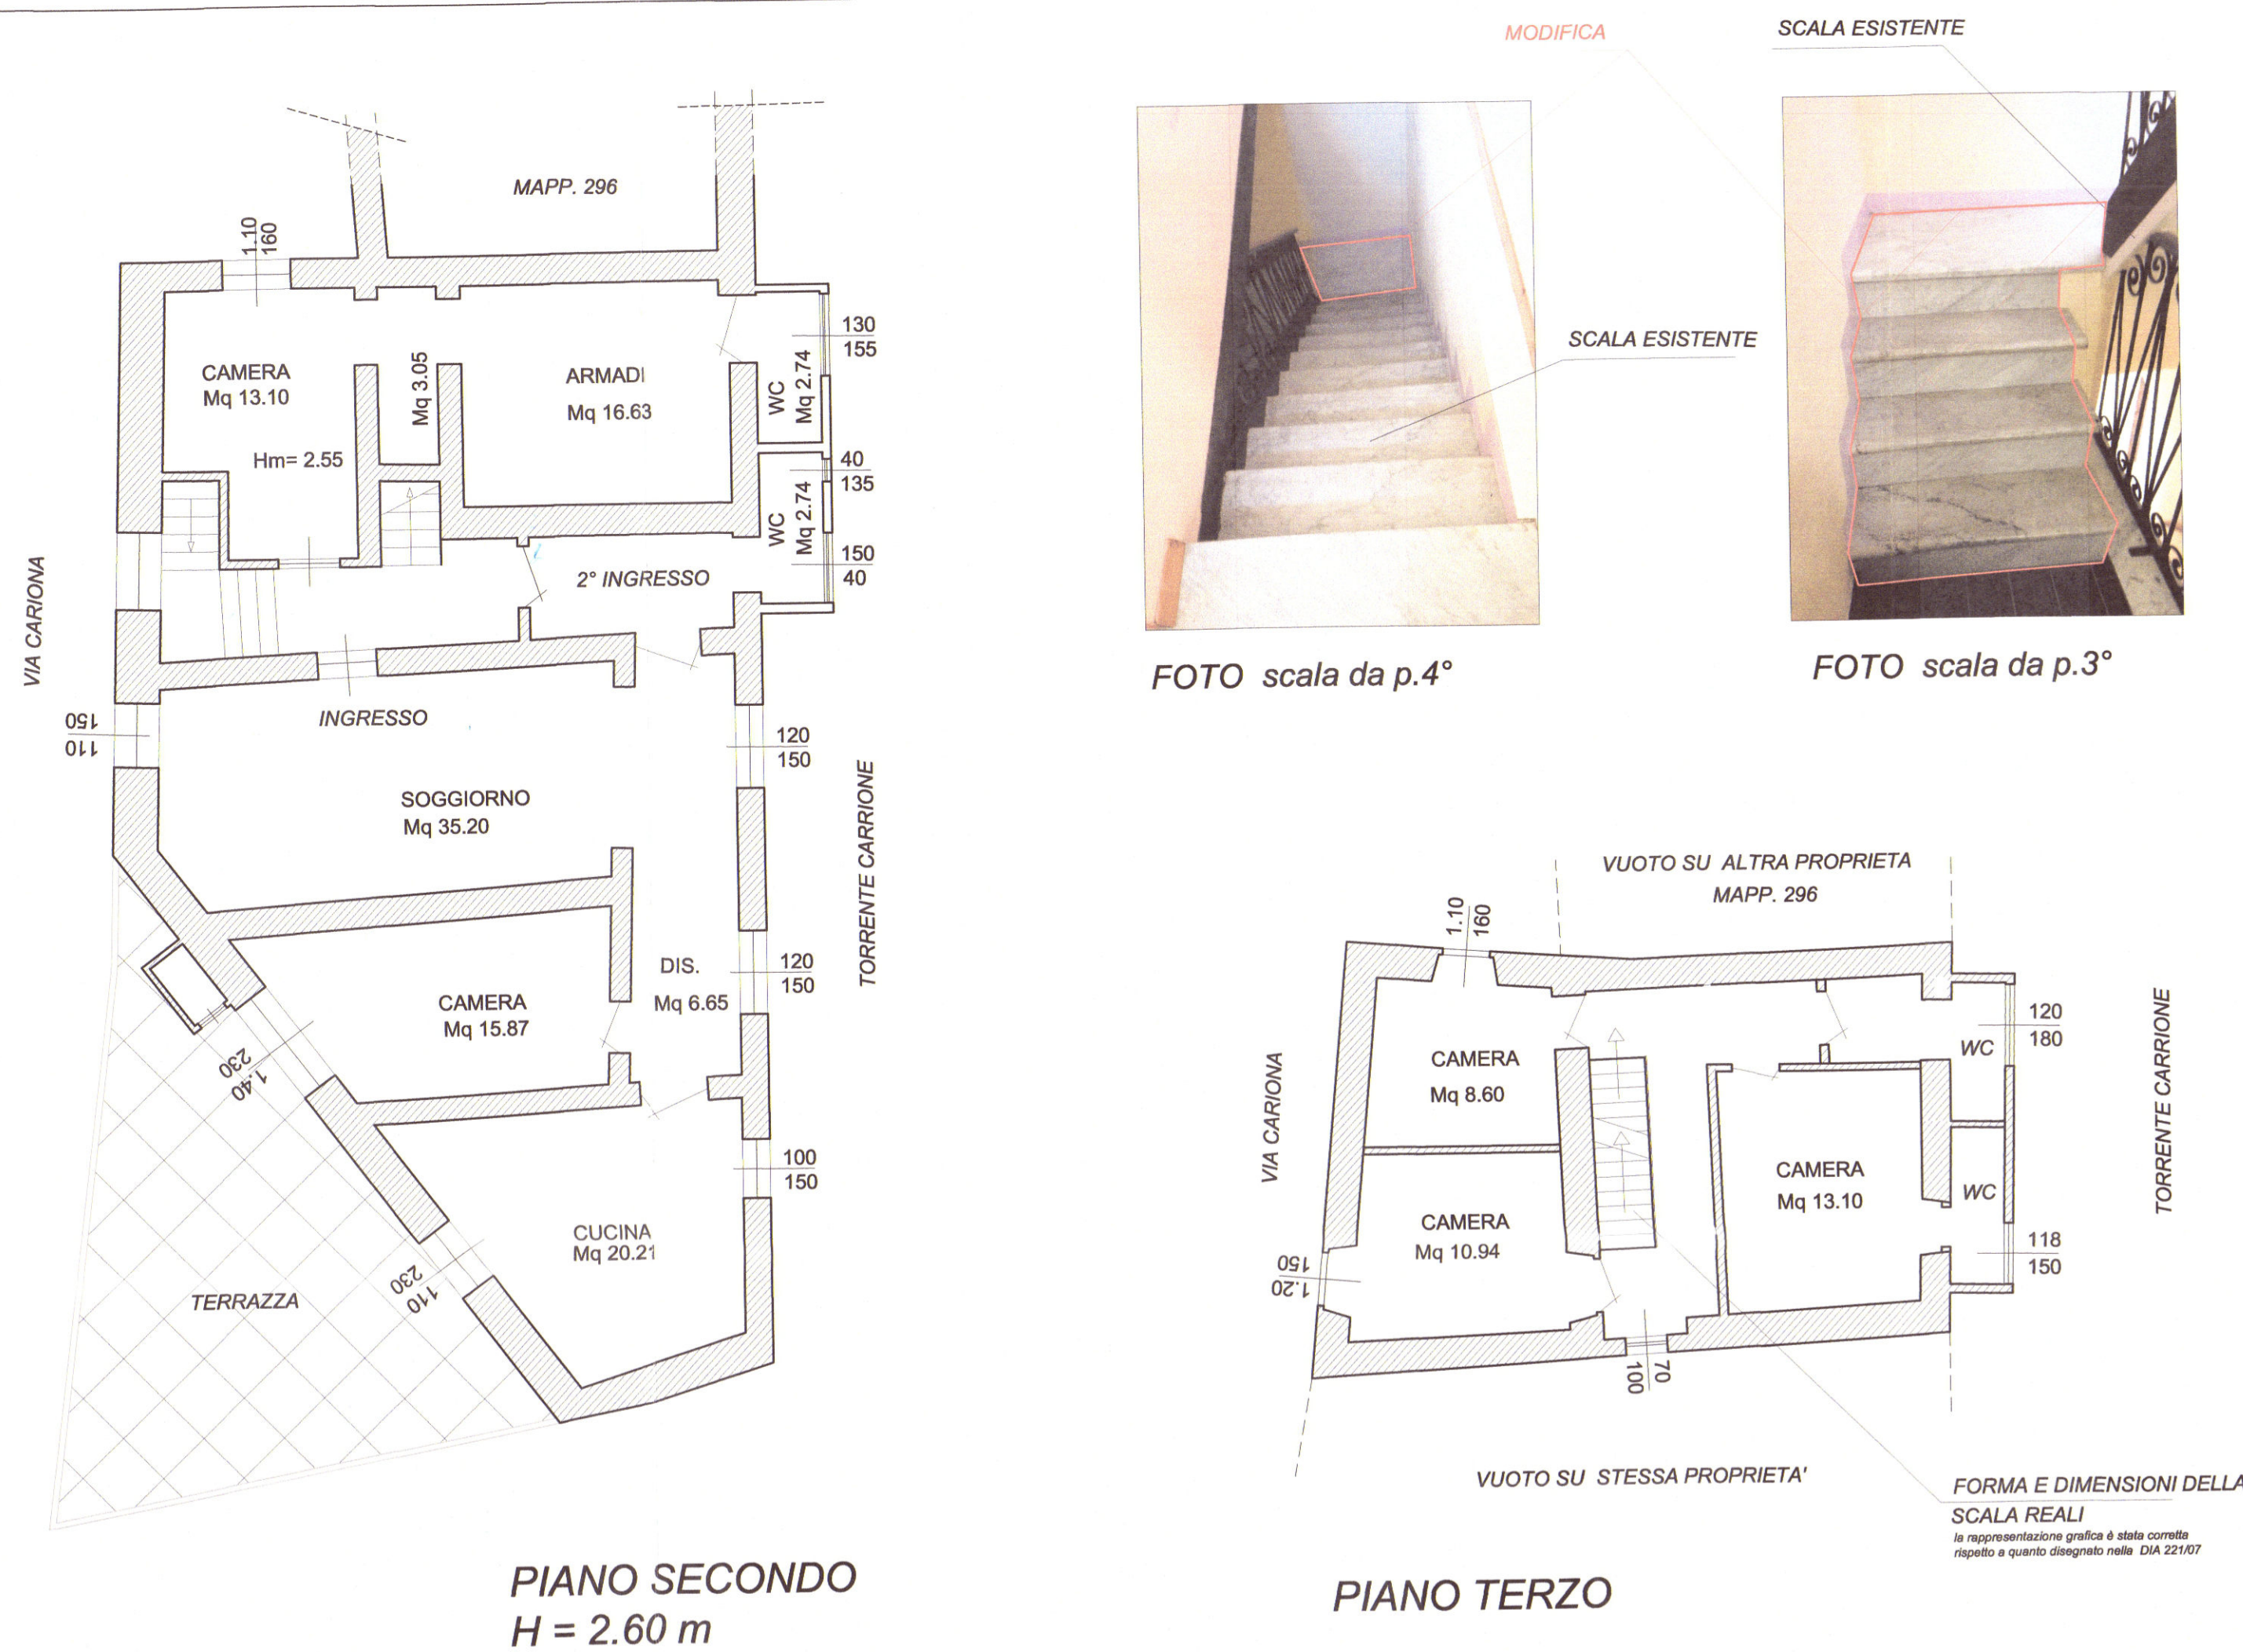

STATO ATTUALE

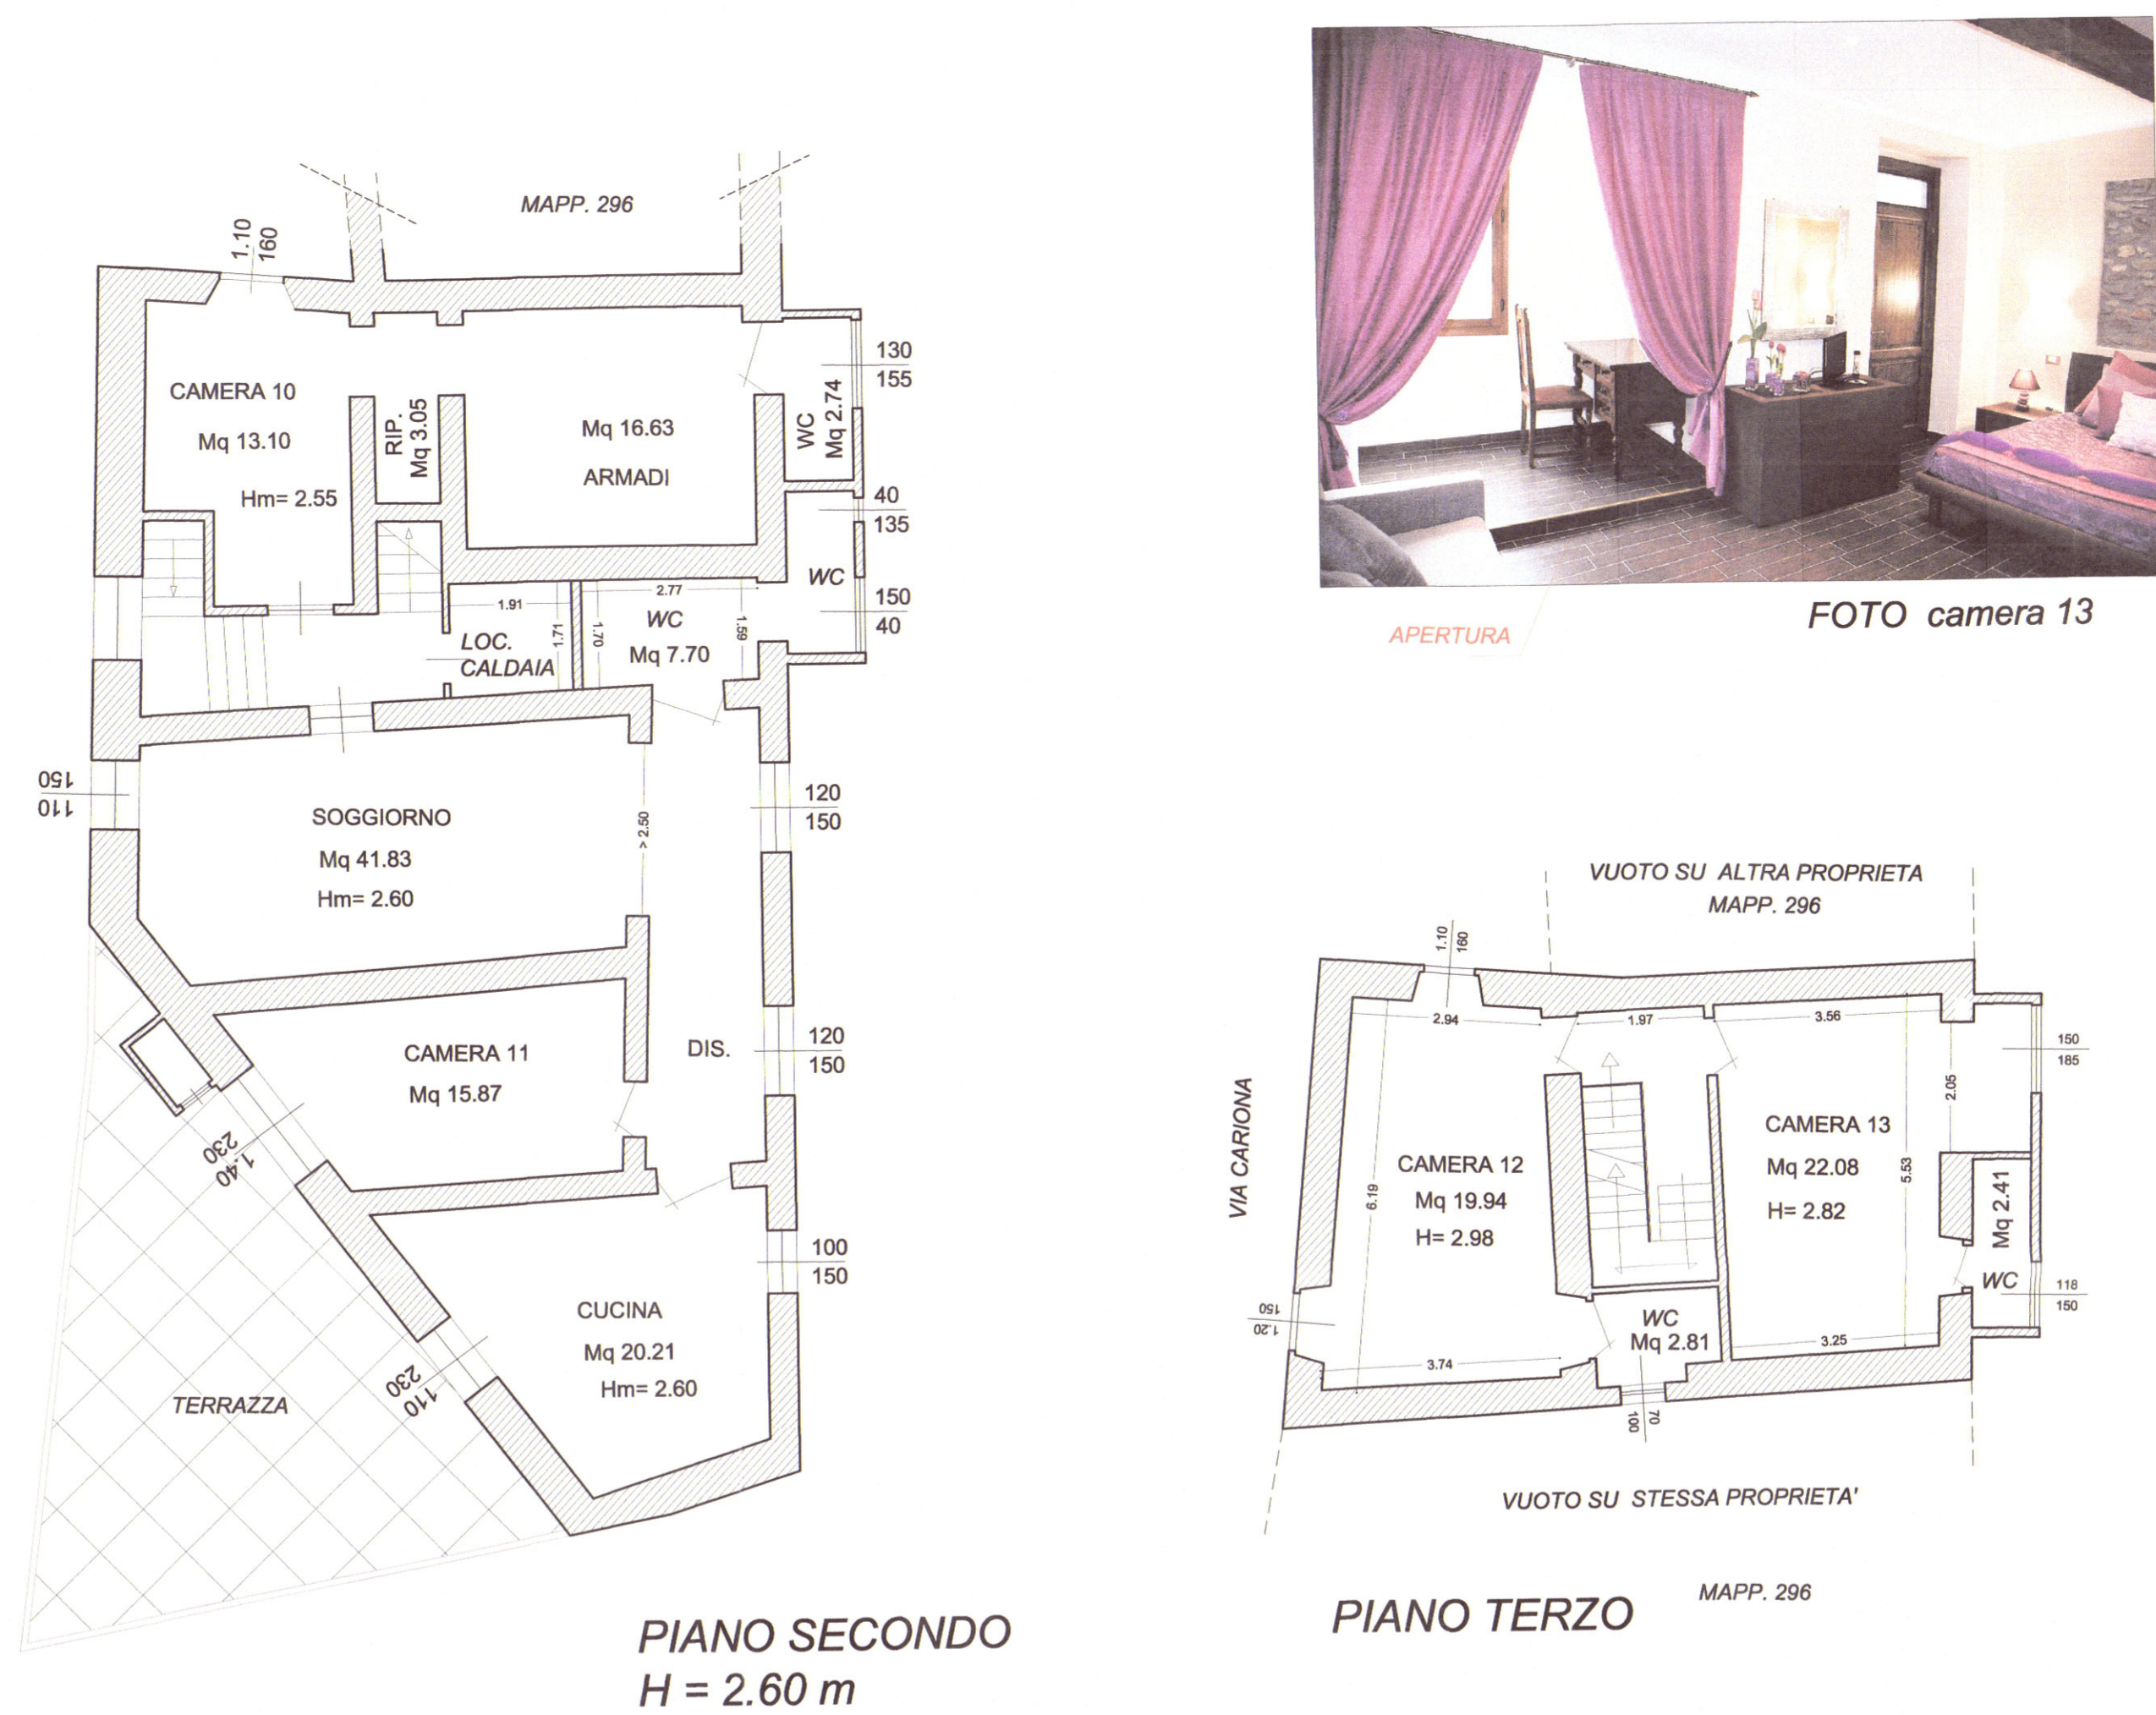

STATO RAFFRONTO

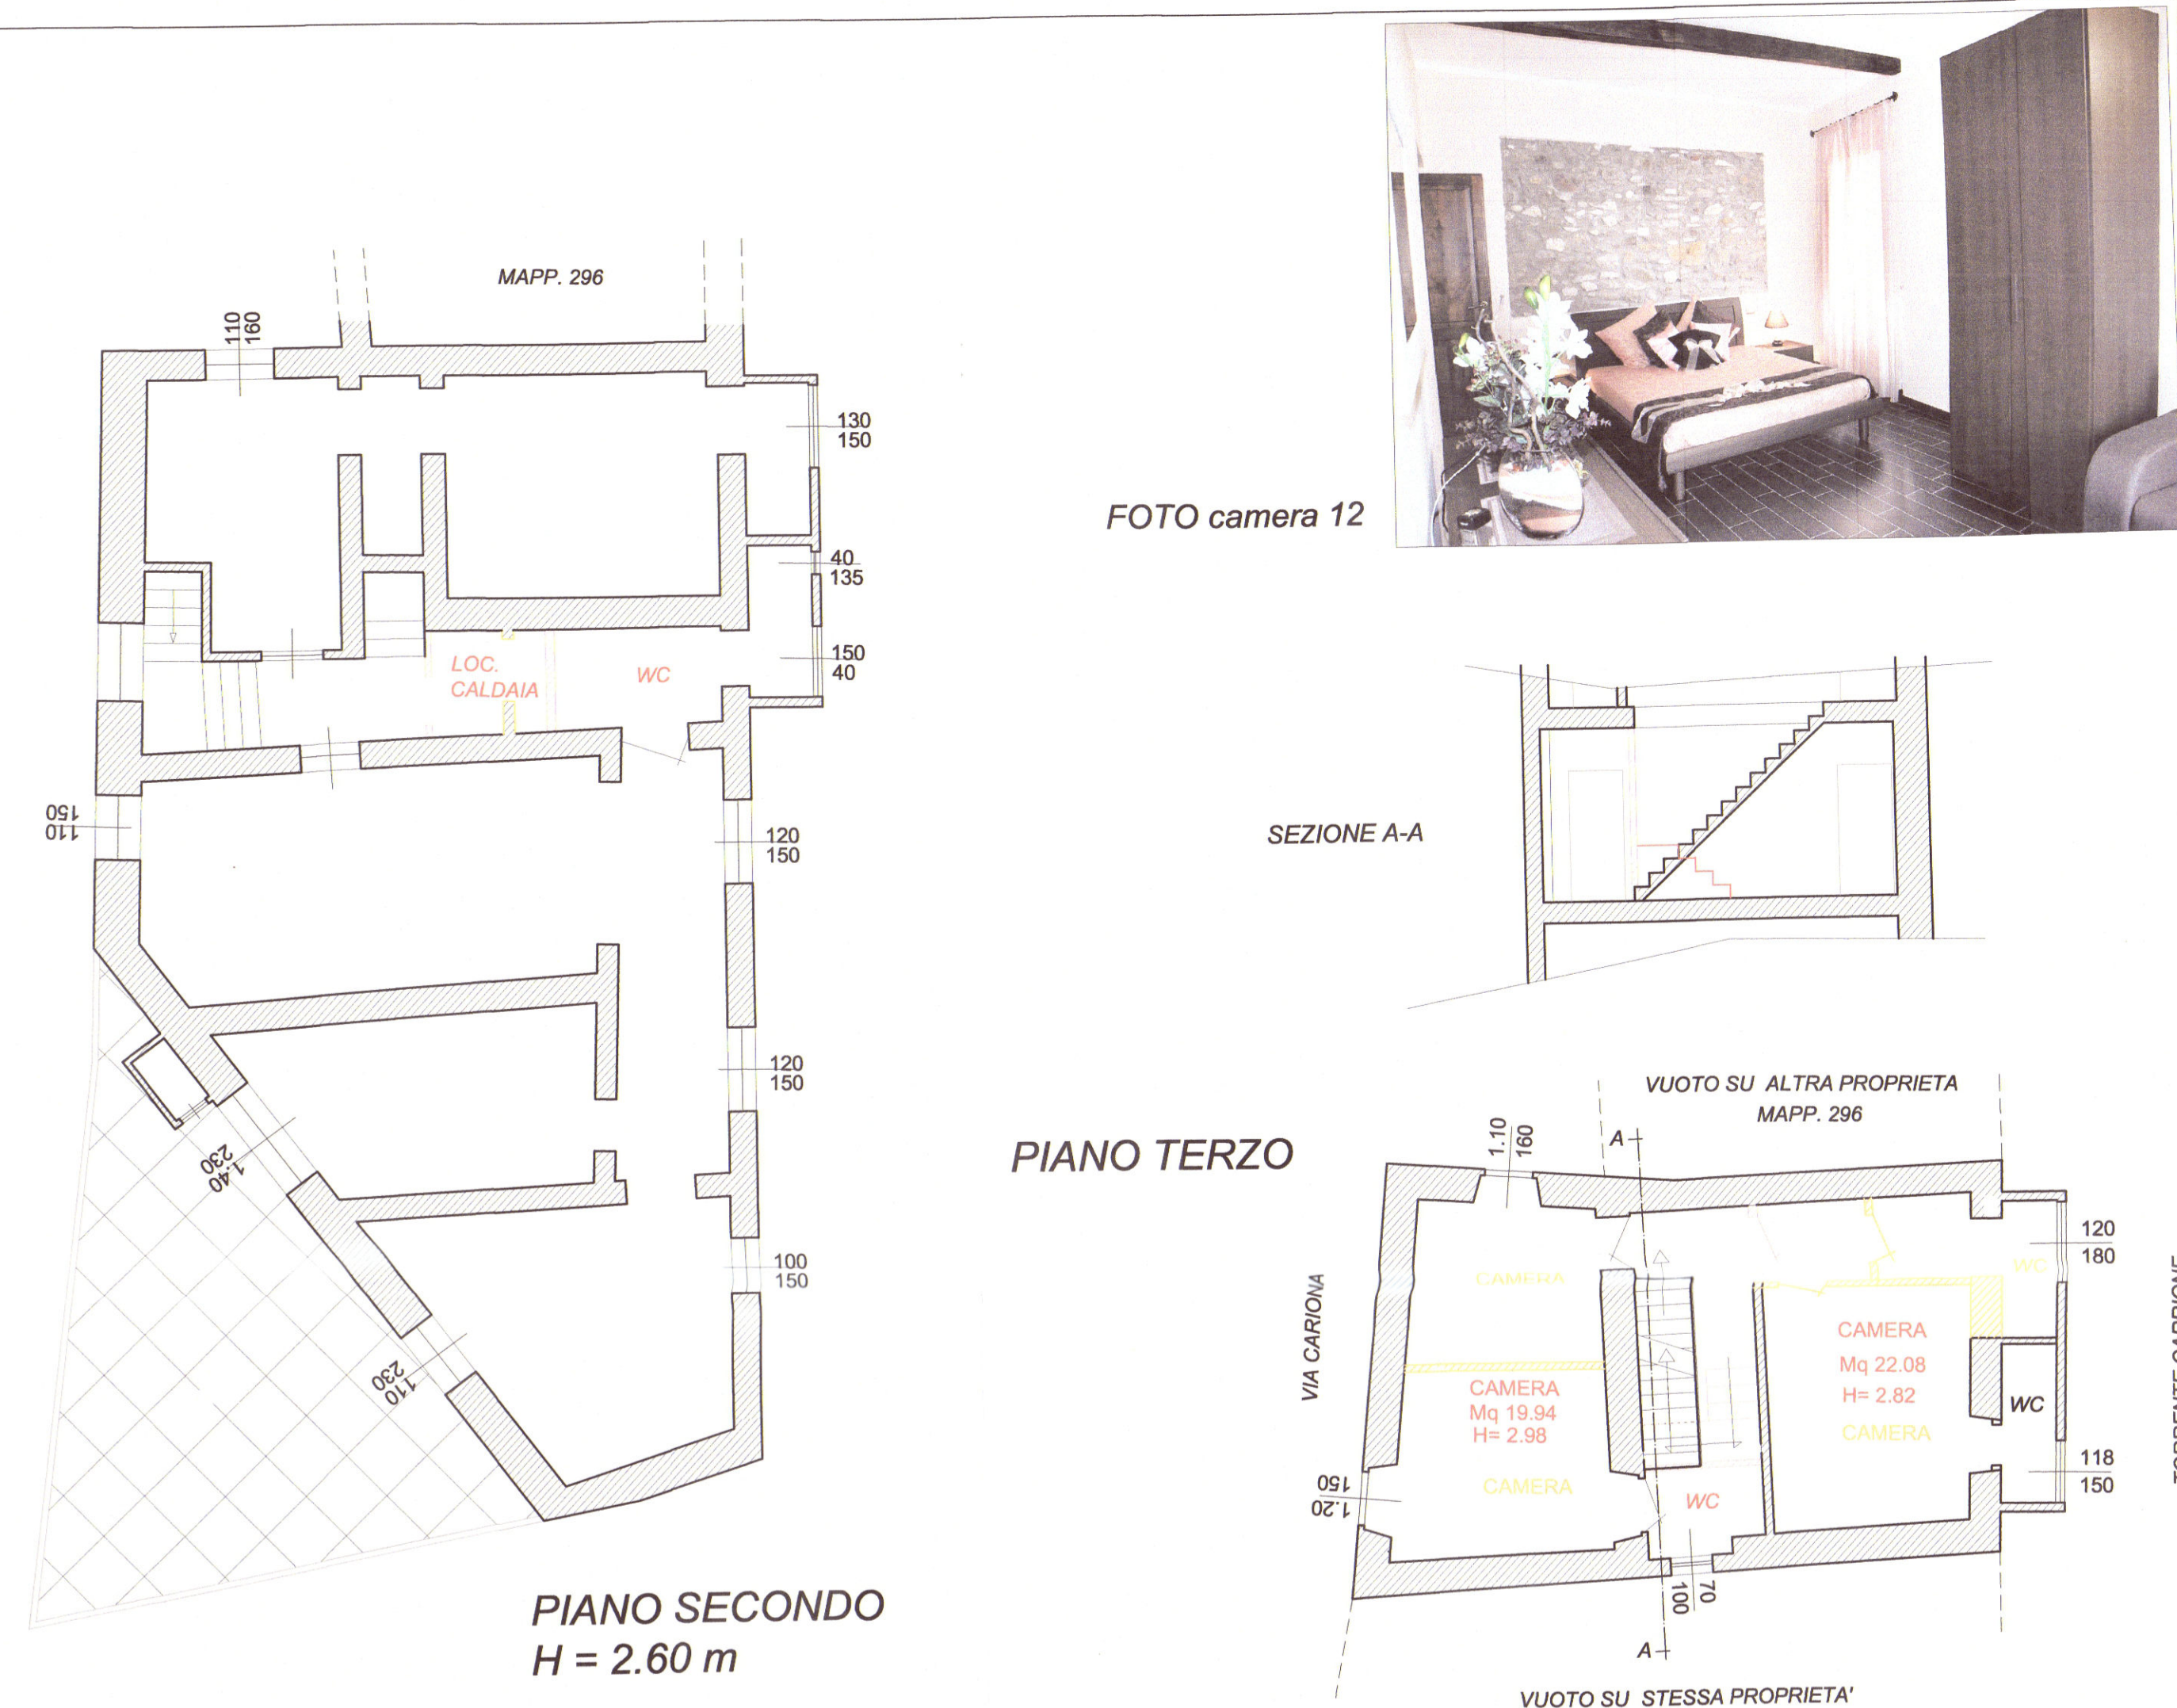


SCHEMA SUPERFICI

SUL TOTALE Mq 767.98
SUL OGGETTO D'INTERVENTO Mq 85.40

SCHEMA VOLUMI

VOLUME TOTALE Mc. 2137.97

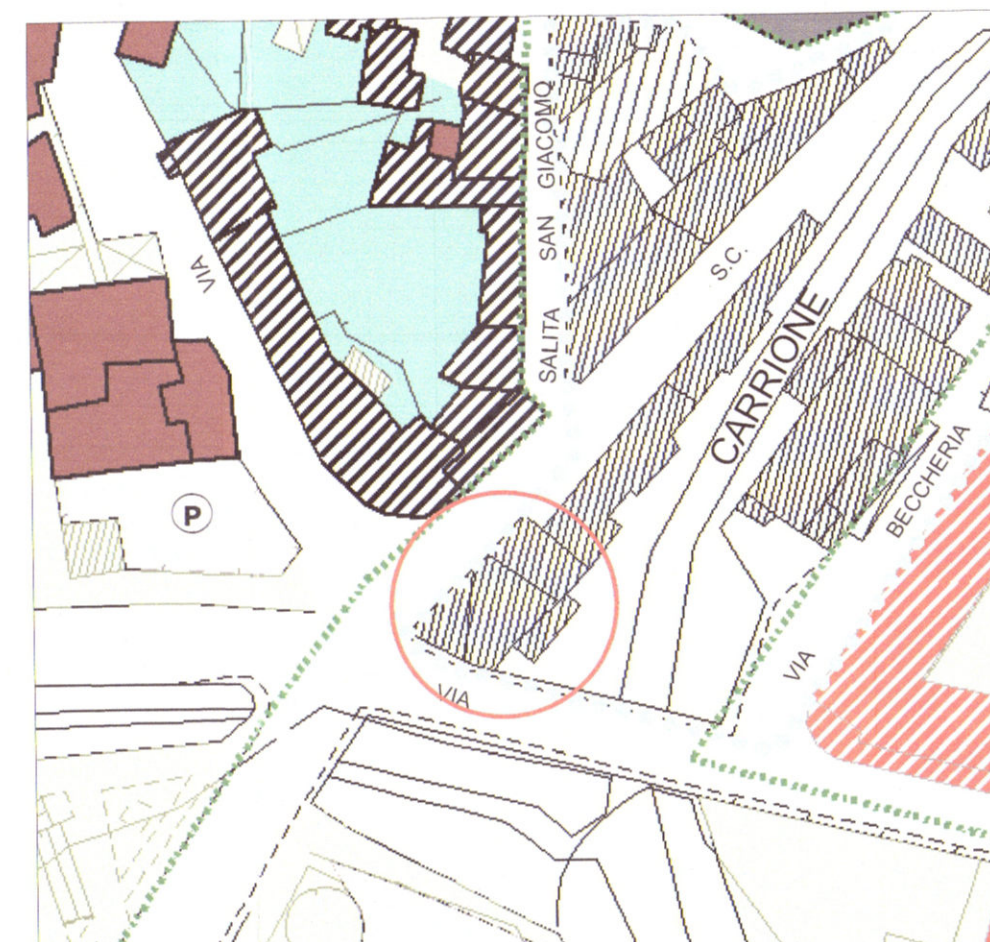

ESTRATTO P.R.G.C.

1:1000



FOTO 1 LATO FIUME



FOTO 2 VIA APUANA VIA CARRIONA

SCHEMA DI VERIFICA R.A.I.										DATI			
										BAGLI D'EMERGENZA, CORRIDOI, ESCALIERE, SOTTOTERRANEI, TETTI, LOCALI DI SOSTA, LOCALI DI SOSTA			
										TUTTI I LOCALI DI SOSTA, LOCALI DI SOSTA			
AMBIENTE	PIANO	LOCALI ACCESSIBILI	SUPERFICIE NETTA (M ²)	ALTEZZA (M)	VOLUME (M ³)	SUPERFICIE ARANTE	RAFFRONTI	VERIFICA	SUPERFICIE MANOVRE	MATERIELE MANOVRE	SUPERFICIE PRESTATA	RAFFRONTI	VERIFICA
1. CAMERA 1	TERZO	NO	19.94	2.38	2.30	55.82	0.00	0.179	SI	-1.068	0.00	0.179	SI
2. BAGNO 1	TERZO	SI	2.81	2.80	2.80	7.87	0.00	0.249	SI	-0.466	0.00	0.249	SI
3. CAMERA 2	TERZO	NO	22.08	2.30	2.30	62.57	0.00	0.126	SI	-0.935	0.00	0.126	SI
4. BAGNO 2	TERZO	SI	2.42	2.30	2.30	5.45	0.00	0.731	SI	-1.468	0.00	0.731	SI
5. CAMERA 3	SECONDO	SI	13.10	2.30	2.30	30.79	0.00	0.134	SI	-0.123	0.00	0.134	SI
6. RPI	SECONDO	NO	3.00	1.80	2.30	6.15	0.00	0.000	NO	0.375	0.00	0.000	NO
7. ARMADI	SECONDO	NO	16.63	2.60	2.60	43.34	0.00	0.000	NO	2.079	0.00	0.000	NO
8. BAGNO 3	SECONDO	NO	2.74	2.30	2.30	6.17	0.00	0.712	SI	-1.608	0.00	0.712	SI
9. SOGGIORNO DIS	SECONDO	SI	41.83	2.60	2.60	108.76	0.00	0.126	SI	-0.021	0.00	0.126	SI
10. CAMERA 4	SECONDO	SI	15.87	2.60	2.60	41.38	0.00	0.203	SI	-1.236	0.00	0.203	SI
11. CAMERA 5	SECONDO	SI	20.21	2.60	2.60	52.55	0.00	0.199	SI	-1.504	0.00	0.199	SI
12. BAGNO	SECONDO	NO	7.70	2.60	2.60	20.00	0.00	0.148	SI	-0.178	0.00	0.148	SI

ZONE ALBERGO NON OGGETTO D'INTEVENTO

PROSPETTO LATO FIUME

PROSPETTO LATO VIA APUANA

PUNTI SCATTO

COMUNE DI CARRARA
28 APR. 2015

Nota generale:
 - Edificio oggetto di lavori
 - Stato attuale
 - Ricostruzione

STUDIO TECNICO
 Andrea Francesco Ricci
 Piazza S. Ubaldo 14 Carrara
 55019 Carrara (PT)
 Tel. 059/5900000

Progetto:
 COMUNE DI CARRARA
 MANUTENZIONE STRAORDINARIA
 DEL FABBRICATO AD USO ALBERGO
 CON MODIFICHE INTERNE DI TIPO NON
 STRUTTURALE

Progetto:
 STUDIO TECNICO
 28 APR. 2015

STATO PROGETTO
 28 APR. 2015

VARIE