

TIZIANO S.A.S. - via Pellicceriano 10 Firenze

oggetto: variante al fabbricato per civile abitazione e negozi
previsto in Carrara località Monterosso (foglio n° 41
particella n° 153-152 ecc.) via B. Conti - via di P.R.G. -
Approvato su parere n° 40 della C.E.C. del 3-11-82 e concessione
Prot. n° 23042/3926 1982 anno 1984 pratica n° 235

progettista: dott. arch. emilio nelli - Carrara

1.0 SET 1986

ORDINE DEGLI ARCHITETTI DI MASSA-CARRARA

dott. arch. NELLI EMILIO 45

Cod. Fisc. NLL MLE 24506 B832P

emilio nelli

S.A.S. Immobiliare

TIZIANO

Anna T. Tiziani

VARIANTE
APPROVATO

27 MAR. 1987

CONTROLLATO

IL CAPOUPO


VARIANTE

Approvato dal Servizio alle condizioni
della concessione edilizia originaria
n. 255 del 30.11.1986

27 MAR. 1987

CARRARA, II. Il Dirigente r. dipartimento
VIRMANI CLAUDIO

limite della zona interpretata alla variante

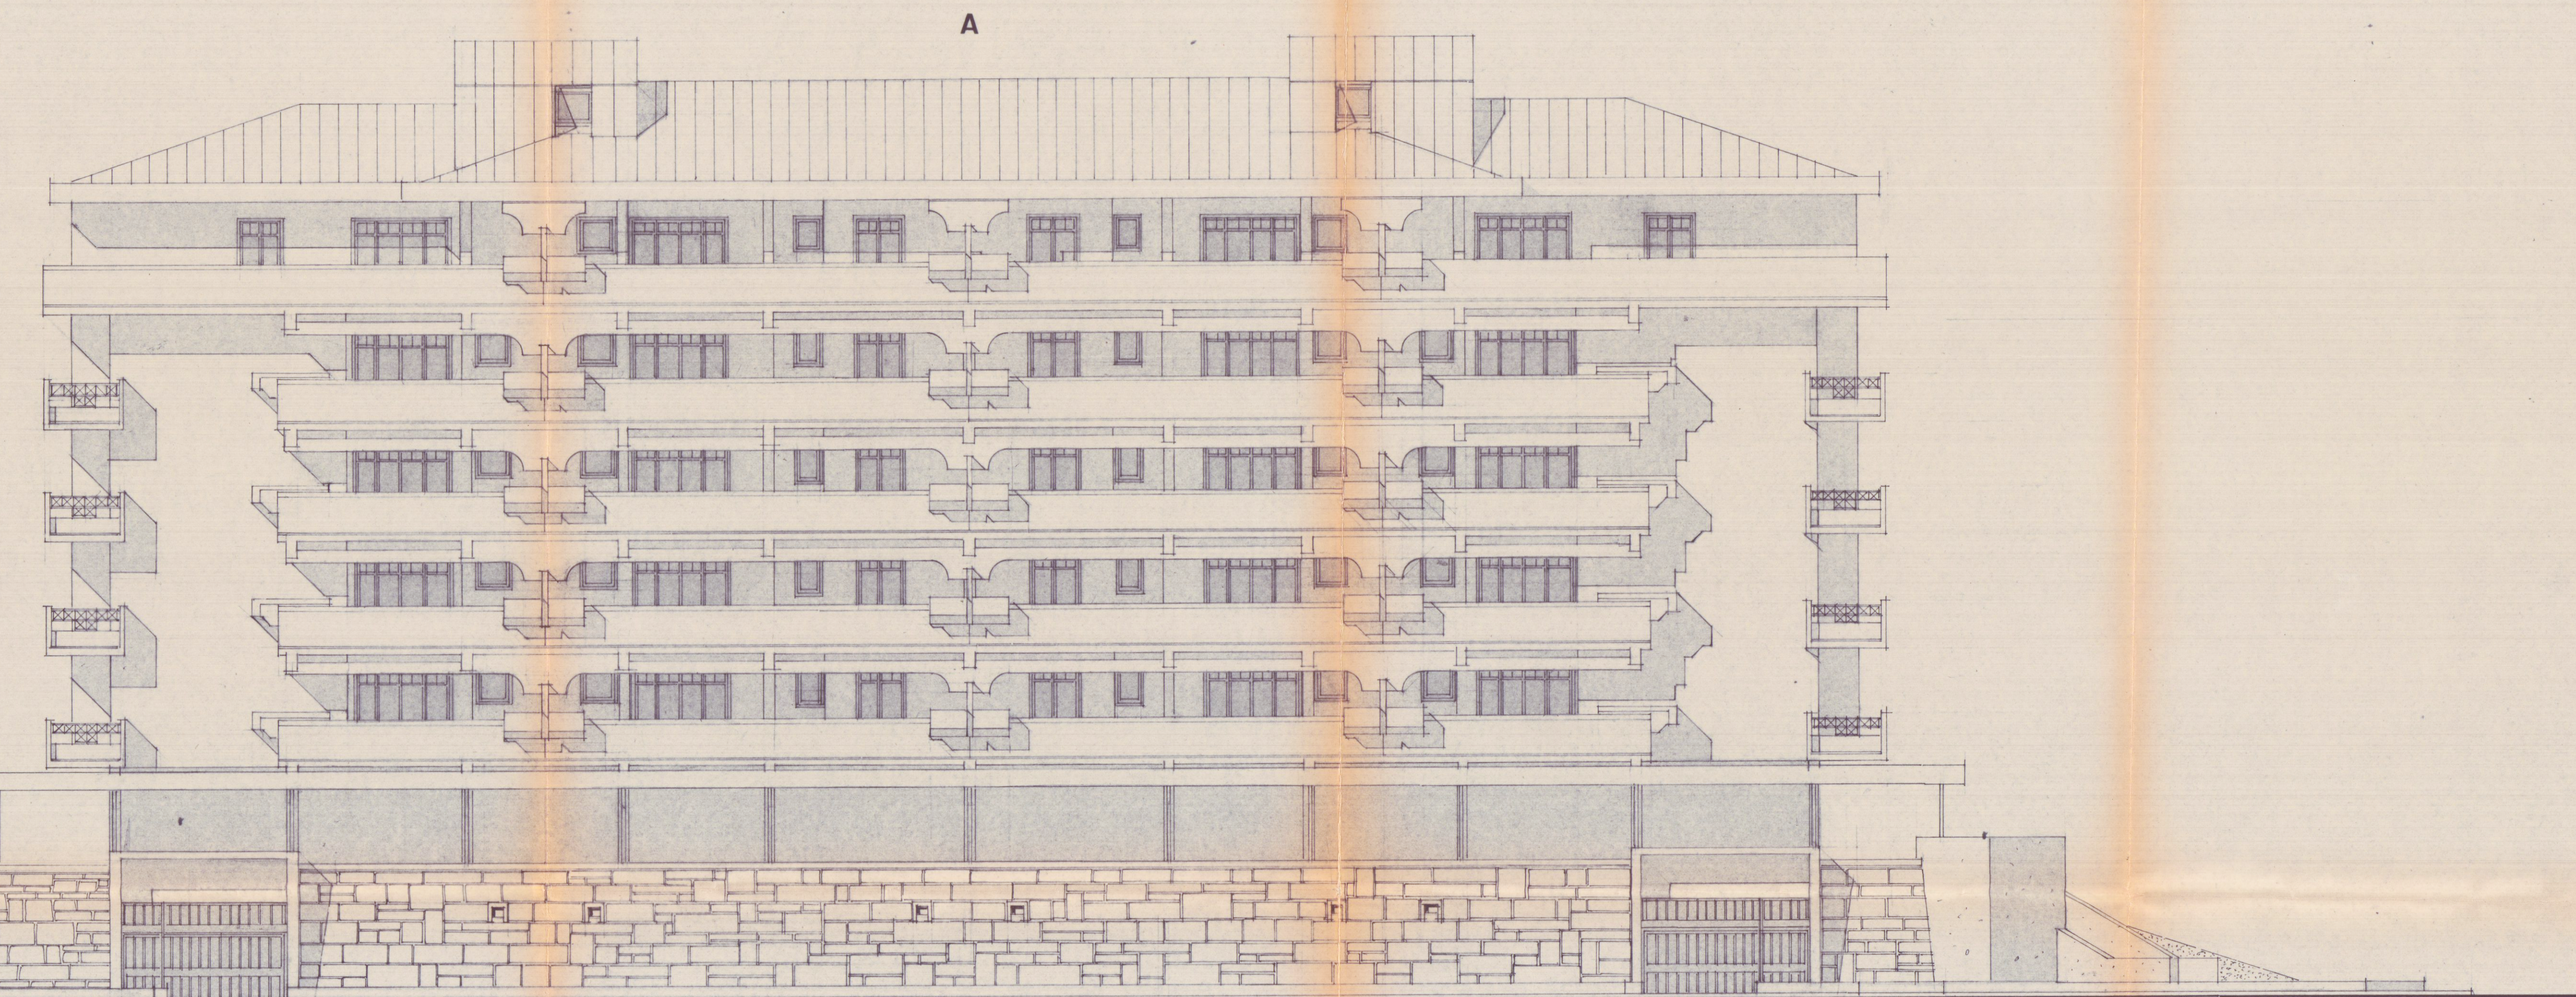

VIA CAPITANO B CONTI