


APPROVATO

1 APR 1981

CONTROLLATO

ZONA EDILIZIA D
 INDICE 1.8 mc/mq
 PIANI 4+Attico
 ALTEZZA 13.30+A
 DISTANZA CONFINI 6.00

STRADA PRG

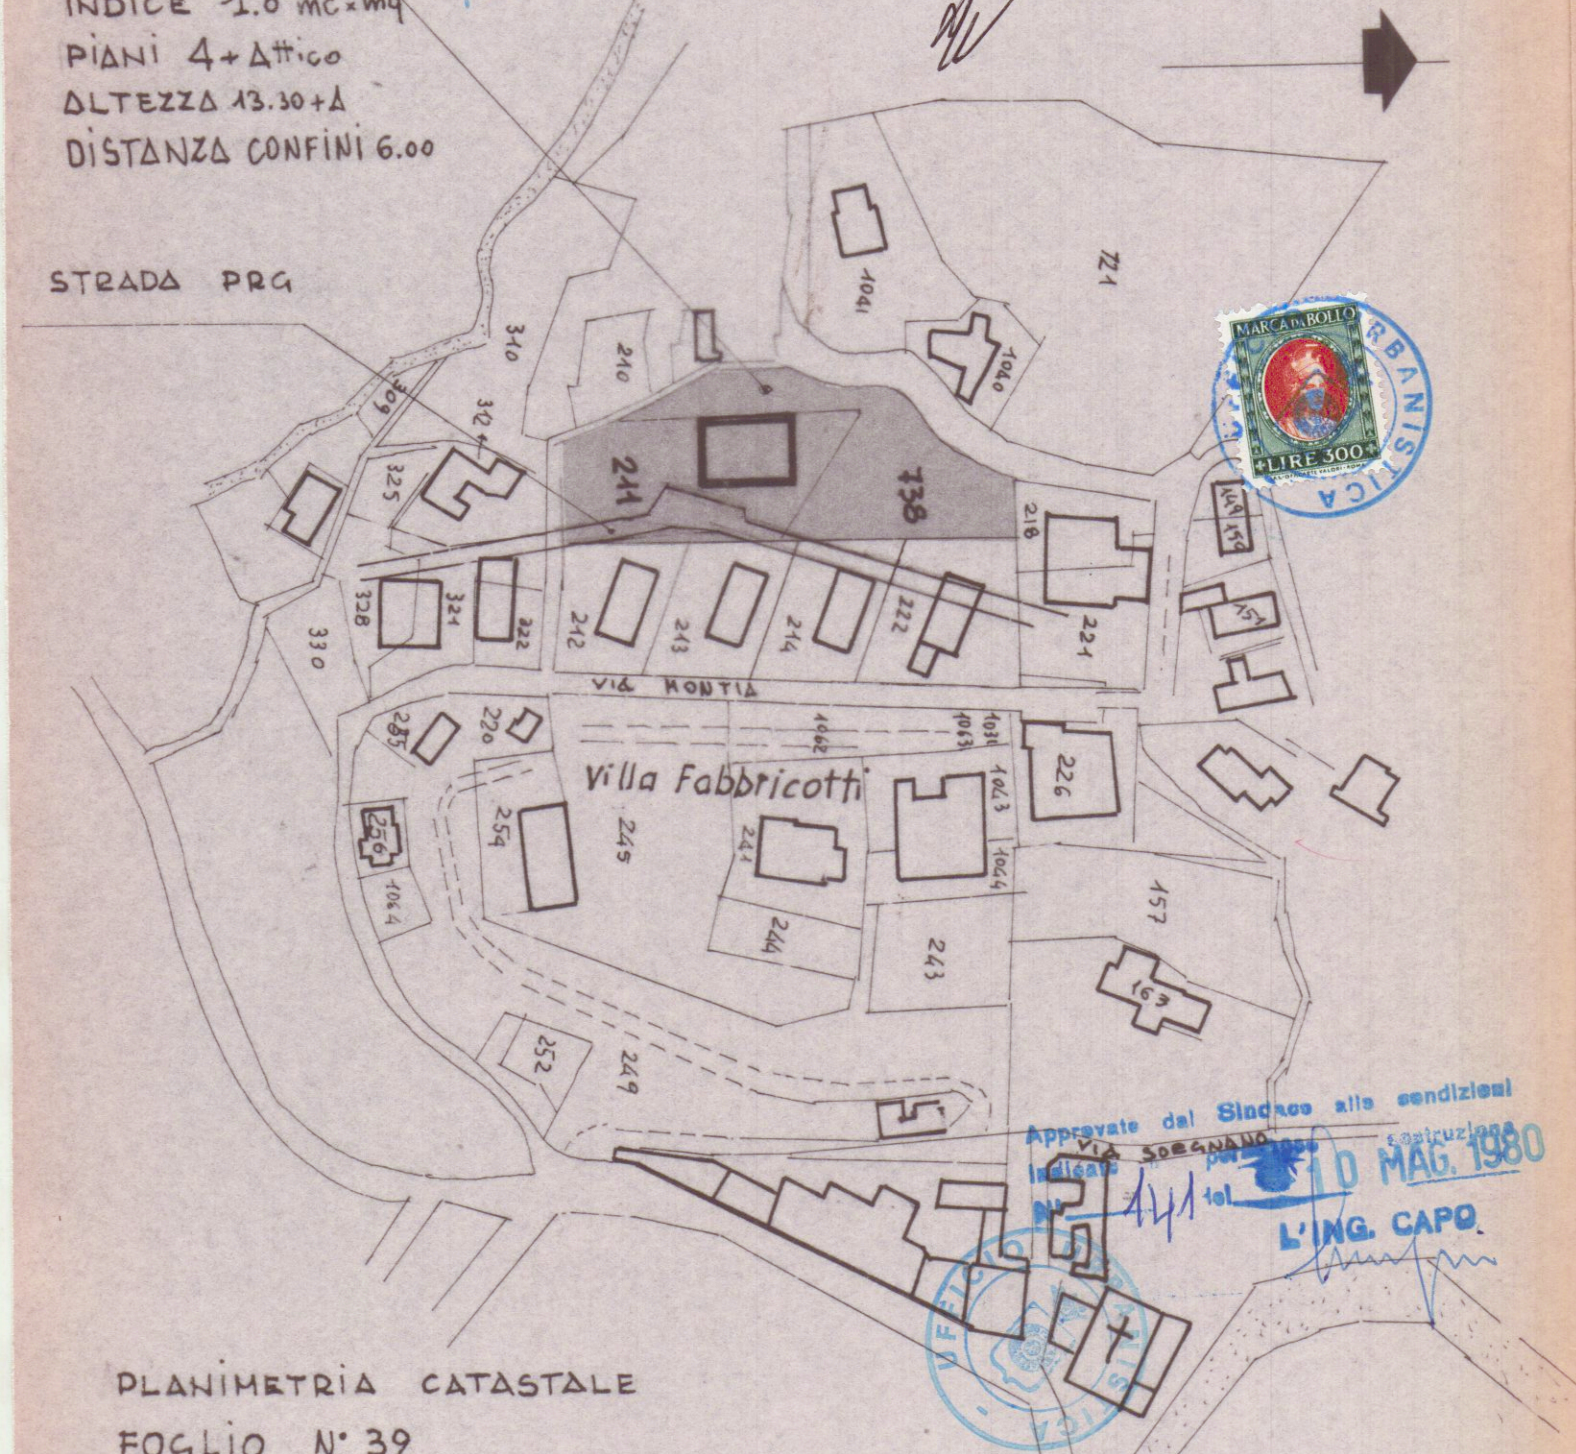

PLANIMETRIA CATASTALE

FOGLIO N° 39

SCALA 1:2000

9 LUG 1980

VARIANTE

PROGETTO di VARIANTE
 DI UN FABBRICATO A CARRARA
 DI PROPRIETA' Sig. DELL'AMICO SERGIO


TAV.

1

PROGETTISTA
 Dott. Ing. GIACOMO BIZZARRI
 ALBO INGEGNERI DI MASSA-CARRARA
 Gall. R. Sanzio n. 19 - Tel. 43805
 MASSA

PLANIMETRIA

SALA 1:100

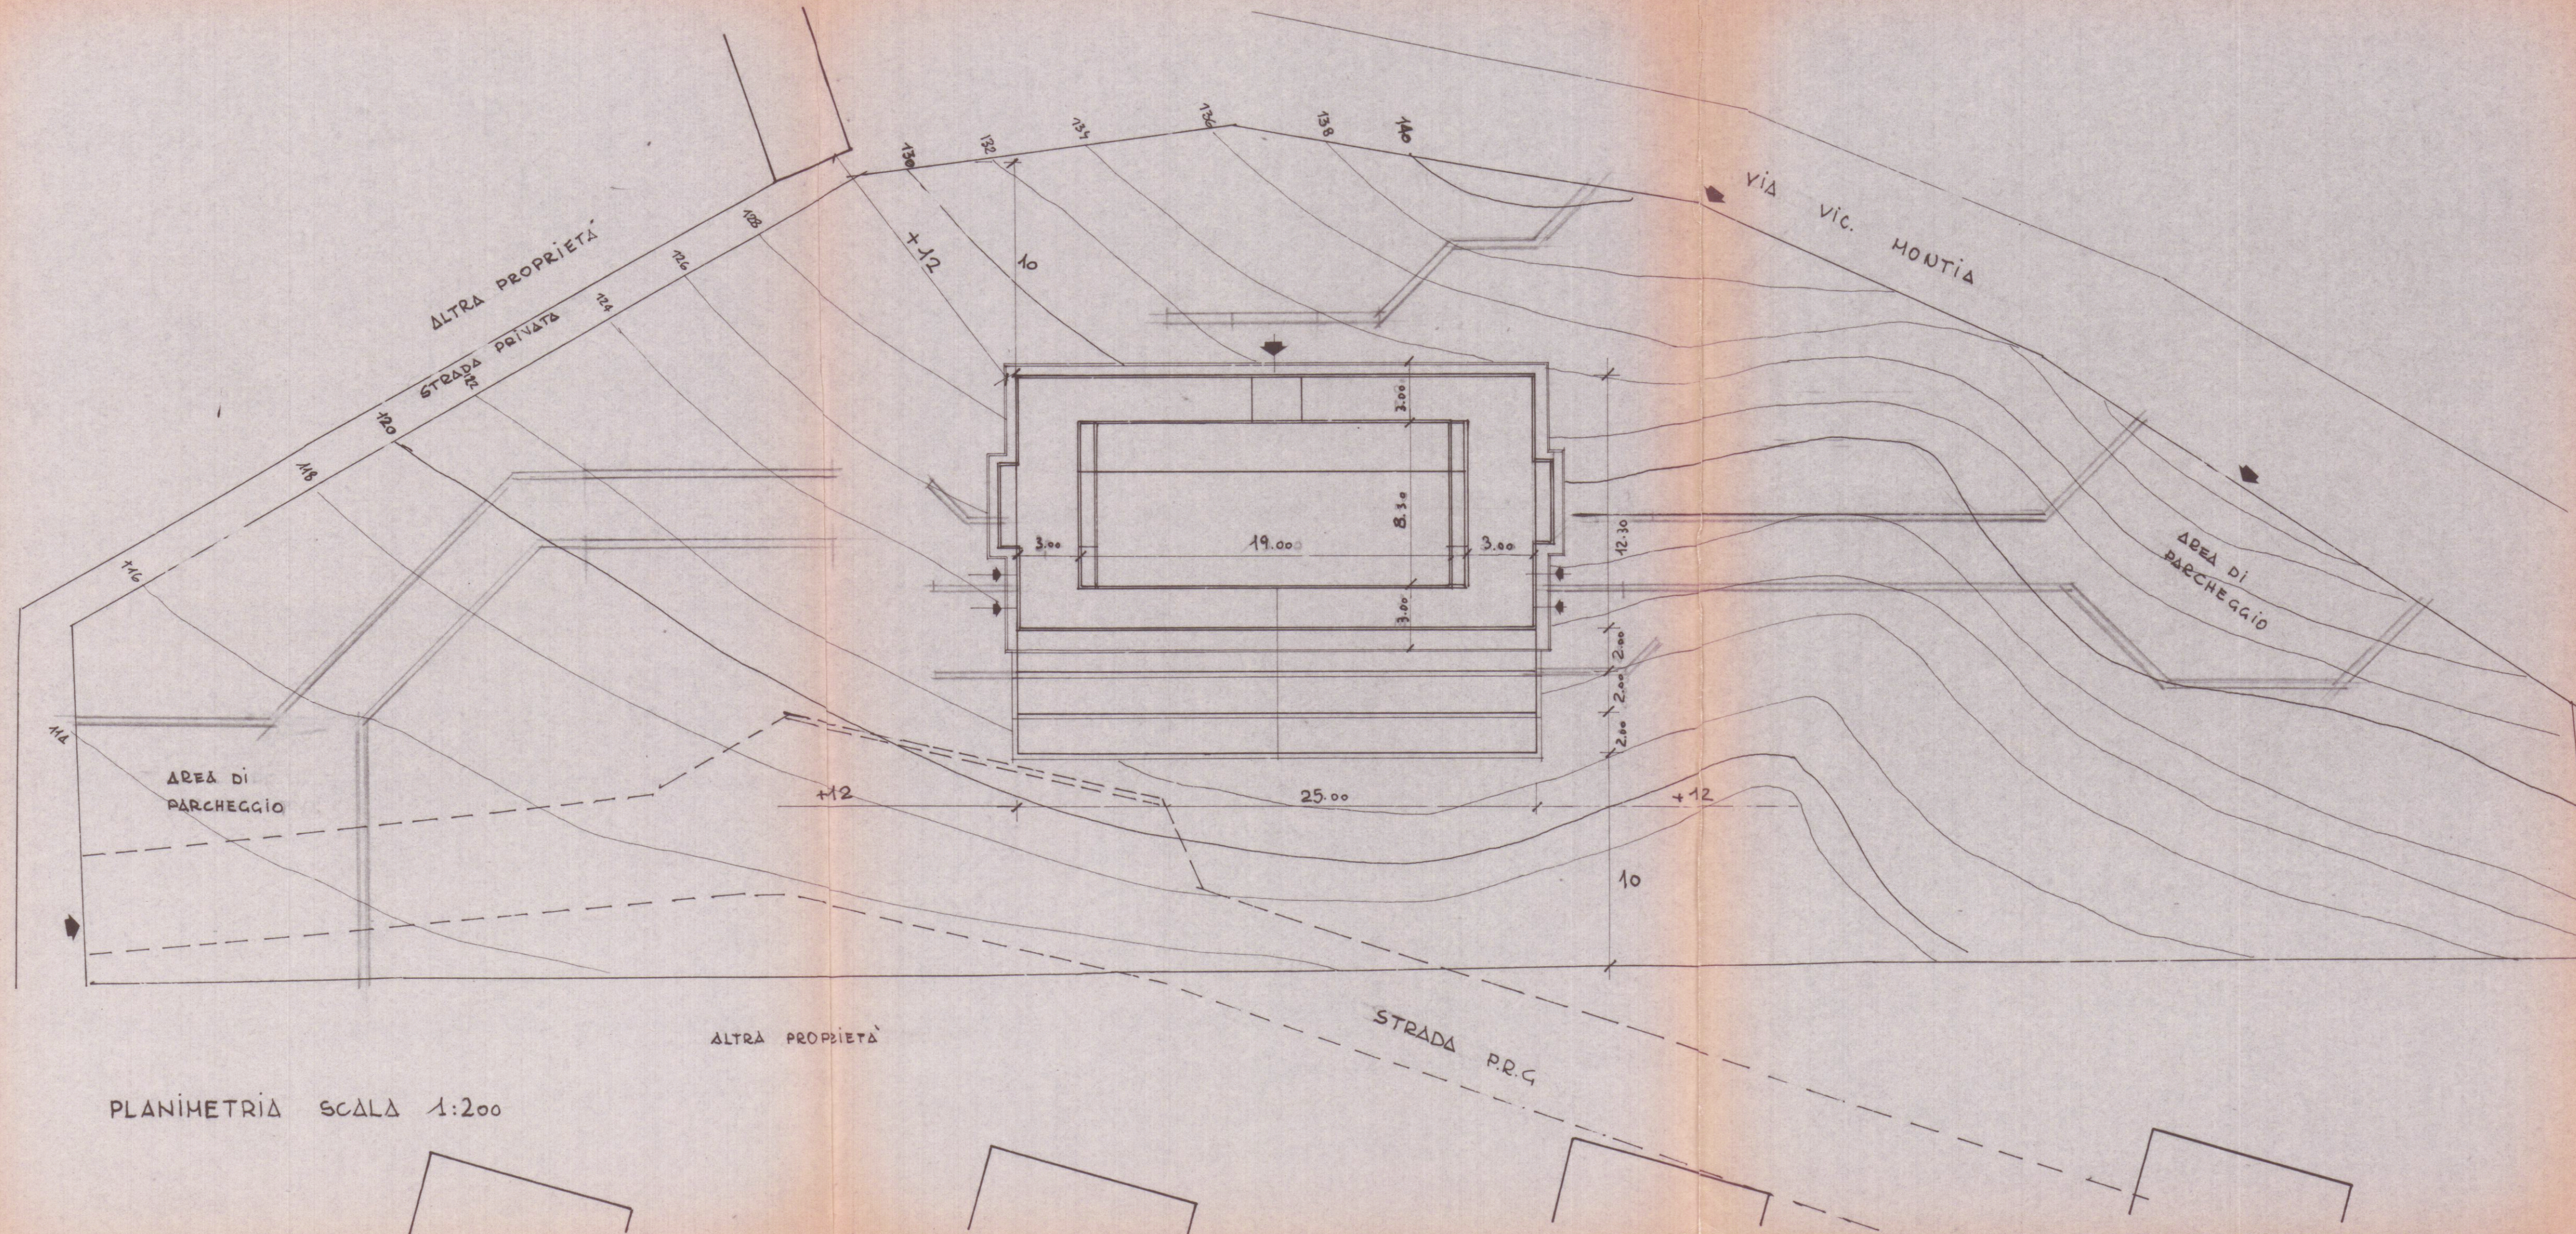


PLANIMETRIA SCALA 1:200

CALCOLO SUPERFICIE E VOLUME

1	Soffitto 1	$1670 \times 4.30 = m^2$	$67.51 \times 2.10 = m^3$	141.80
2	Attico 2	$19.00 \times 8.30 =$	$157.75 \times 2.70 = m^3$	473.10
3	P. 4	$25.00 \times 12.30 =$ $4.00 \times 1.00 \times 2 =$	307.50 8.00 $315.50 \times 3.00 = m^3$	946.50
4	P. 3	$25.00 \times 8.30 =$ $4.00 \times 1.00 \times 2 =$ $3.00 \times 1.00 \times 2 =$	207.50 8.00 6.00 $221.50 \times 3.00 = m^3$	664.50
5	P. 2	$25.00 \times 8.30 =$	$207.50 \times 3.00 = m^3$	622.50
6	P. 1	$25.00 \times 8.30 =$	$207.50 \times 3.00 = m^3$	622.50
7	SCANT. 10	$25.00 \times 4.00 = m^3$	$100.00 \times \frac{250}{2} = m^3$	125.00

TOTALE m³ 3.595.90

SUPERFICIE COPERTA MAX

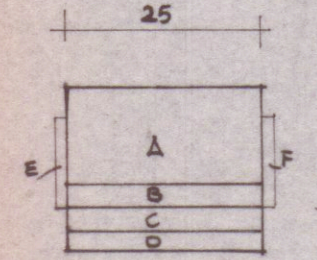

A	$25.00 \times 12.30 = m^2$	307.50
B	$25.00 \times 2.00 = m^2$	50.00
C	$25.00 \times 2.00 = m^2$	50.00
D	$25.00 \times 2.00 = m^2$	50.00
E	$10.00 \times 1.00 = m^2$	10.00
F	$10.00 \times 1.00 = m^2$	10.00

TOTALE m² 477.50