




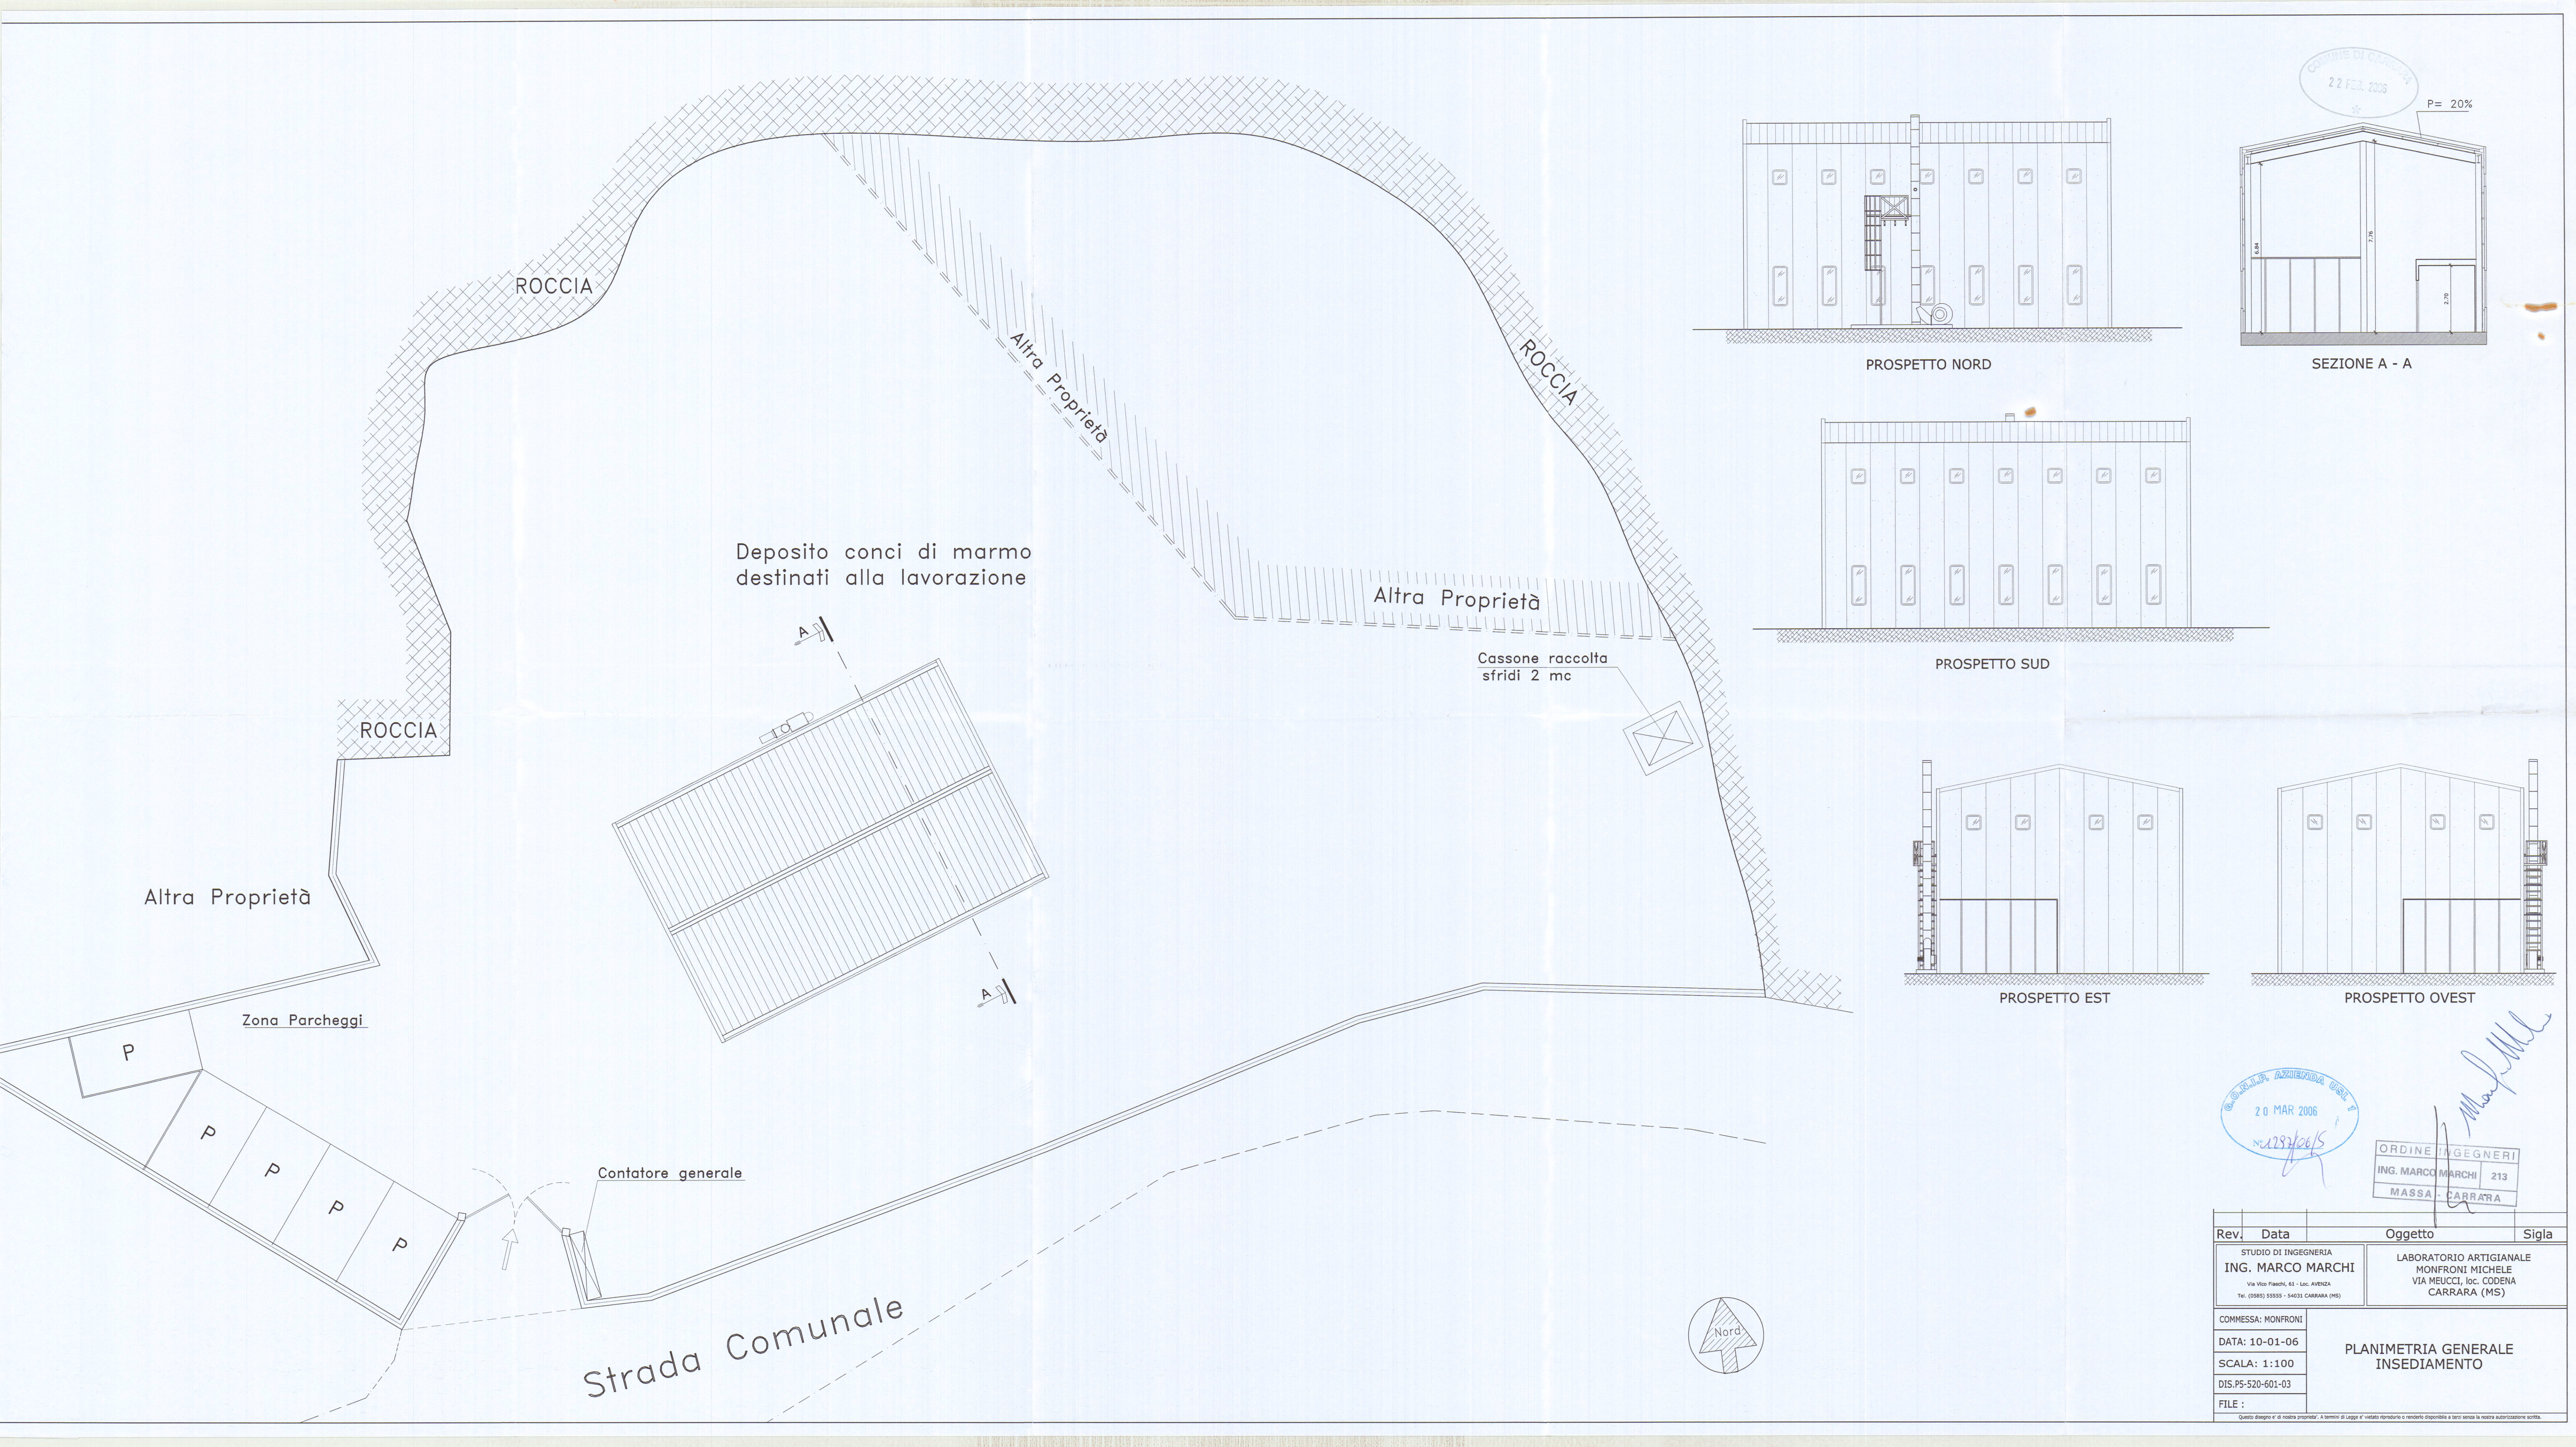


COMUNE DI CARRARA
22 FEB. 2006
P= 20%

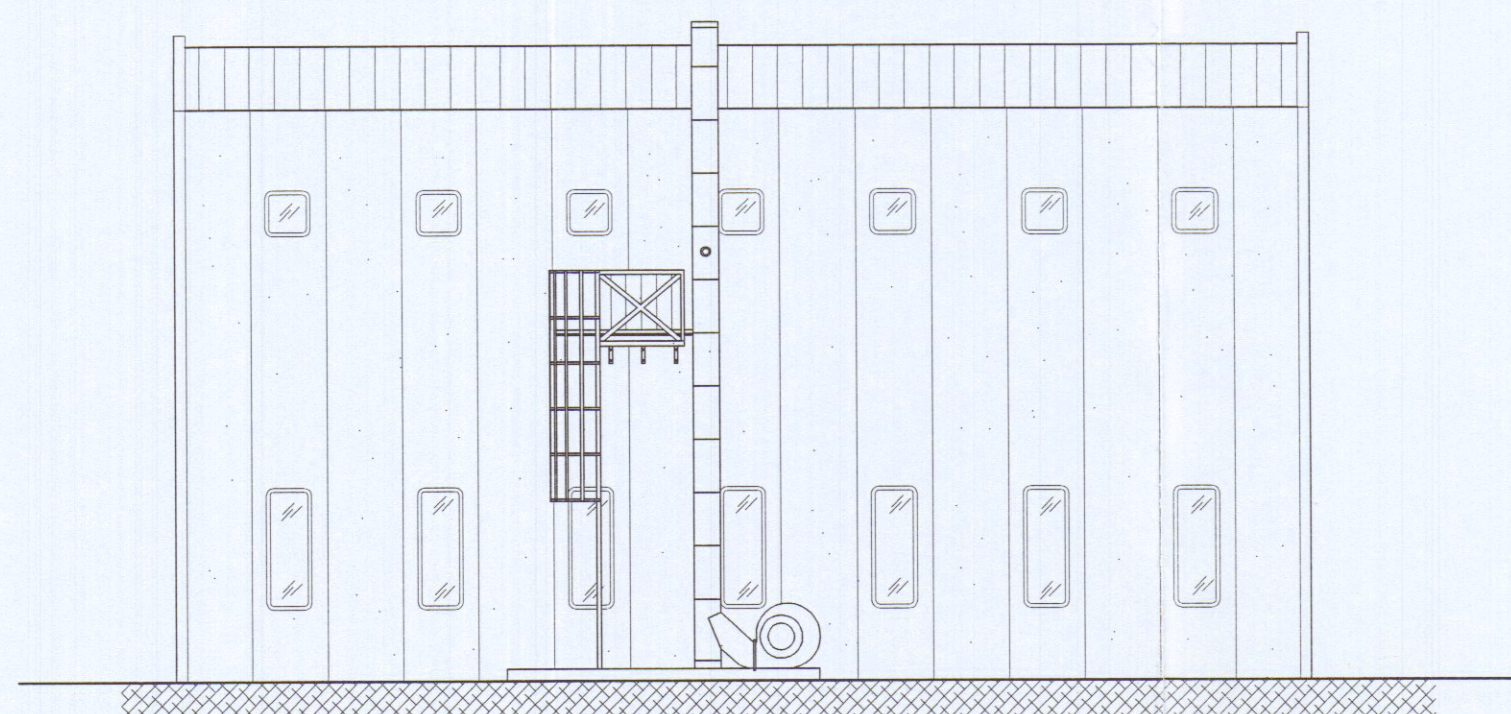


PROSPETTO NORD

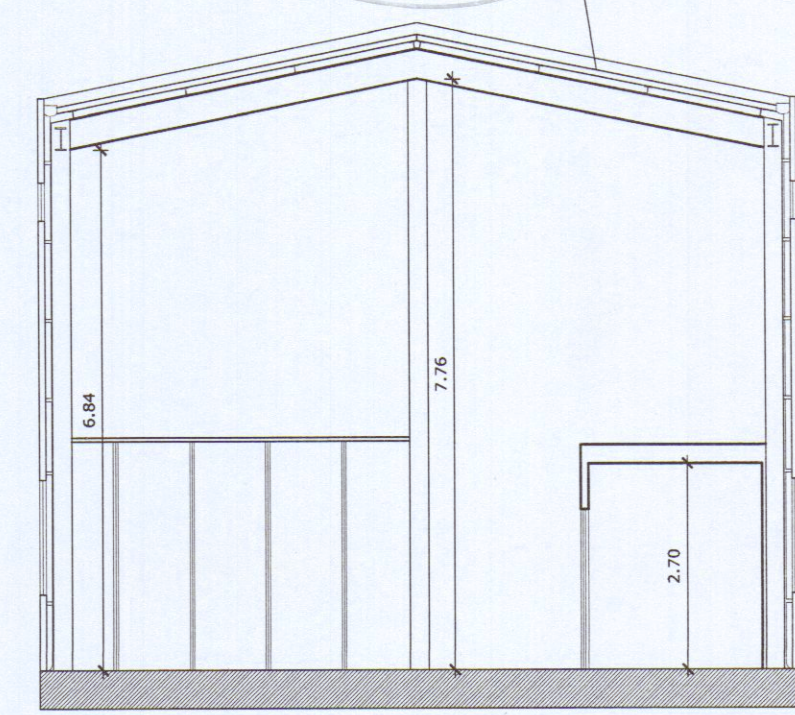


SEZIONE A - A

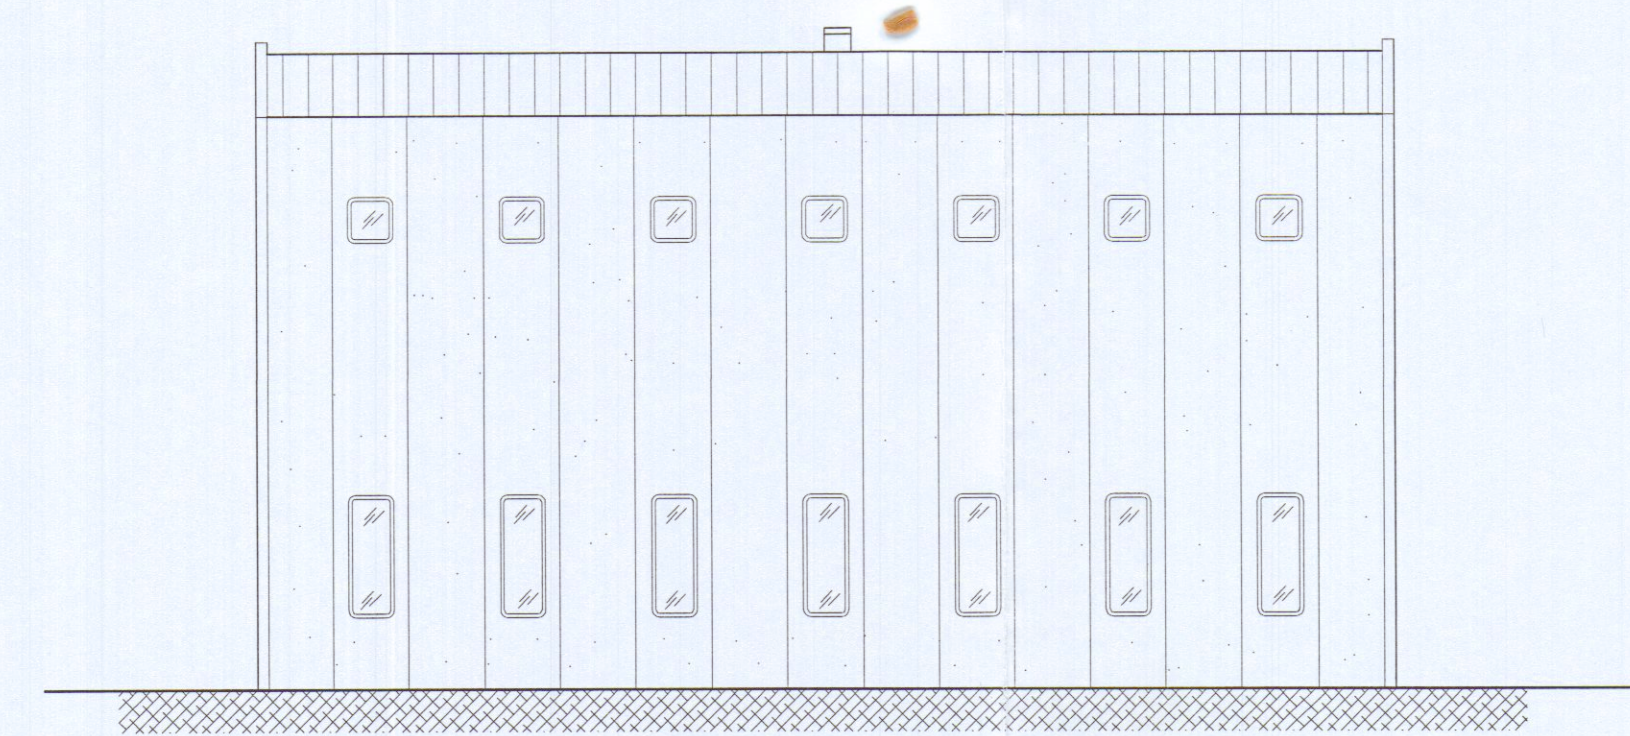

PROSPETTO SUD

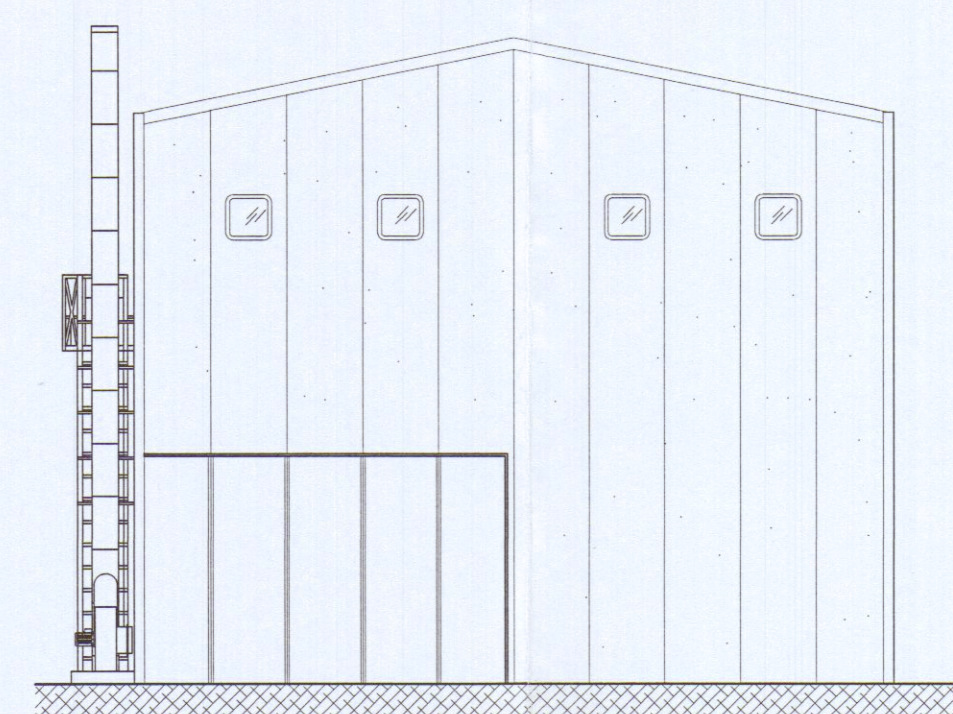

PROSPETTO EST

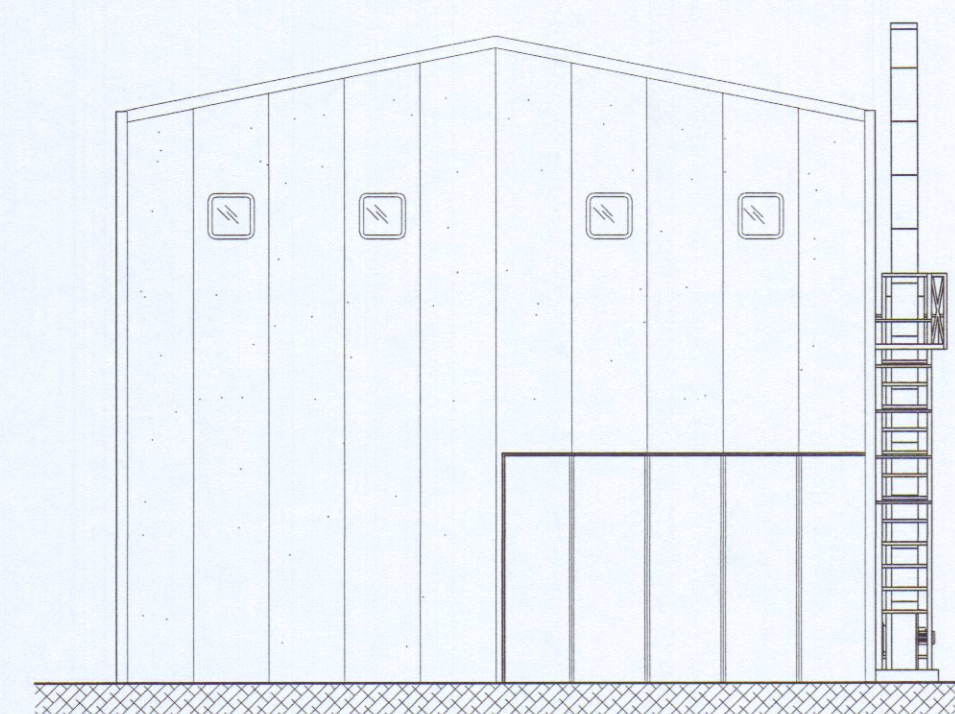

PROSPETTO OVEST

COMUNE DI CARRARA
20 MAR 2006
229/06/5

ORDINE INGEGNERI
ING. MARCO MARCHI 213
MASSA - CARRARA

Rev.	Data	Oggetto	Sigla
STUDIO DI INGEGNERIA ING. MARCO MARCHI Via Vico Fiorini, 61 - Loc. AVENZA Tel. (0585) 55555 - 54031 CARRARA (MS)		LABORATORIO ARTIGIANALE MONFRONI MICHELE VIA MEUCCI, loc. CODENA CARRARA (MS)	
COMMESSA: MONFRONI		PLANIMETRIA GENERALE INSEDIAMENTO	
DATA: 10-01-06			
SCALA: 1:100			
DIS.P5-520-601-03			
FILE :		Questo disegno e' di nostra proprieta'. A termini di Legge e' vietato riprodurlo o renderlo disponibile a terzi senza la nostra autorizzazione scritta.	