

5 AGO, 1976

3

A

29 OTT 1976

CONTROLLATO

CAITELLITI SERGIO e CLAUDIO

VIA MONZONI AVENZA

CEMENTO A VISTA

ARCHITETTO
LUDIO
GRANZI
N° 530

INTONACO PLASTICO TINGEGGIATO CHIARO

VARIANTE AL PROGETTO
Approvato dal Sindaco alle condizioni
indicate nel permesso di costruzione
n° 33 del 29.10.76
licenza edilizia del 29.10.76
LING. CAPO

SCALA 1:100

LINEA STRADA ATTUALE

LINEA MARCIAPIEDE

0,00

700

PROGETTO OVEST LATO VIALE MONZONI

INGRESSO PEDONALE

INGRESSO AUTO

700

LINEA MARCIAPIEDE

0,20

INGRESSO AUTO
























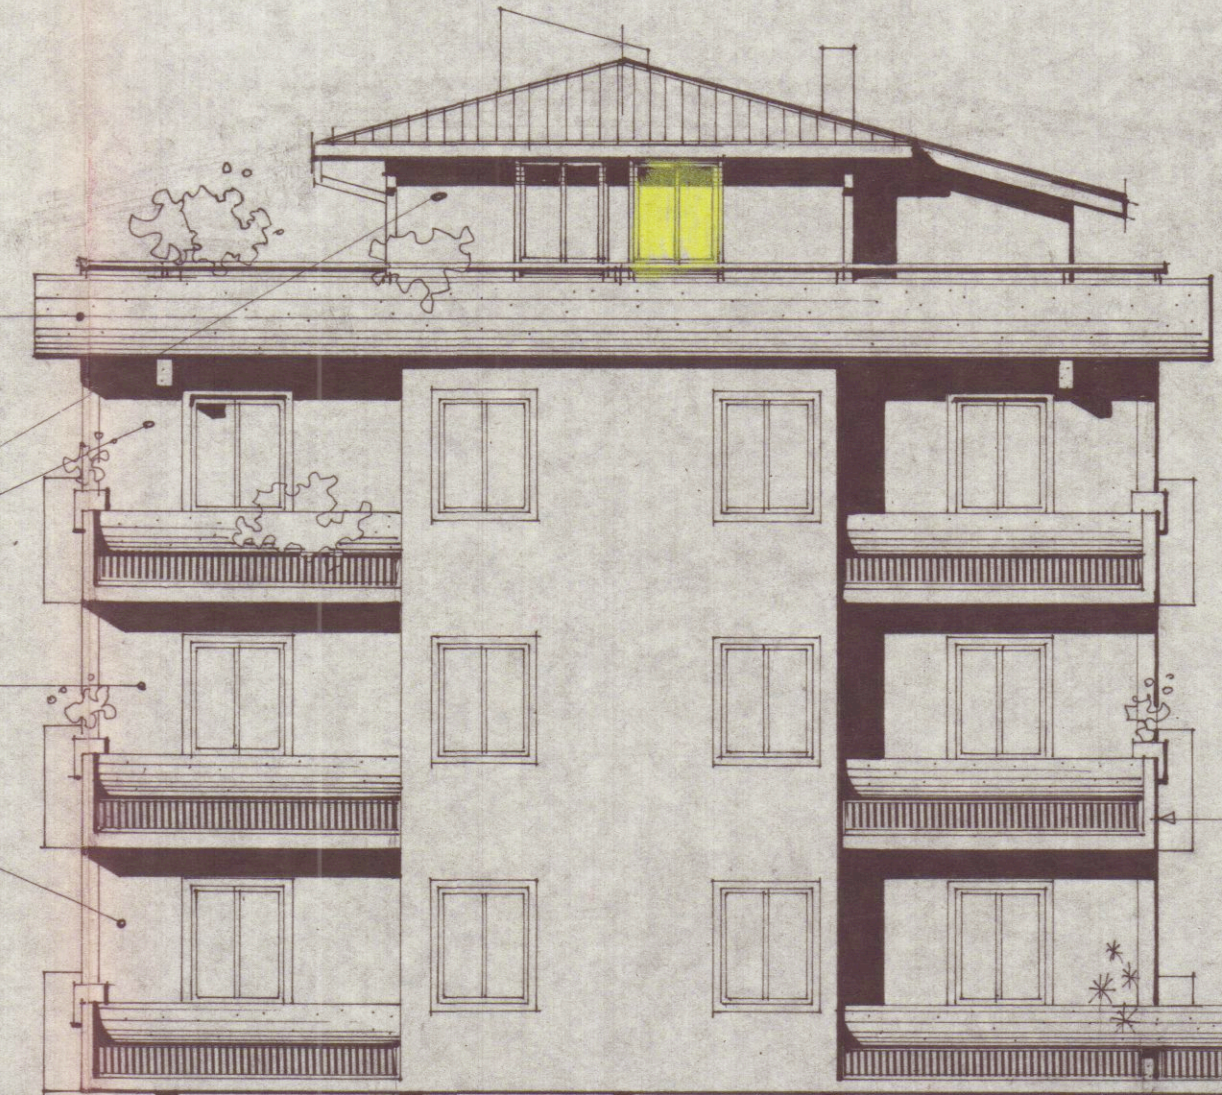

(6,75-1,00)
5,75

(6,75-1,00)
5,75

VEN. TAV.
PARTICOLARE

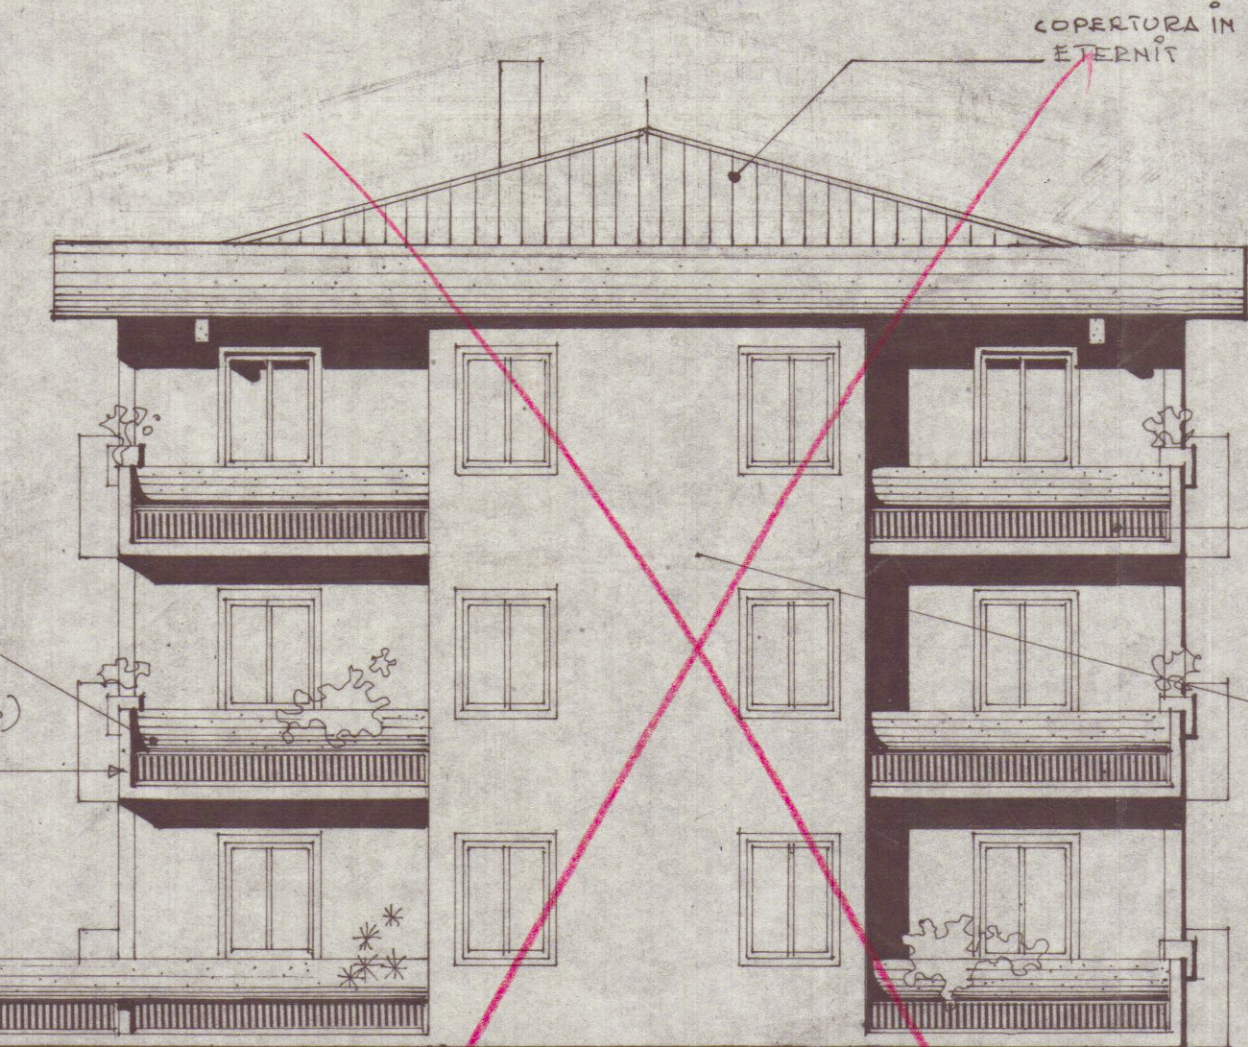

COPERTURA IN
ETERNIT

RANGHERA IN FERRO

INTONACO PLASTICO TINGEGGIATO SCURO

CEMENTO A VISTA

700



LINEA MARCIAPIEDE

INGRESSO AUTO