


COMUNE DI CARRARA
27 APR. 2006
*

PROGETTO di
CAMBIO DESTINAZIONE D'USO
"da LOCALI USO DEPOSITO a CIVILE ABITAZIONE"
PROPRIETA' NICOLAI VIVIANA e PIAZZA
VINCENTO
VIALE XX SETTEMBRE 236/B AVENZA

TAVOLA N° 1 STATO ATTUALE SCALA 1:100

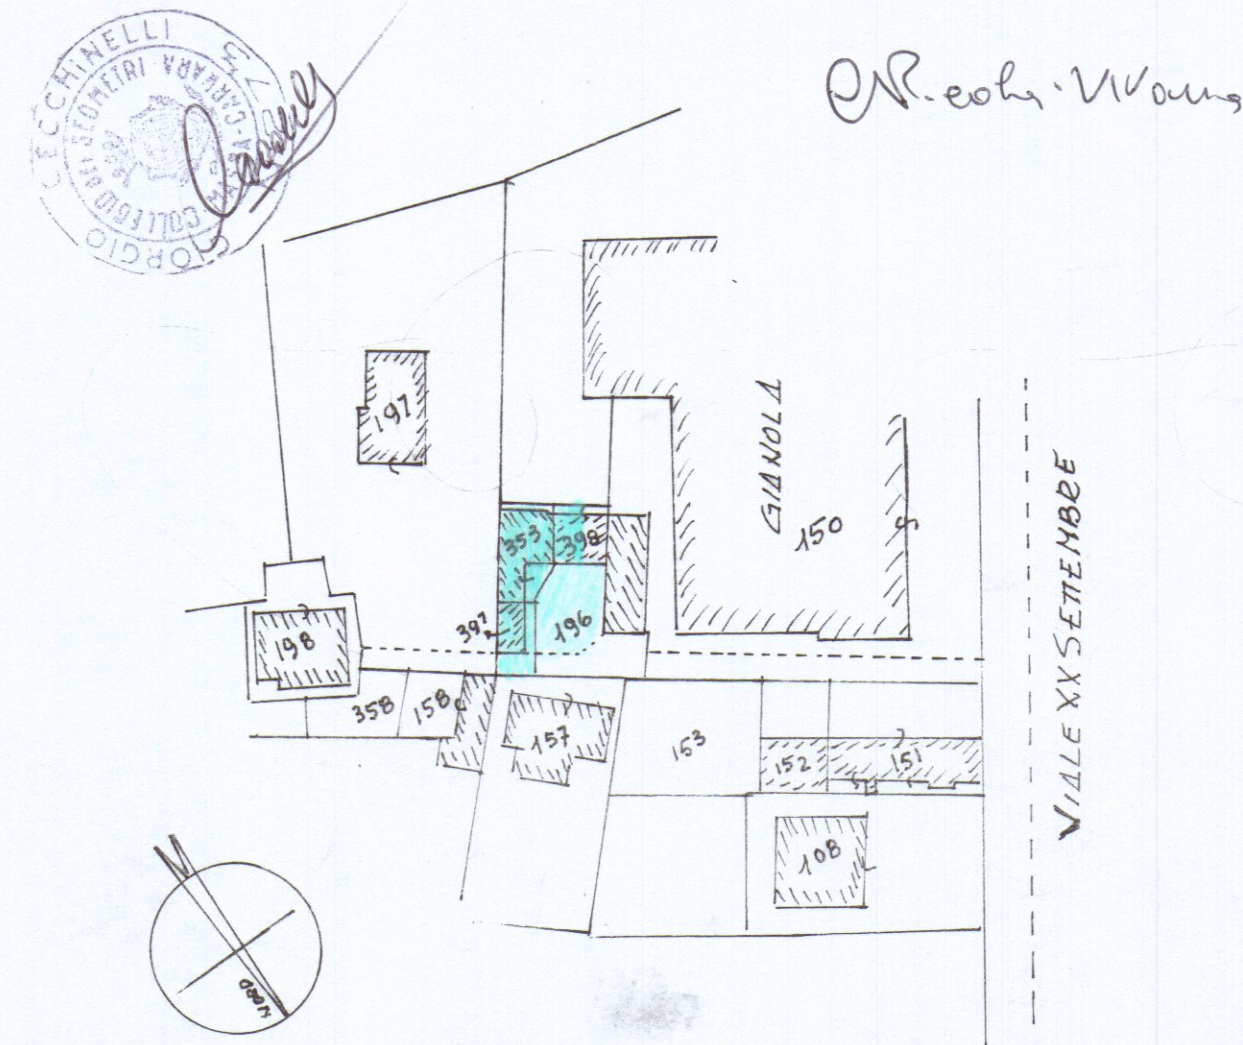

PLANIMETRIA 1:1000
FOG. B2 - mappali 353-397-398




CALCOLO SUPERFICI E VOLUMI ESISTENTI



1) = $1,90 \times 6,10 = \text{mq. } 11,59 \times \text{h. } 3,30 = \text{m}^3 \text{ } 38,25$
2) = $4,90 \times 6,10 = \text{mq. } 29,89 \times \text{h. } 3,30 = \text{m}^3 \text{ } 98,64$
3) = $6,60 \times 1,50 = \text{mq. } 9,90 \times \text{h. } 3,30 = \text{m}^3 \text{ } 32,67$
4) = $6,60 \times 3,00 = \text{mq. } 19,80 \times \text{h. } 2,70 = \text{m}^3 \text{ } 53,46$
5) = $5,30 \times 3,70 = \text{mq. } 19,61 \times \text{h. } 3,30 = \text{m}^3 \text{ } 64,71$




6) = $4,90 \times 6,10 = \text{mq. } 29,89 \times \text{h. } 2,70 = \text{m}^3 \text{ } 80,70$
SOMMA mq. 120,68 m³ 368,43

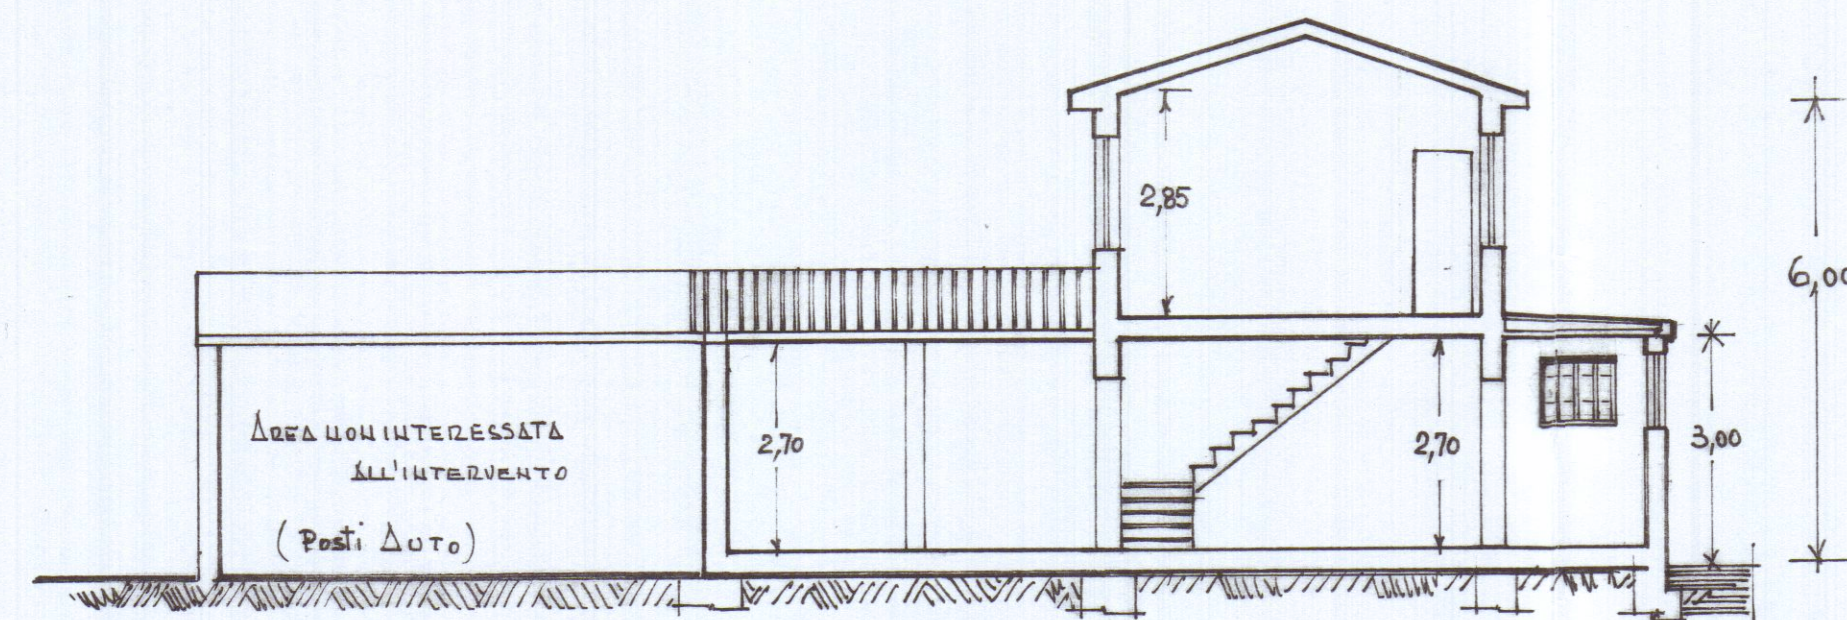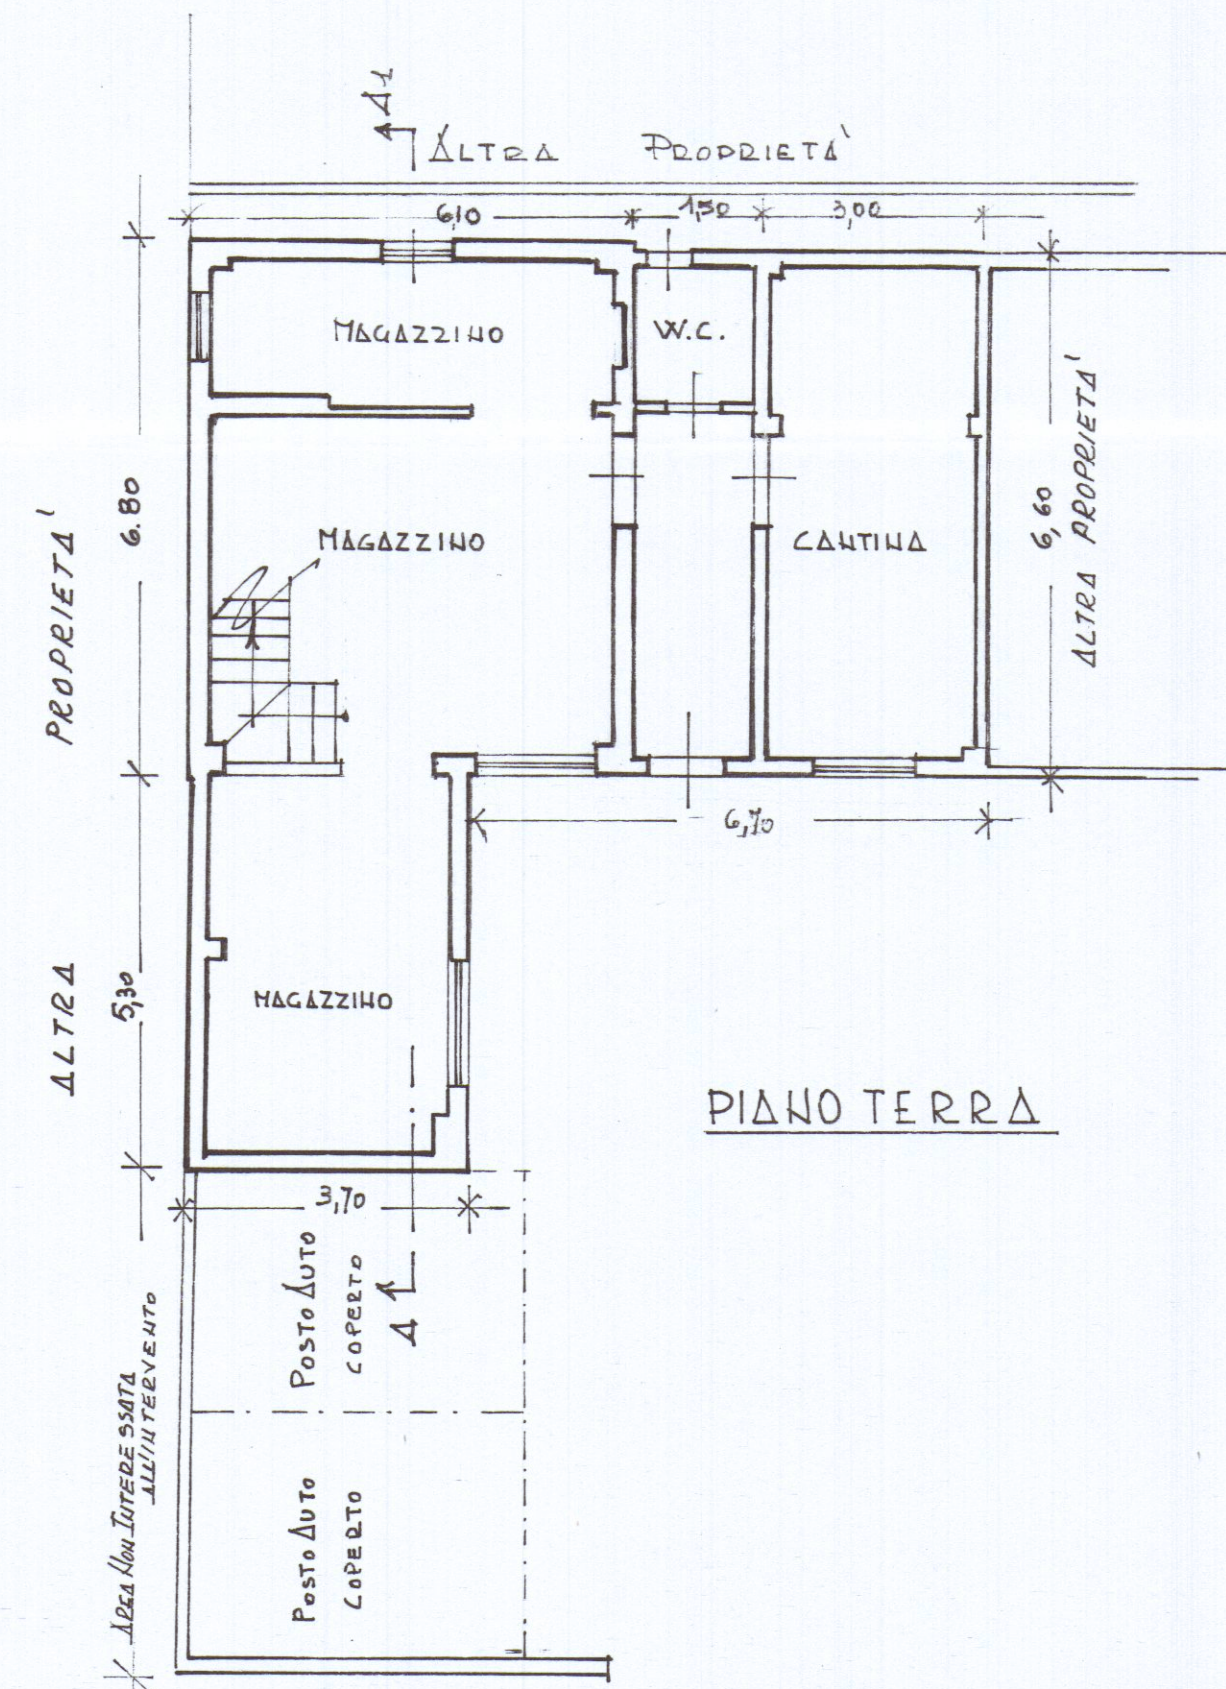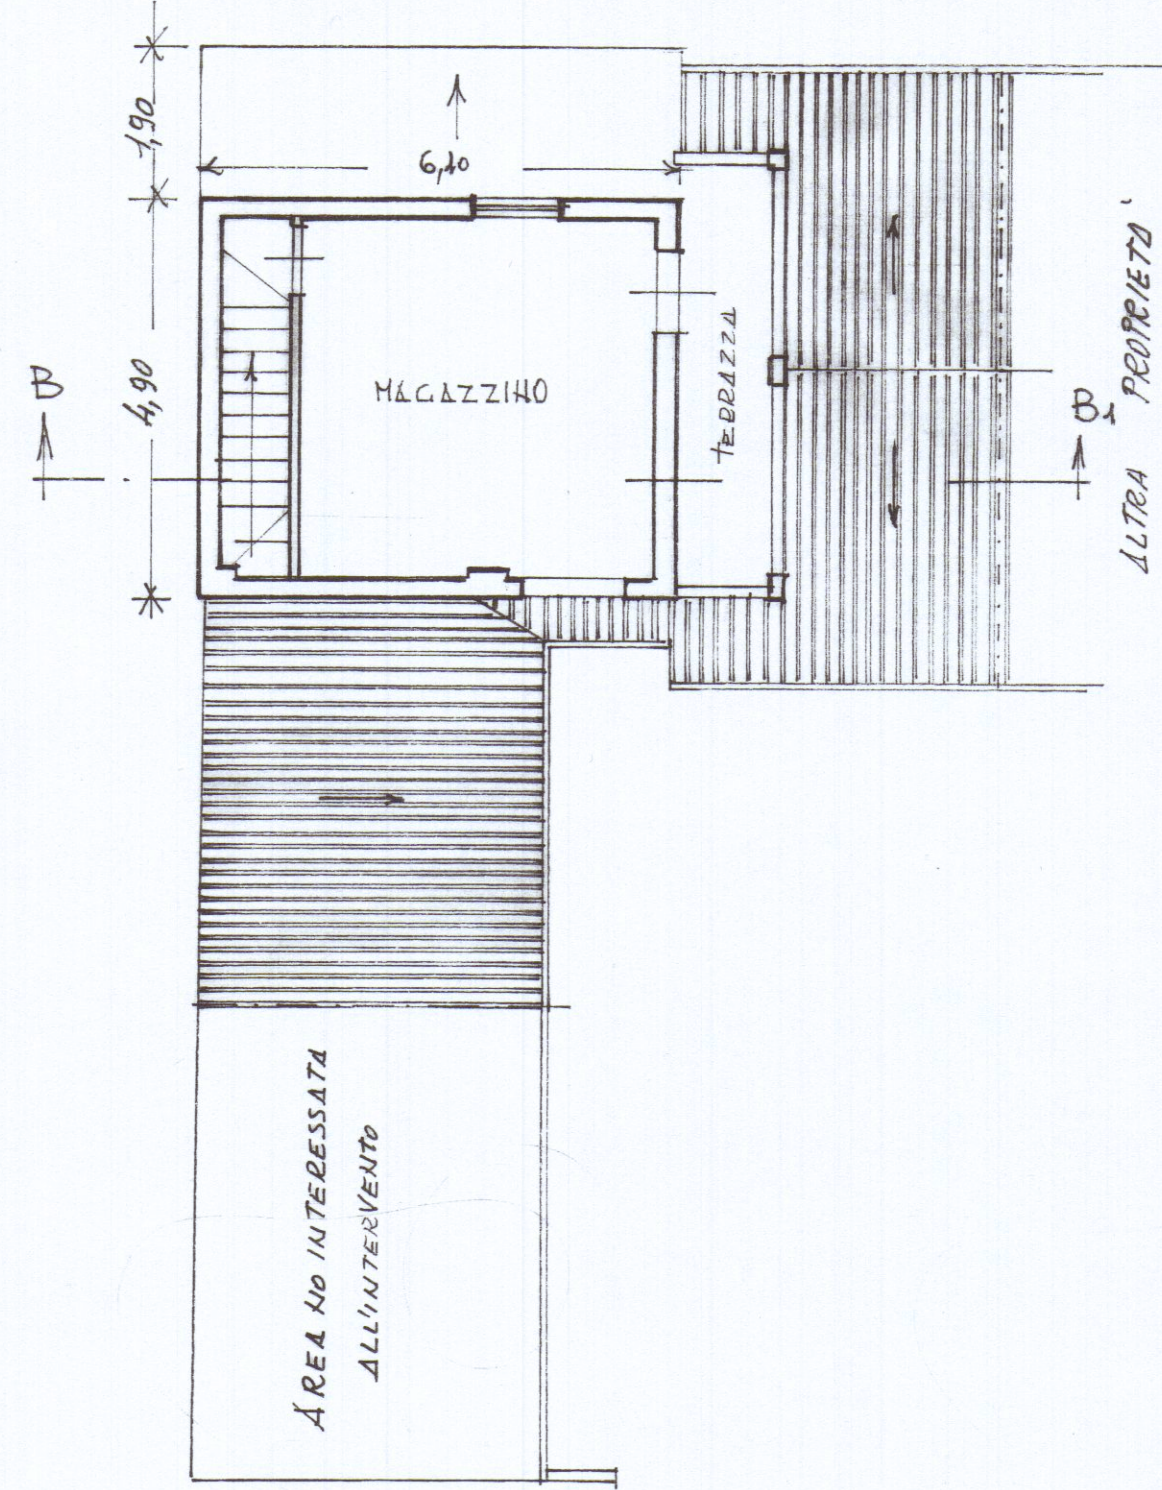


SEZIONE A-A -

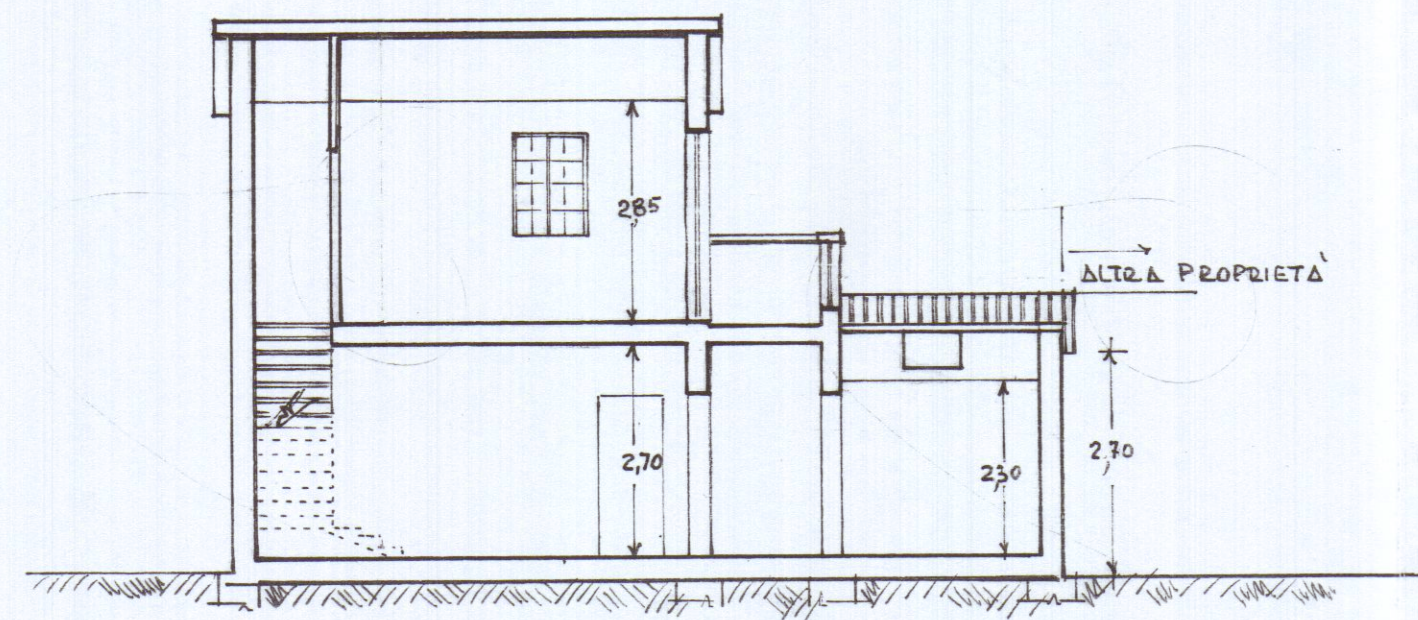


SEZIONE B-B -

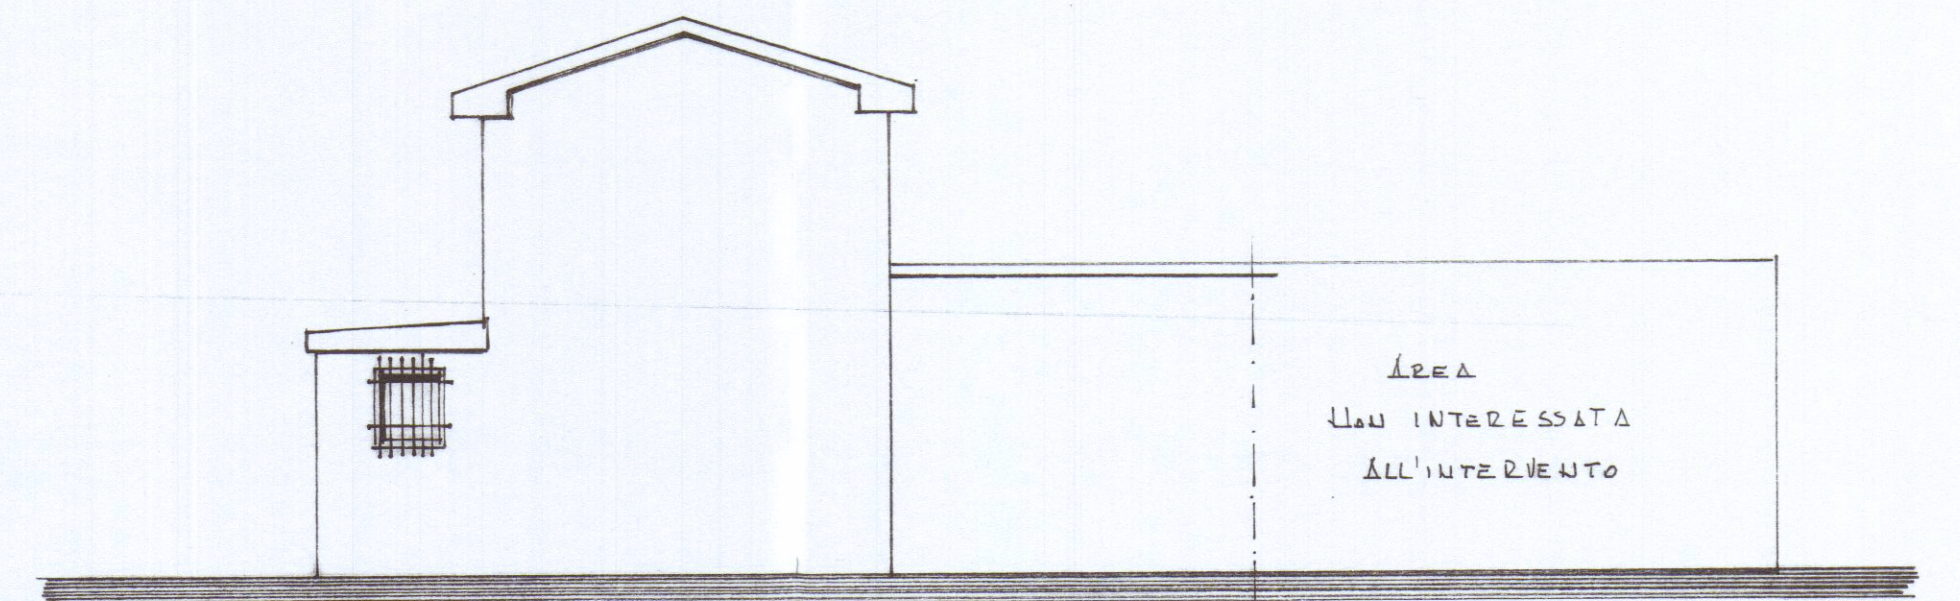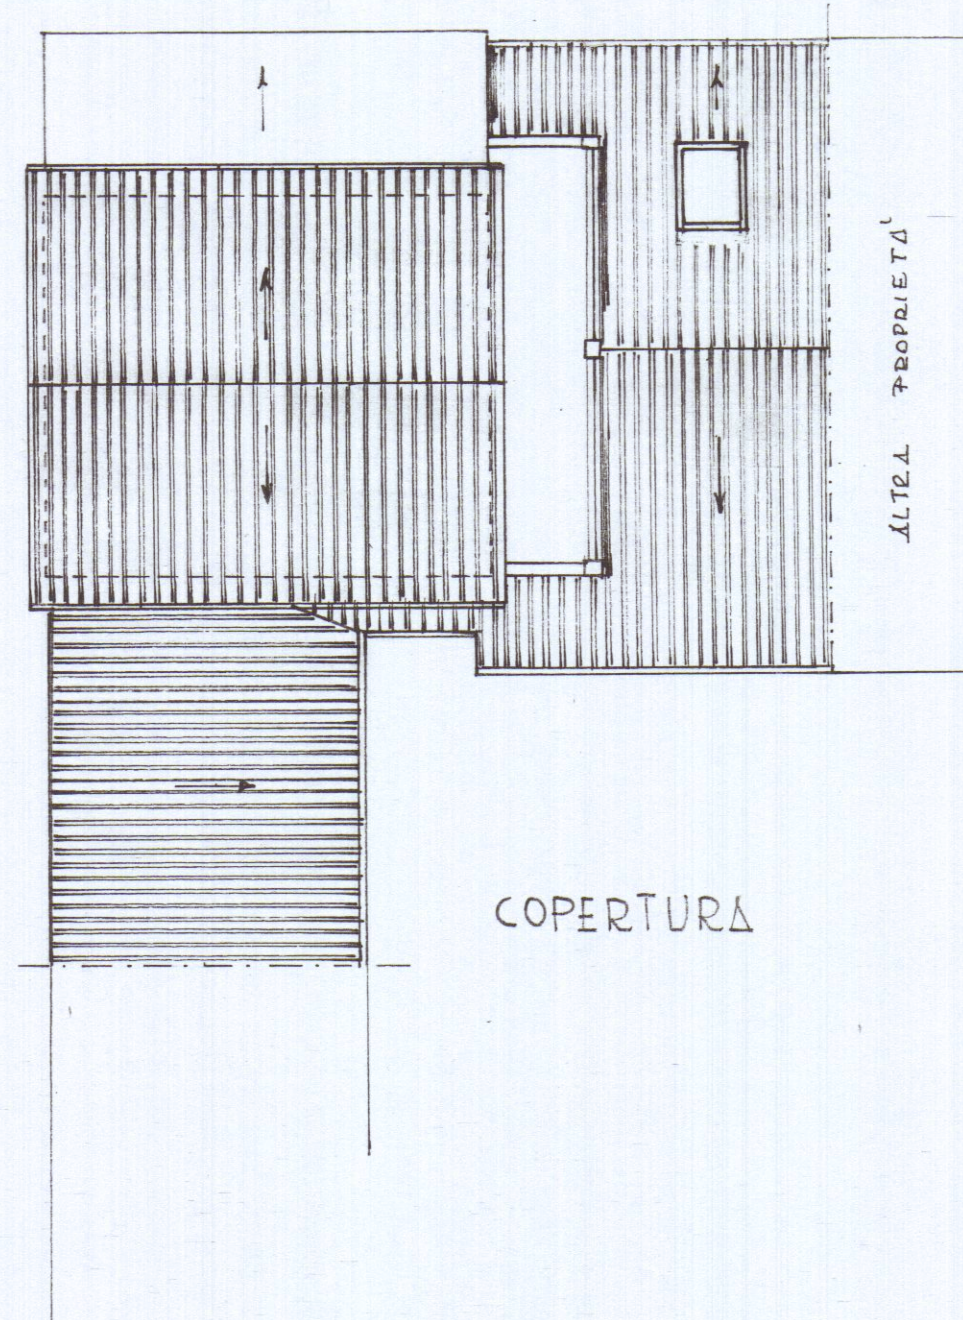


PROSPETTO EST

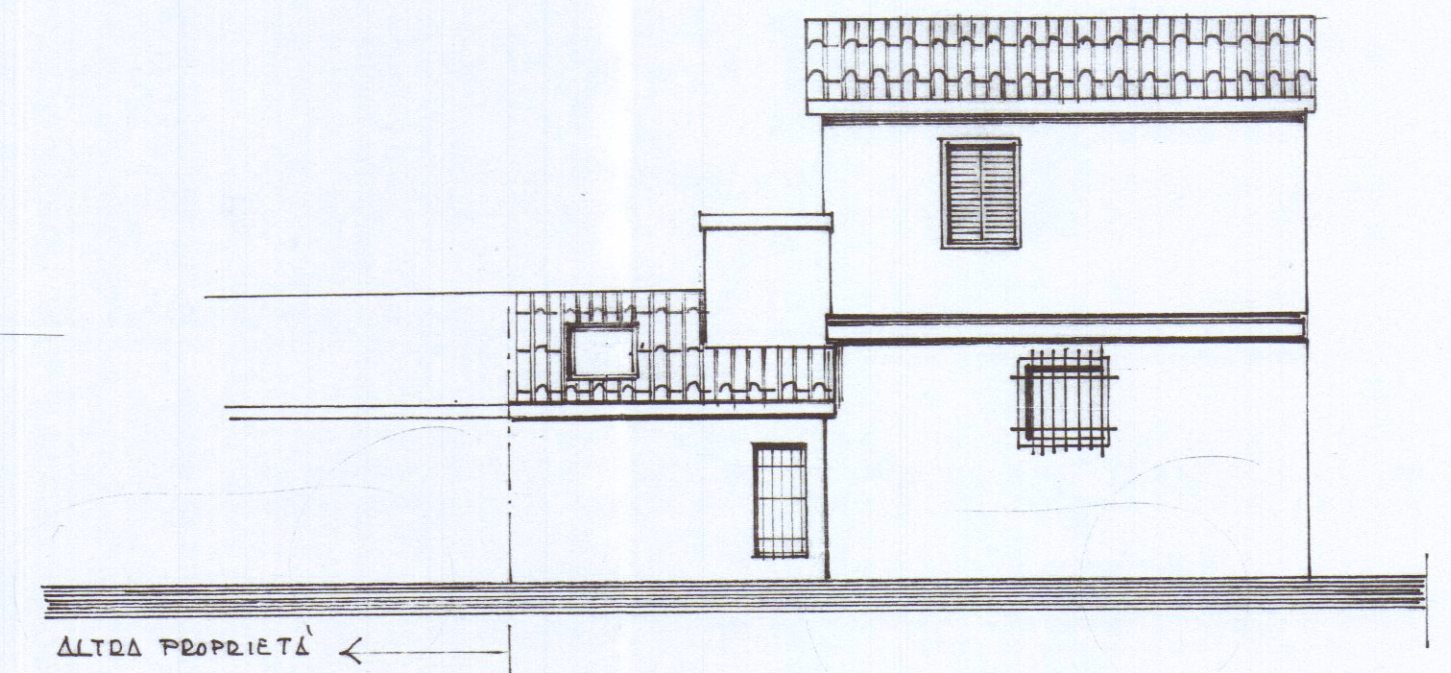

PROSPETTO SUD

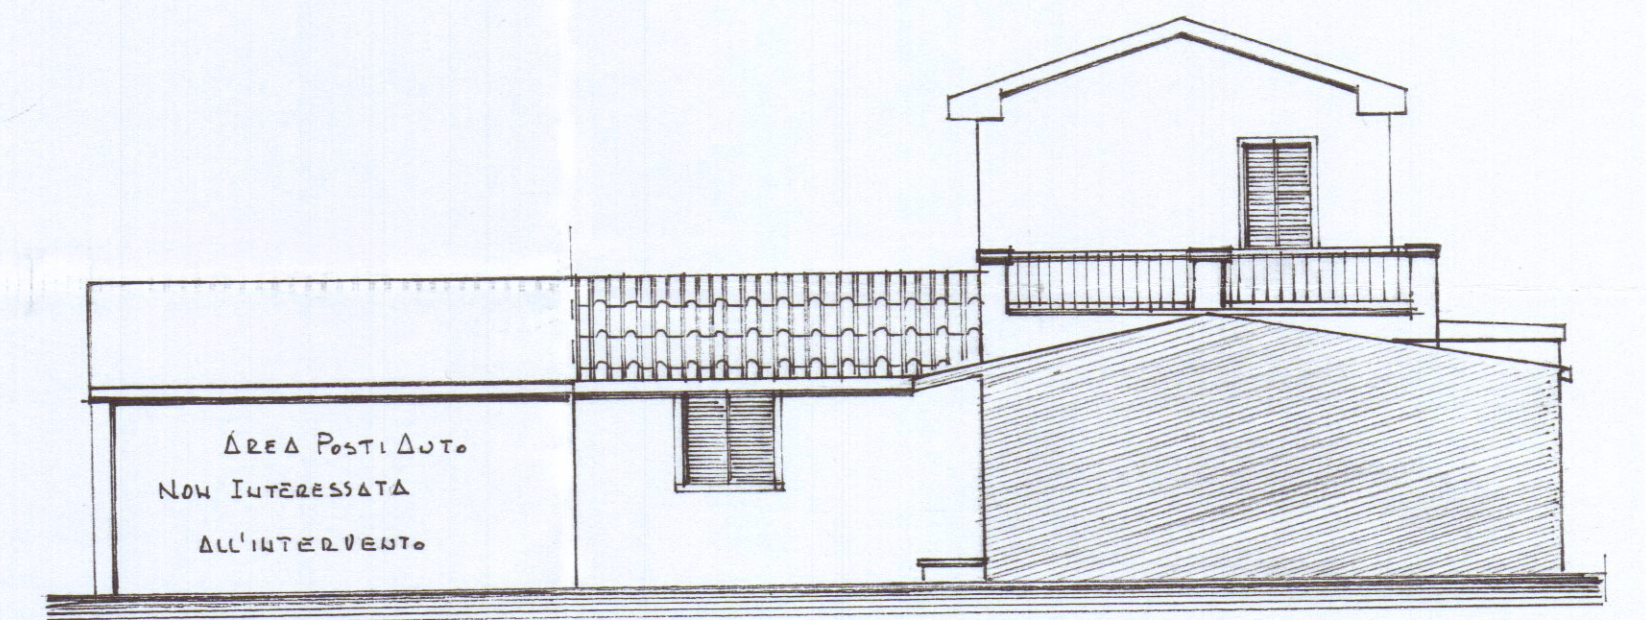

PROSPETTO OVEST

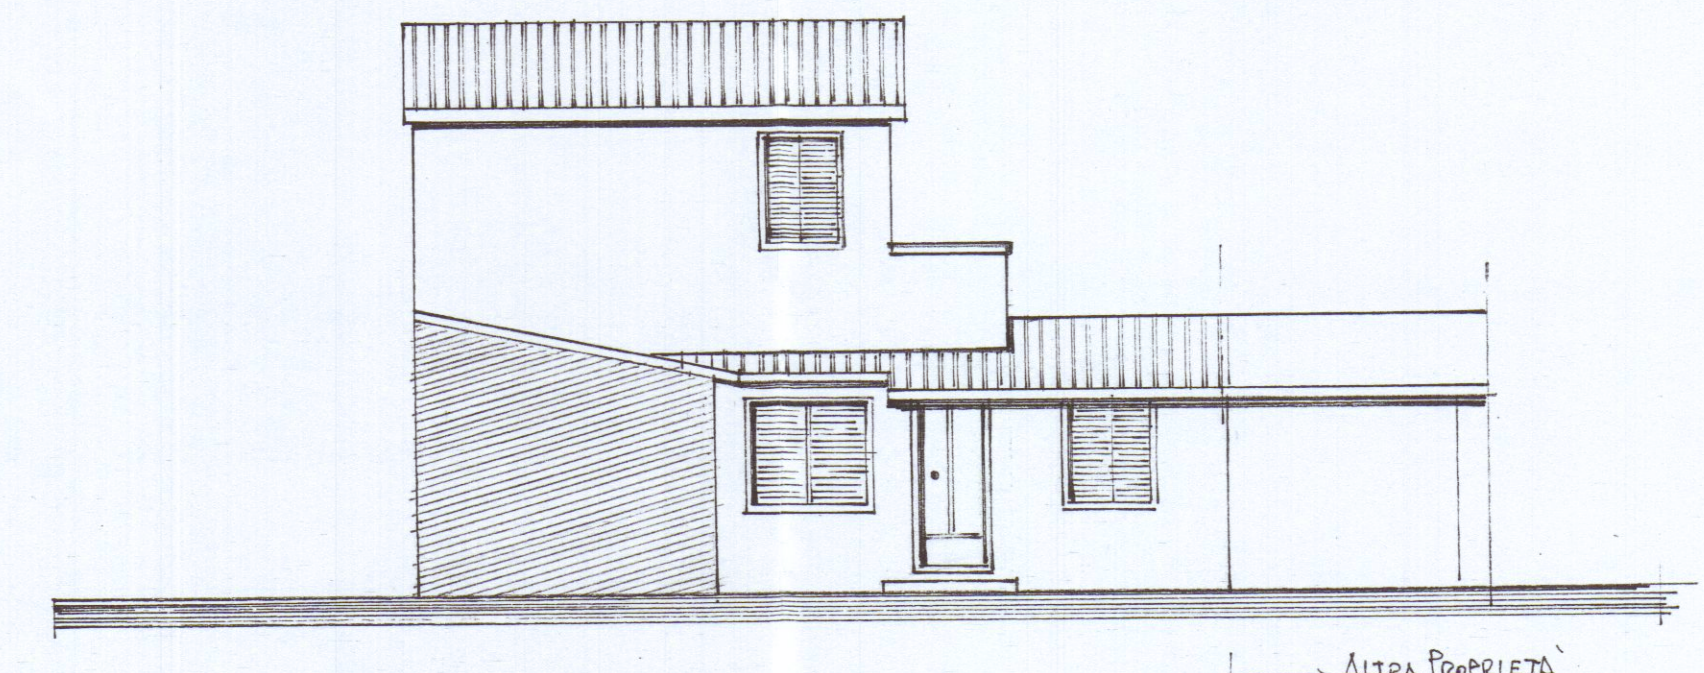

PROSPETTO NORD