


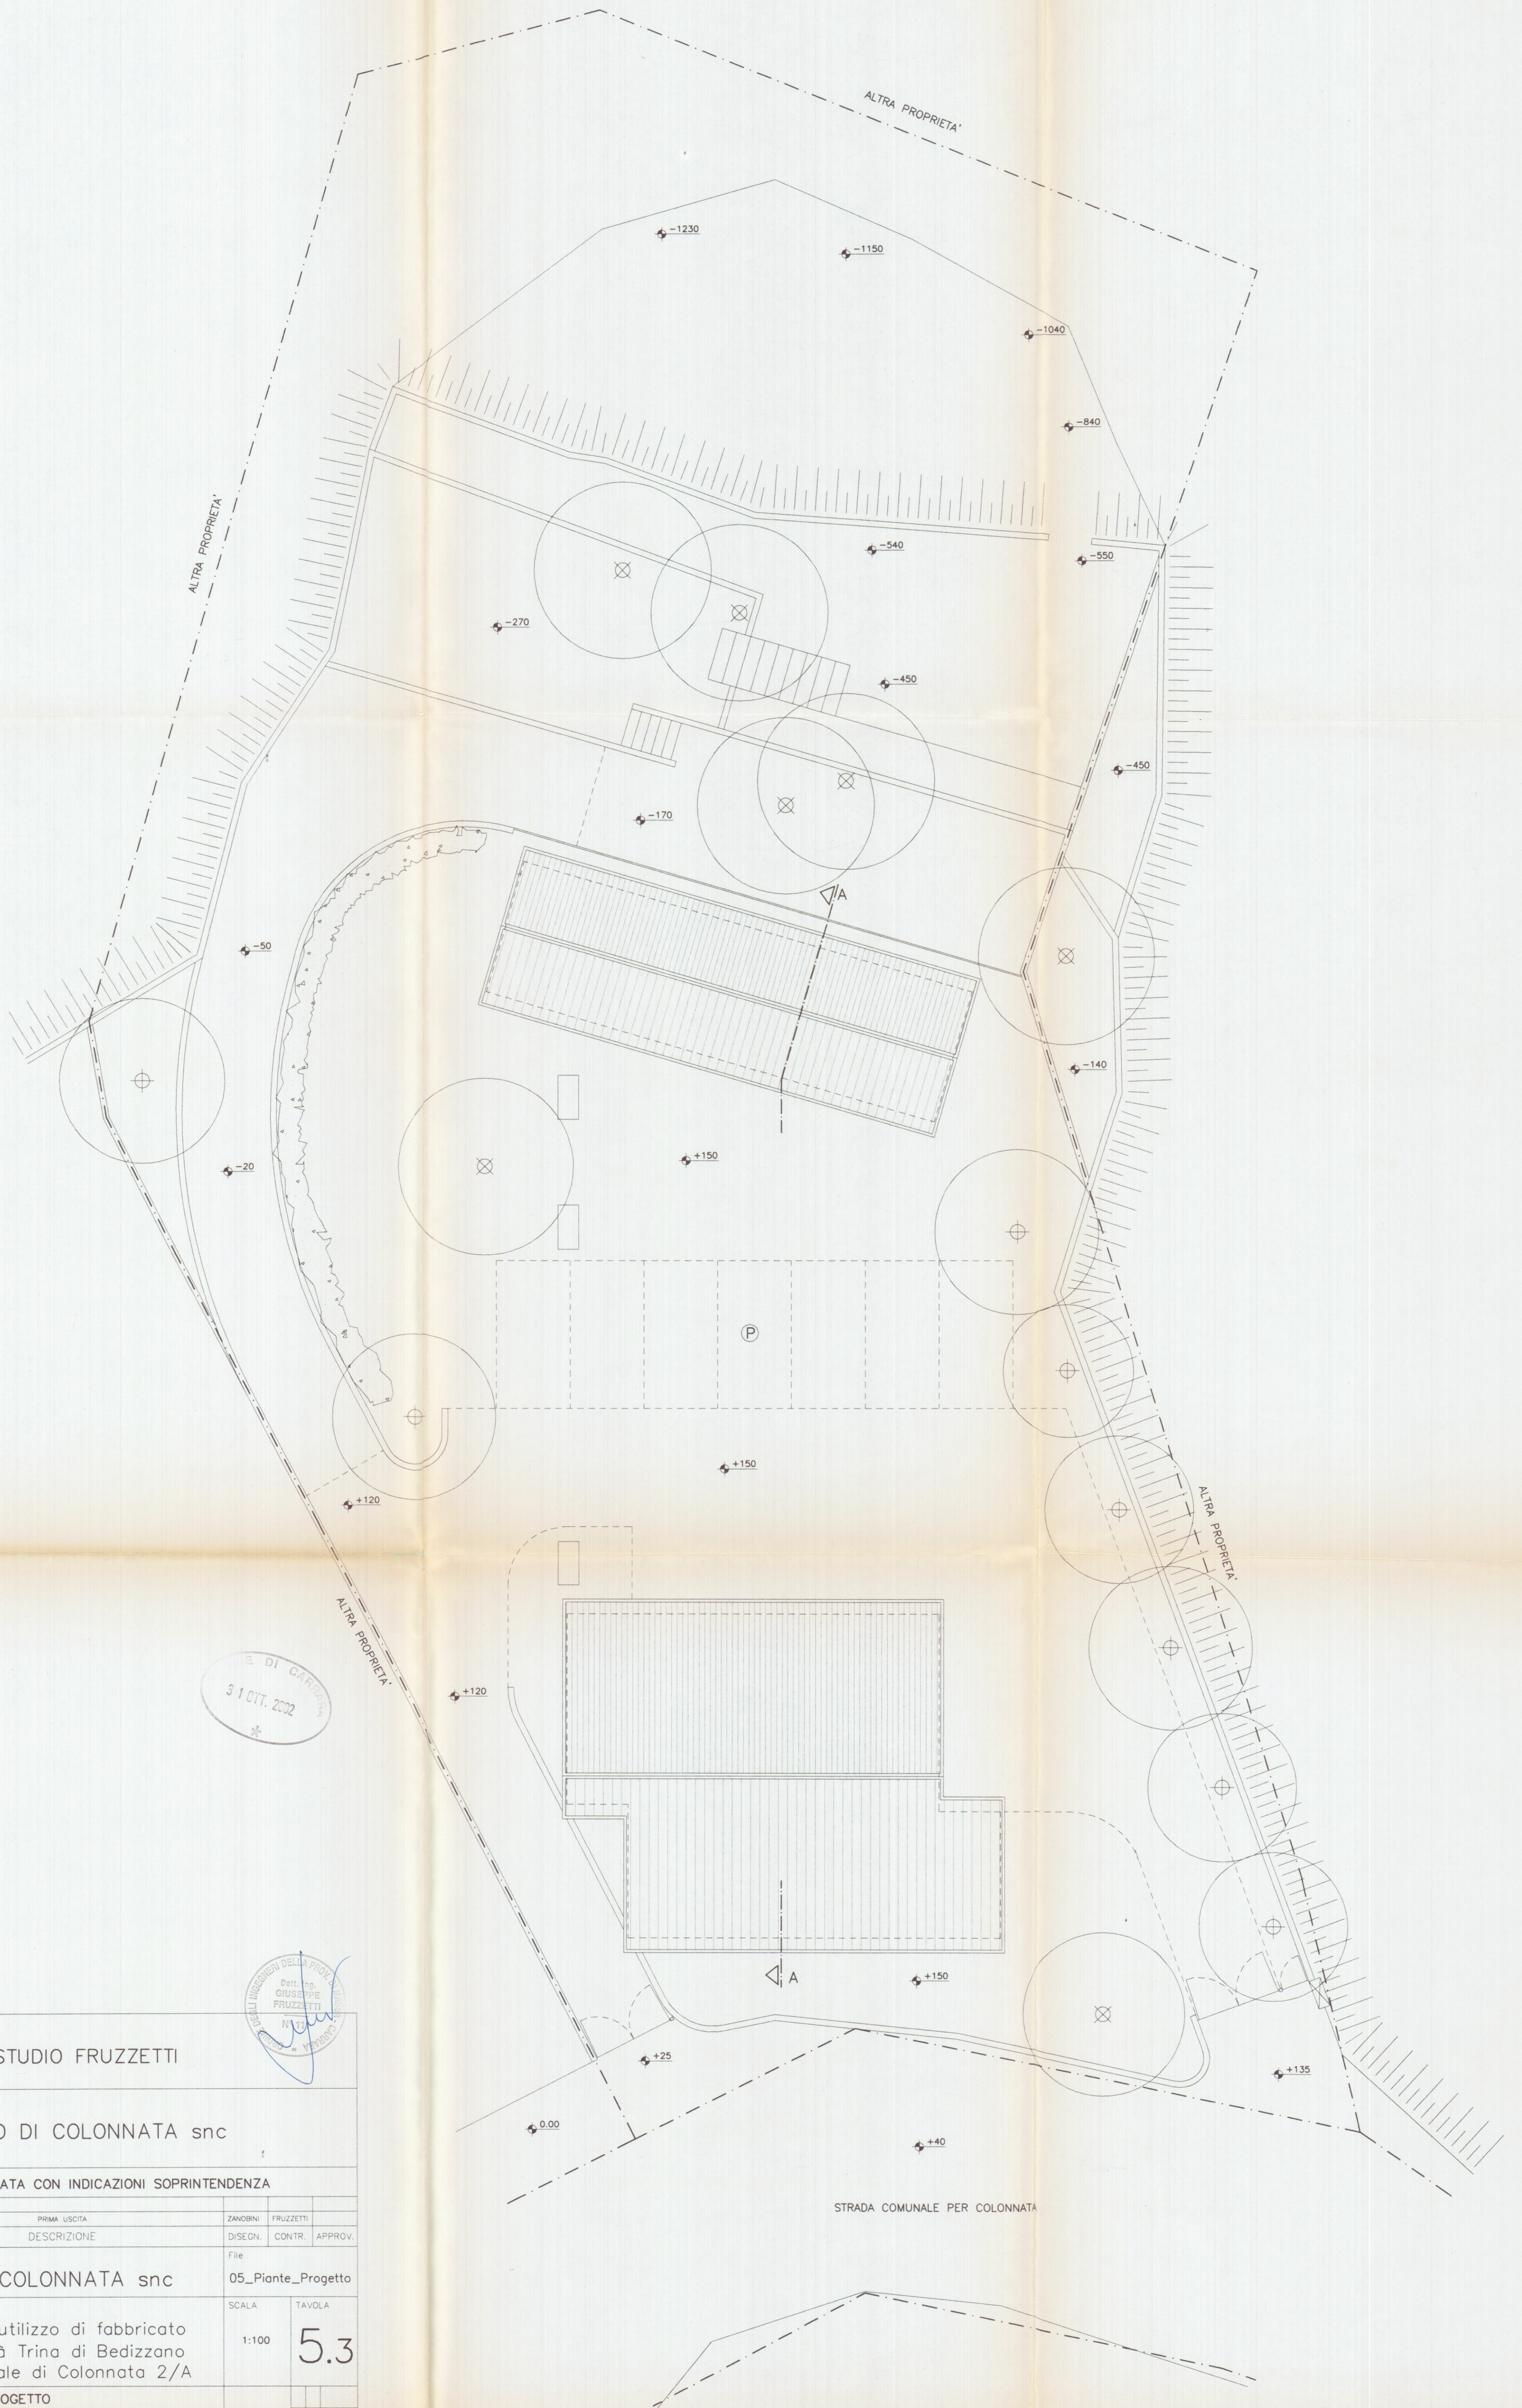

PROGETTAZIONE:				STUDIO FRUZZETTI			
COMMITTENTE:				LARDO DI COLONNATA snc			
TAVOLA AGGIORNATA CON INDICAZIONI SOPRINTENDENZA							
0	Apr. 02	PRIMA USCITA			ZANOBINI	FRUZZETTI	
REV.	DATA	DESCRIZIONE			DISEGN.	CONTR.	APPROV.
PROPRIETA':					File		
LARDO DI COLONNATA snc					05_Piante_Progetto		
OGGETTO:					SCALA	TAVOLA	
Progetto di riutilizzo di fabbricato sito in località Trina di Bedizzano Strada Comunale di Colonnata 2/A					1:100	5.3	
TITOLO:					PROGETTO		
PIANTA COPERTURE							