


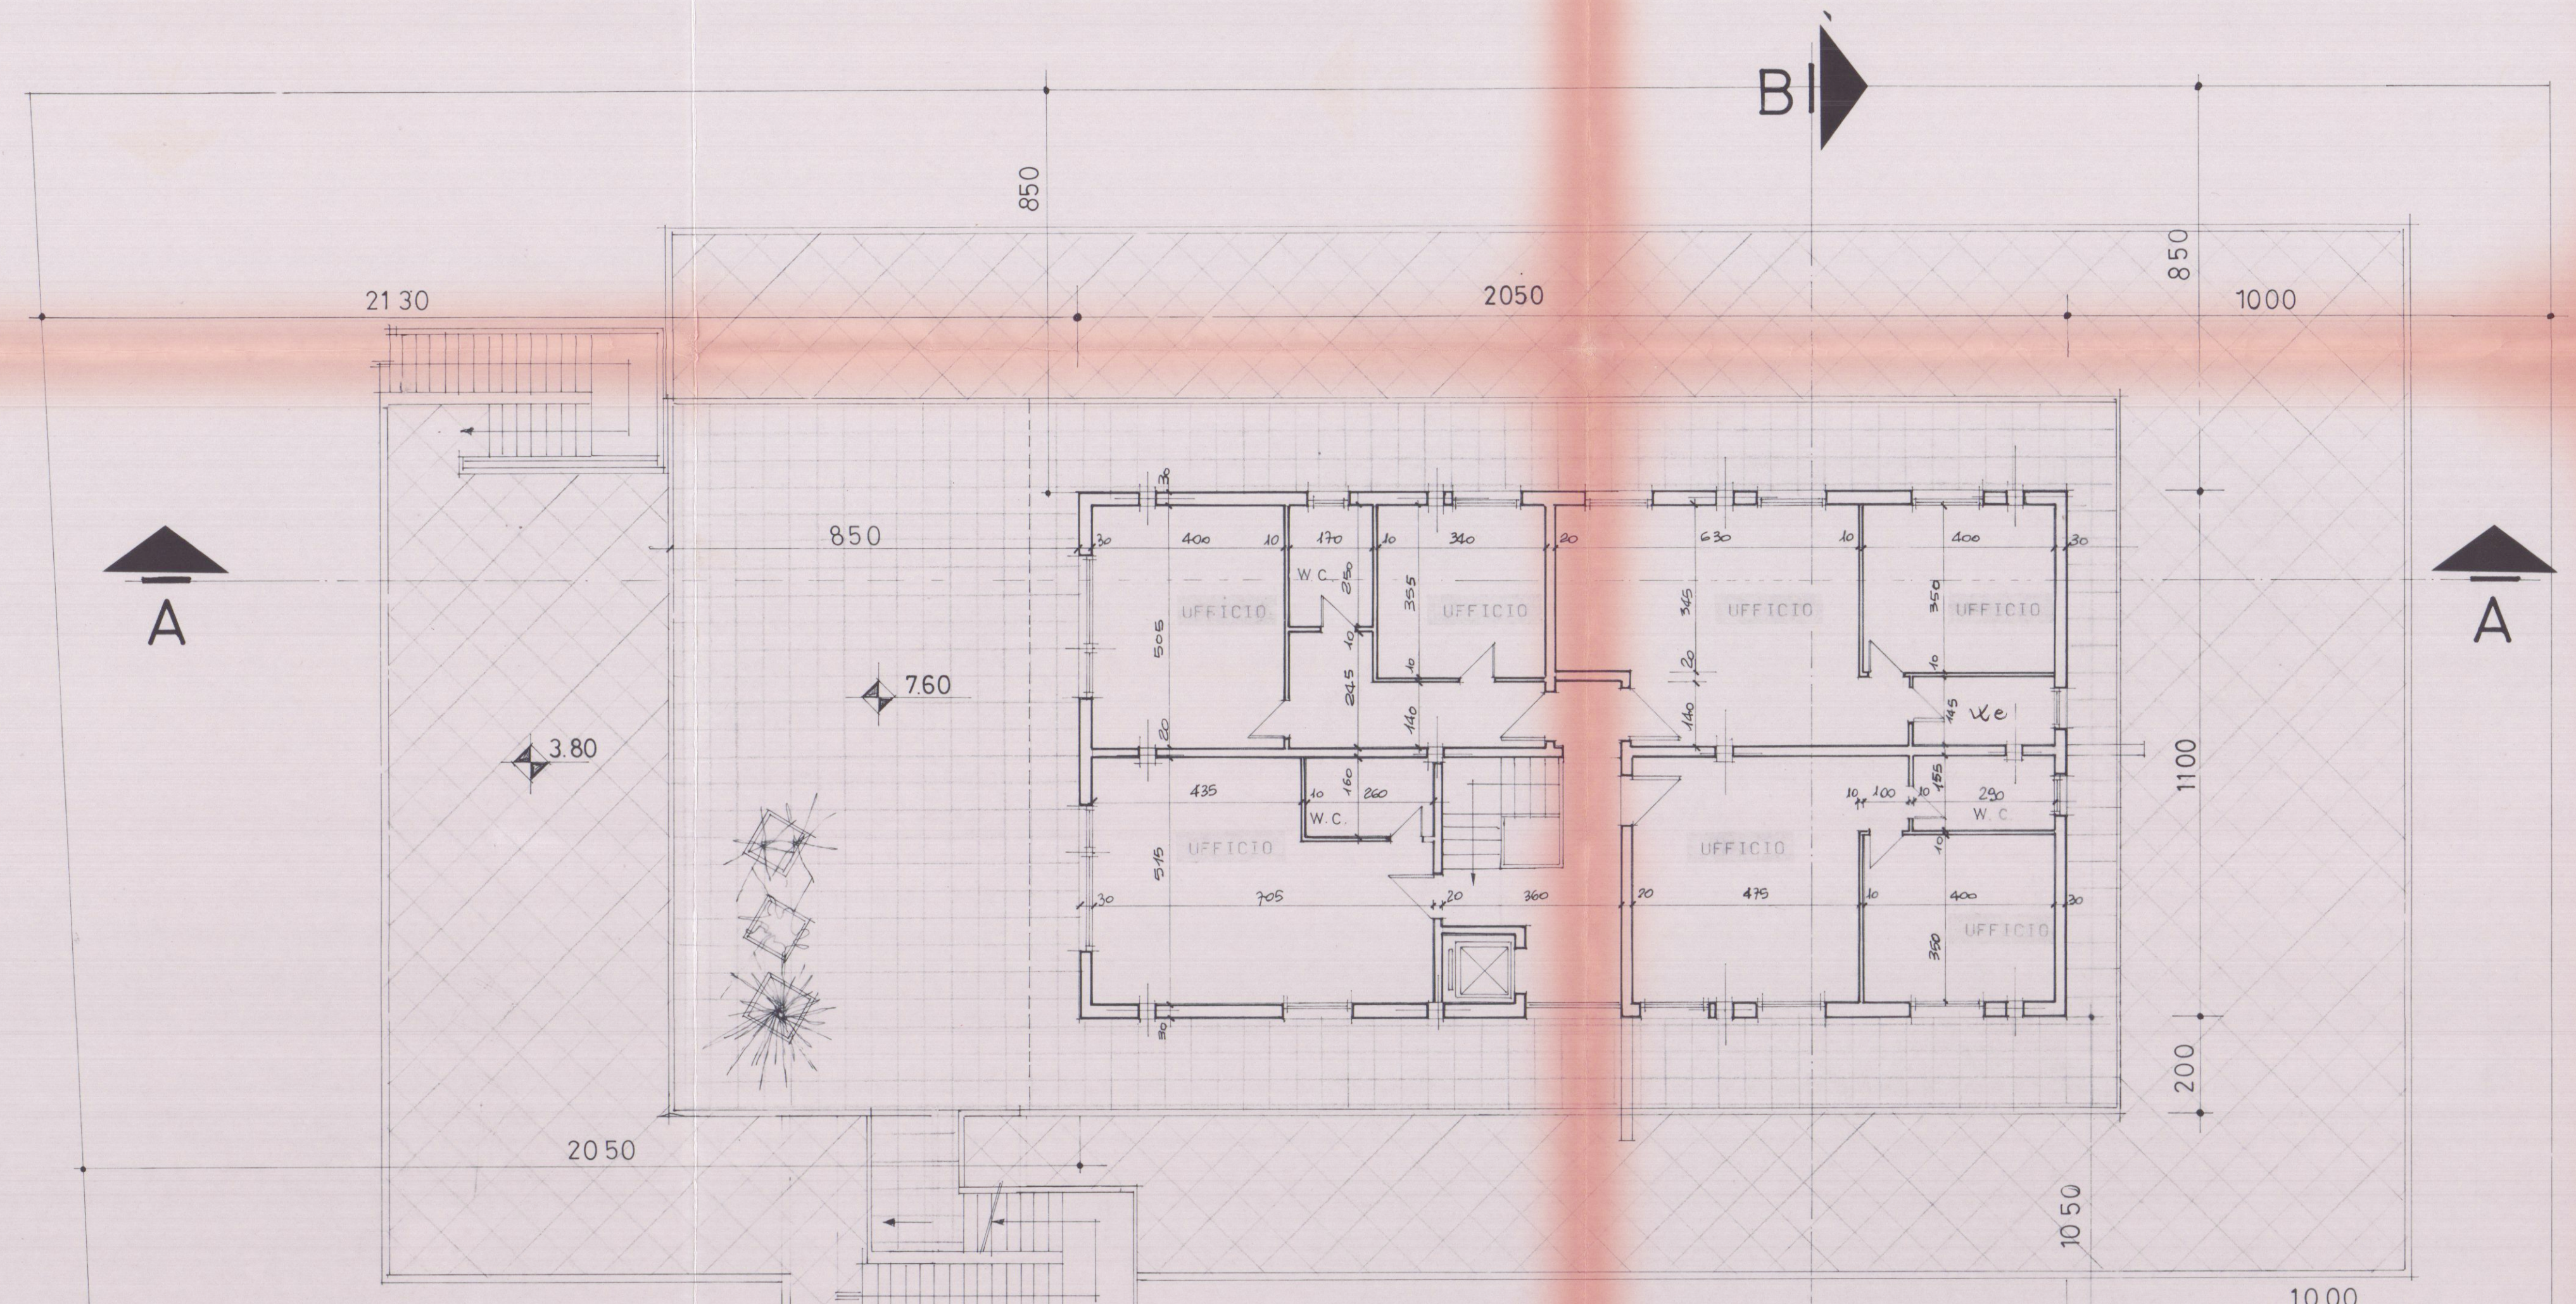


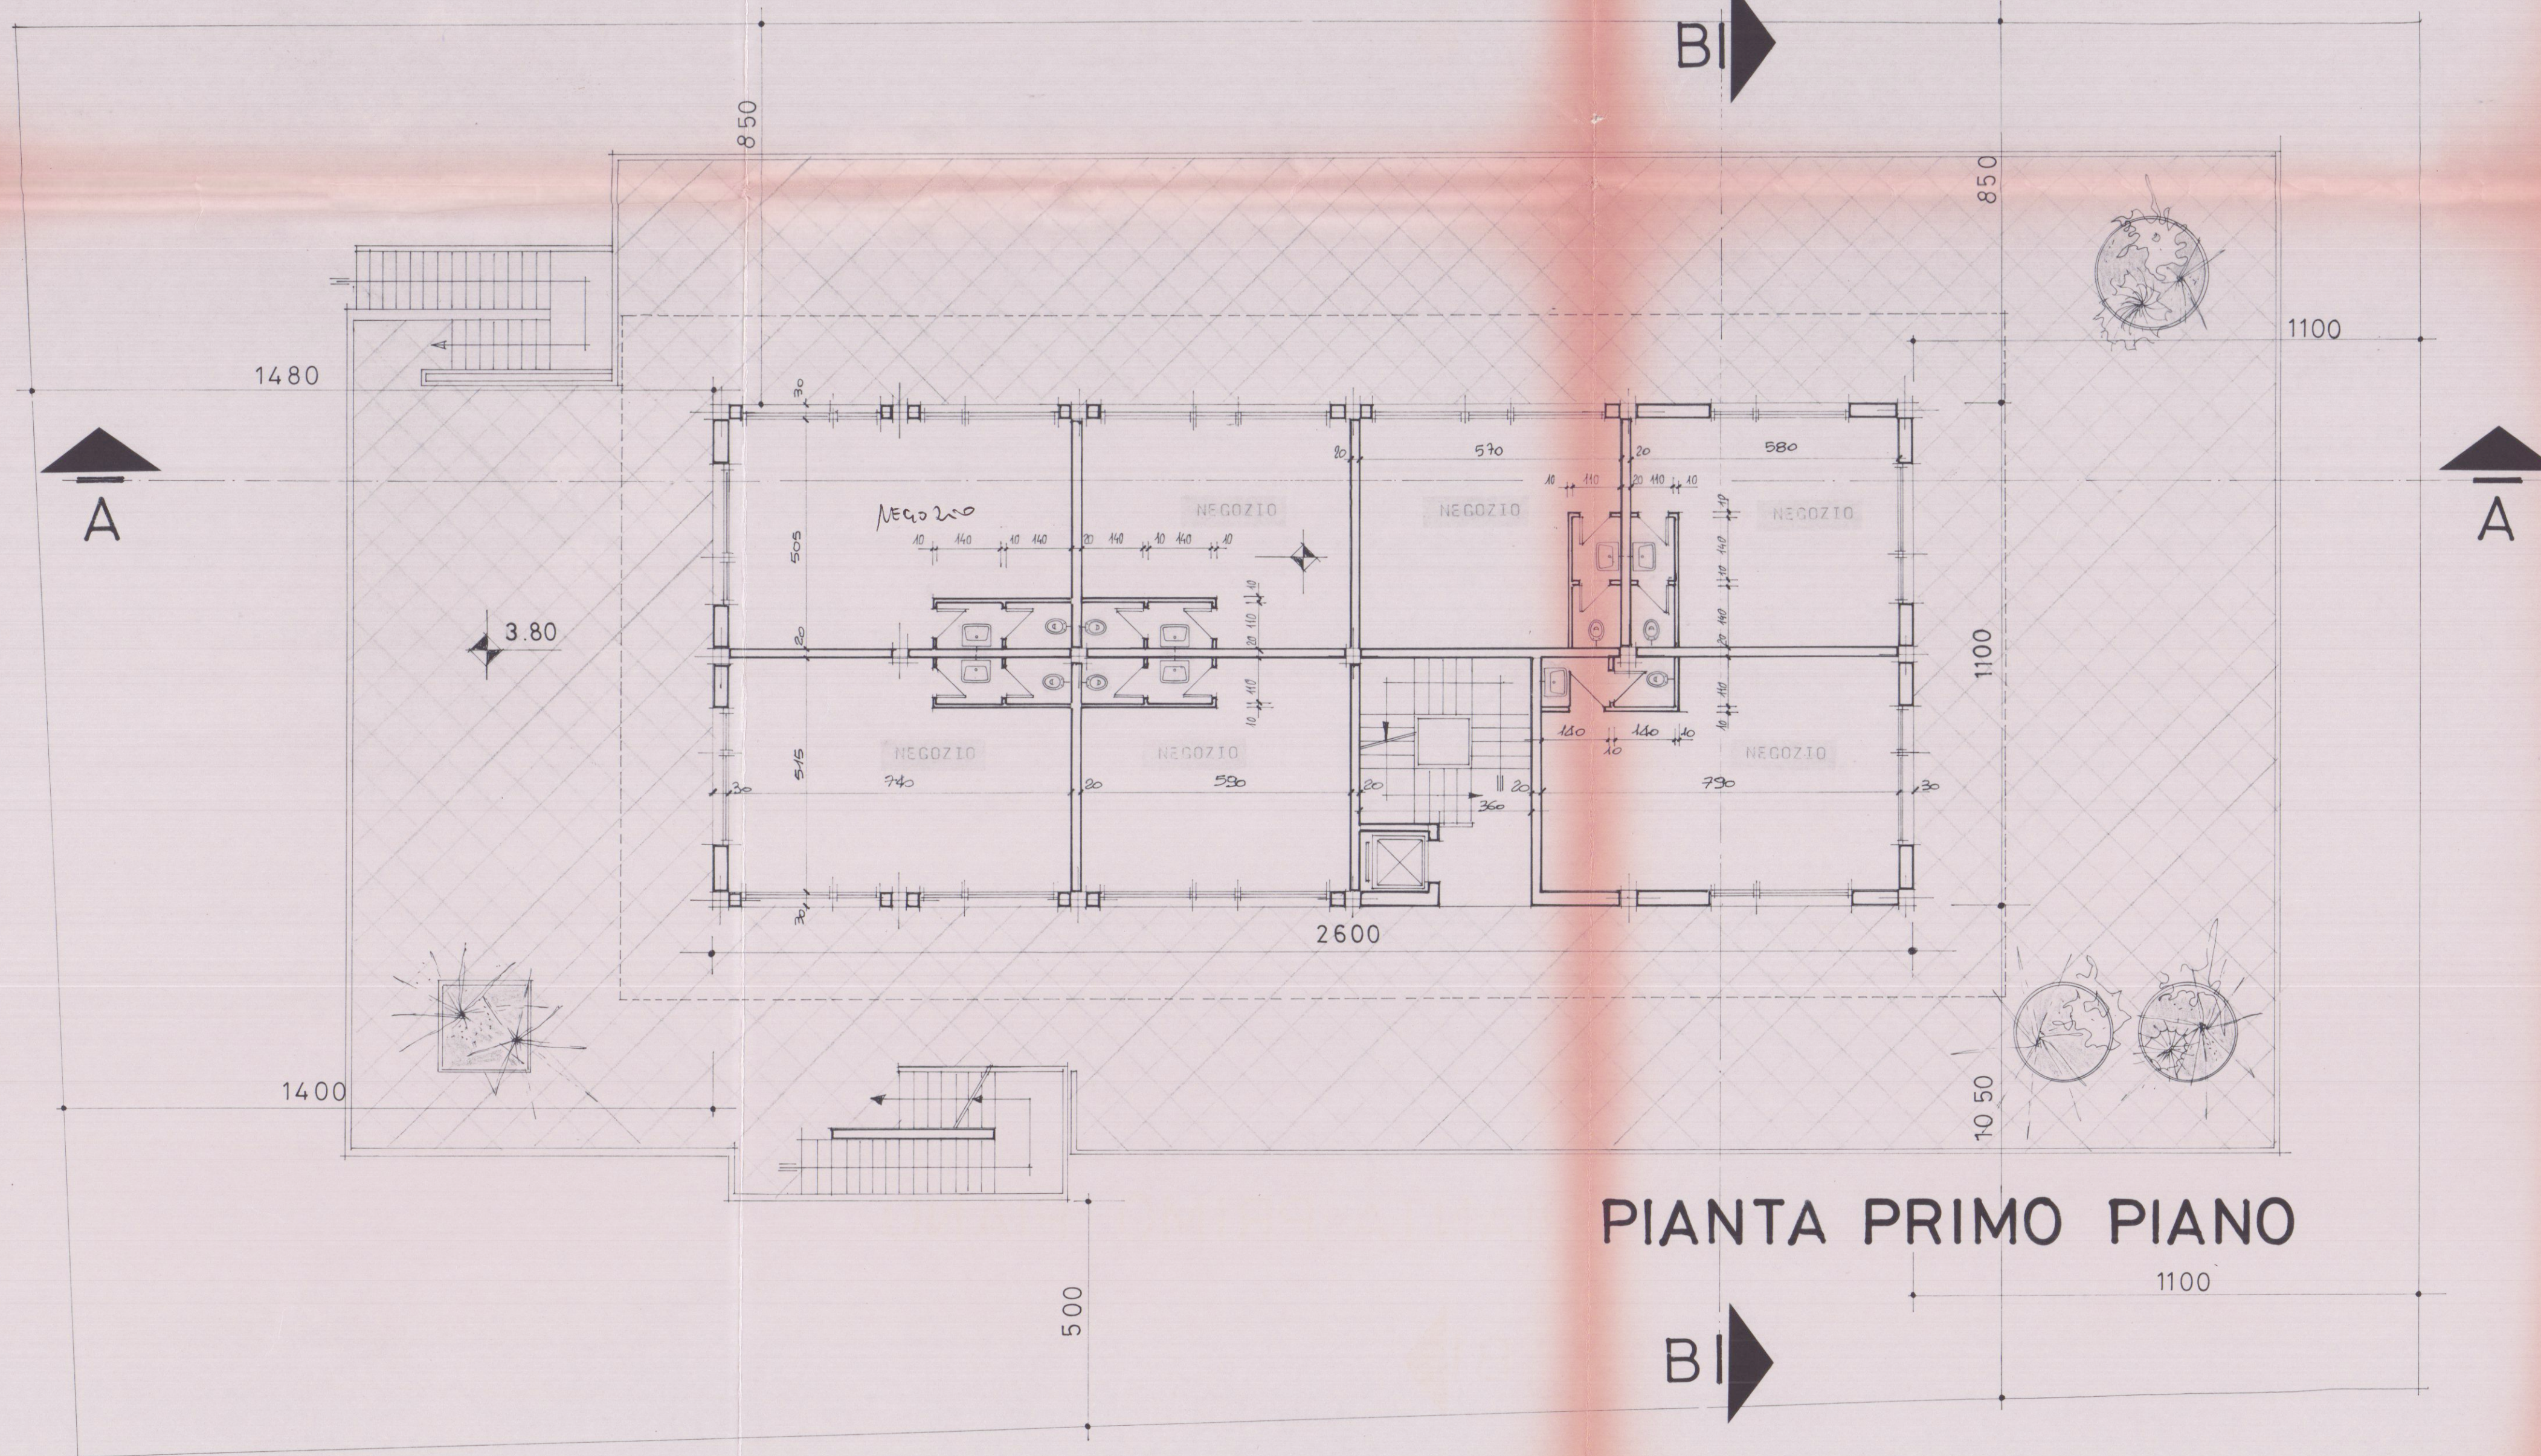


PIANTA SECONDO PIANO

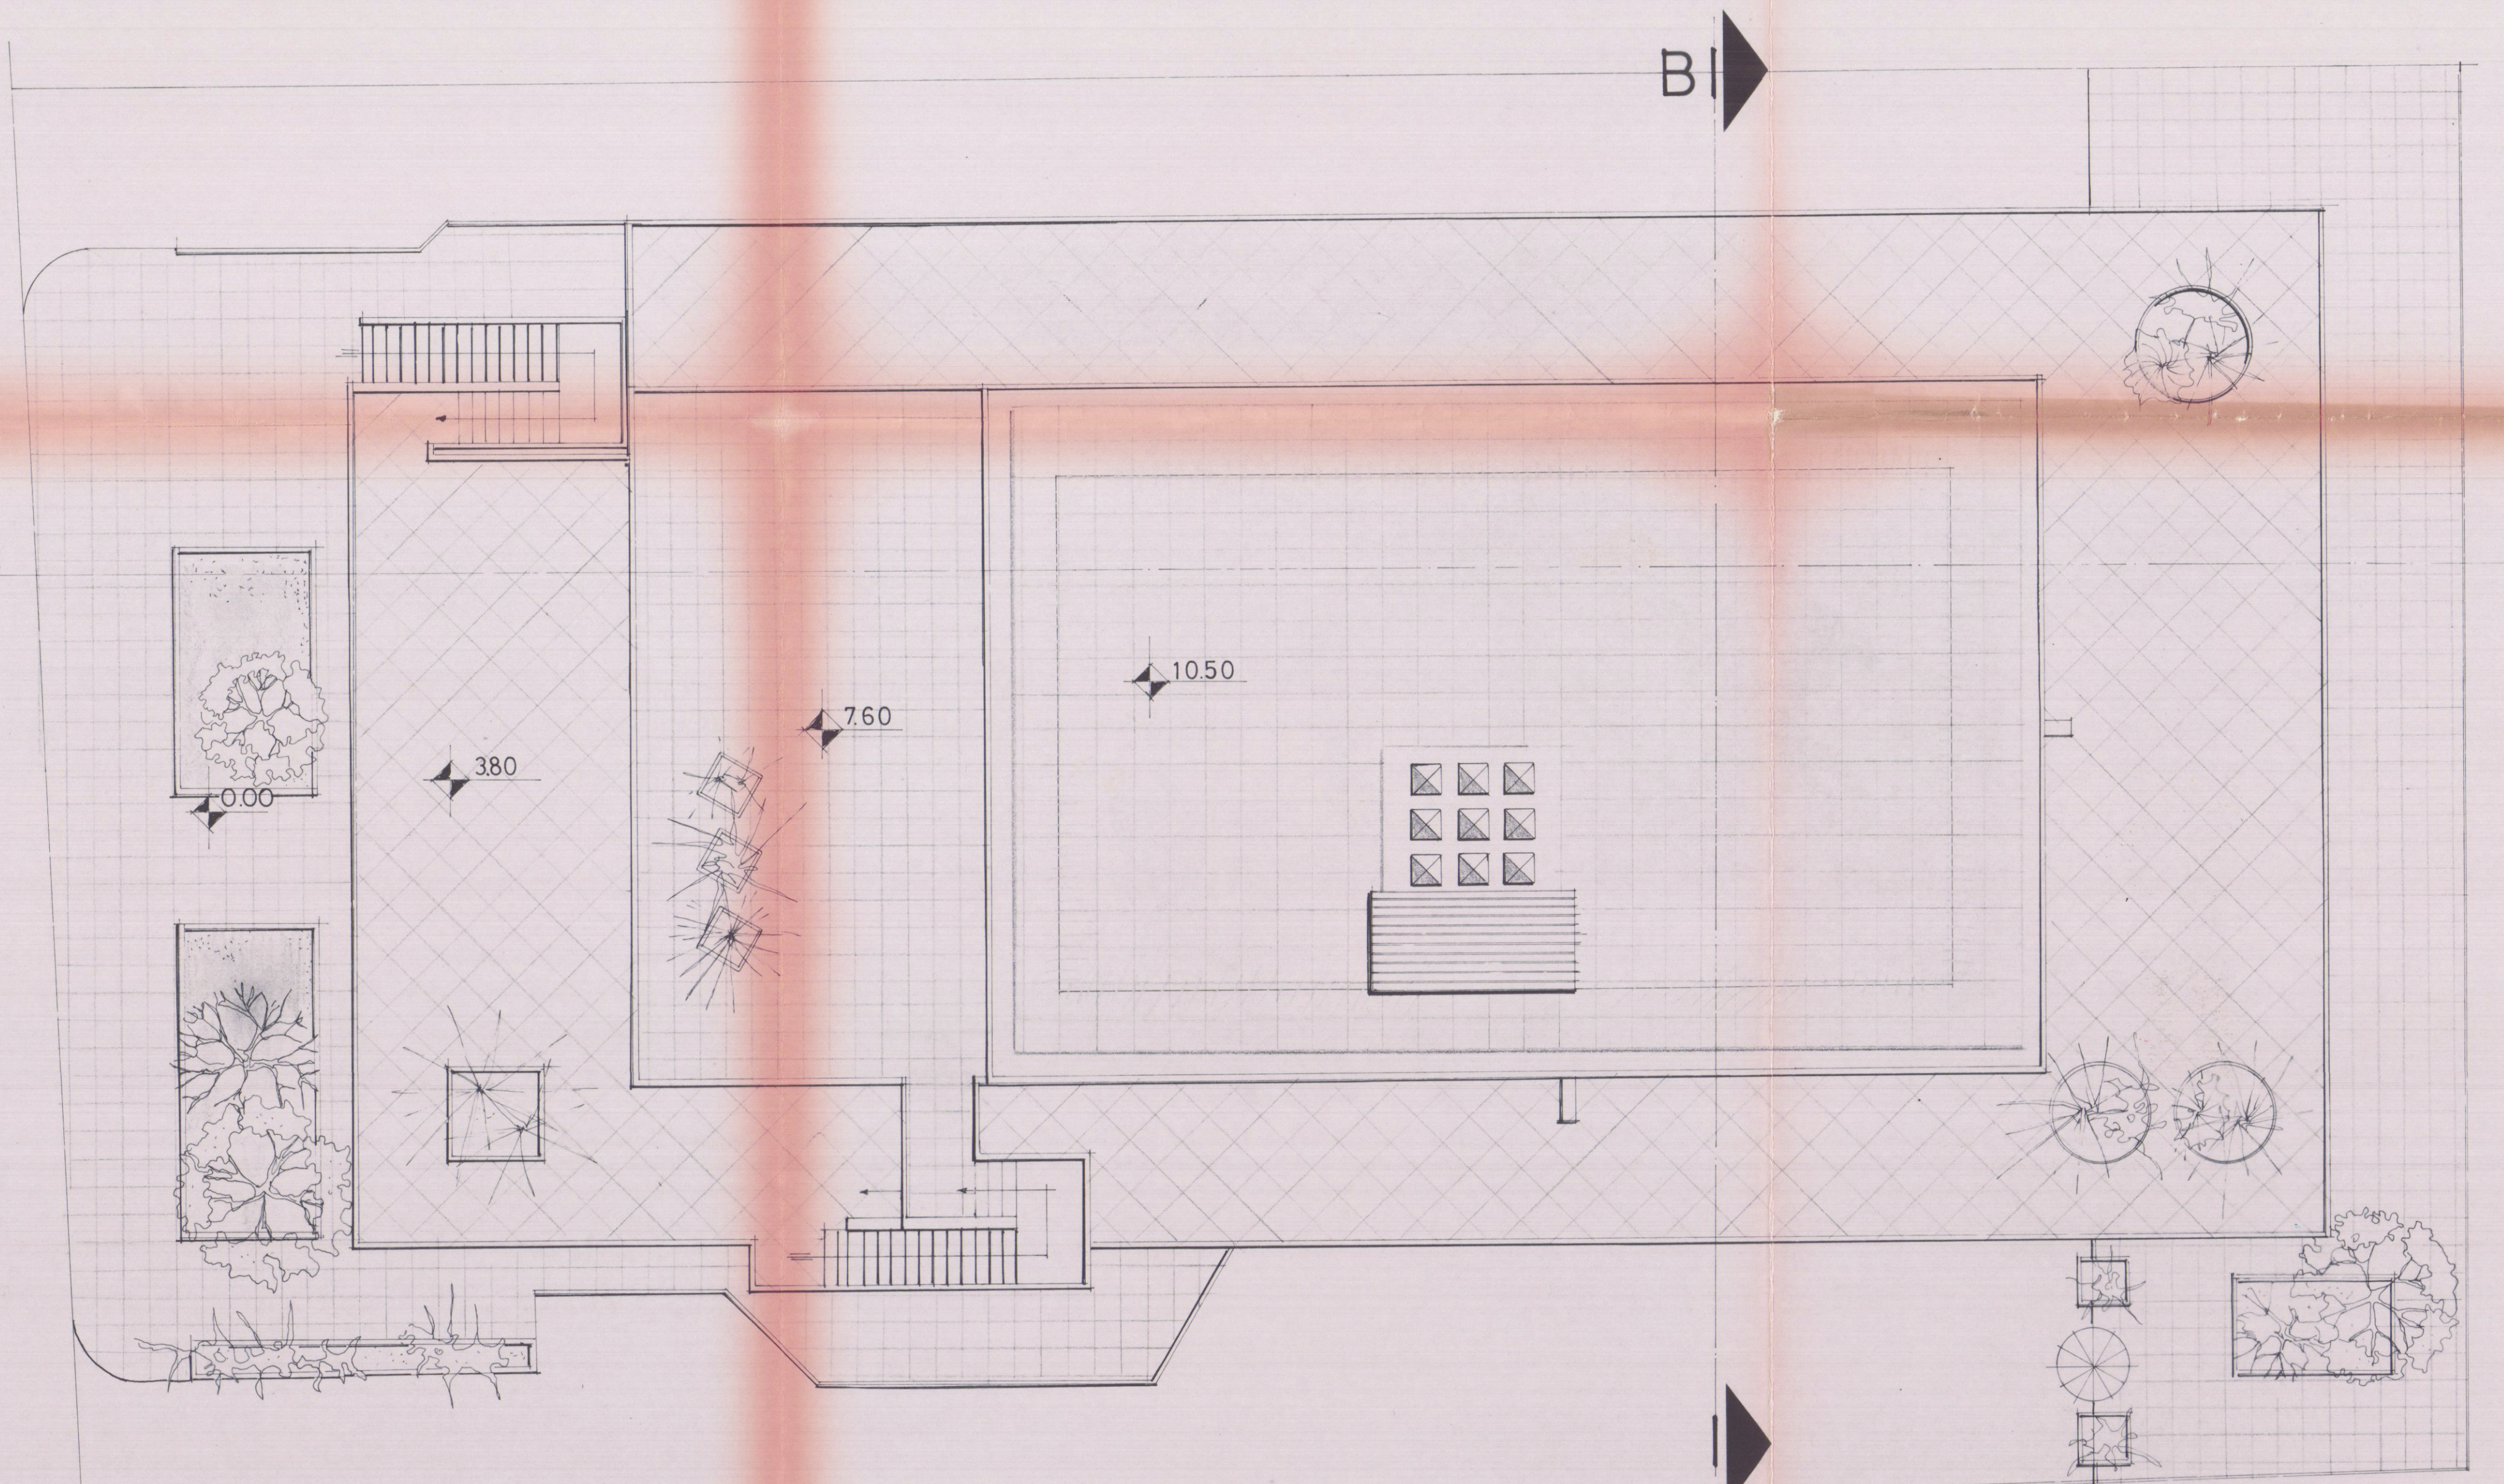

PIANTA PRIMO PIANO

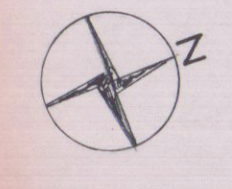

PIANTA COPERTURA

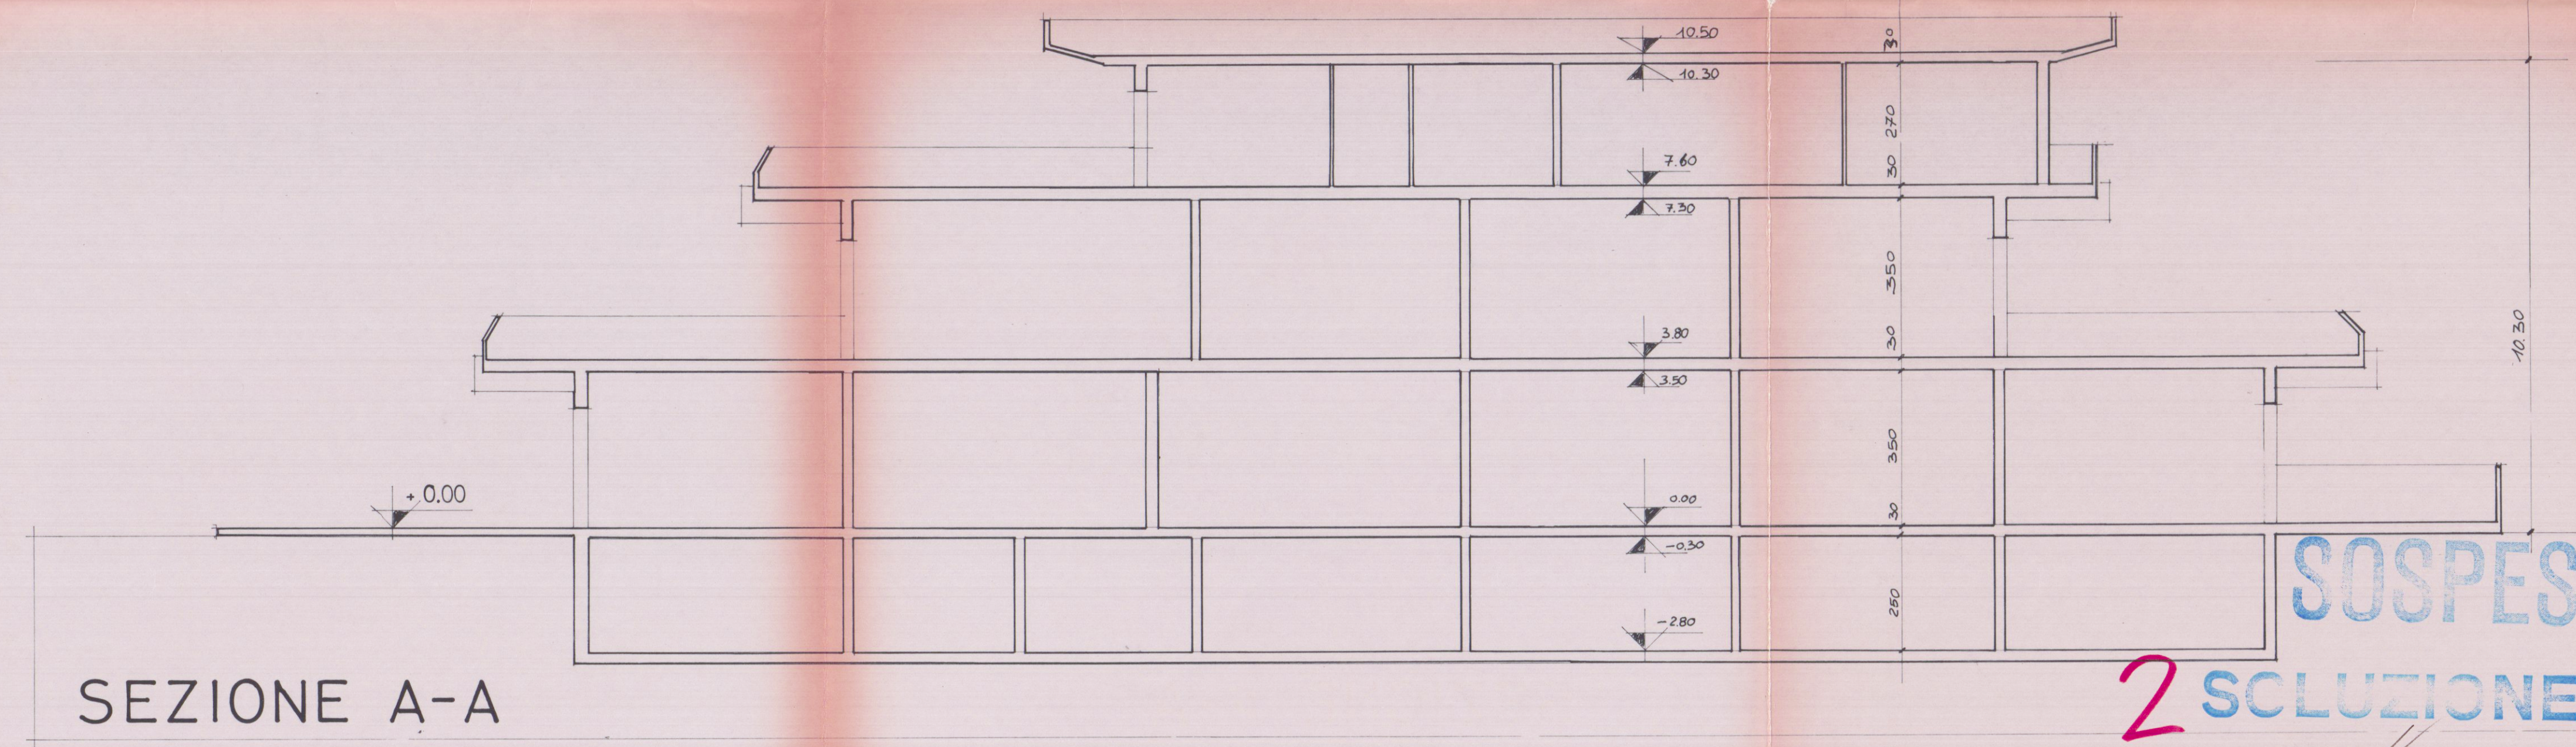

SEZIONE A-A

16 GEN 1984

STUDIO DOTT. ING. PIETRO ORSINI
Piazza Matteotti, 4 - 54033 CARRARA (MS) - tel. 0585/70196 - telex 623588

LAVORO:	OGGETTO DISEGNO:	COMMITTENTE:
PROGETTO DI EDIFICIO AD USO NEGOZI ED UFFICI CONNESSO AD ATTIVITA' PORTUALI - VIME LITORANEO M. di CARRARA	ARCHITETTONICI PER IL COMUNE - PIANTE PRIMO PIANO SECONDO E COPERTURA SEZIONE A-A.	DIG. R. PIERA PERONA E FAUSTO CAPIETTO
DATA: GENNAIO 1984	RAPP. 1:100	REV. DATA SIGLA NUM. PROG.
DIS. TAV. 2		

2^a SOLUZIONE