



RISTRUTTURAZIONE DELLA
 COPERTURA E SISTEMAZIONE
 SOTTOTETTO DEL FABBRICATO
 SITUATO AD AVENZA - IN VIA
 COVETTA N. 18 -

PROPRIETÀ: RICCI MAURIZIO -


REGIONE TOSCANA
 Ufficio del Genio Civile di Massa Carrara
 Elaborato allegato alla denuncia presentata
 ai sensi della Legge n. 64/1974 e L.R. n. 88/1982
 Pratica S. n.
 Massa, il 20 GIU. 1995

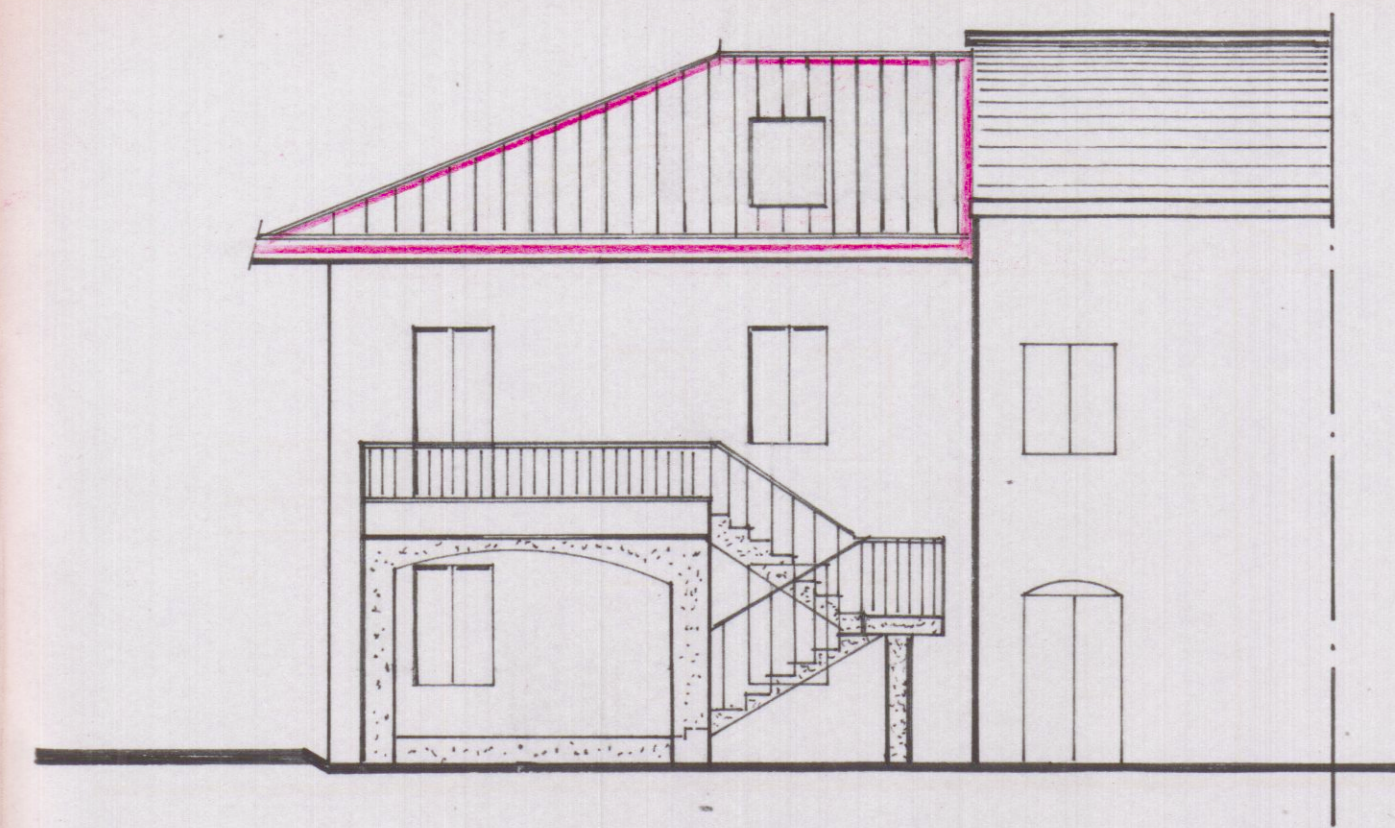


-PROSPETTO-

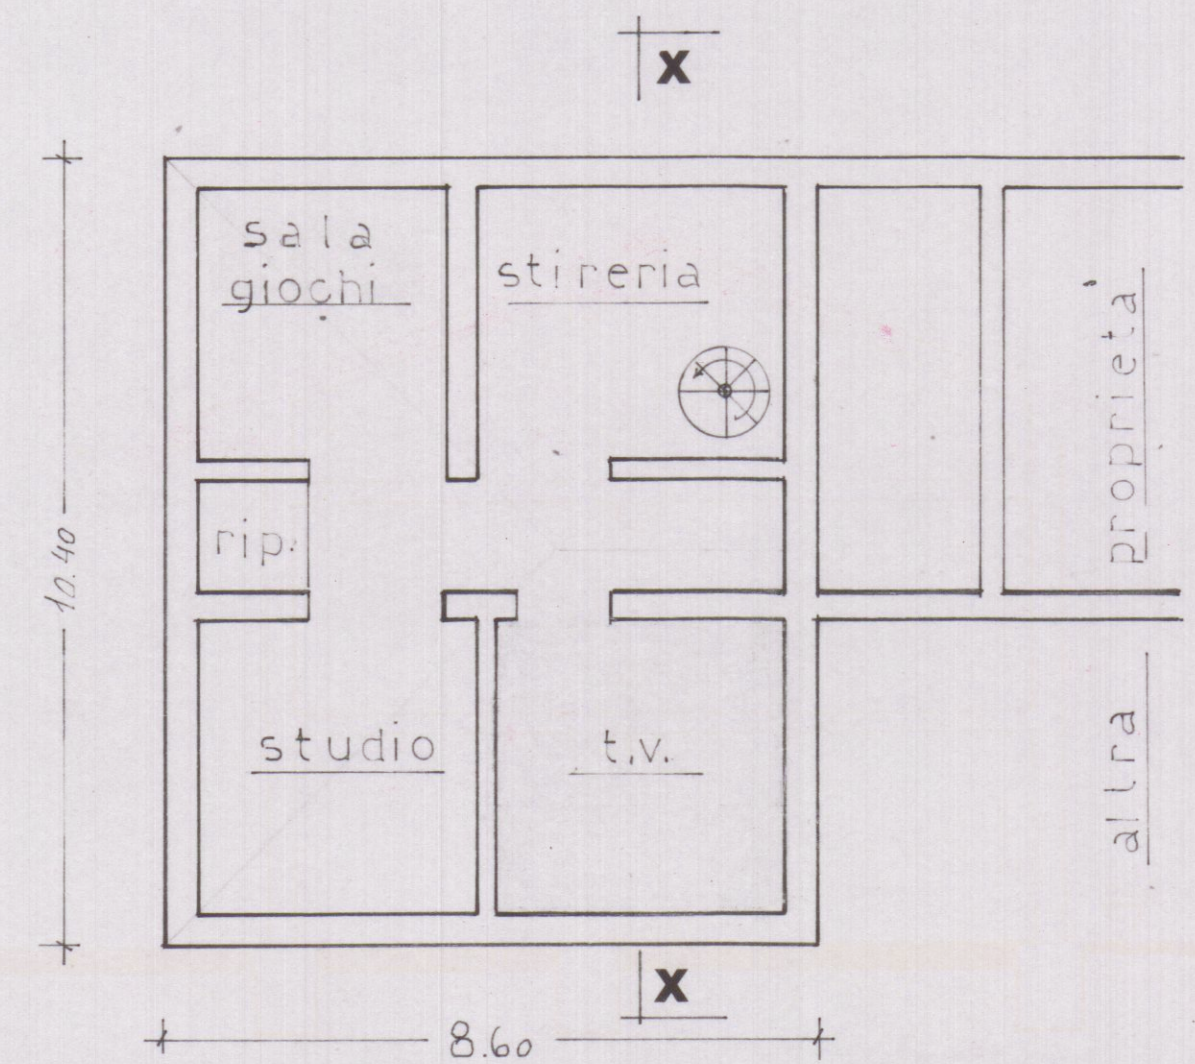

PIANTA SOTTOTETTO


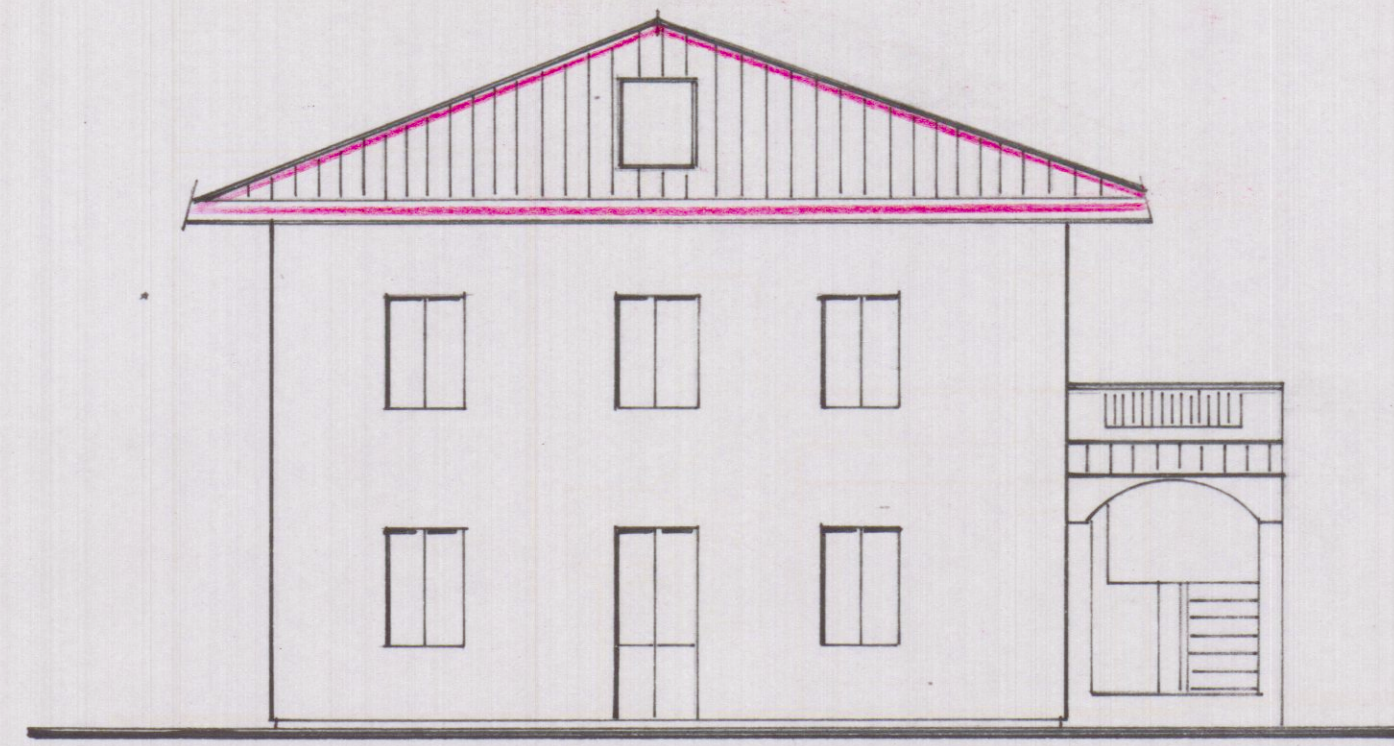


-LATO SINISTRO-

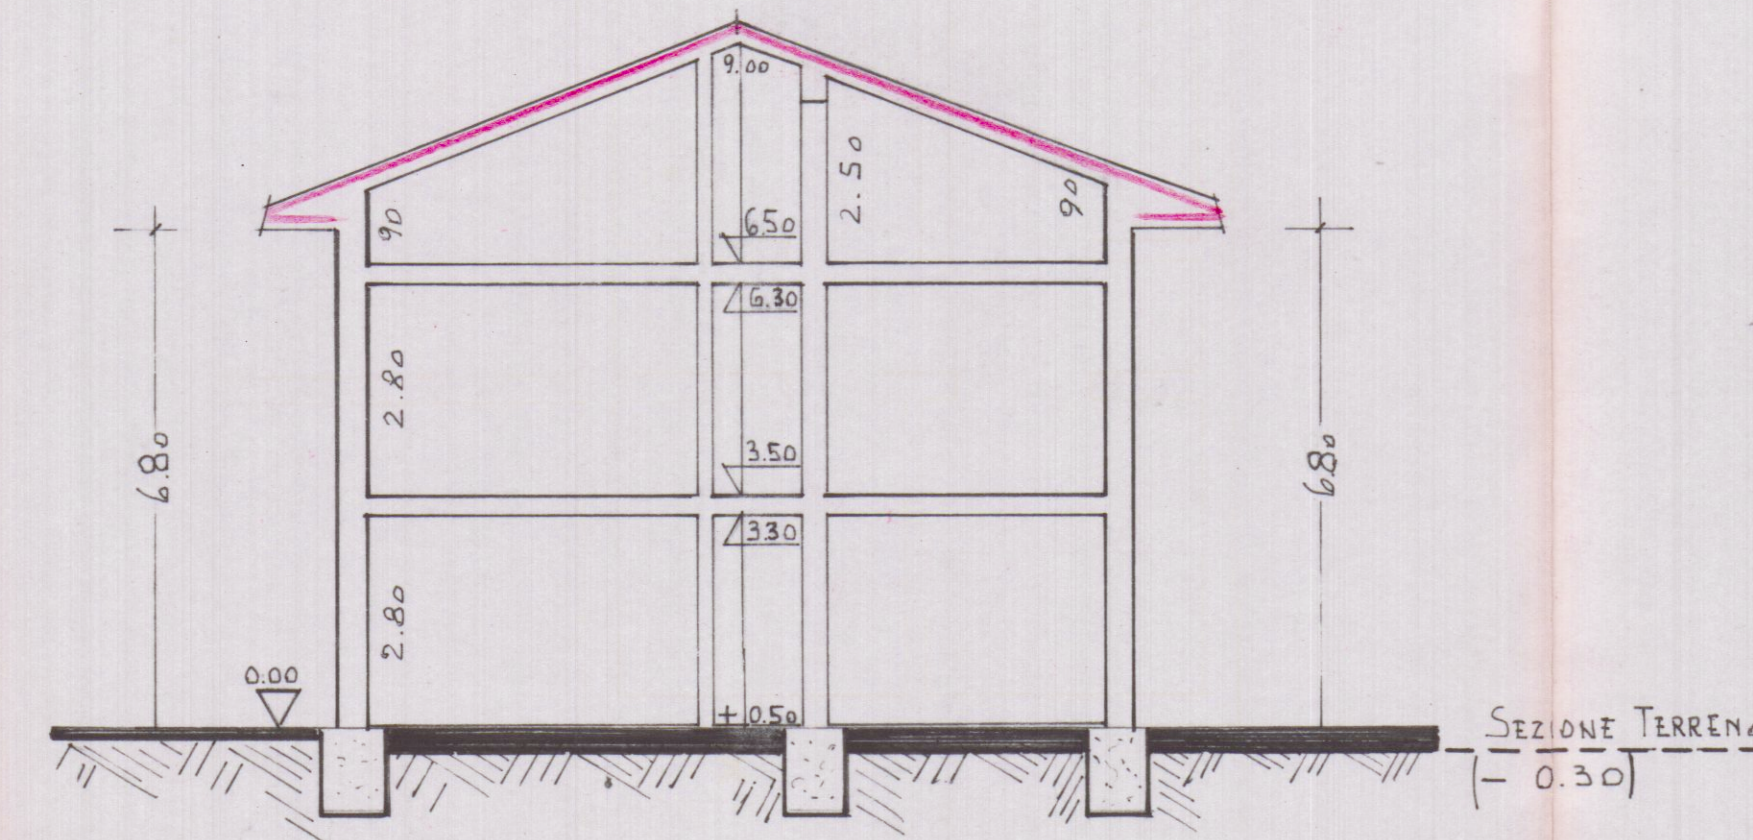


SEZIONE X-X

SCALA = 1:20 - PARTICOLARE DI GRONDA -

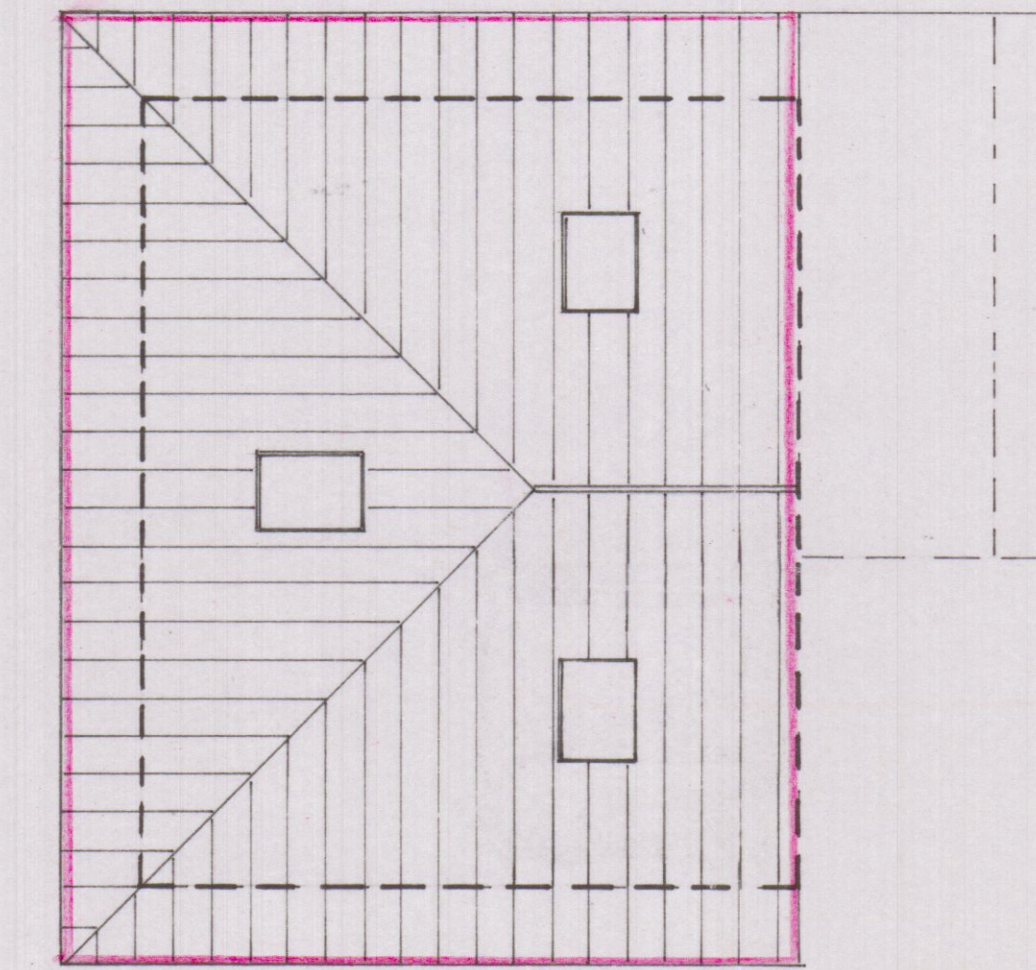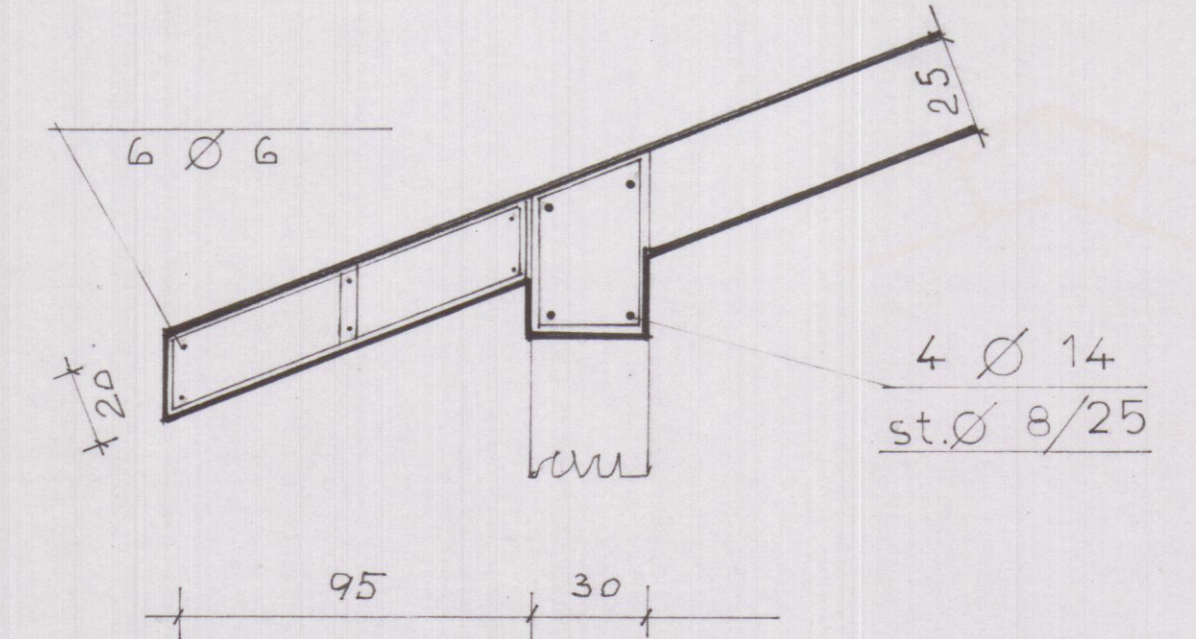

-COPERTURA-

-COLMO-

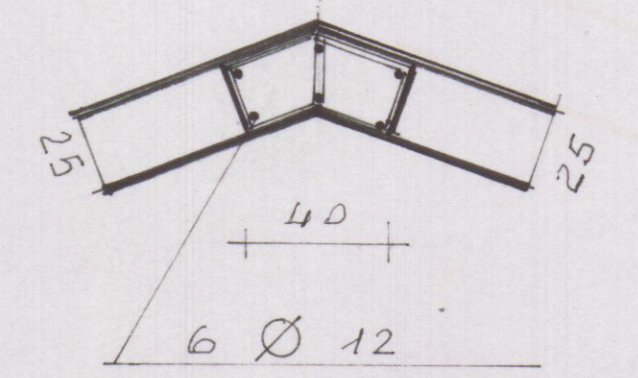

SCALA = 1:100 - SISTEMAZIONE ESTERNA

