



PIANTA COPERTURA

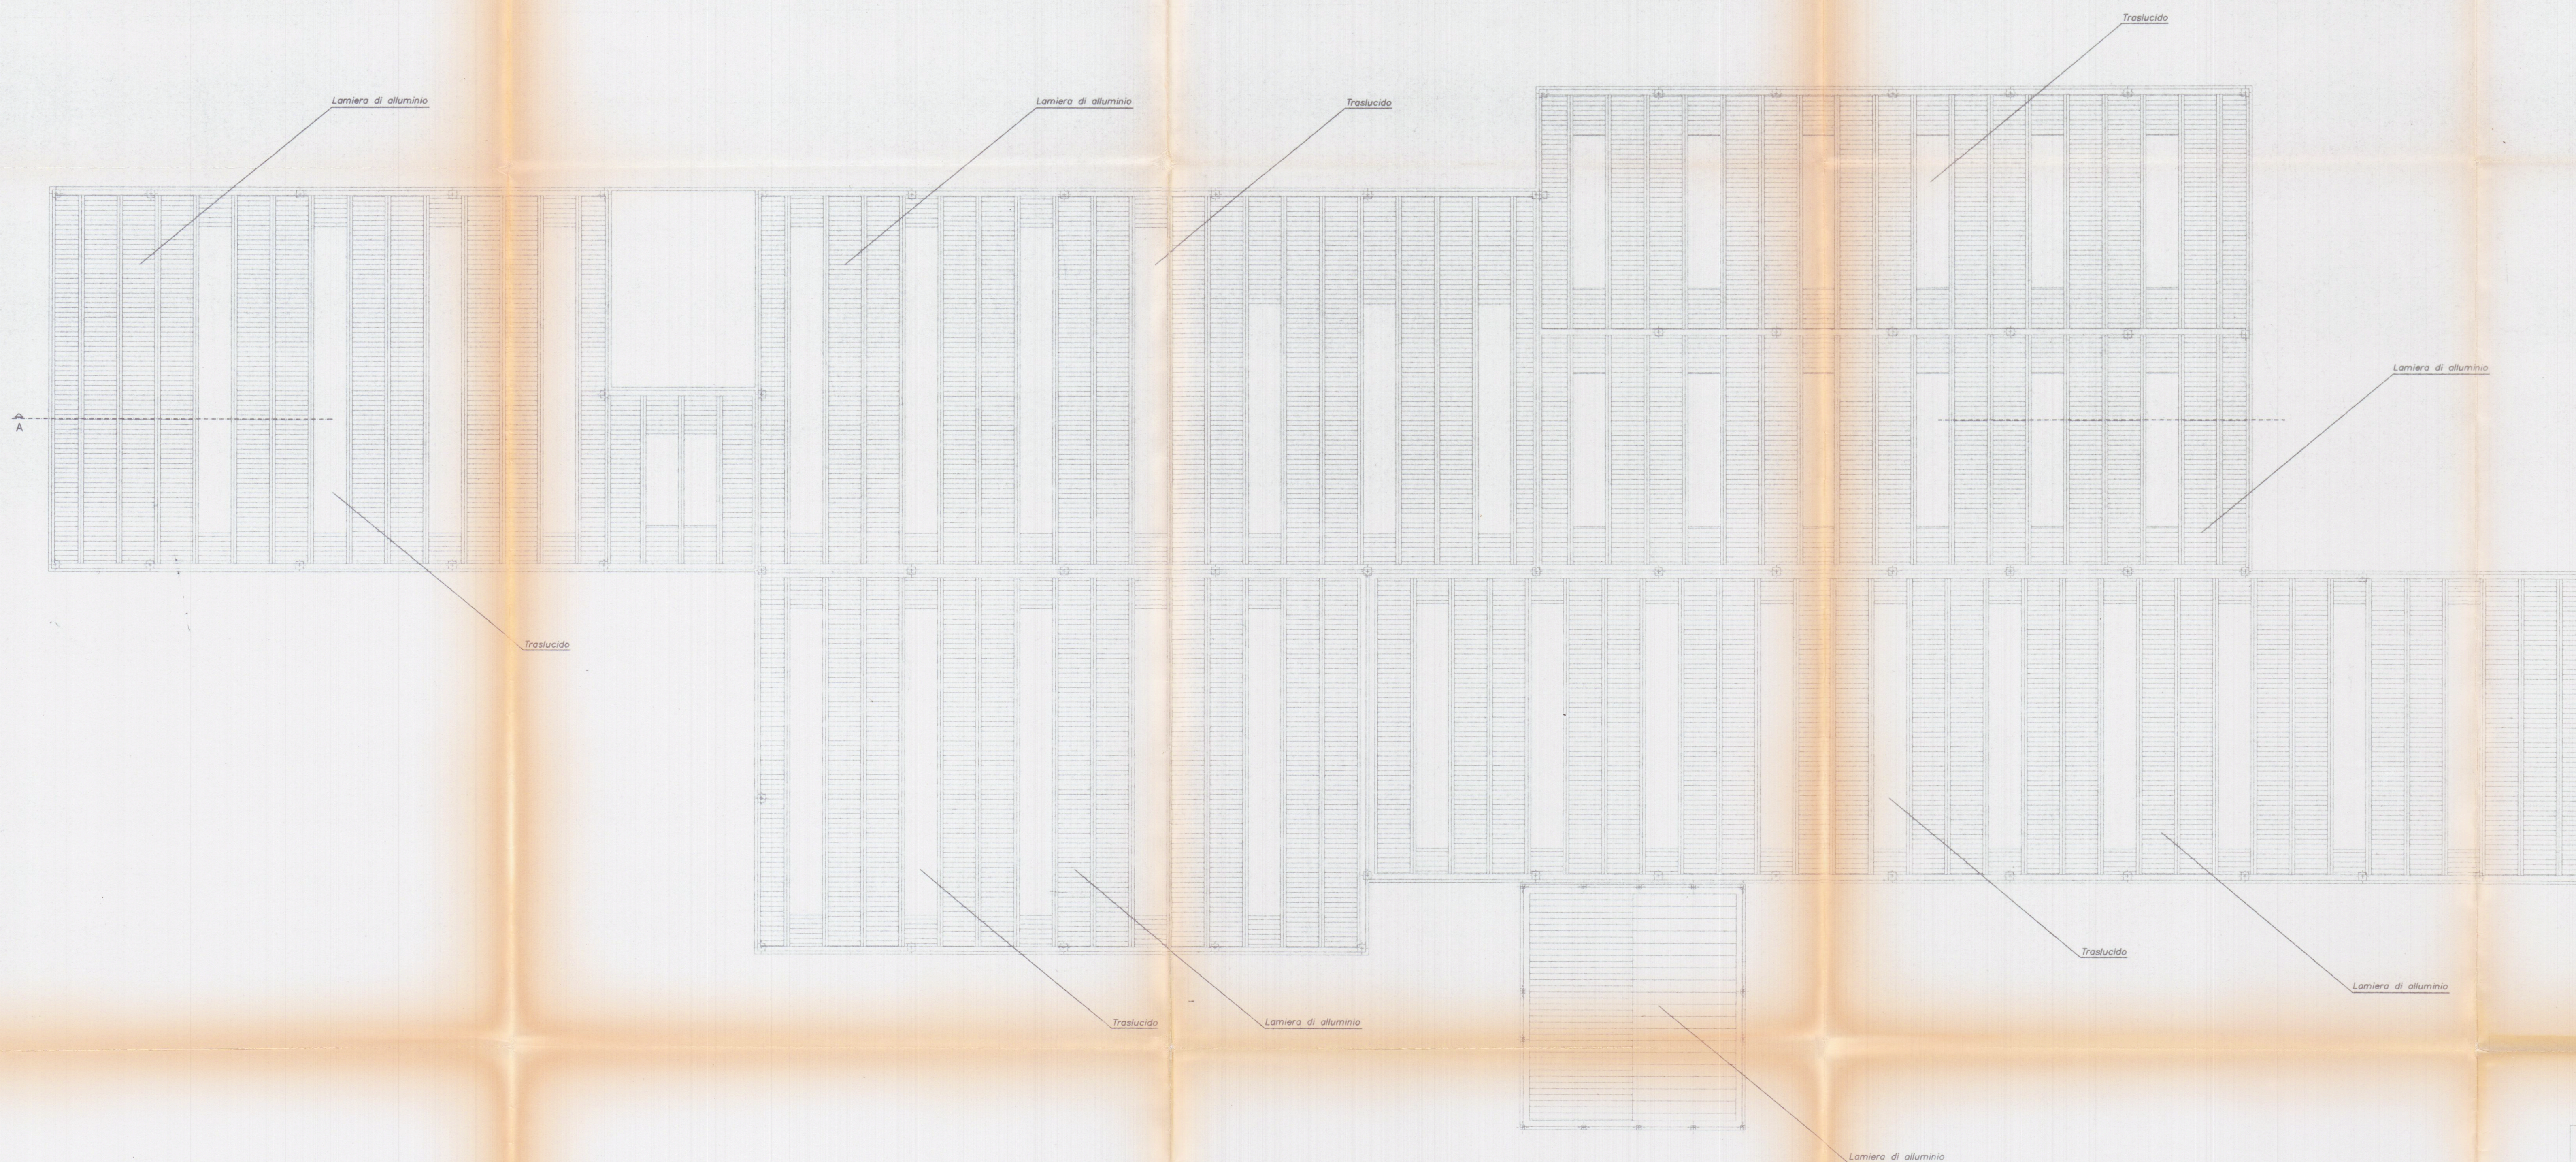


PARERE FAVOREVOLE
del Consorzio Zone
Industriale Apuana
Salvo i diritti dei terzi, salvo le autorizzazioni di altri Enti 2-9 MAR. 1999

IL PRESIDENTE
(Sede Sociale Massa)

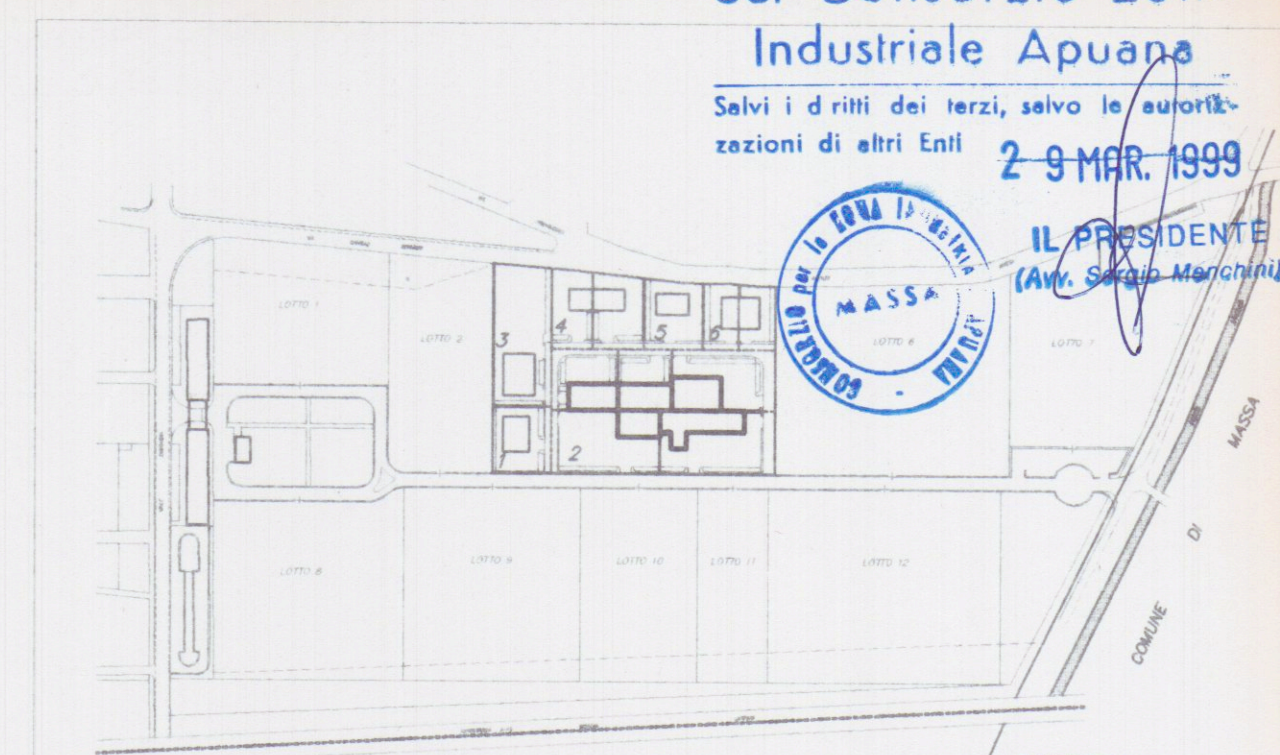

Planimetria di riferimento

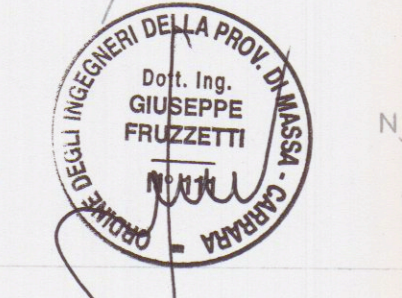

PROGETTAZIONE:
Studio Tecnico Ing. Giuseppe FRUZZETTI

COMMITTENTE:
Società Cooperativa Consortile MARMO a.r.l.

PROPRIETÀ	Società Cooperativa Consortile MARMO a.r.l.	5_COPER
OGGETTO	Progetto di capannone industriale Lotto 2	1:200
STUDIO	PIANTA COPERTURA	