

Comune di Carrara



Oggetto

Sopraelevazione di fabbricato
per civile abitazione
Sistemazione esterna

Disegno



APPROVATO

	Planimetria	Piante	Prospetti	Sezioni
Scala	1:200			1:200

Dati
Catastali

	Foglio	Mappale
Terreni		
Fabbricati	51	171

Dati

Proprietà

VIOLA Antonio

FABBIANI

Maria Paola

Località

Via Montebello
FOSSOLA

Progettista

Gozzani ING.
Silvano

COMUNE DI CARRARA
SETT. URBANISTICA
Approvato dal Sindaco alle condizioni
indicate nelle deliberazioni del Consiglio
del 15/11/1998
elab. grafico di ...
n° ... del 15/11/1998
L' Istruttore Tecnico
Marchi Geom. Audio

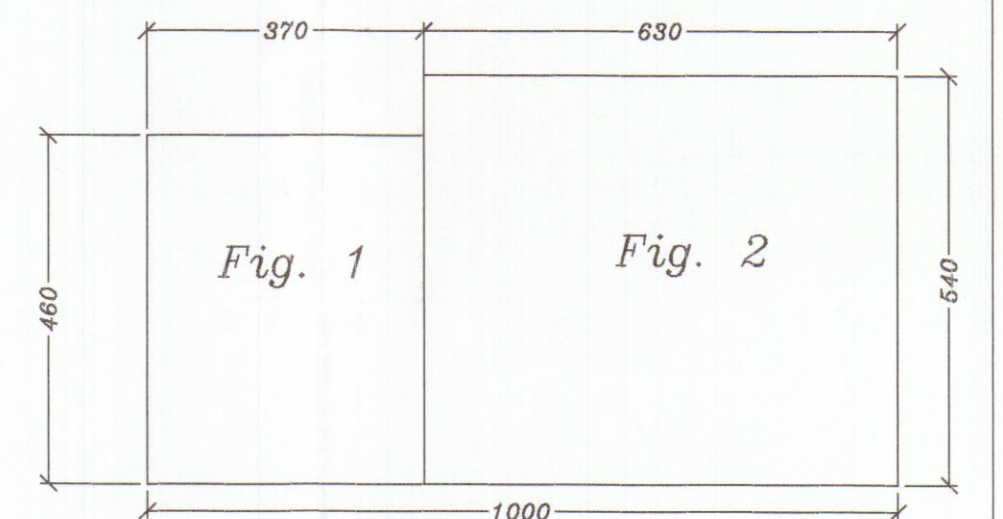
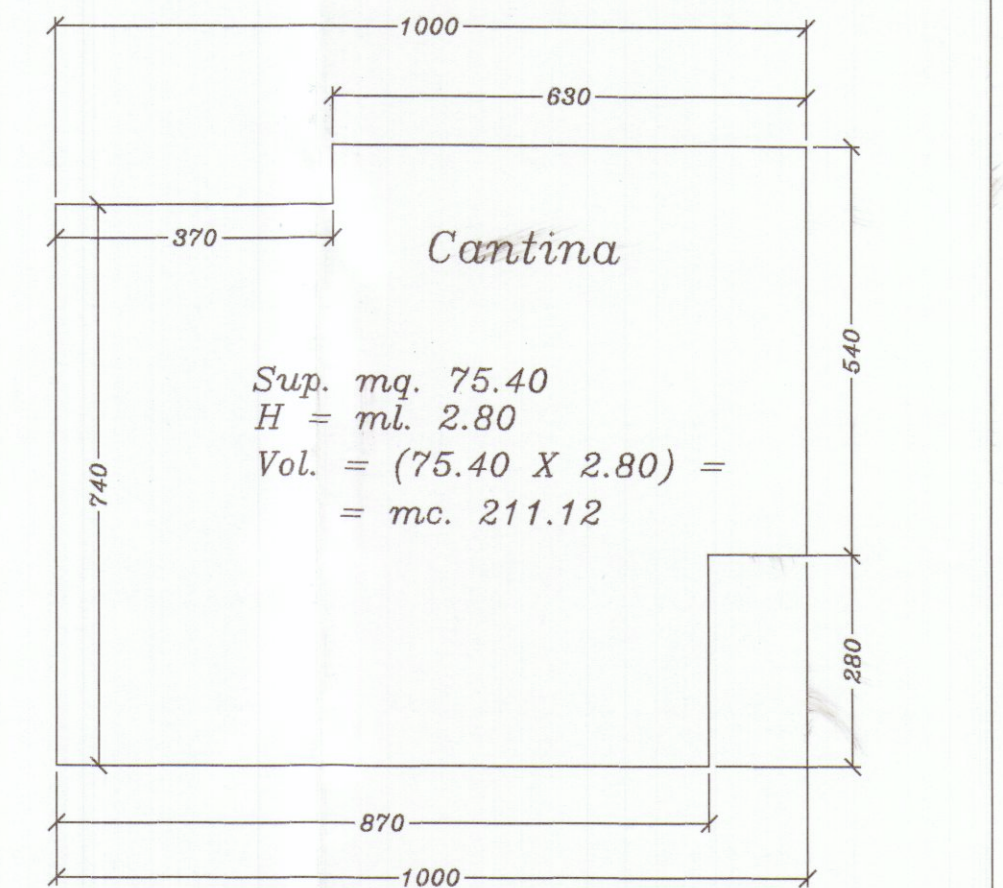
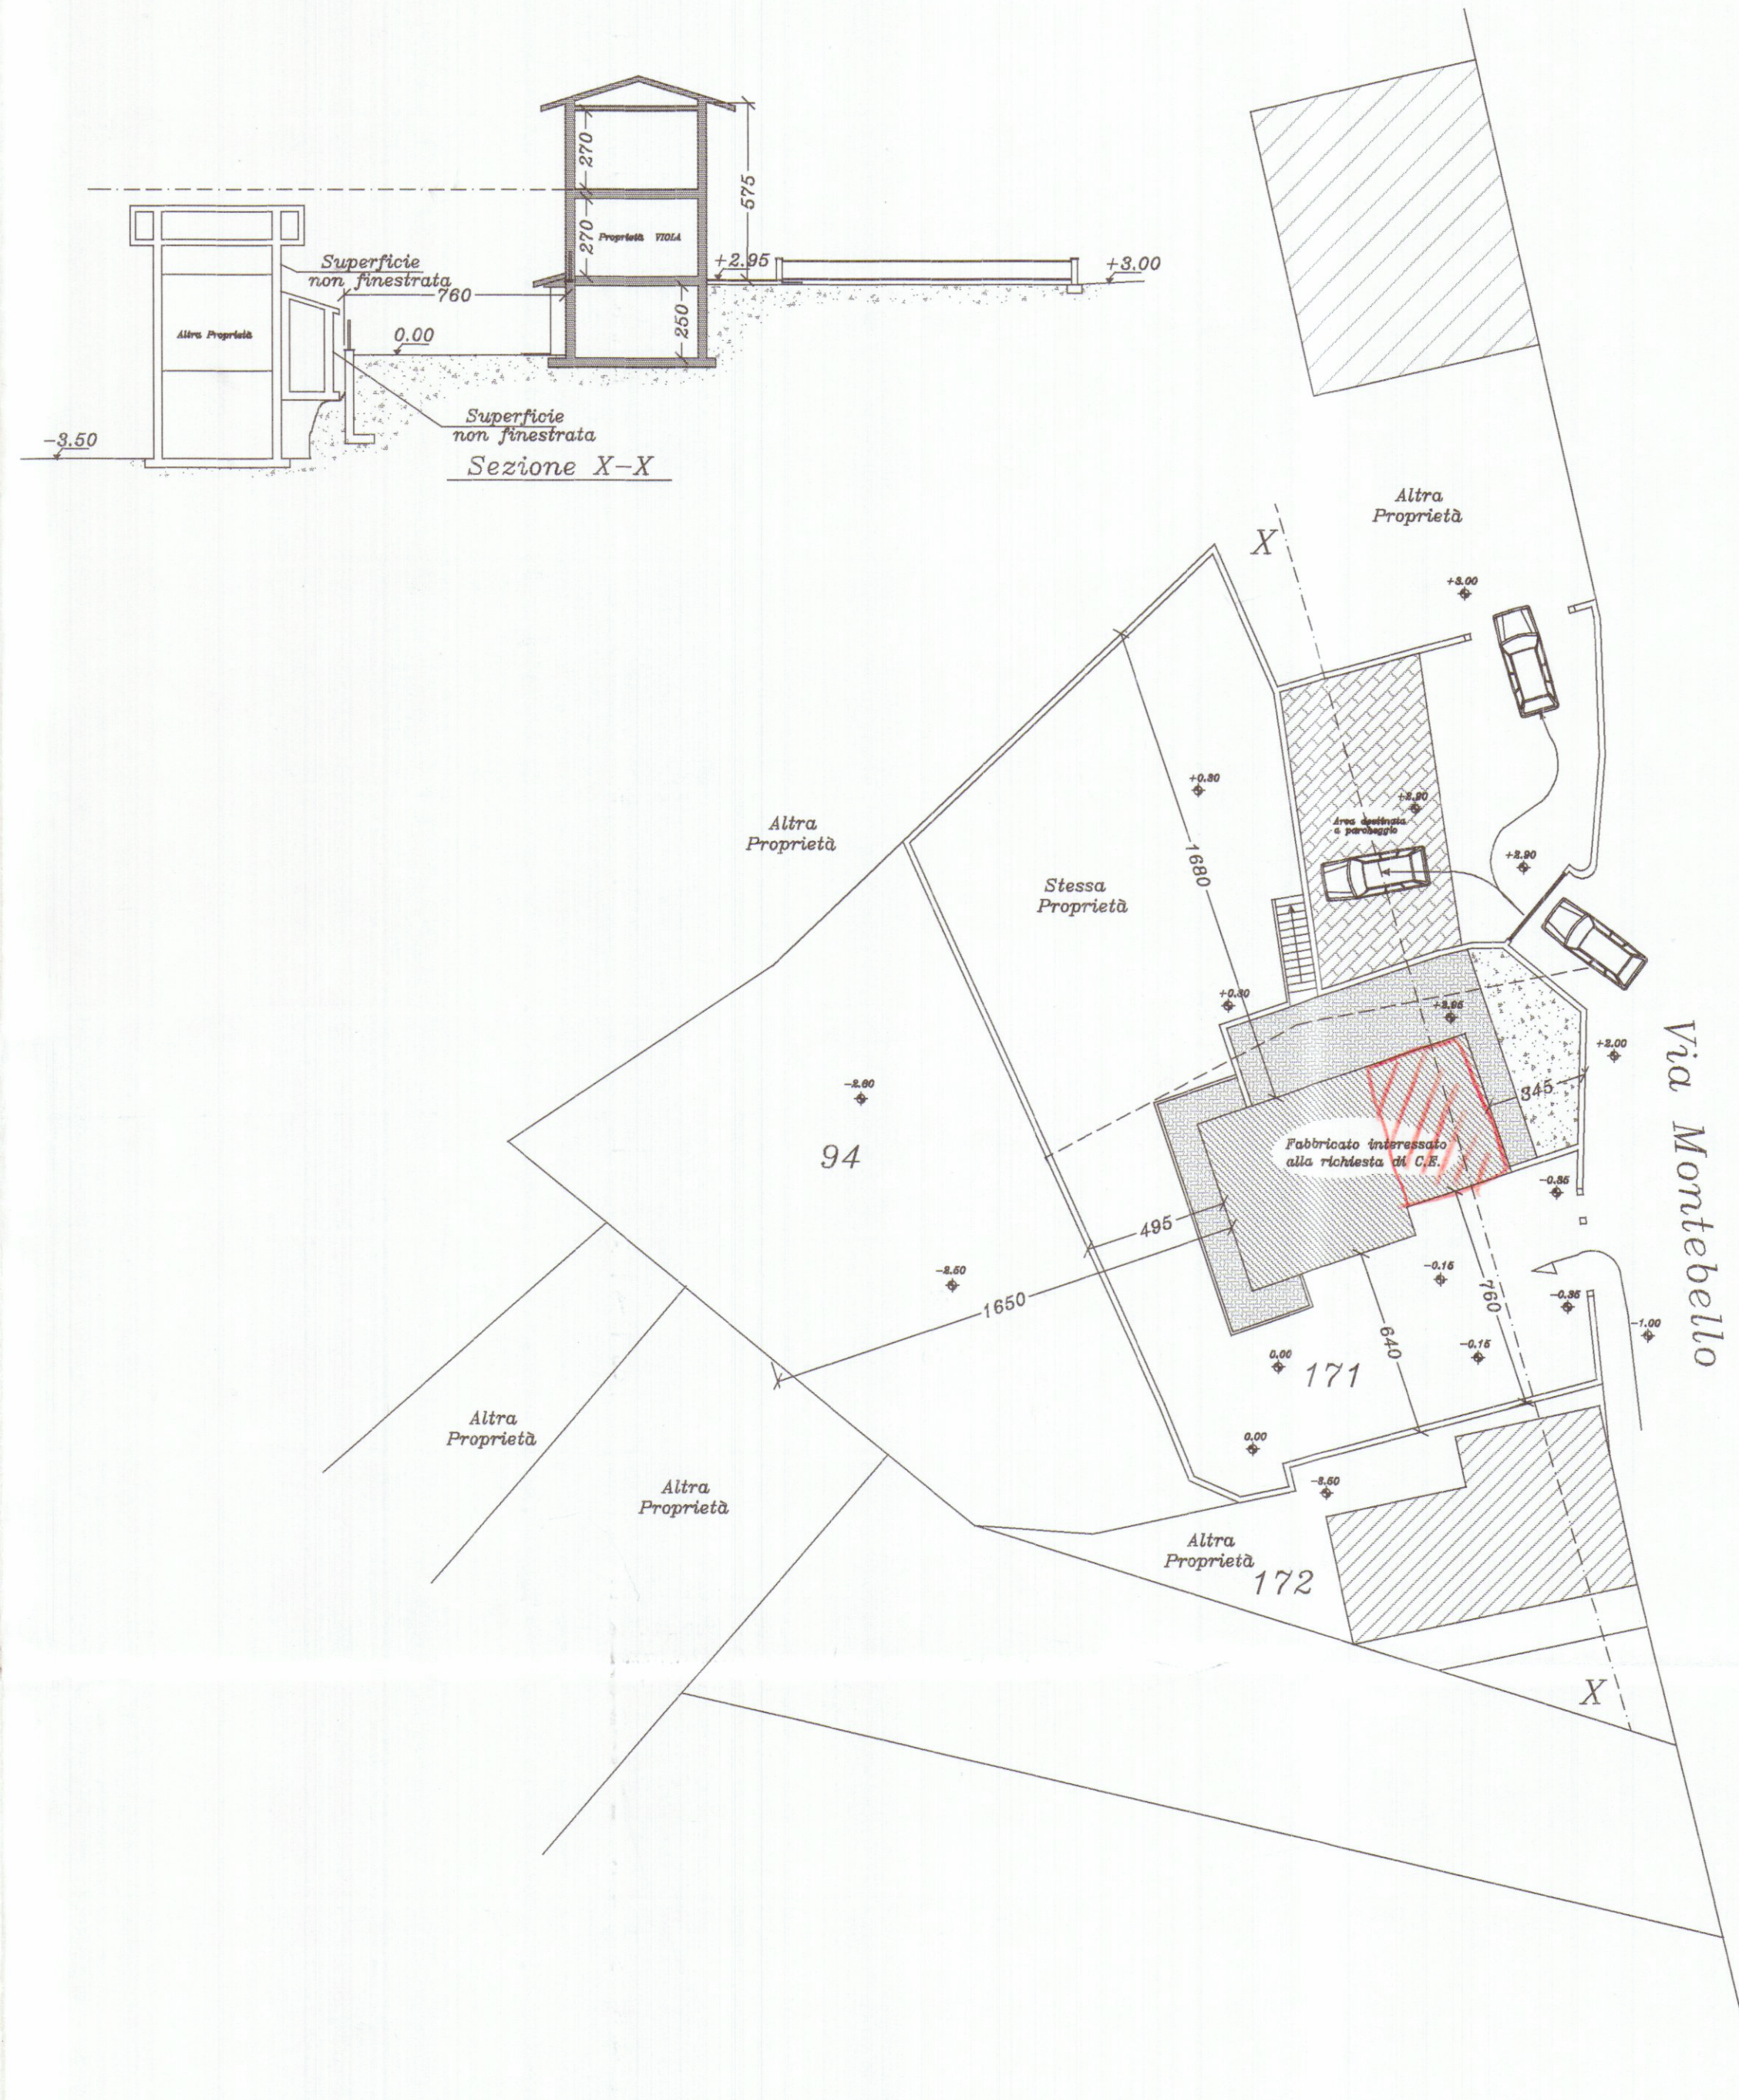


Figura	Sup. (mq.)	H. (ml.)	Vol. (mc.)
1	17.02	2.90	49.35
2	34.02	5.75	195.61
Tot.			244.96

Destinazione di zona
- Sottocategoria R3 (Adeguamento)
- Sopraelevazione parziale di fabbricato
per civile abitazione

Dati Urbanistici

- Situazione esistente -

Superficie coperta mq. 51.88
Volume esistente mc. 244.96

- Intervento di progetto -

Ampliamento di progetto mq. 17.74
Volume di progetto mc. 47.89