

Dott. Arch. RODOLFO BASSANI
 Via M. Fiorillo, 6 - MARINA DI CARRARA - Tel. 56.827
 02 - GG. PROPOSTA
 TITOLO: PROGETTO DI AMPLIAMENTO
 FABBRICATO INDUSTRIALE IN
 COMUNE DI CARRARA
 COMMITTENTE: LEONARDI LIDIA in Carli

Cod. Fisc. 853 RIF. SINT. CARRA



1000
 1000

FABBRICATO INTERESSATO ALL'AMPLIAMENTO	
ESISTENTE:	
1) 5,75 x 3,00 = mq 17,25 x 3,00 = mc 51,75	
2) 24,40 x 17,00 = // 414,80 x 5,50 = // 2281,40	
mq 432,05	mc 2333,15
PROGETTO:	
3) 5,50 x 17,00 = mq 93,50 x 5,50 = mc 514,25	

ALTRI FABBRICATI	
MAPP. 343: mq 1118,52 x 4,20 = mc 4697,78	DEP. MATTORELLE
" 72,00 x 2,70 = " 194,40	SPOGLIATOI
MAPP. 310: " 160,25 x 2,70 = " 432,67	SERVIZI VARI
MAPP. 311: " 105,80 x 3,00 = " 317,40	UFFICI

TOTALE VOLUME ESISTENTE	MC. 7875,40
VOLUME DI PROGETTO	// 514,25
	MC. 8489,65
TOTALE SUP. COP. ESISTENTE	MQ 1888,62
SUP. COP. DI PROGETTO	// 93,50
	MQ 1982,12

DESTINAZIONE DA P.R.Q.
 ZONA INDUSTRIALE

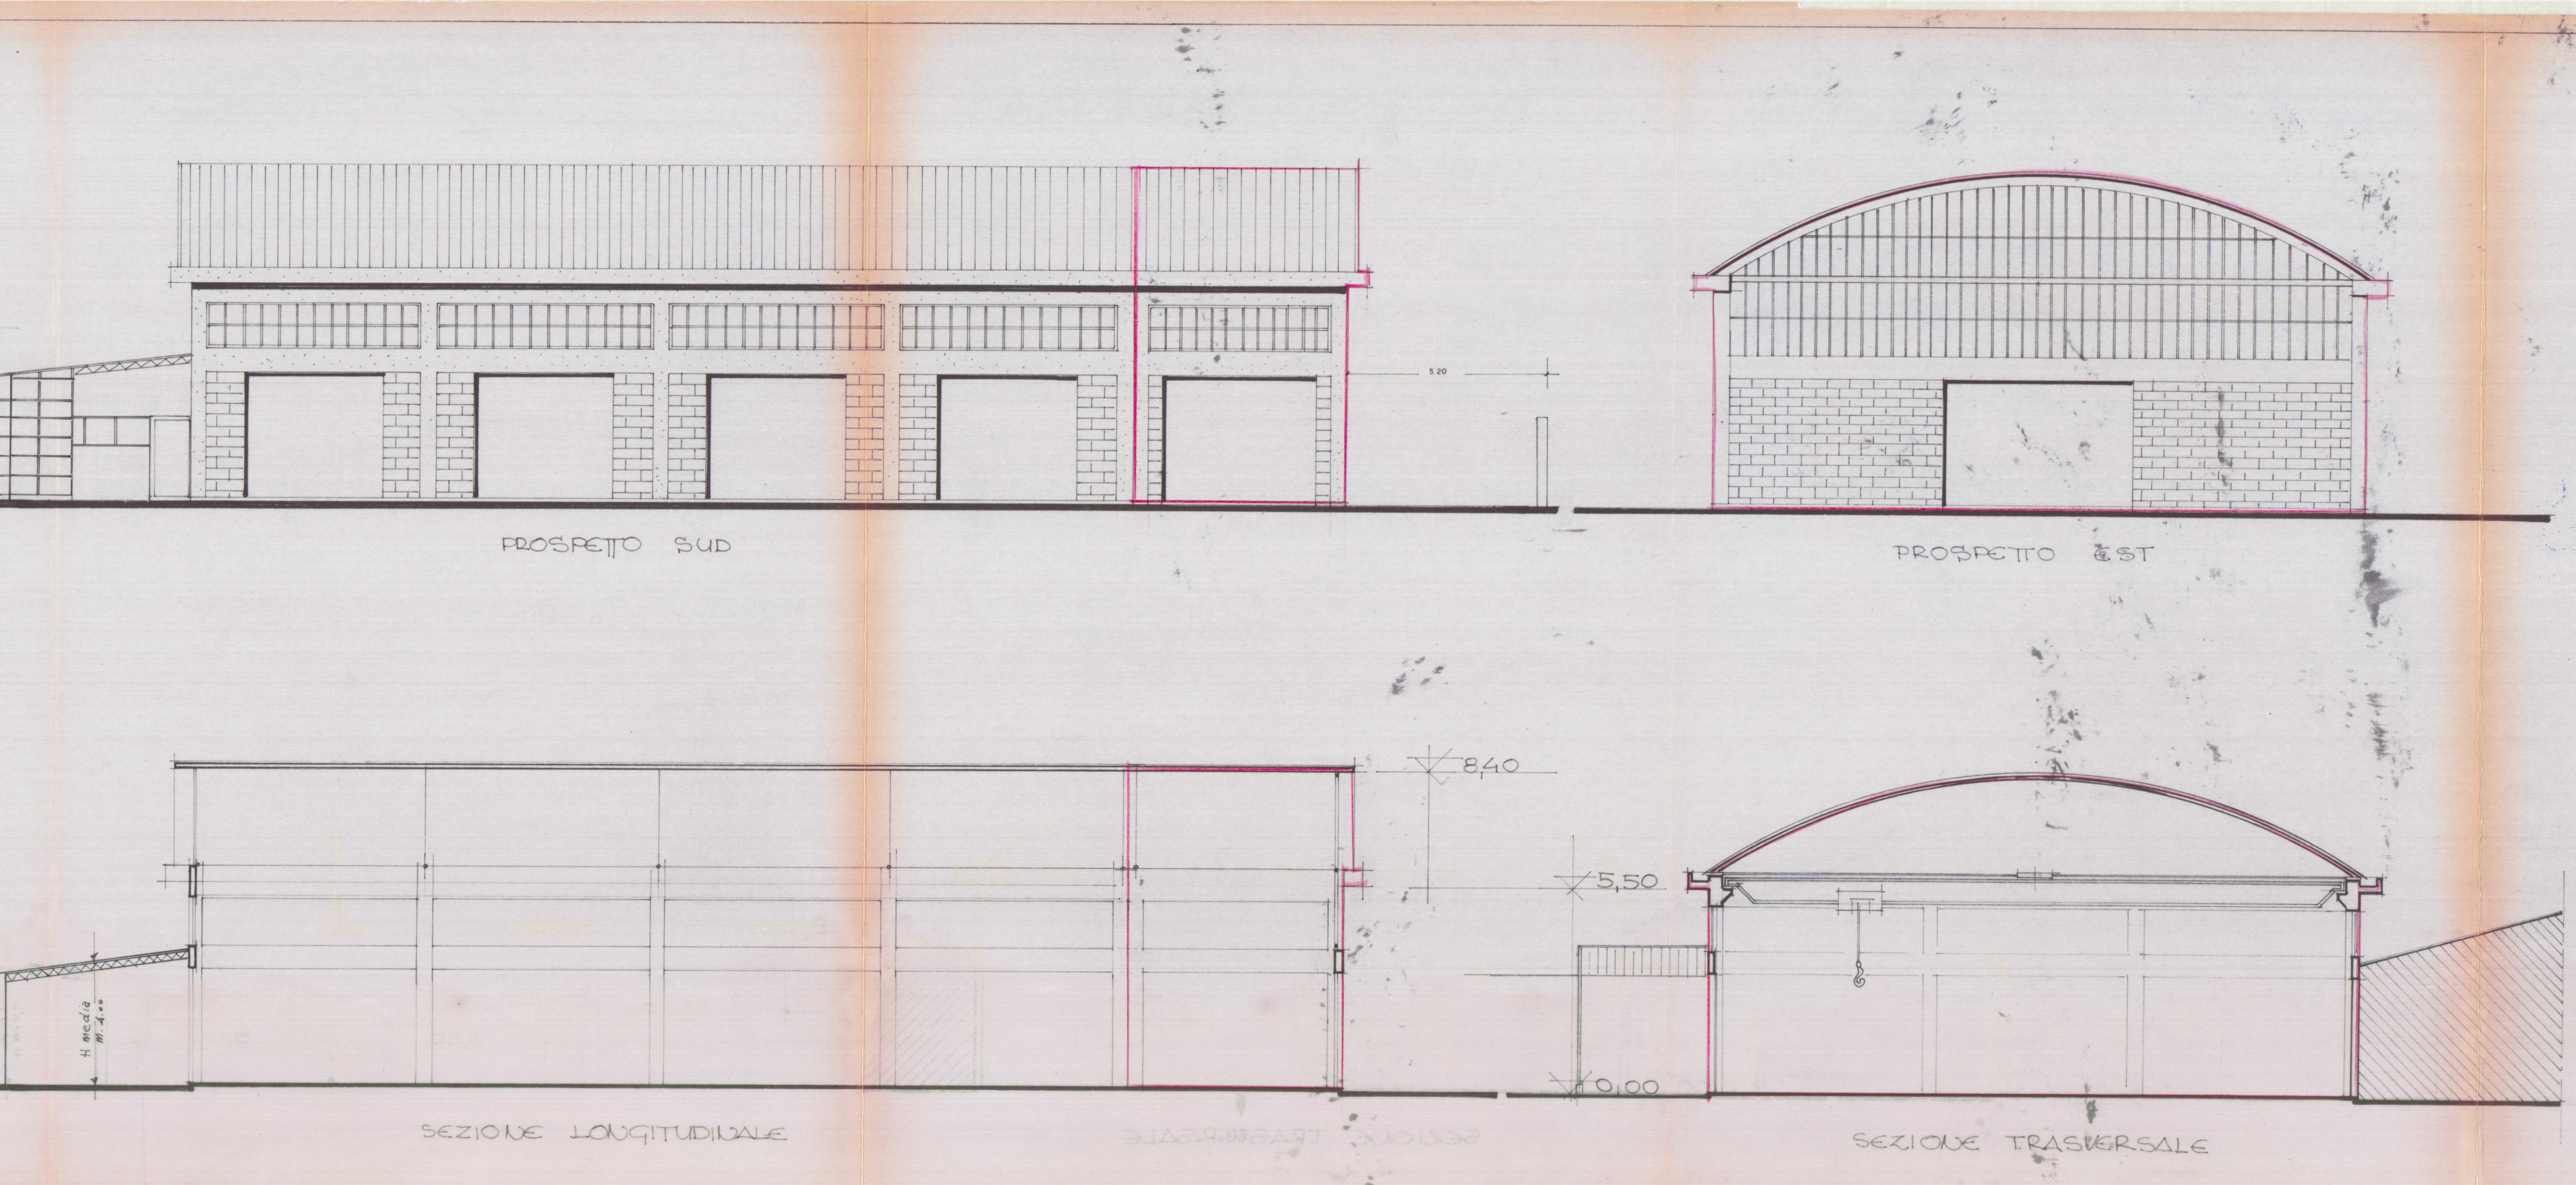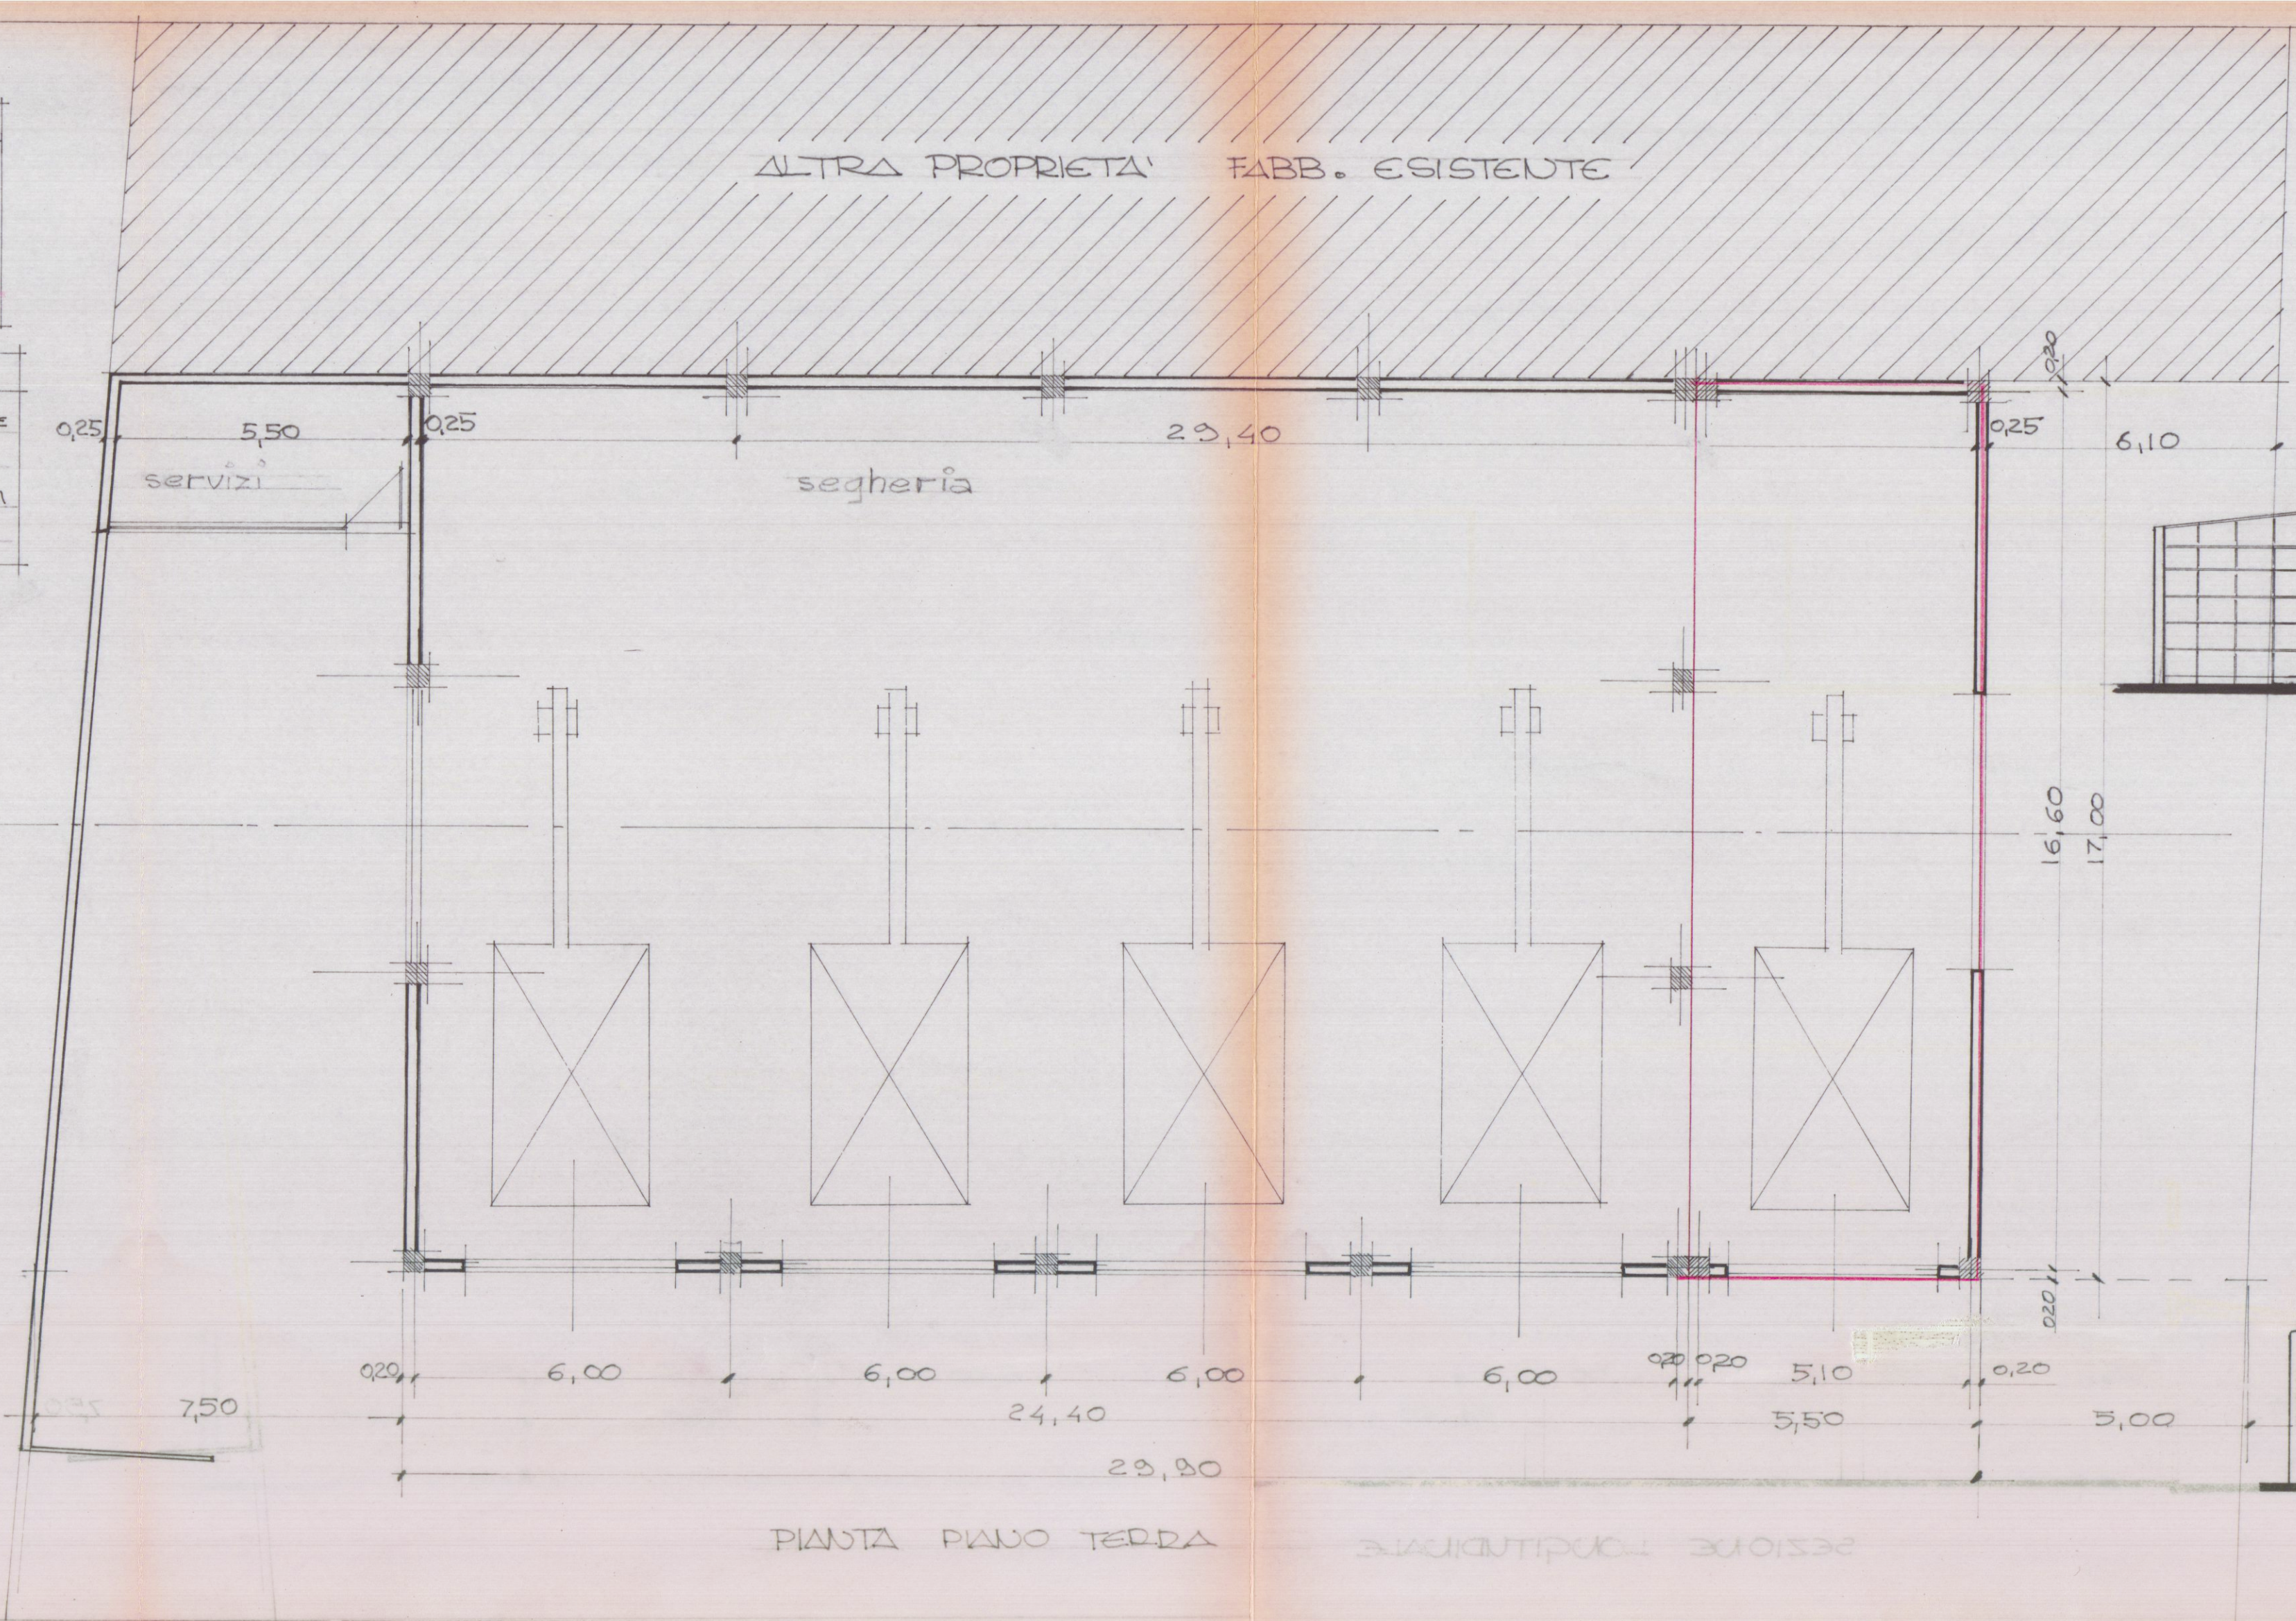

APPROVATO
 CONTRASTO
 IL TECNICO

Approvato dal Sindaco alle condizioni
 Indicate nella Concessione Edilizia
 N. 374 del 3-1-OTT. 1990
 IL DIRIGENTE 1° DIPARTIMENTO
 Arch. Roberto Martini