
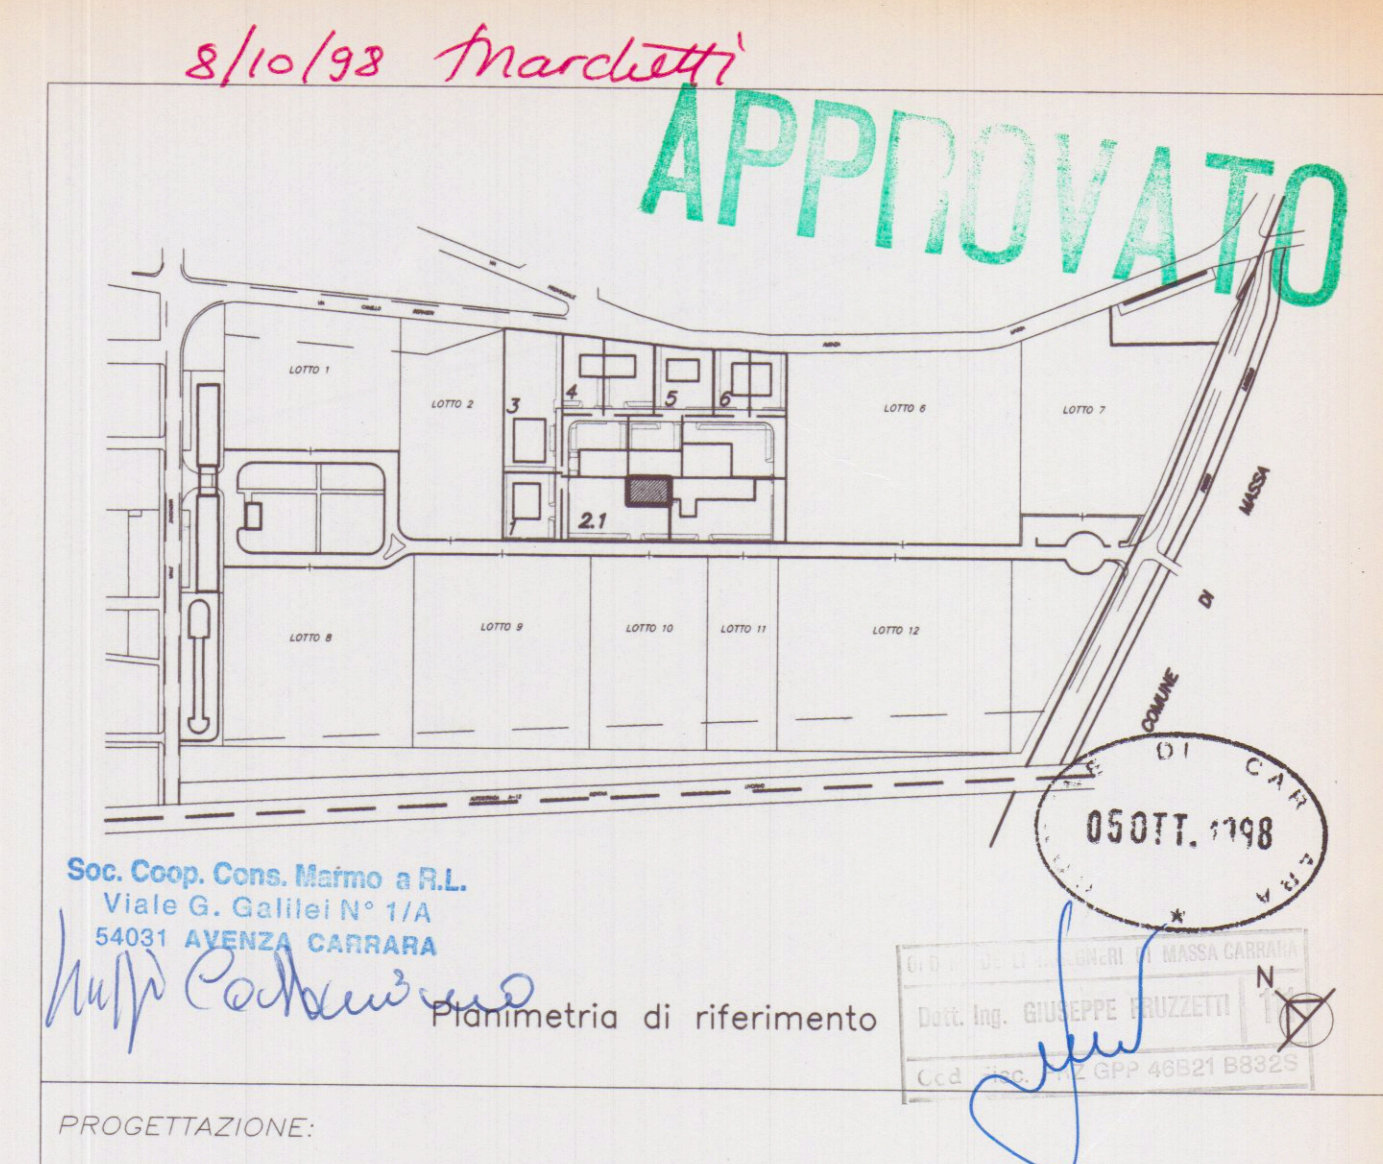


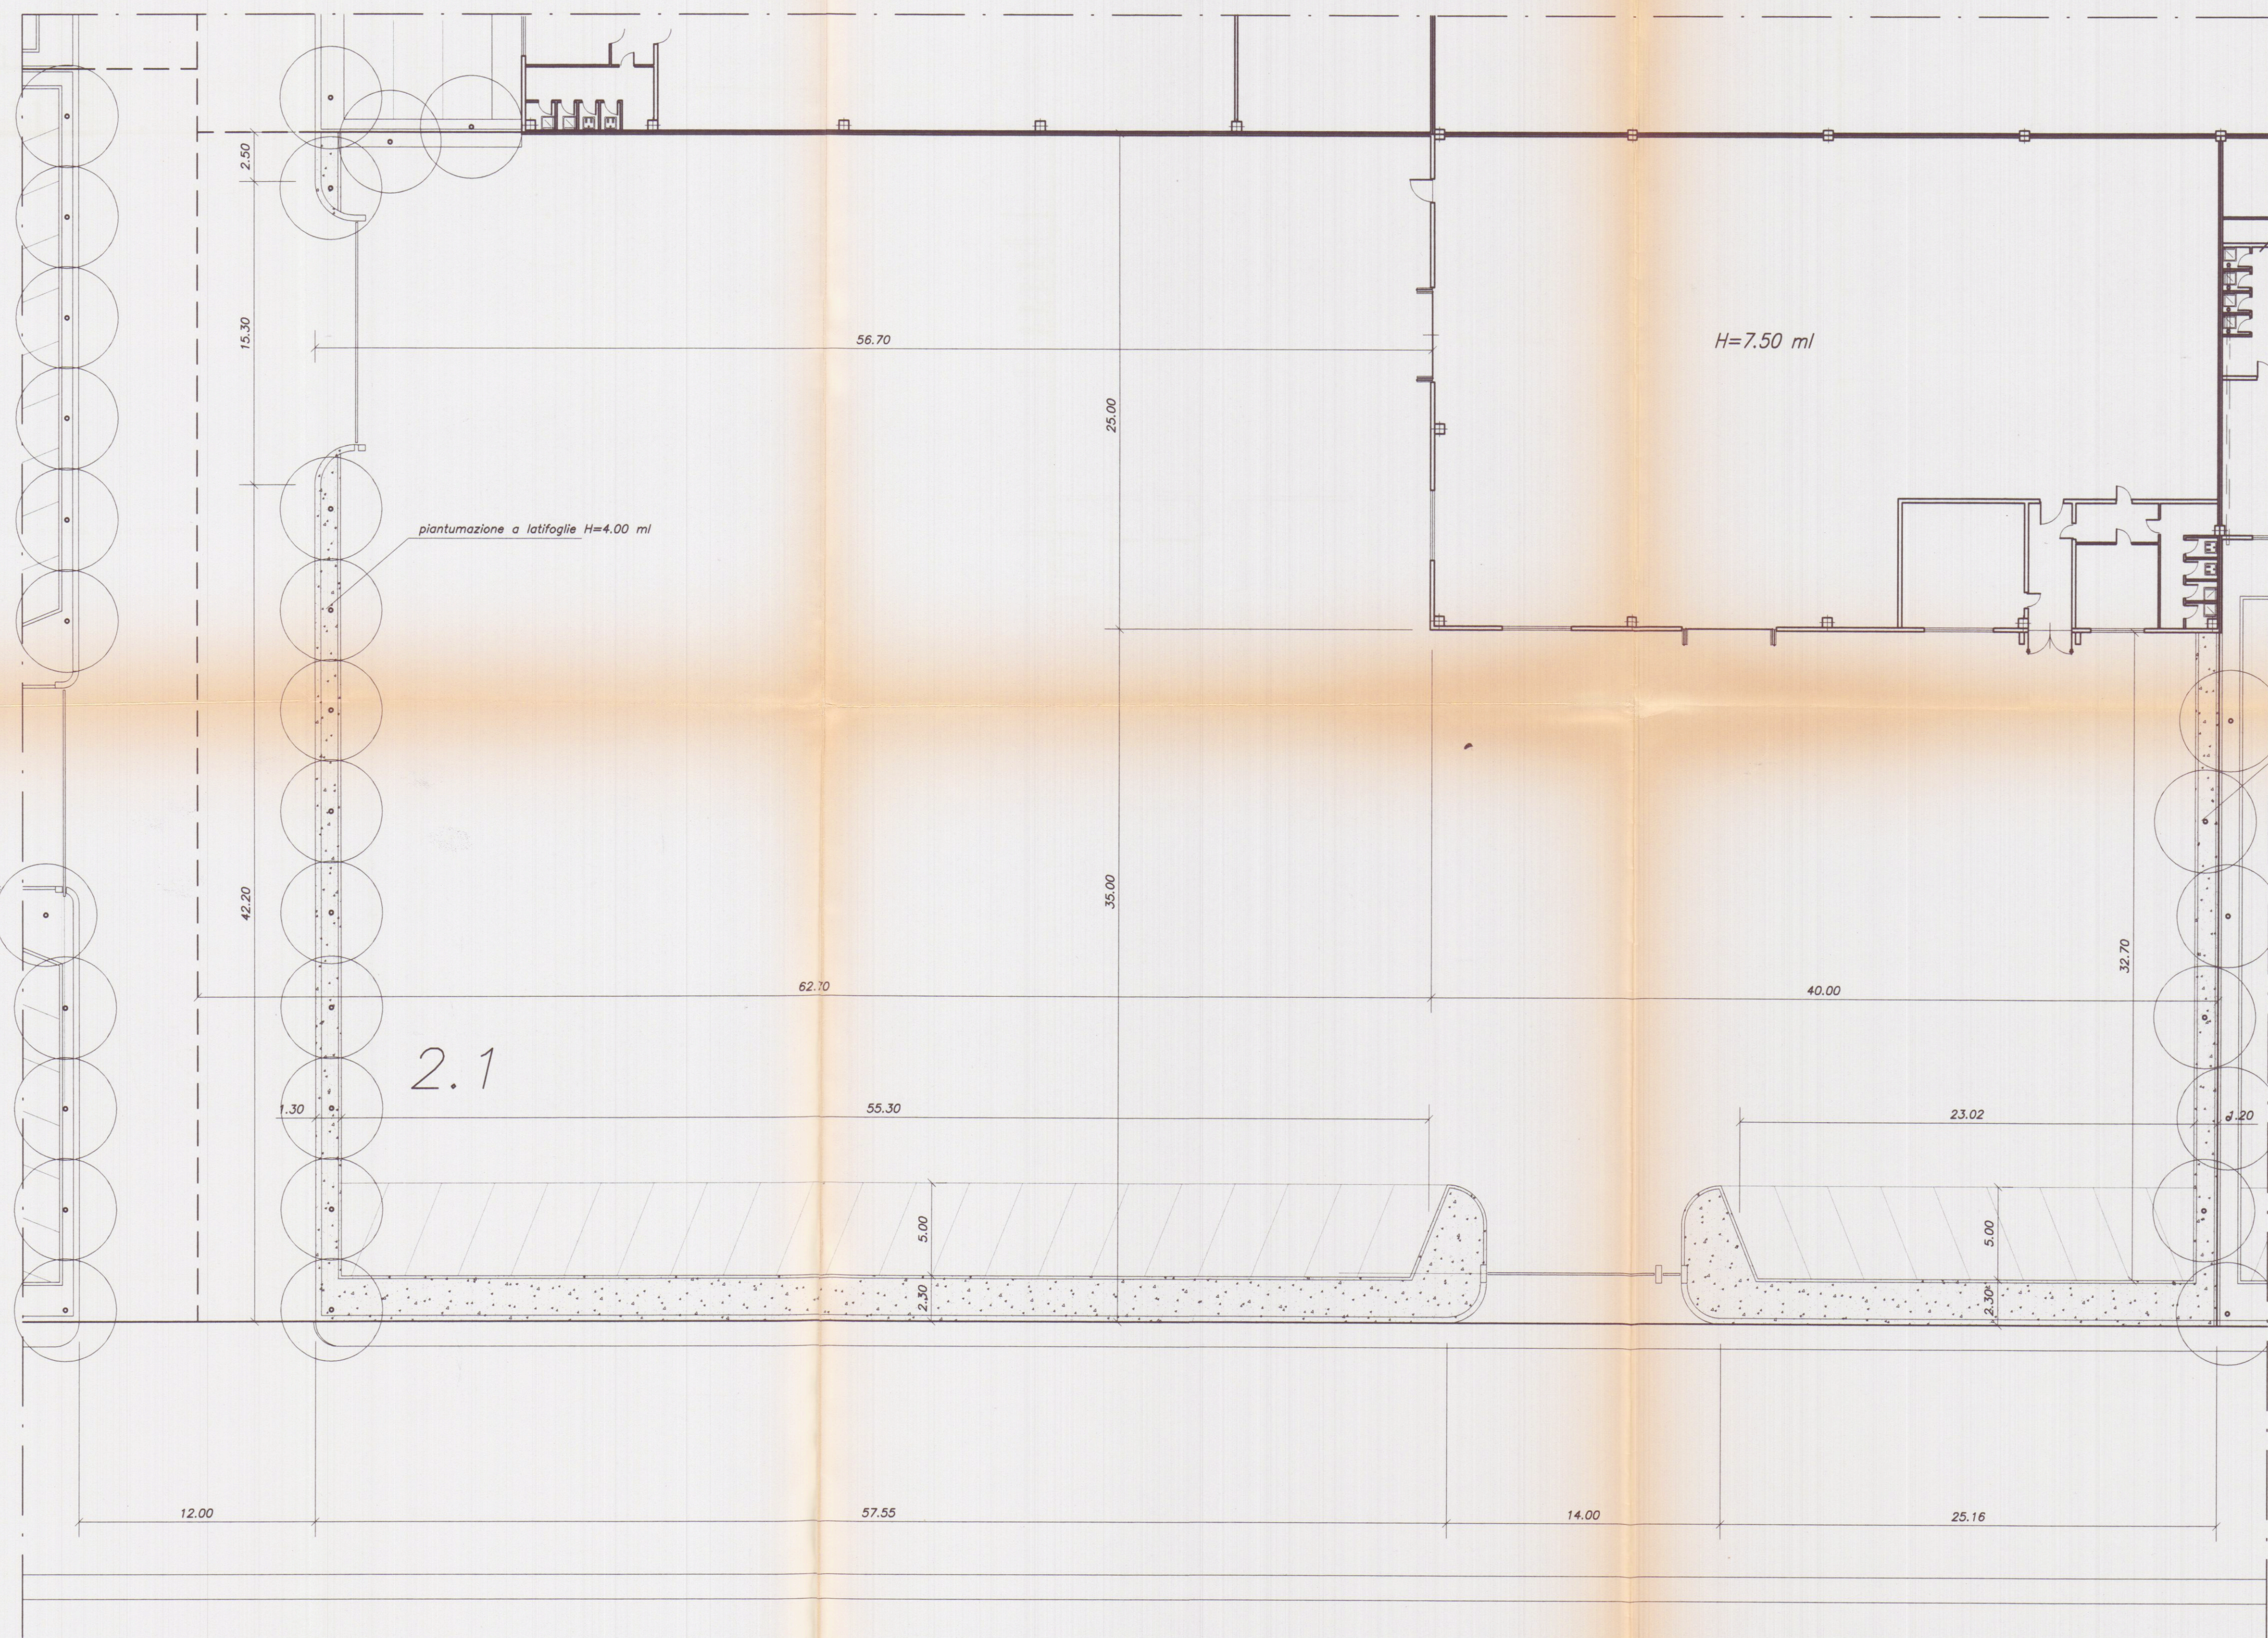

PROGETTAZIONE:				Studio Tecnico Ing. Giuseppe FRUZZETTI			
COMMITTENTE:				Società Cooperativa Consortile MARMO a.r.l.			
File							
0	01.08.97	PRIMA USCITA		M. DEPIETRIS	G. FRUZZETTI		
REV.	DATE	DESCRIZIONE		DESIGN.	CONTR.	APPROV.	
PROPRIETÀ:				File			
Società Cooperativa Consortile MARMO a.r.l.				2.1_1_SIST_E			
OGGETTO:				SCALA	TAVOLA		
Progetto di capannone industriali Lotto 2.1				1:200	2.1.a		
TITOLO:				REV.	0		
SISTEMAZIONE VERDE E PARCHEGGI							