




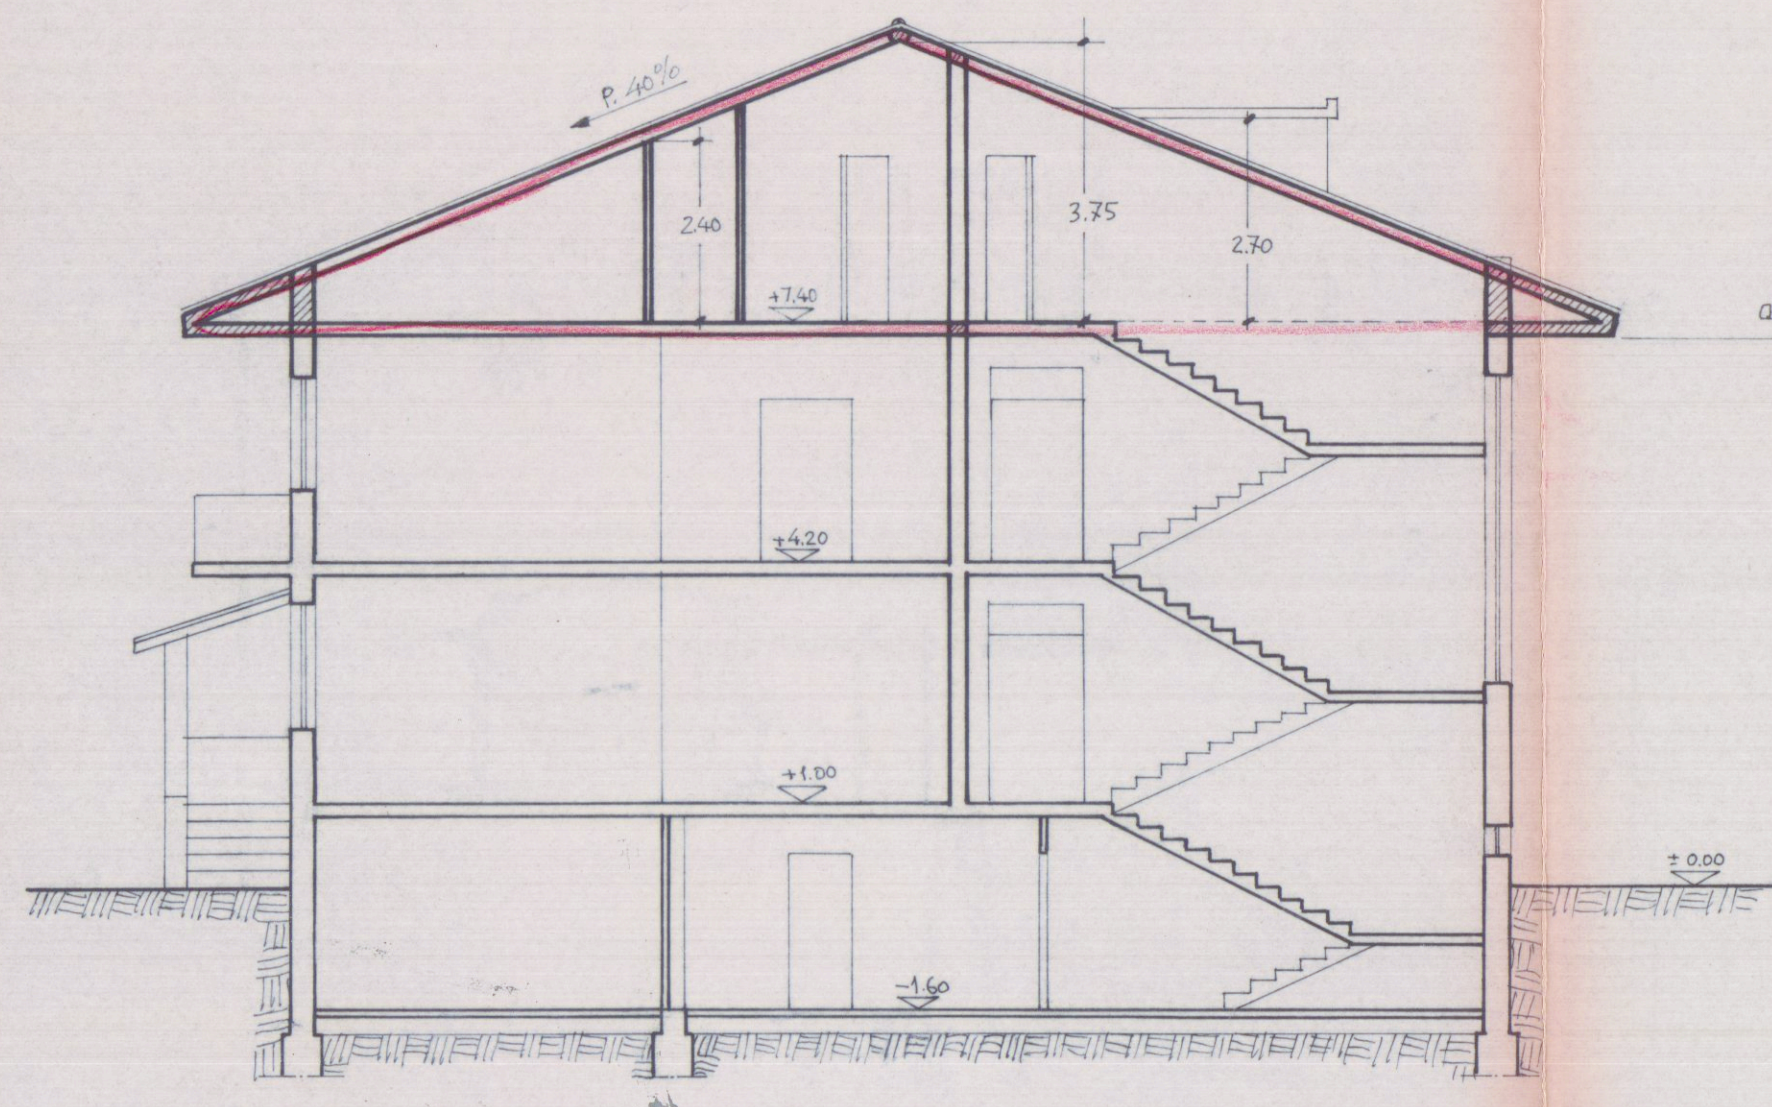

SEZIONE A - A

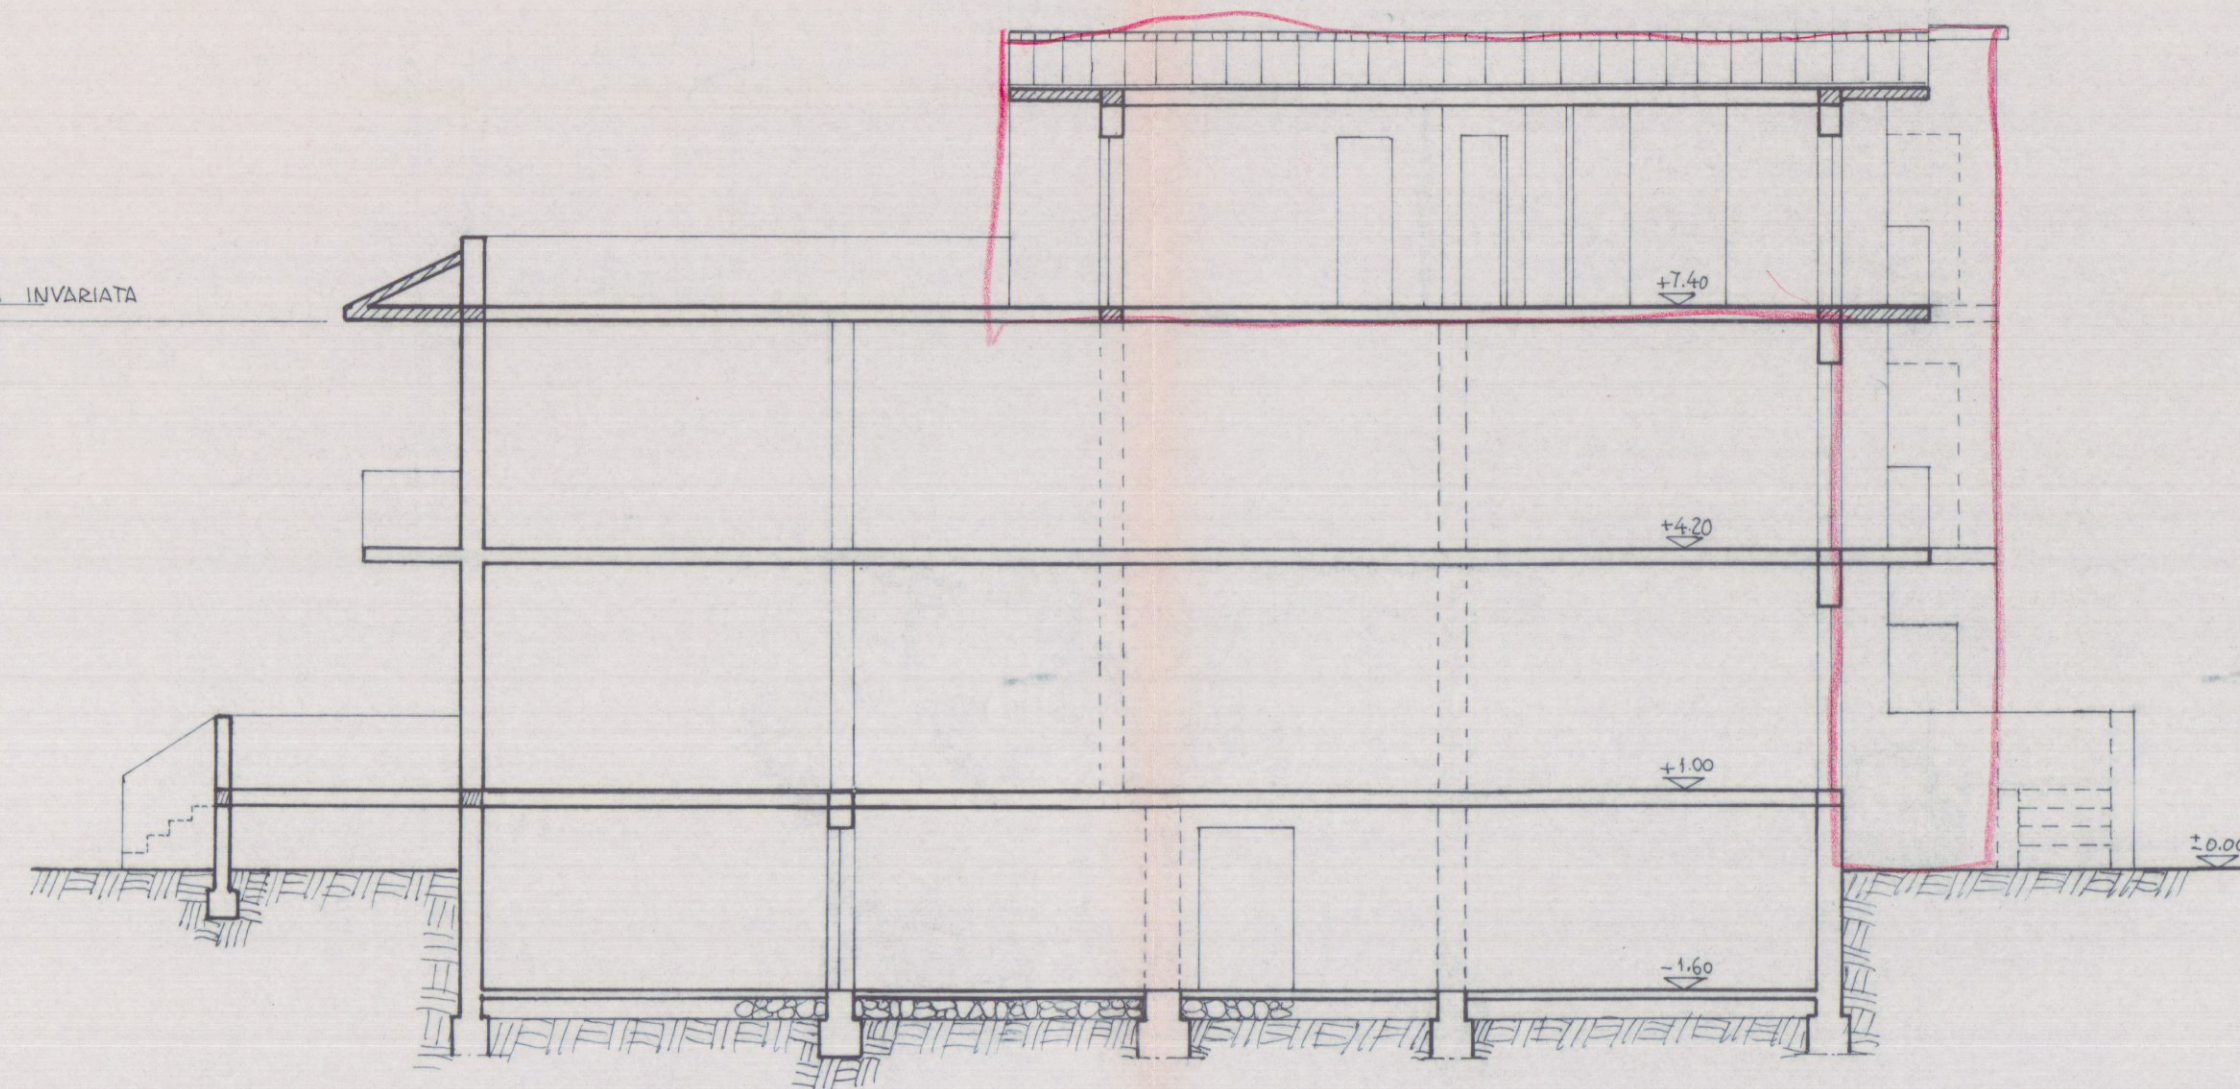


SEZIONE B - B

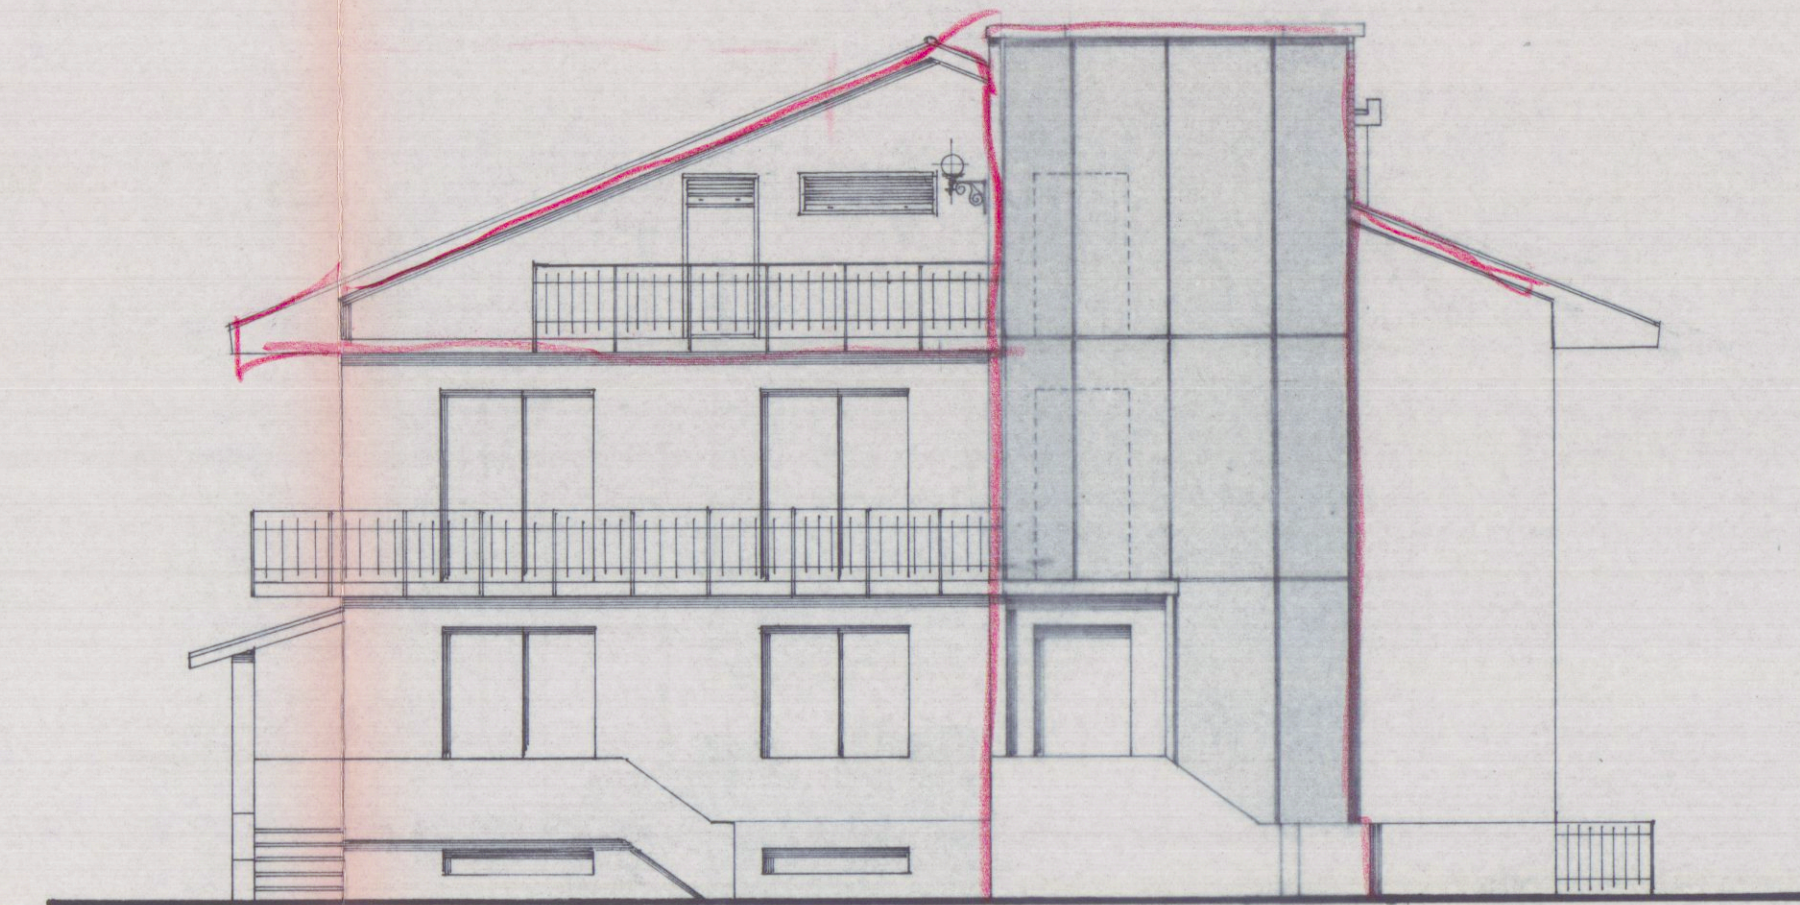


PROSPETTO NORD




PROSPETTO EST

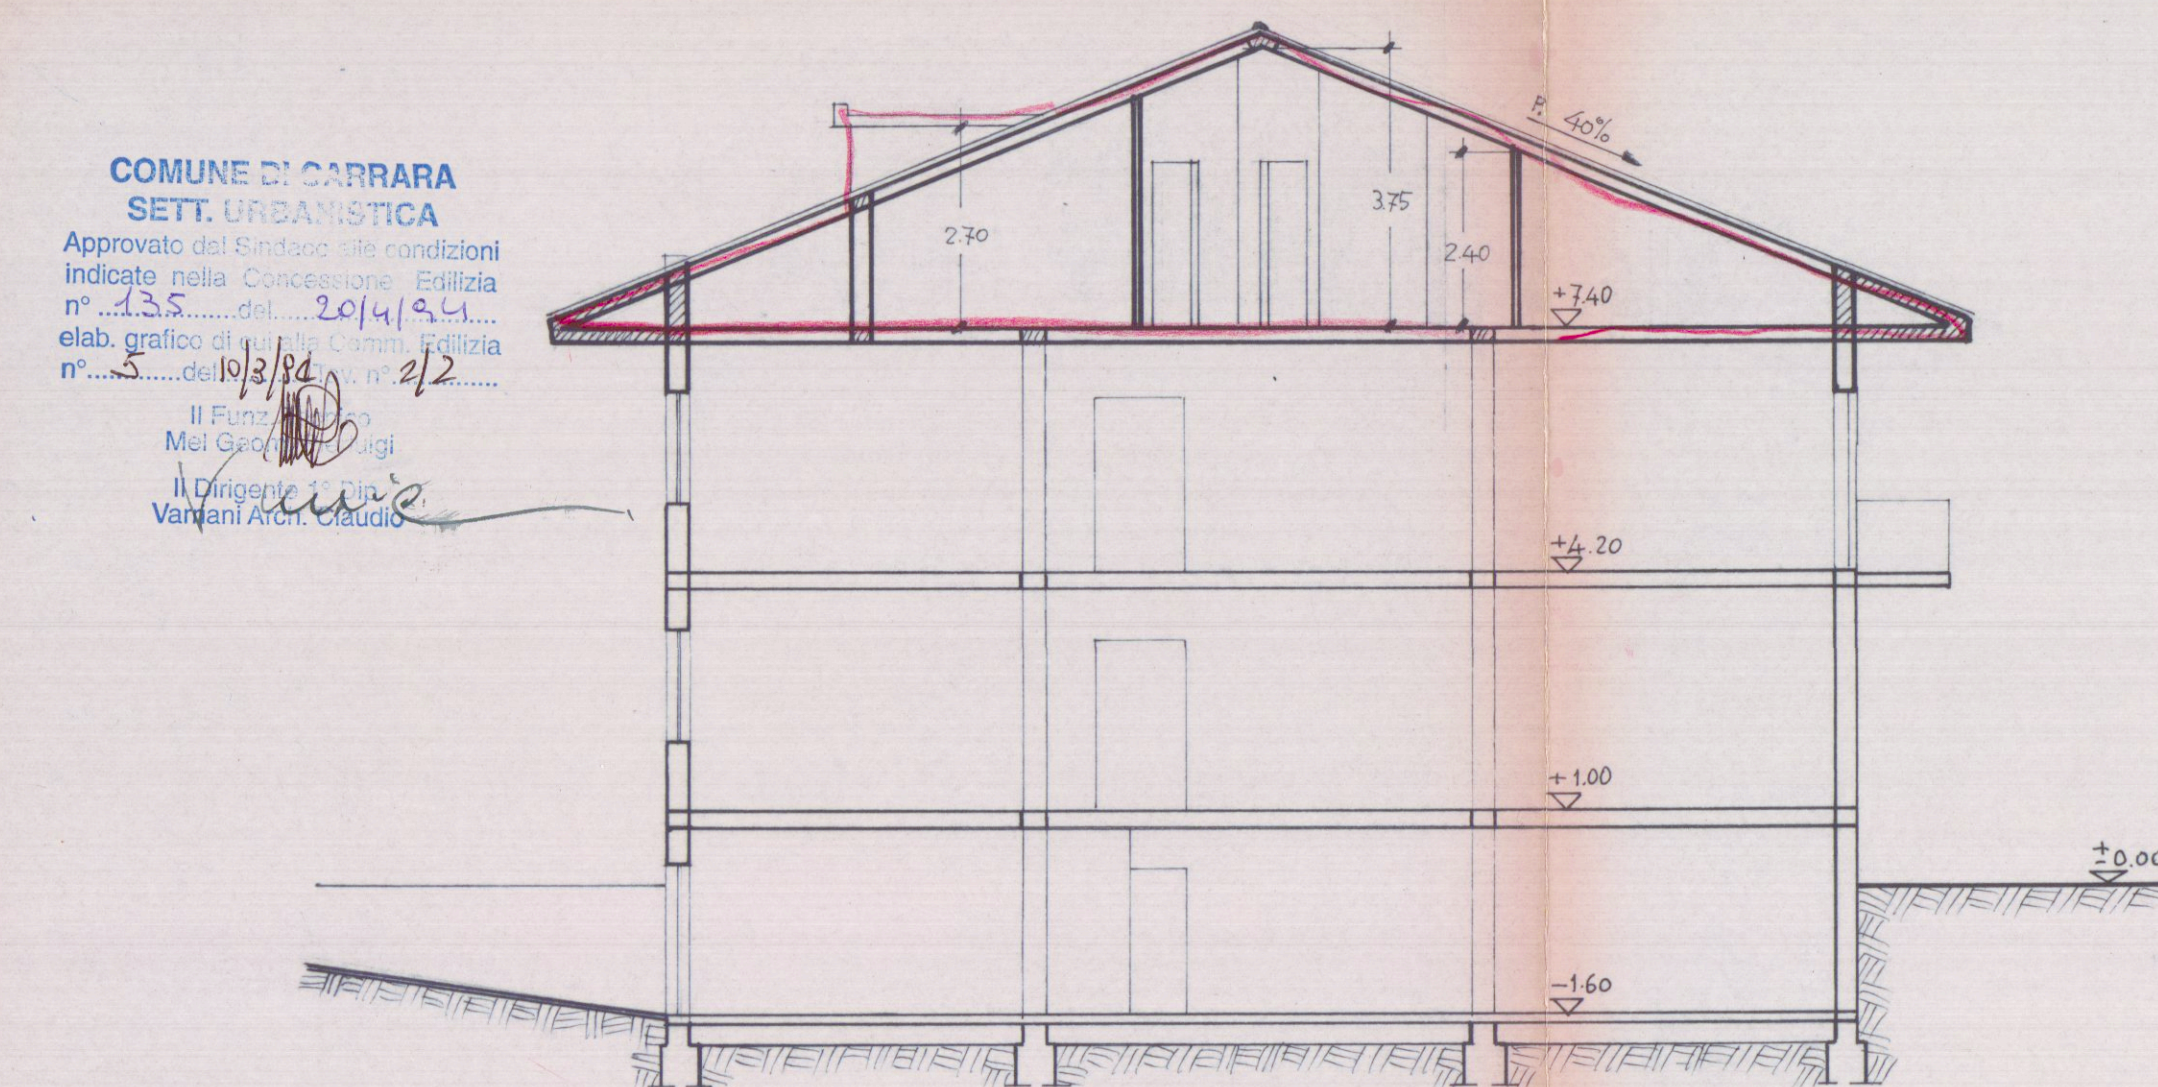

SEZIONE D - D

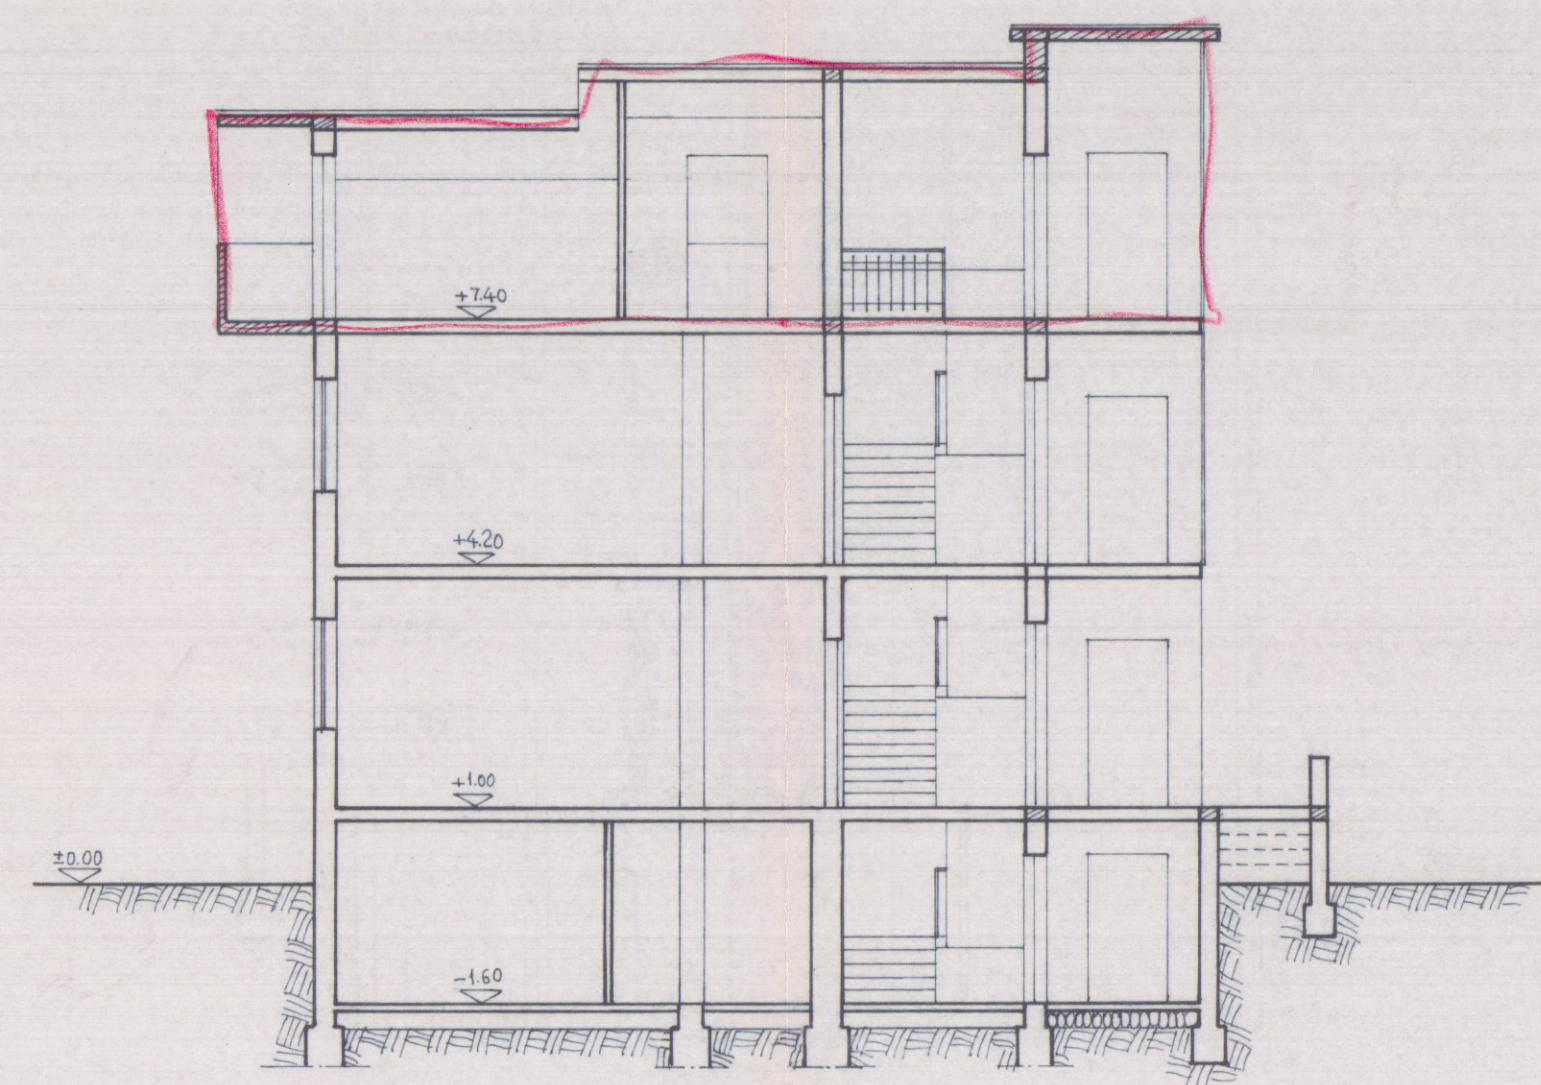

SEZIONE C - C

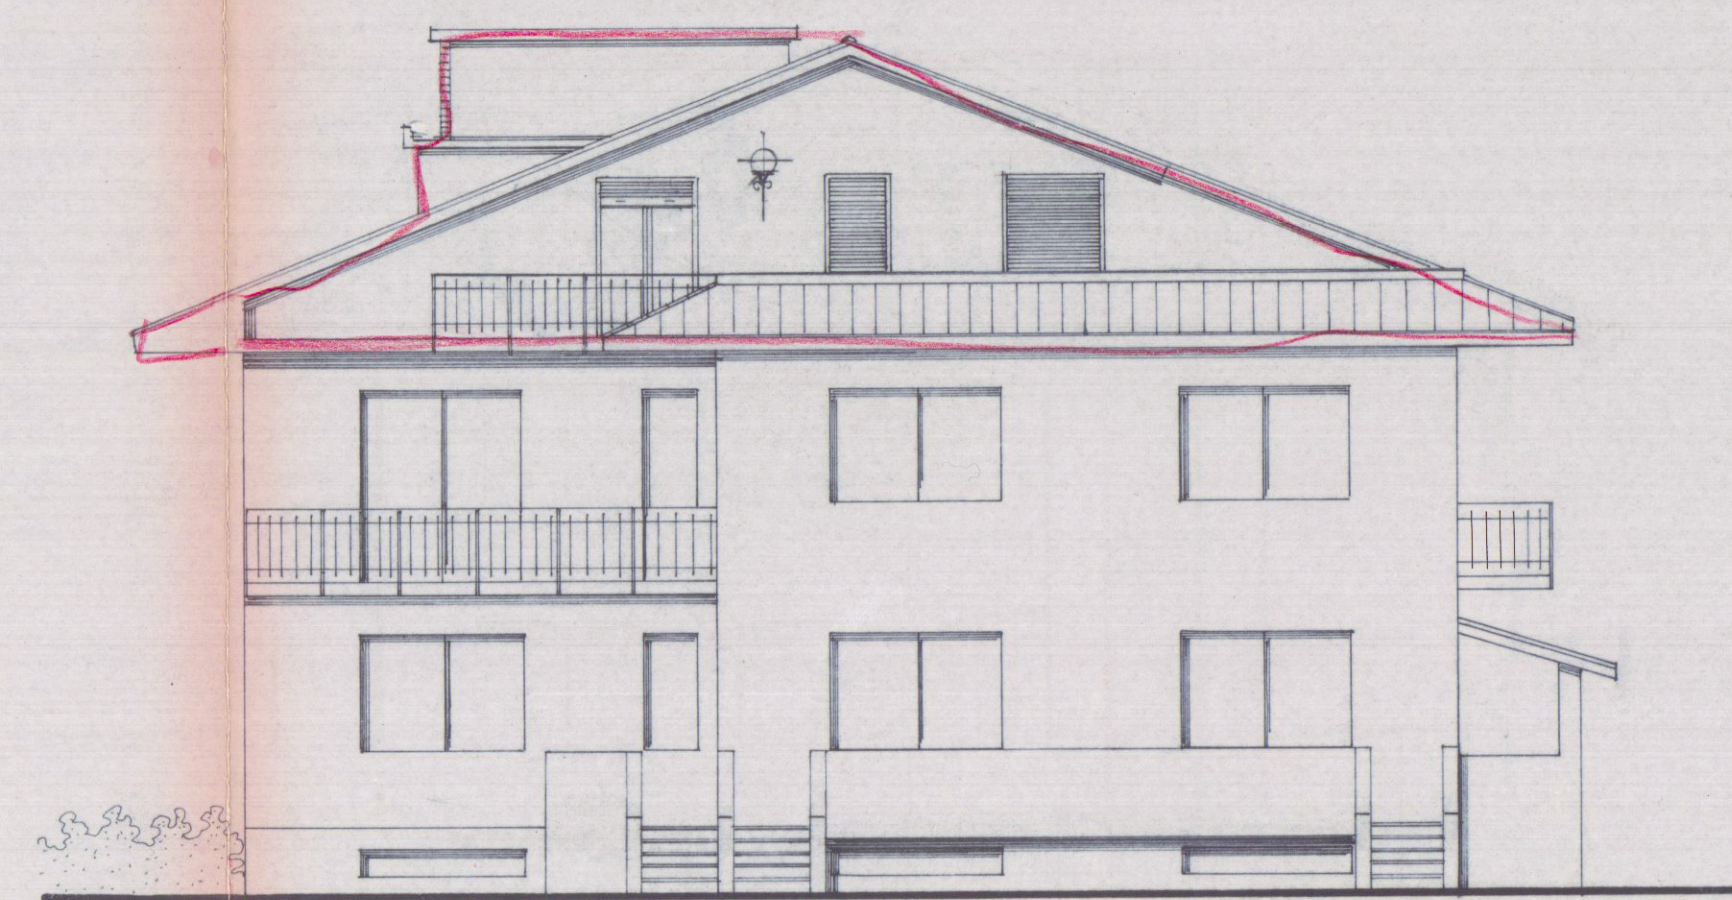

PROSPETTO SUD



PROSPETTO OVEST

COMUNE DI CARRARA
SETT. URBANISTICA
Approvato dal Sindaco alle condizioni
indicate nella Concessione. Edilizia

studio
architetto
giancarlo bergamaschi
54027 pontremoli (ms) via garibaldi 54
tel. 0187/831224

MODALITÀ RICHIESTA
DALLA C.C. n° 30 del 28 XI 93
24 D 1993

COMUNE DI CARRARA - PROV. DI MASSA CARRARA
PROGETTO DI RISTRUTTURAZIONE CON RICAVO DI
VANI ACCESSORI SOTTOTETTO, NEL FABBRICATO
DEL SIG. BAICCHI LUCIANO, IN VIA PISA.8 A CARRARA.

STATO DI PROGETTO
SEZIONI E PROSPETTI
TAV. 2
SCALA
1:100
DATA