


SOLUZIONE


APPROVATO

17 LUG. 1978 CONTROLLATO
IL TECNICO

Approvato dal Sindaco alla giunta.
Indirizzo del permesso di costruzione
del 17 LUG. 1978
L'ING. CARO

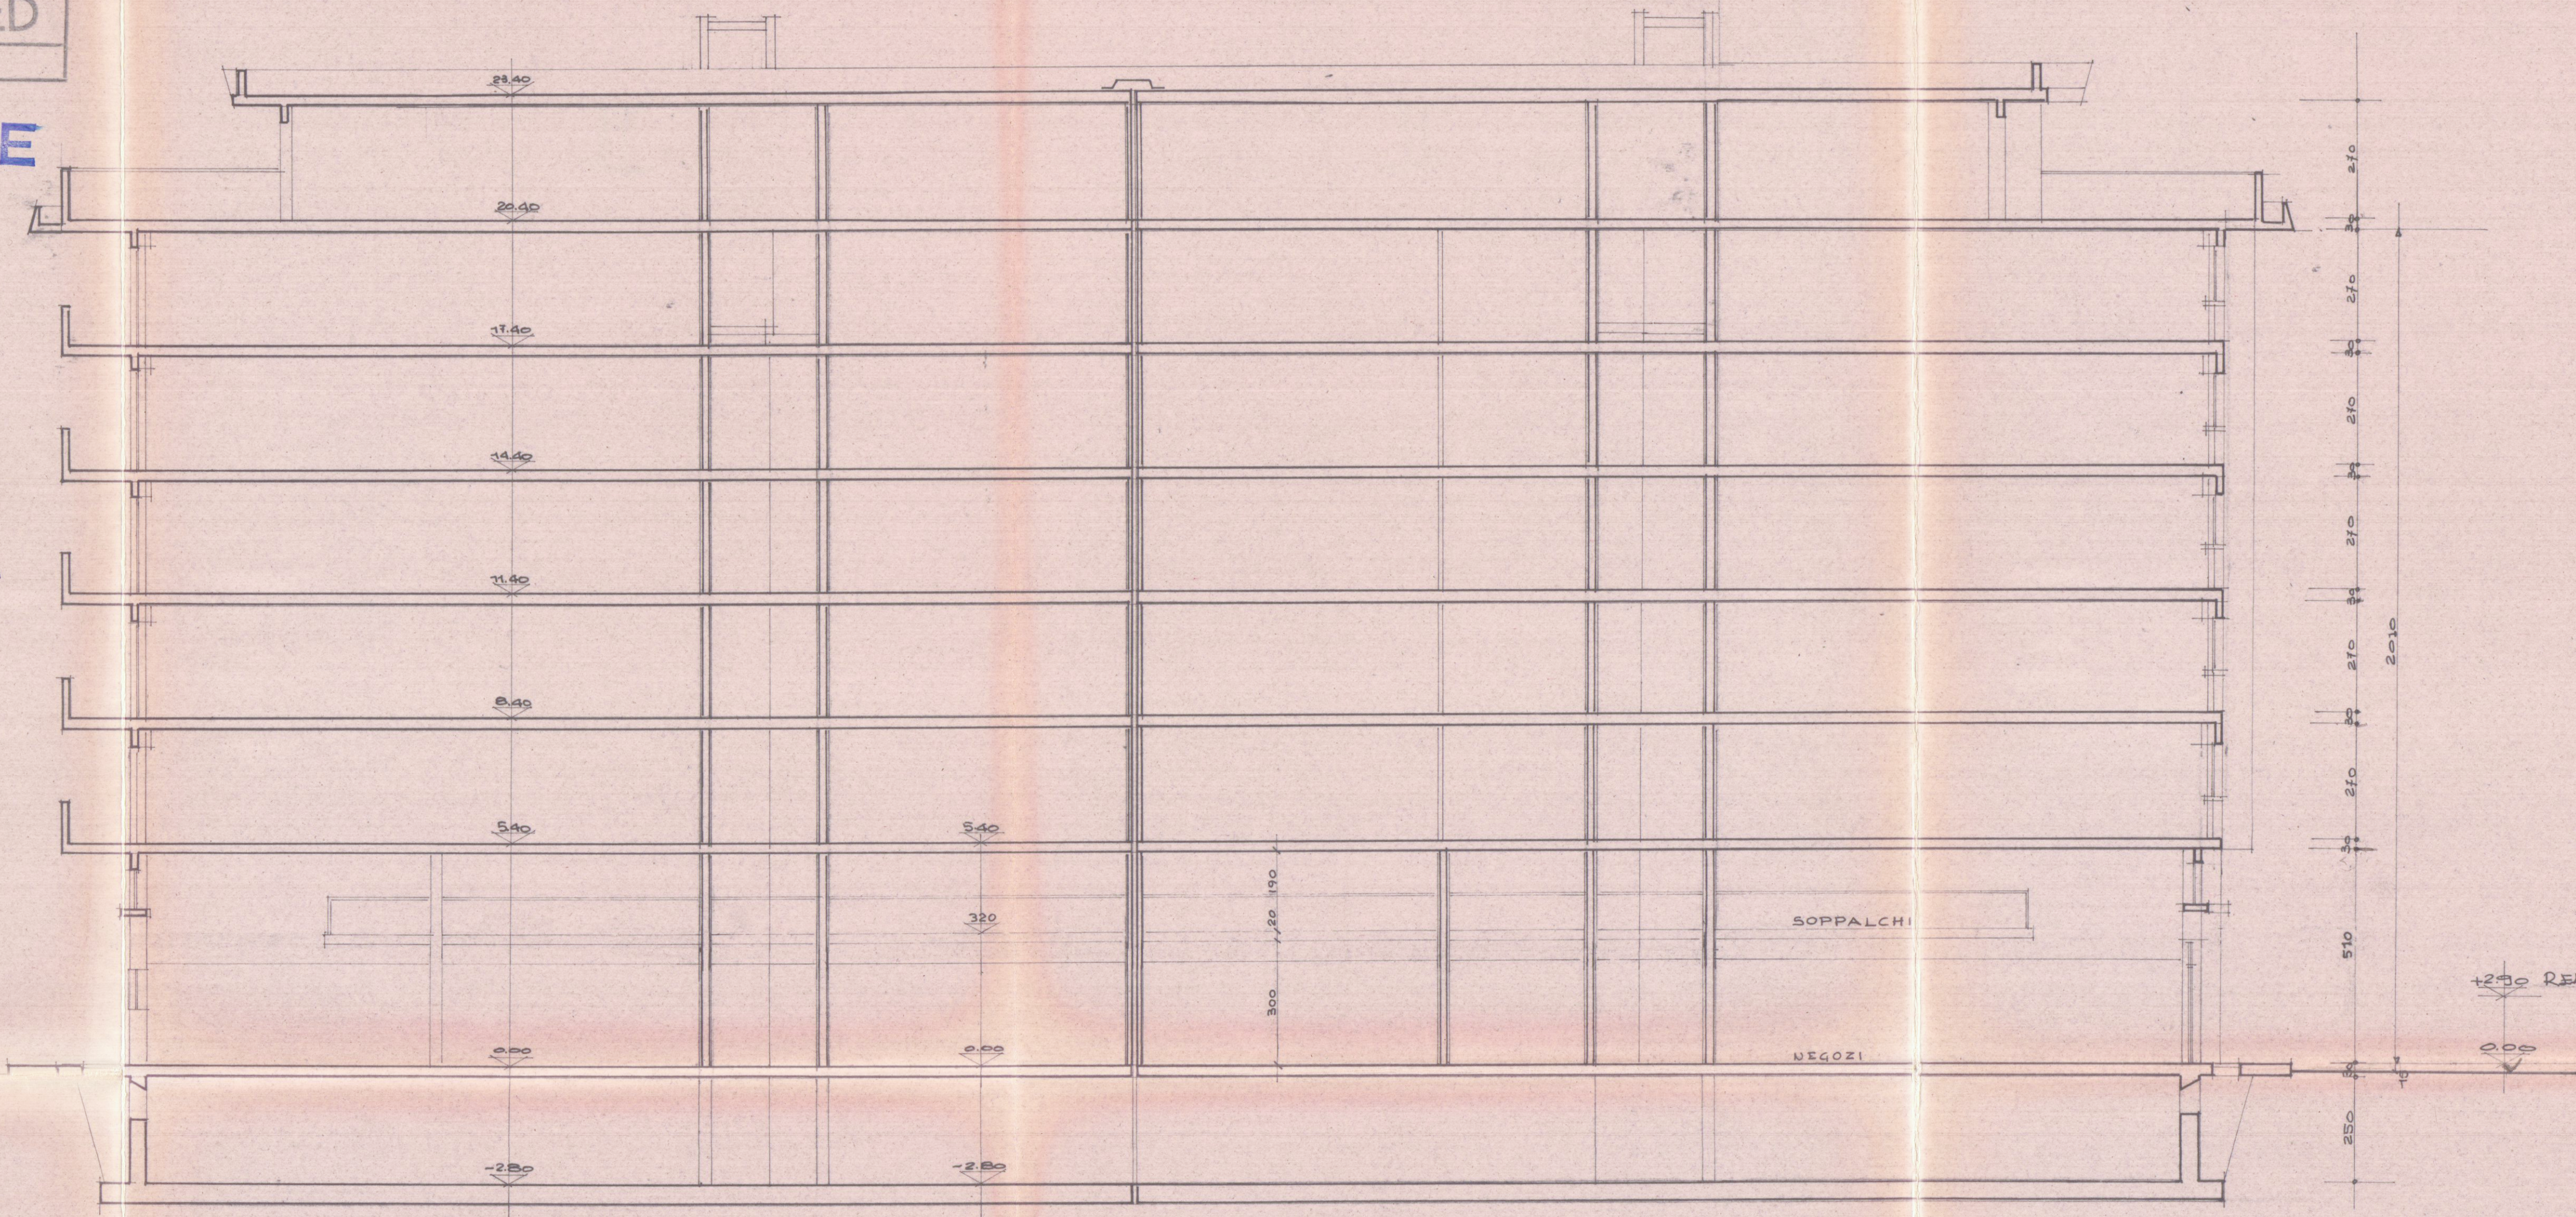

SEZIONE LONGITUDINALE

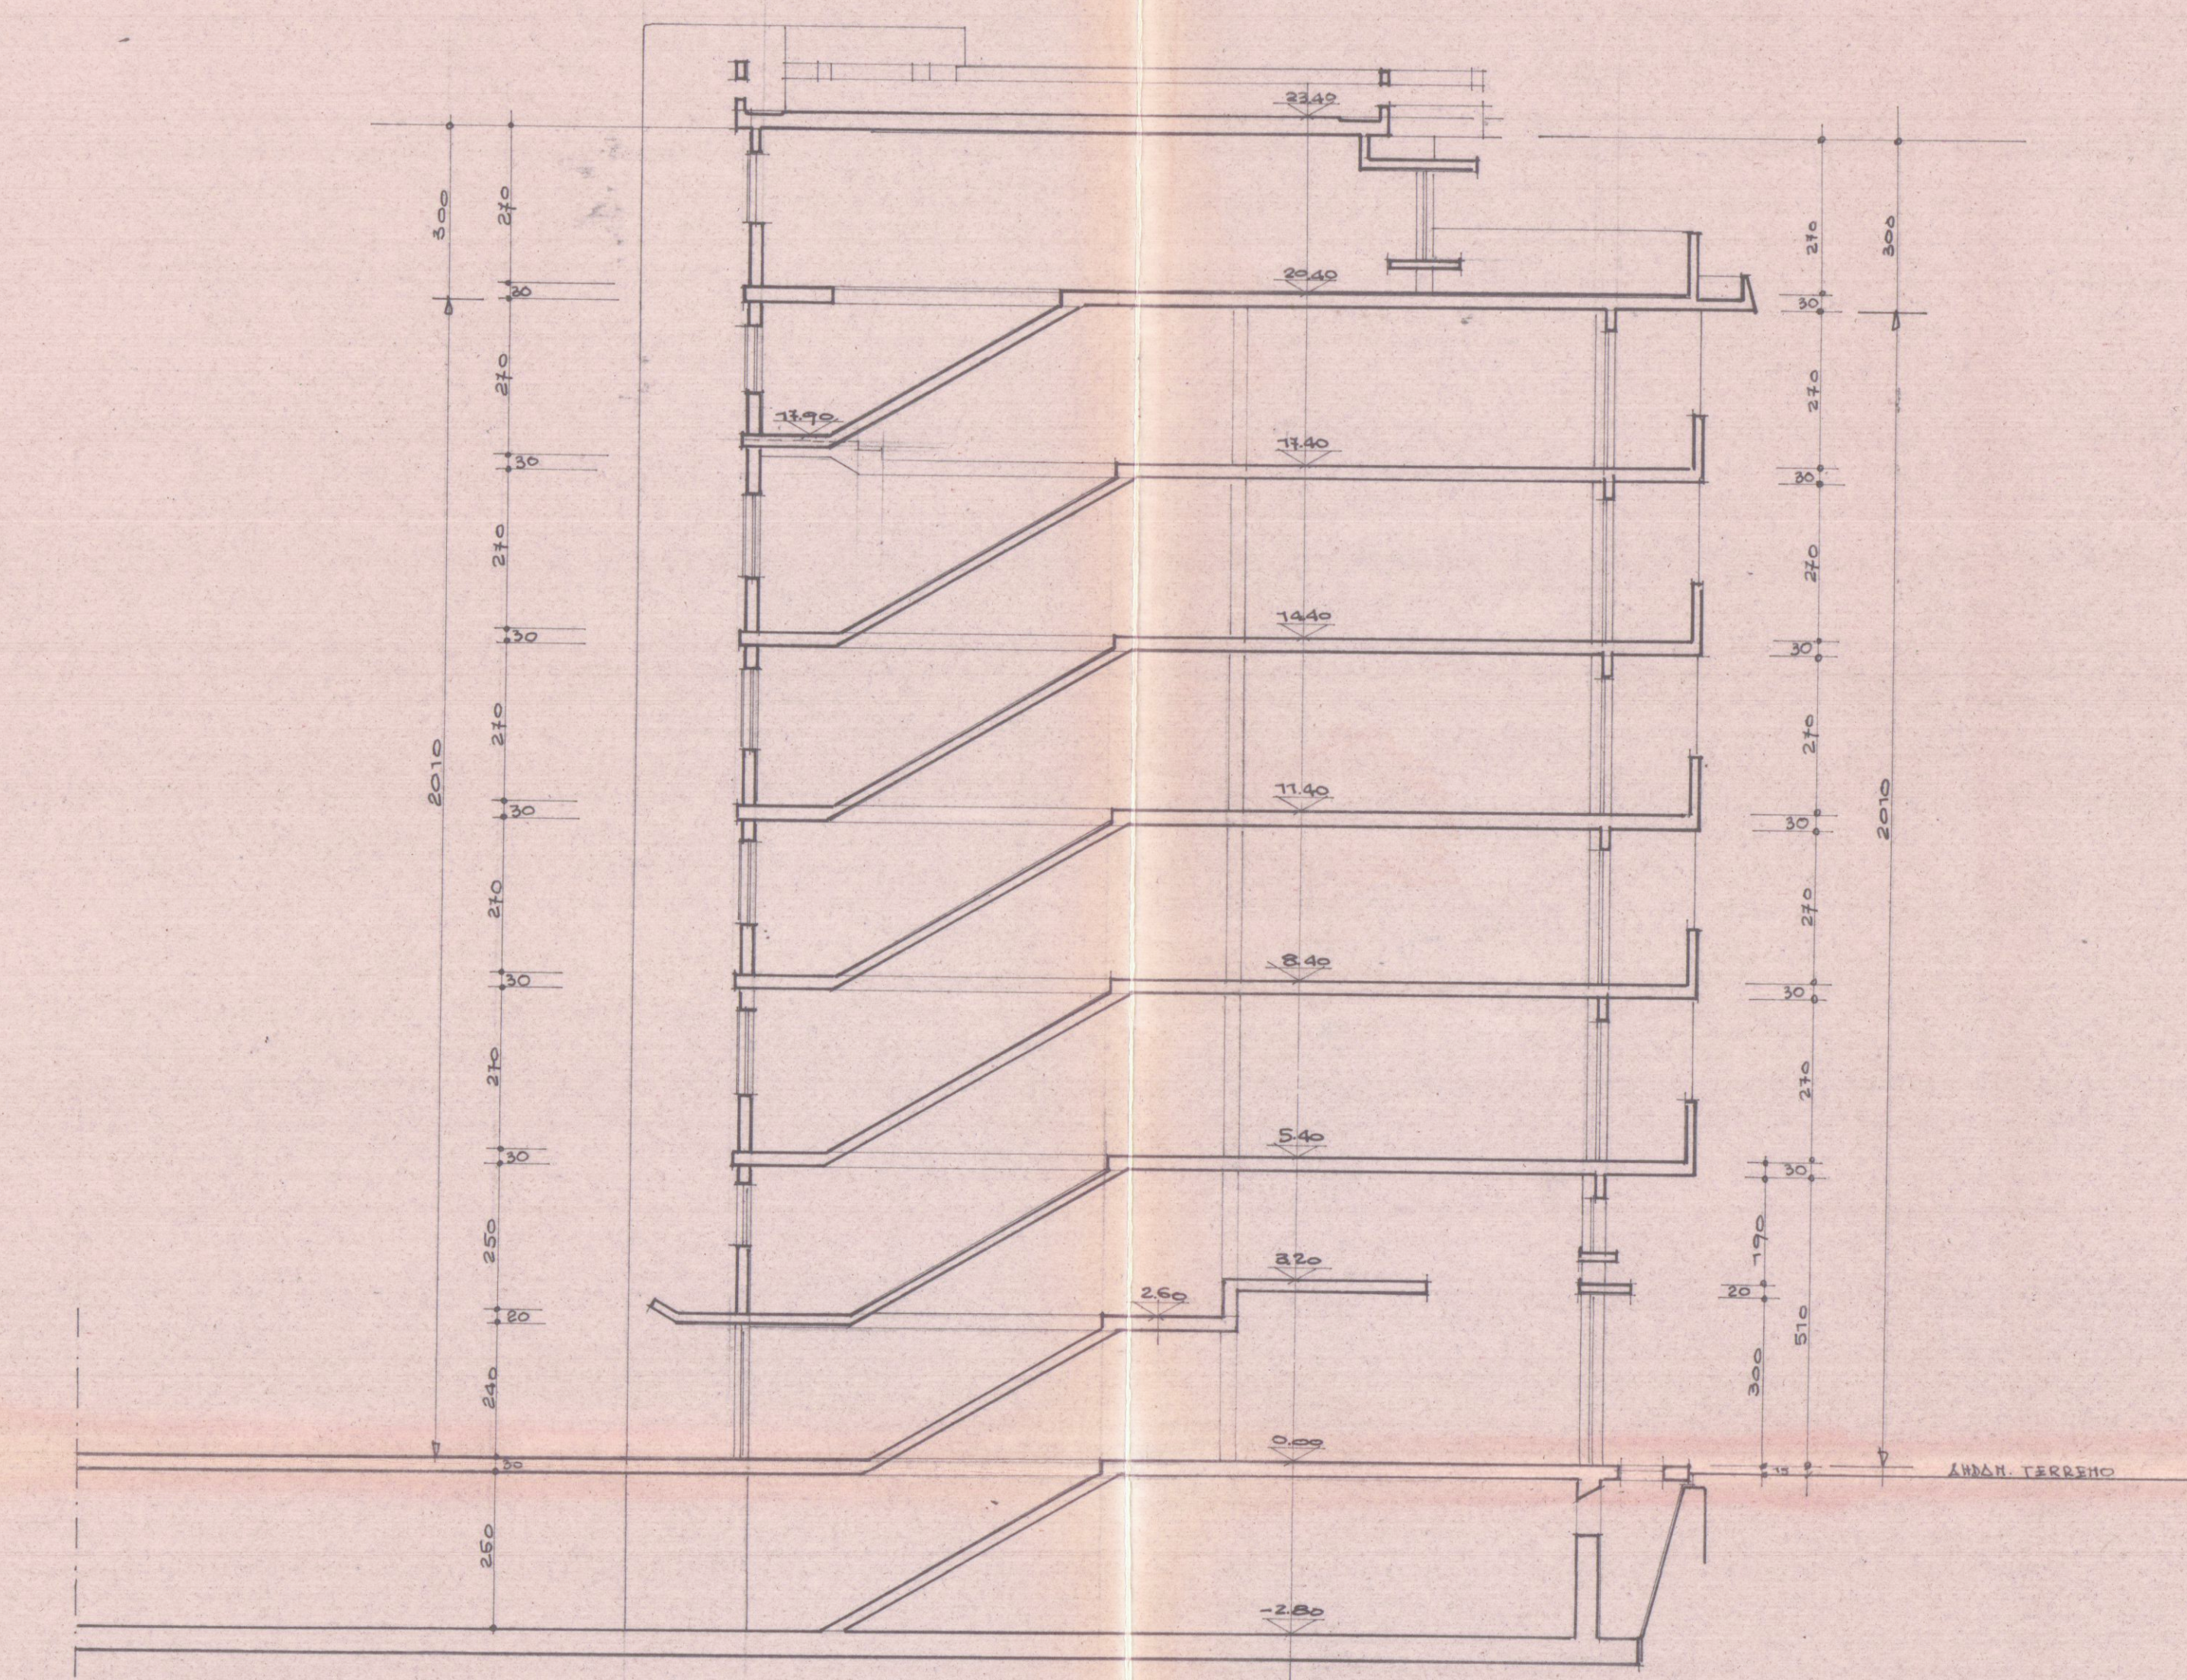

LEZIONE TRA/VER/ALE