

PARERE FAVOREVOLE CONDIZIONATO
(V. Nota allegata del 24.5.83 P/ASB/5476
Messa: 24.5.83 IL COMANDANTE



FABBRICATO

A

COMUNE DI
CARRARA

STUDIO E PROGETTAZIONE

STUDIO TECNICO PROFESSIONALE
Geom.: RICCI G. FERRARINI U.
Associazione fra professionisti
Via Mazzini n. 15 Tel. 75145 CARRARA

lavoro

PROGETTO DI EDIFICI AD USO INDUSTRIALE

committente
BERTI GIUSEPPINA
BERTI MARIA
BERTI MARGHERITA


tavola

Piante


n. 2

scala data agg. committente

progettista

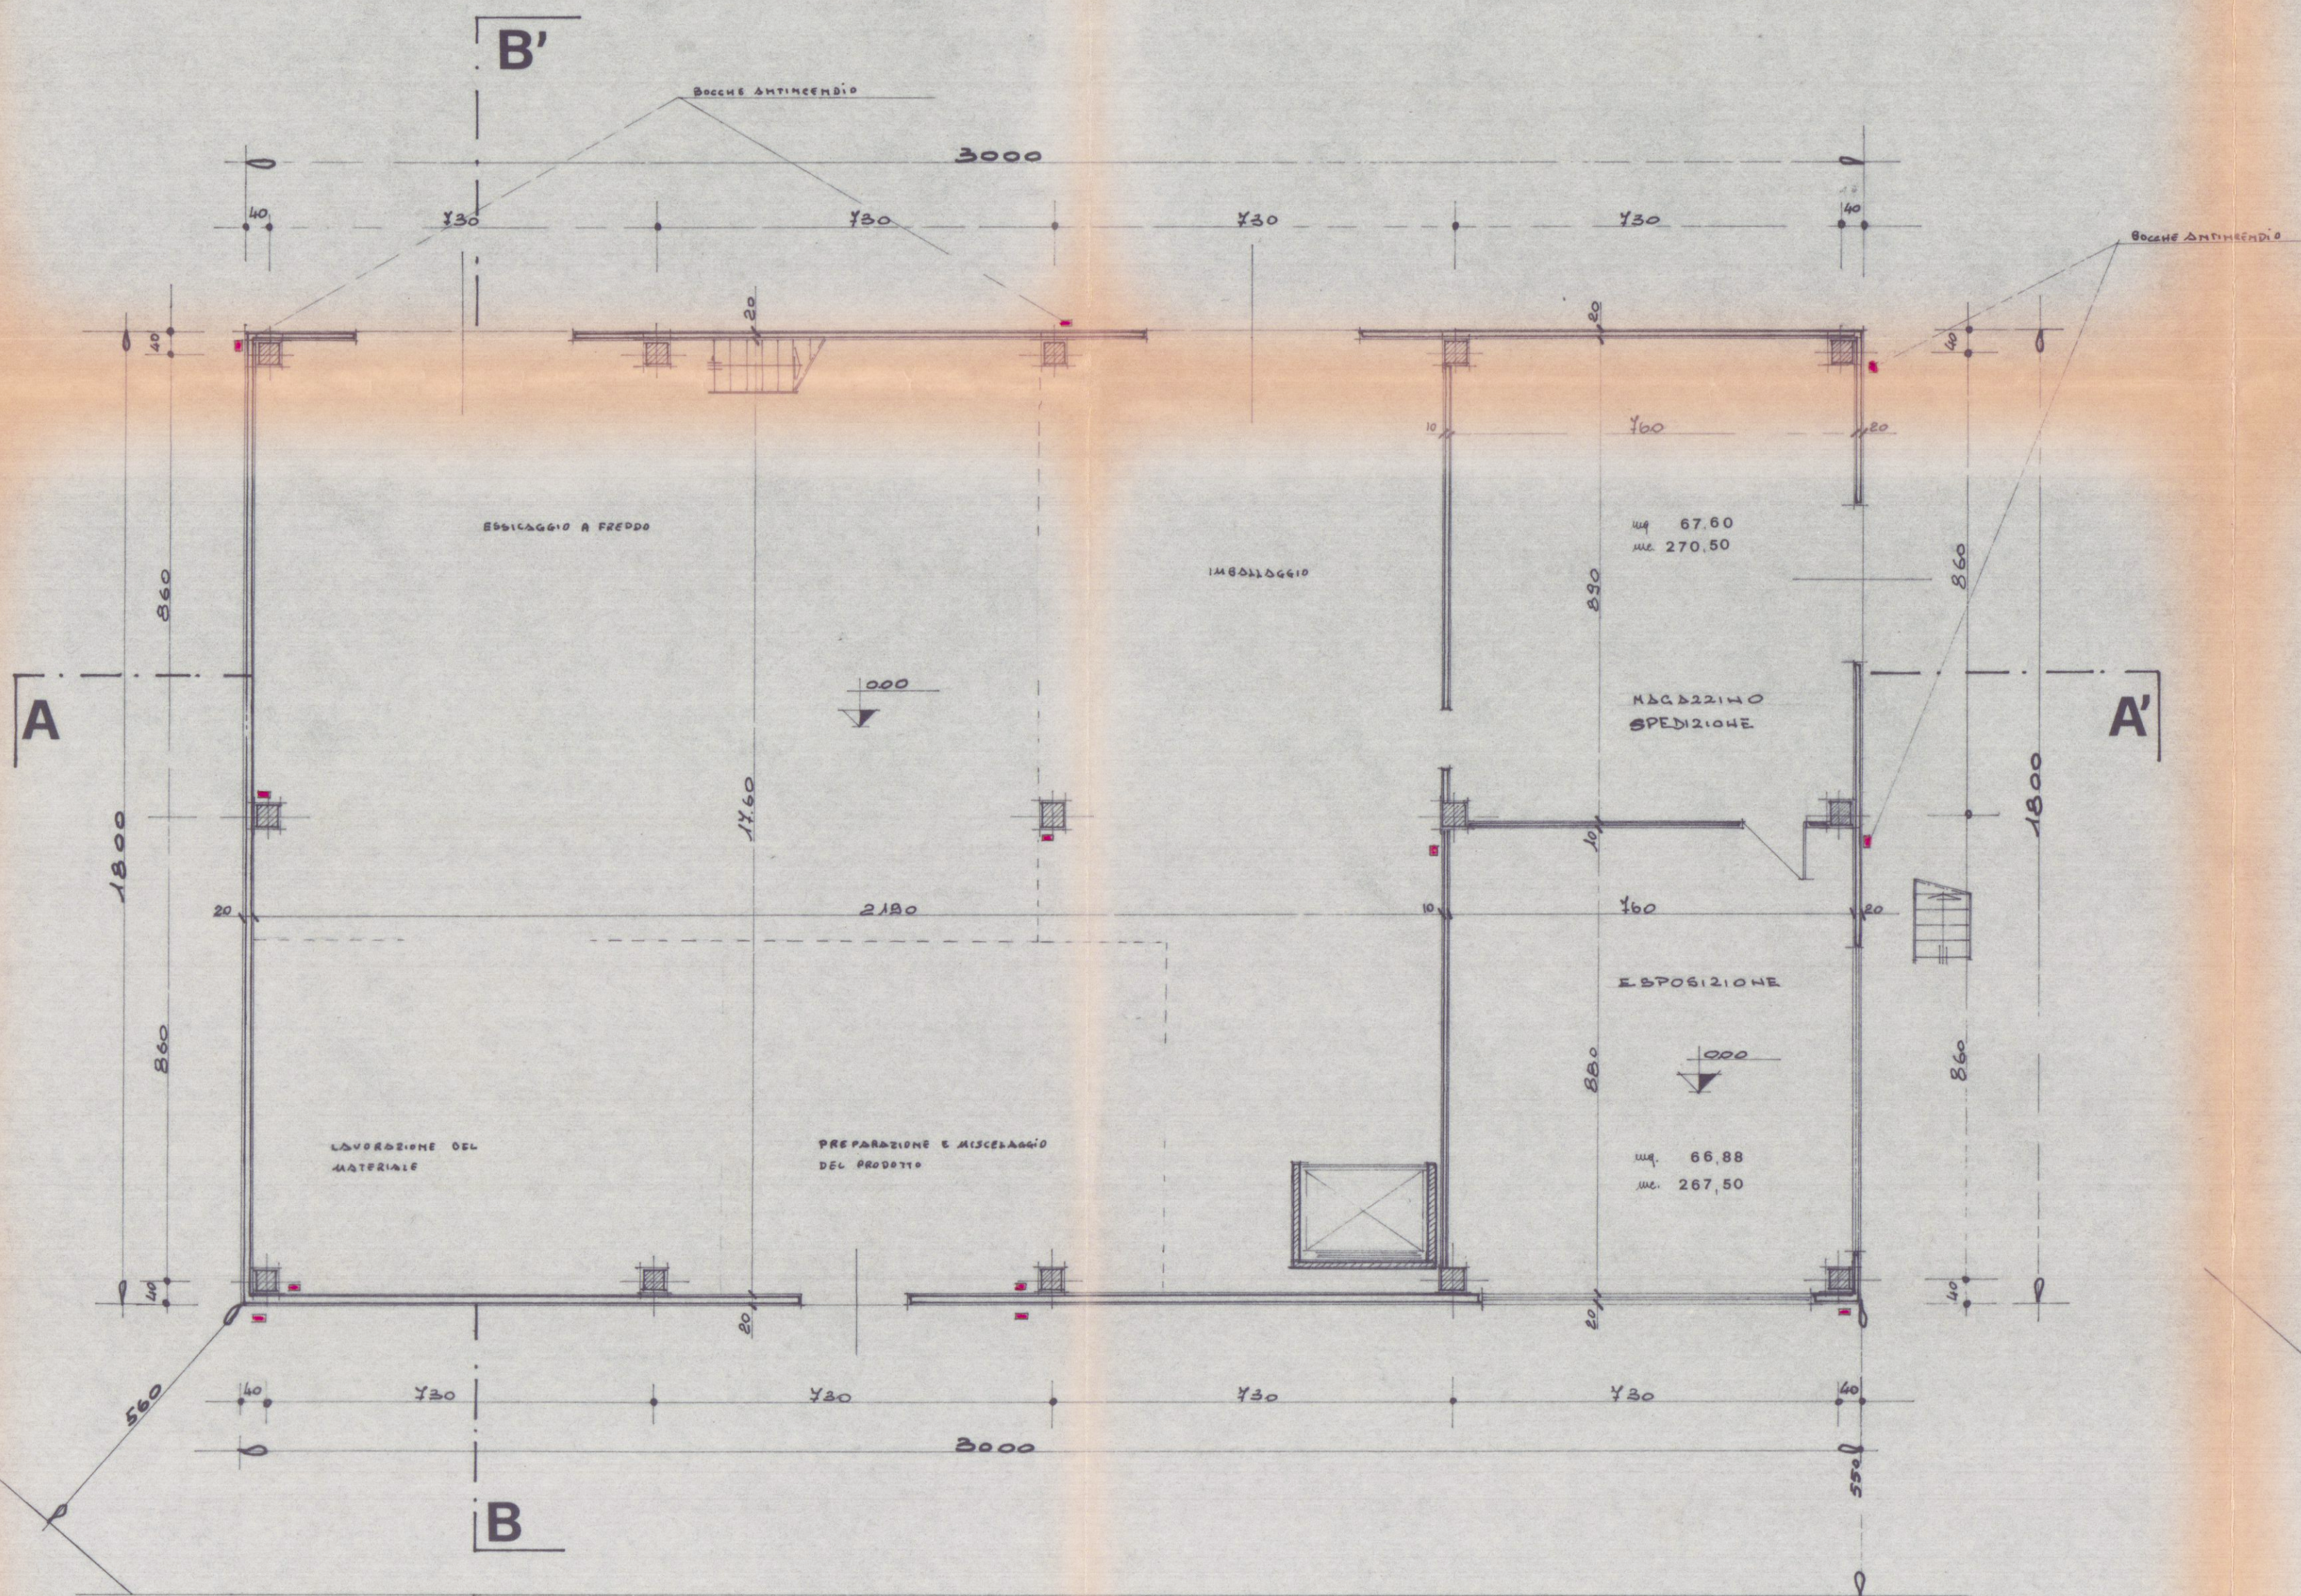

Pianta Piano Terra

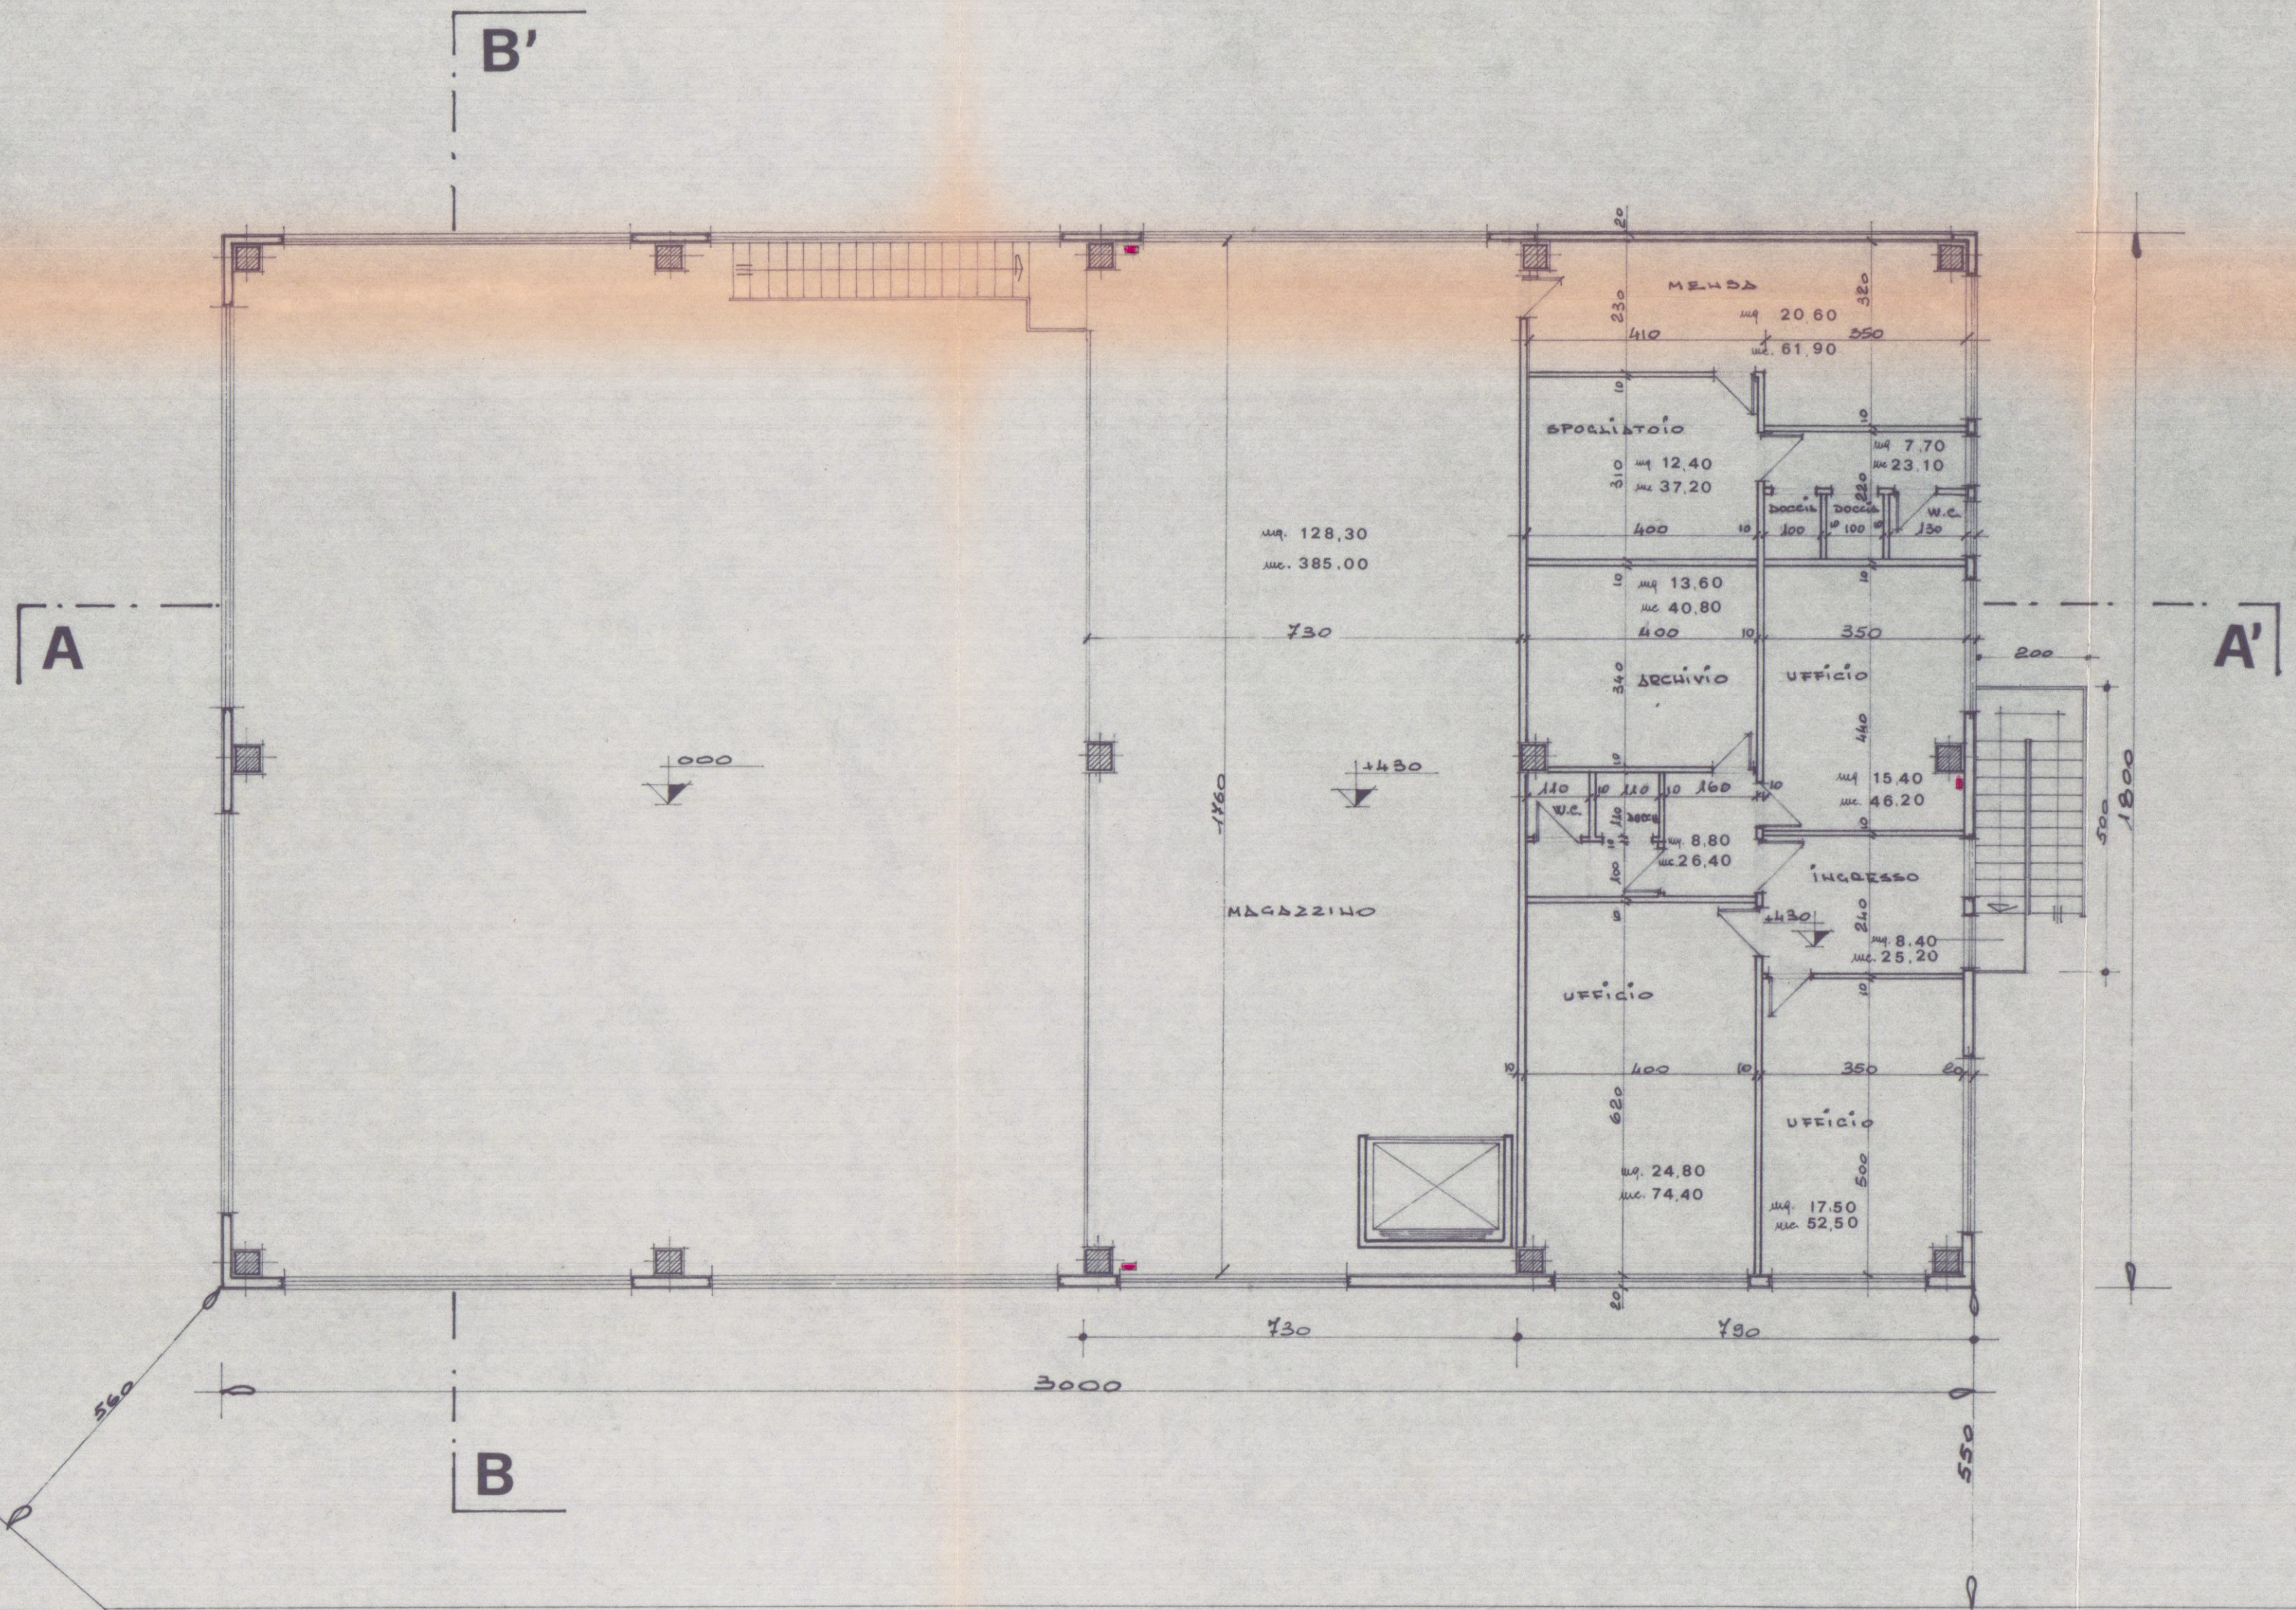

Pianta Piano Primo