




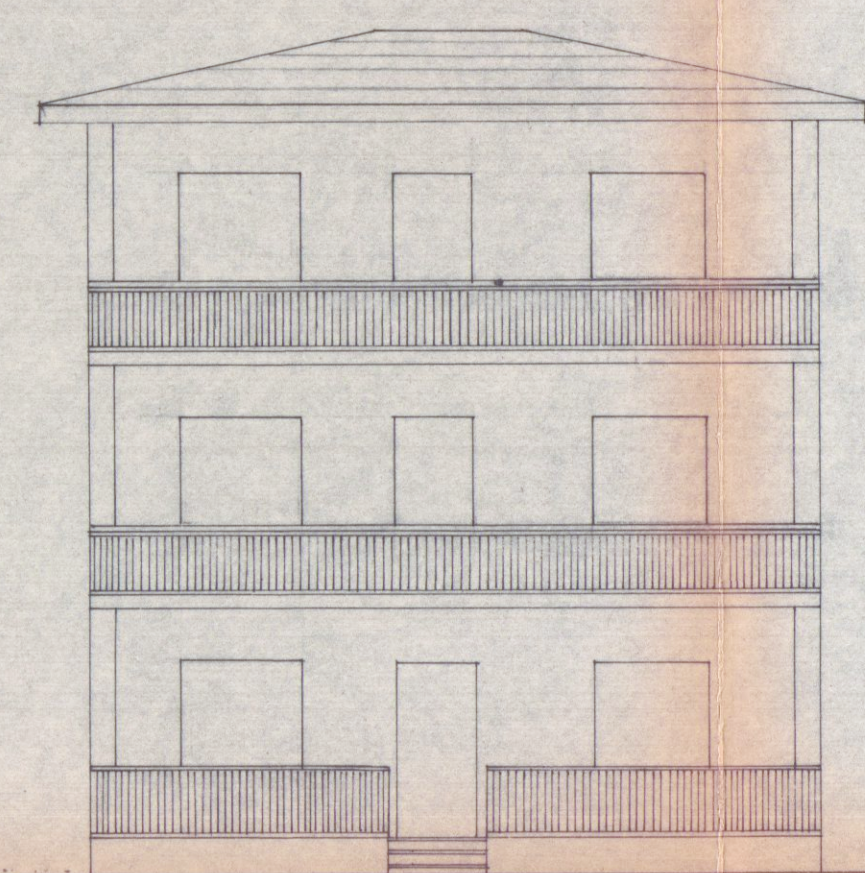


PROSPETTO VERSO VIA ADRONA

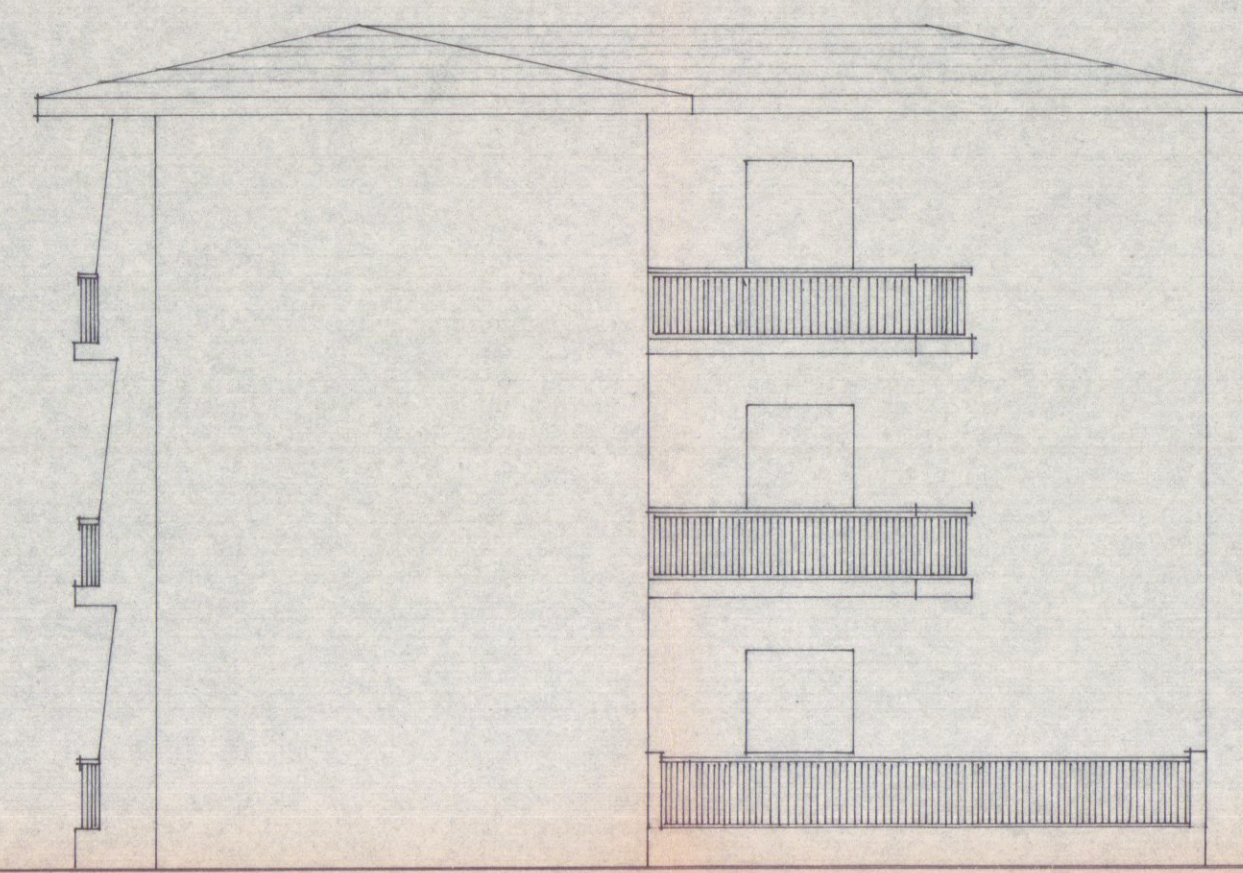


PROSPETTO VERSO MARE.

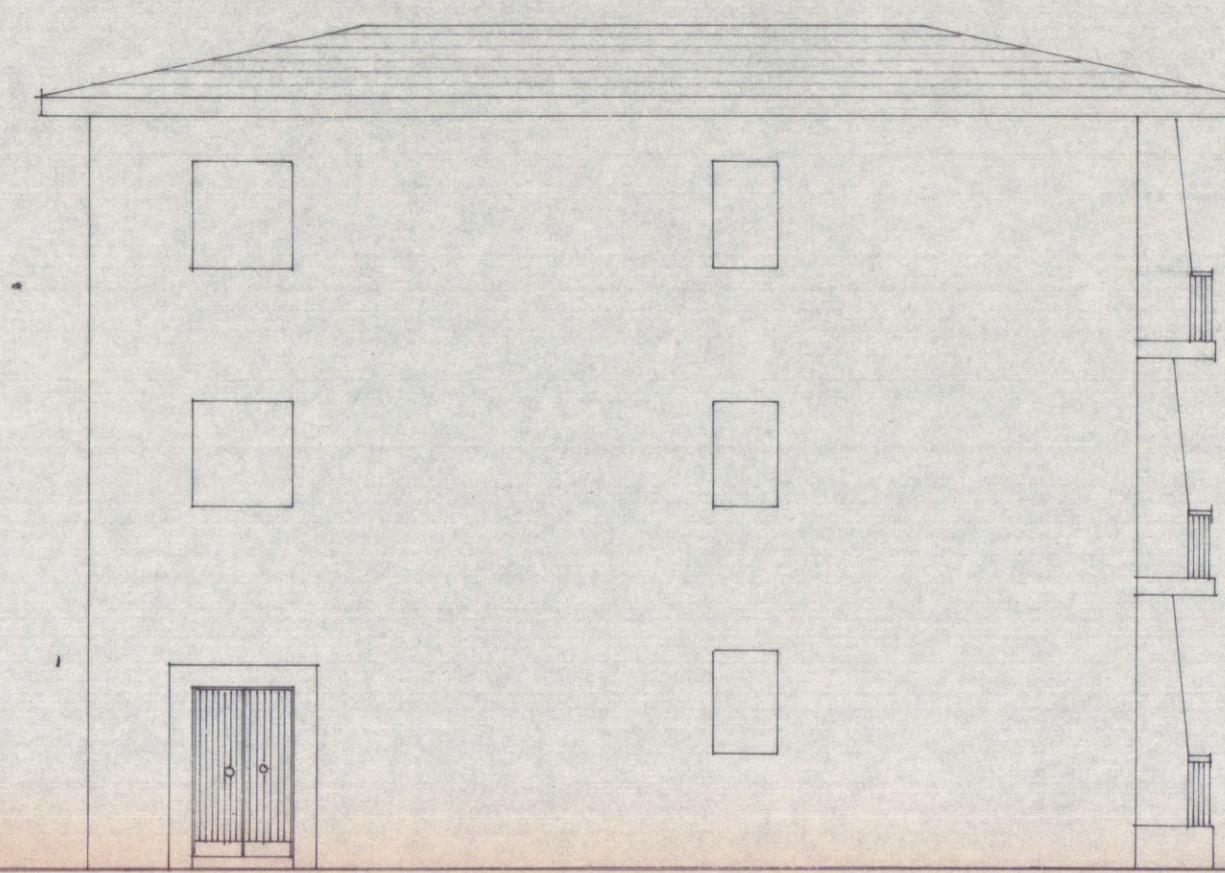


PROSPETTO VERSO MONTE.

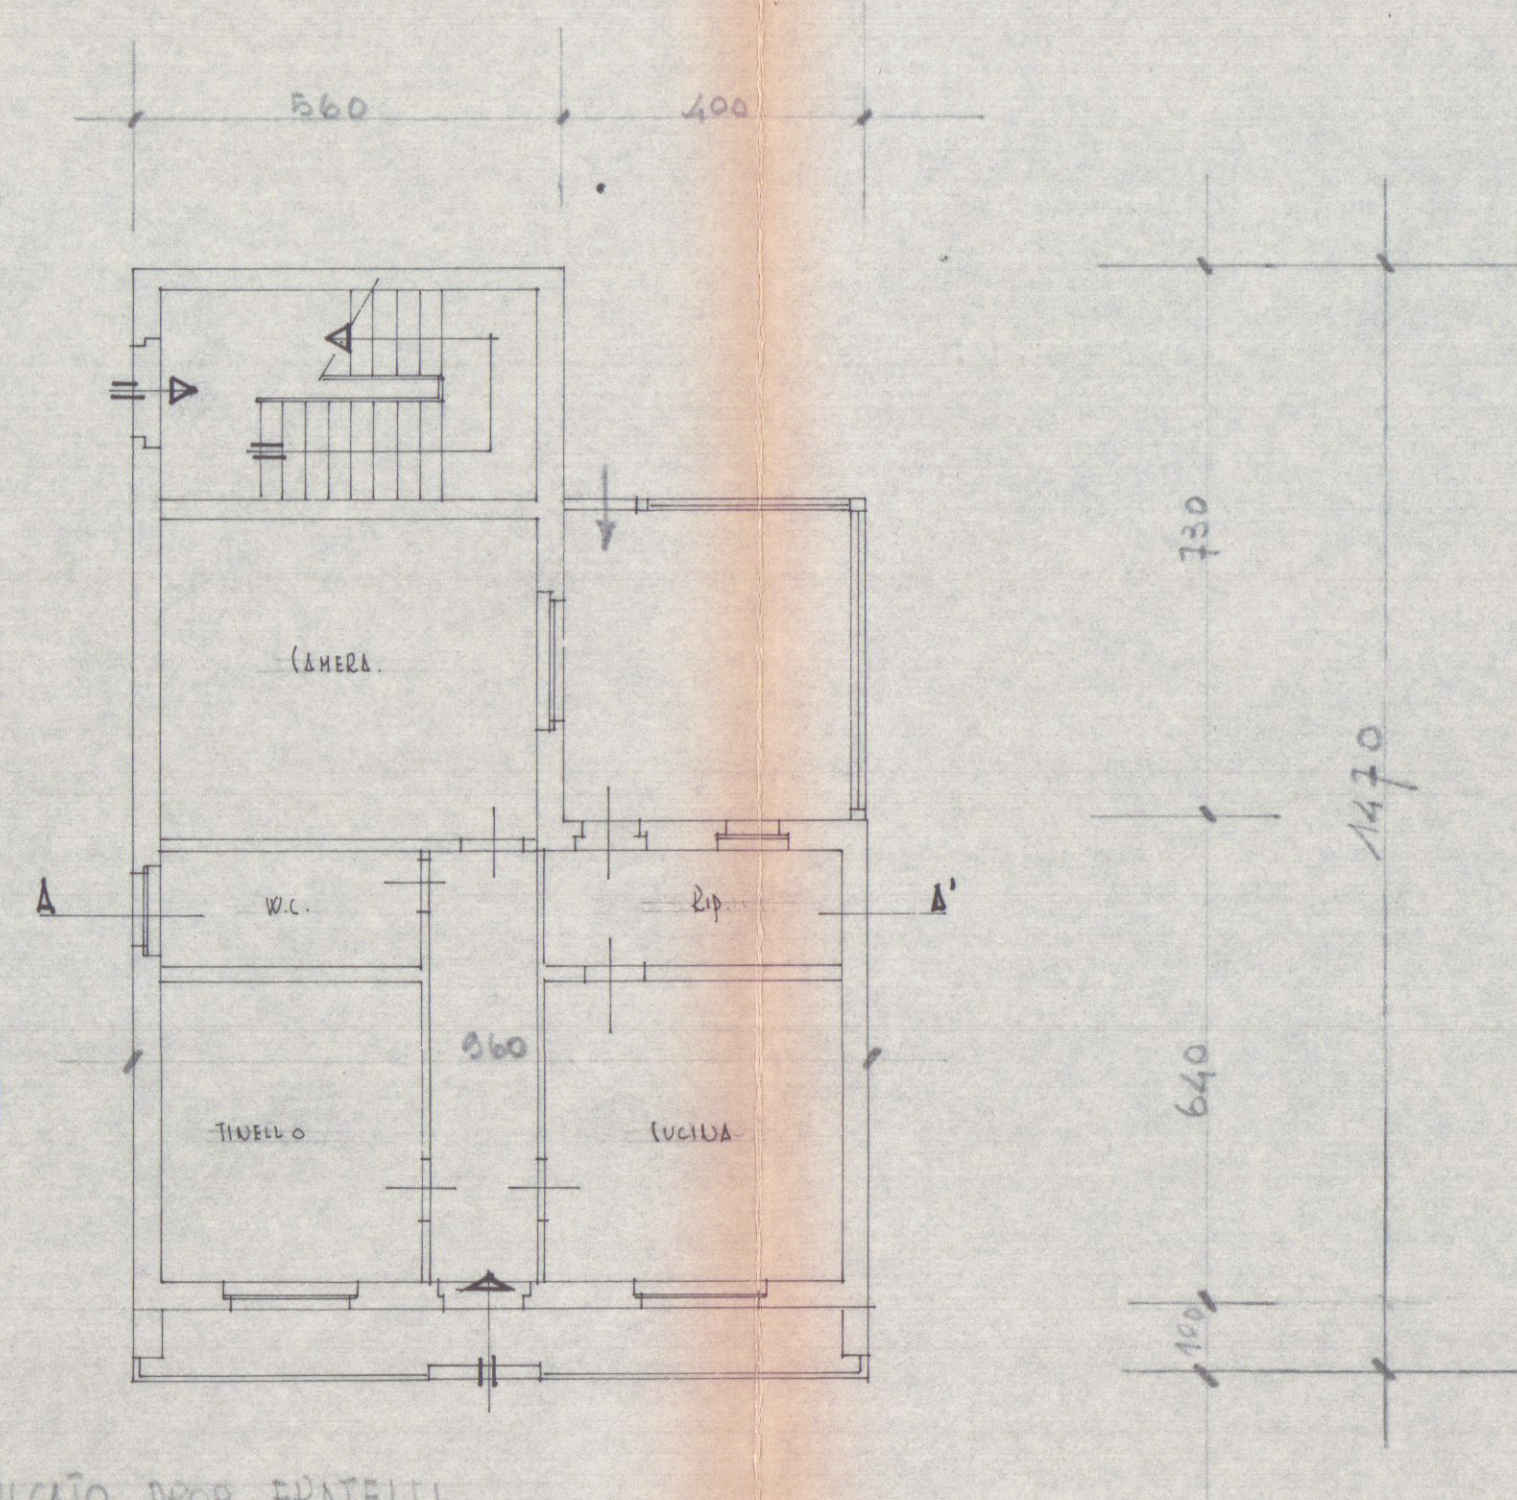


PIANO TERRA.

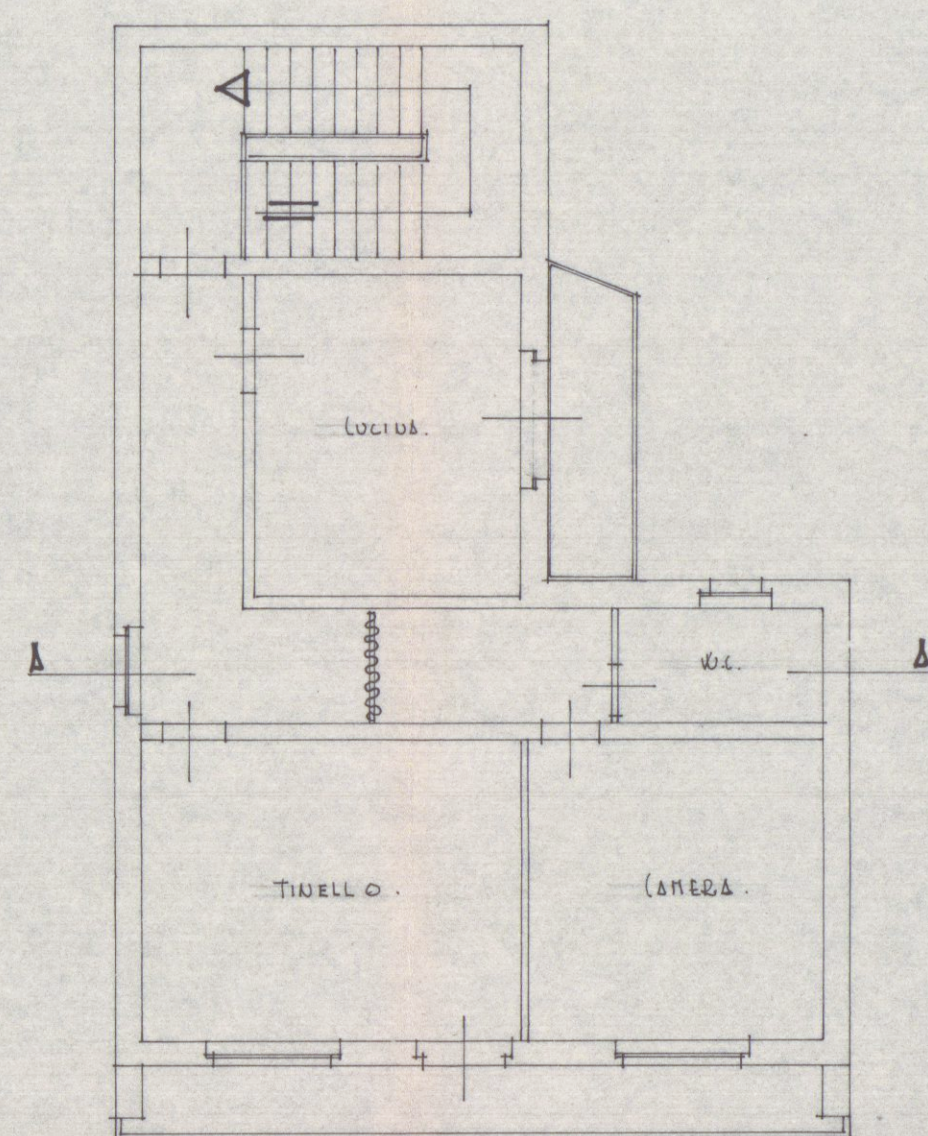

PIANO PRIMO e SECONDO.

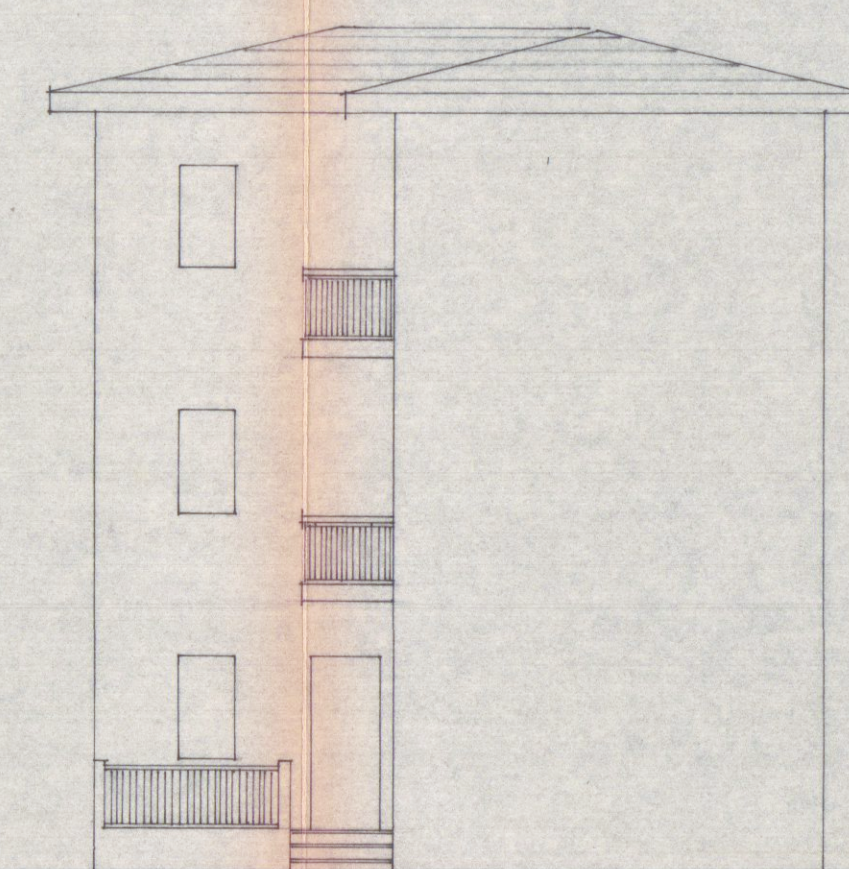

RETROSPETTO VERSO MARE.

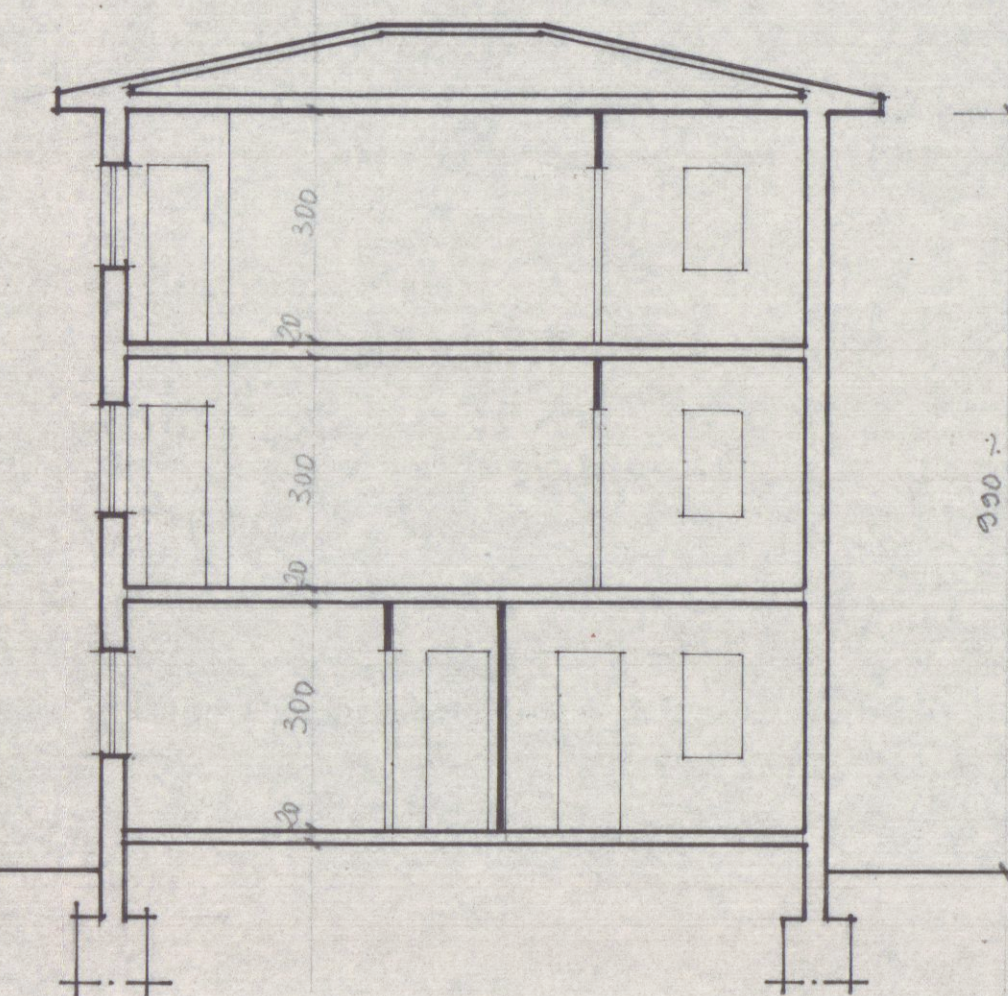

SEZIONE A-A'

3 RISPINTO
FABBRICATO ESISTENTE.

PROGETTO DI AMPLIAMENTO DI UN FABBRICATO PROP. FRATELLI
ORLANDI GIUSEPPE, ROMANO MARCELLO SITO NEL COMUNE DI
CARRARA LOC. S. ANTONIO. Rapp. 1:100.
14 NOV. 1972

IL PROPRIETARIO:
Orlandi Giuseppe
Orlandi Romano
Orlandi Marcello

