


PIANTA PIANO TERRA

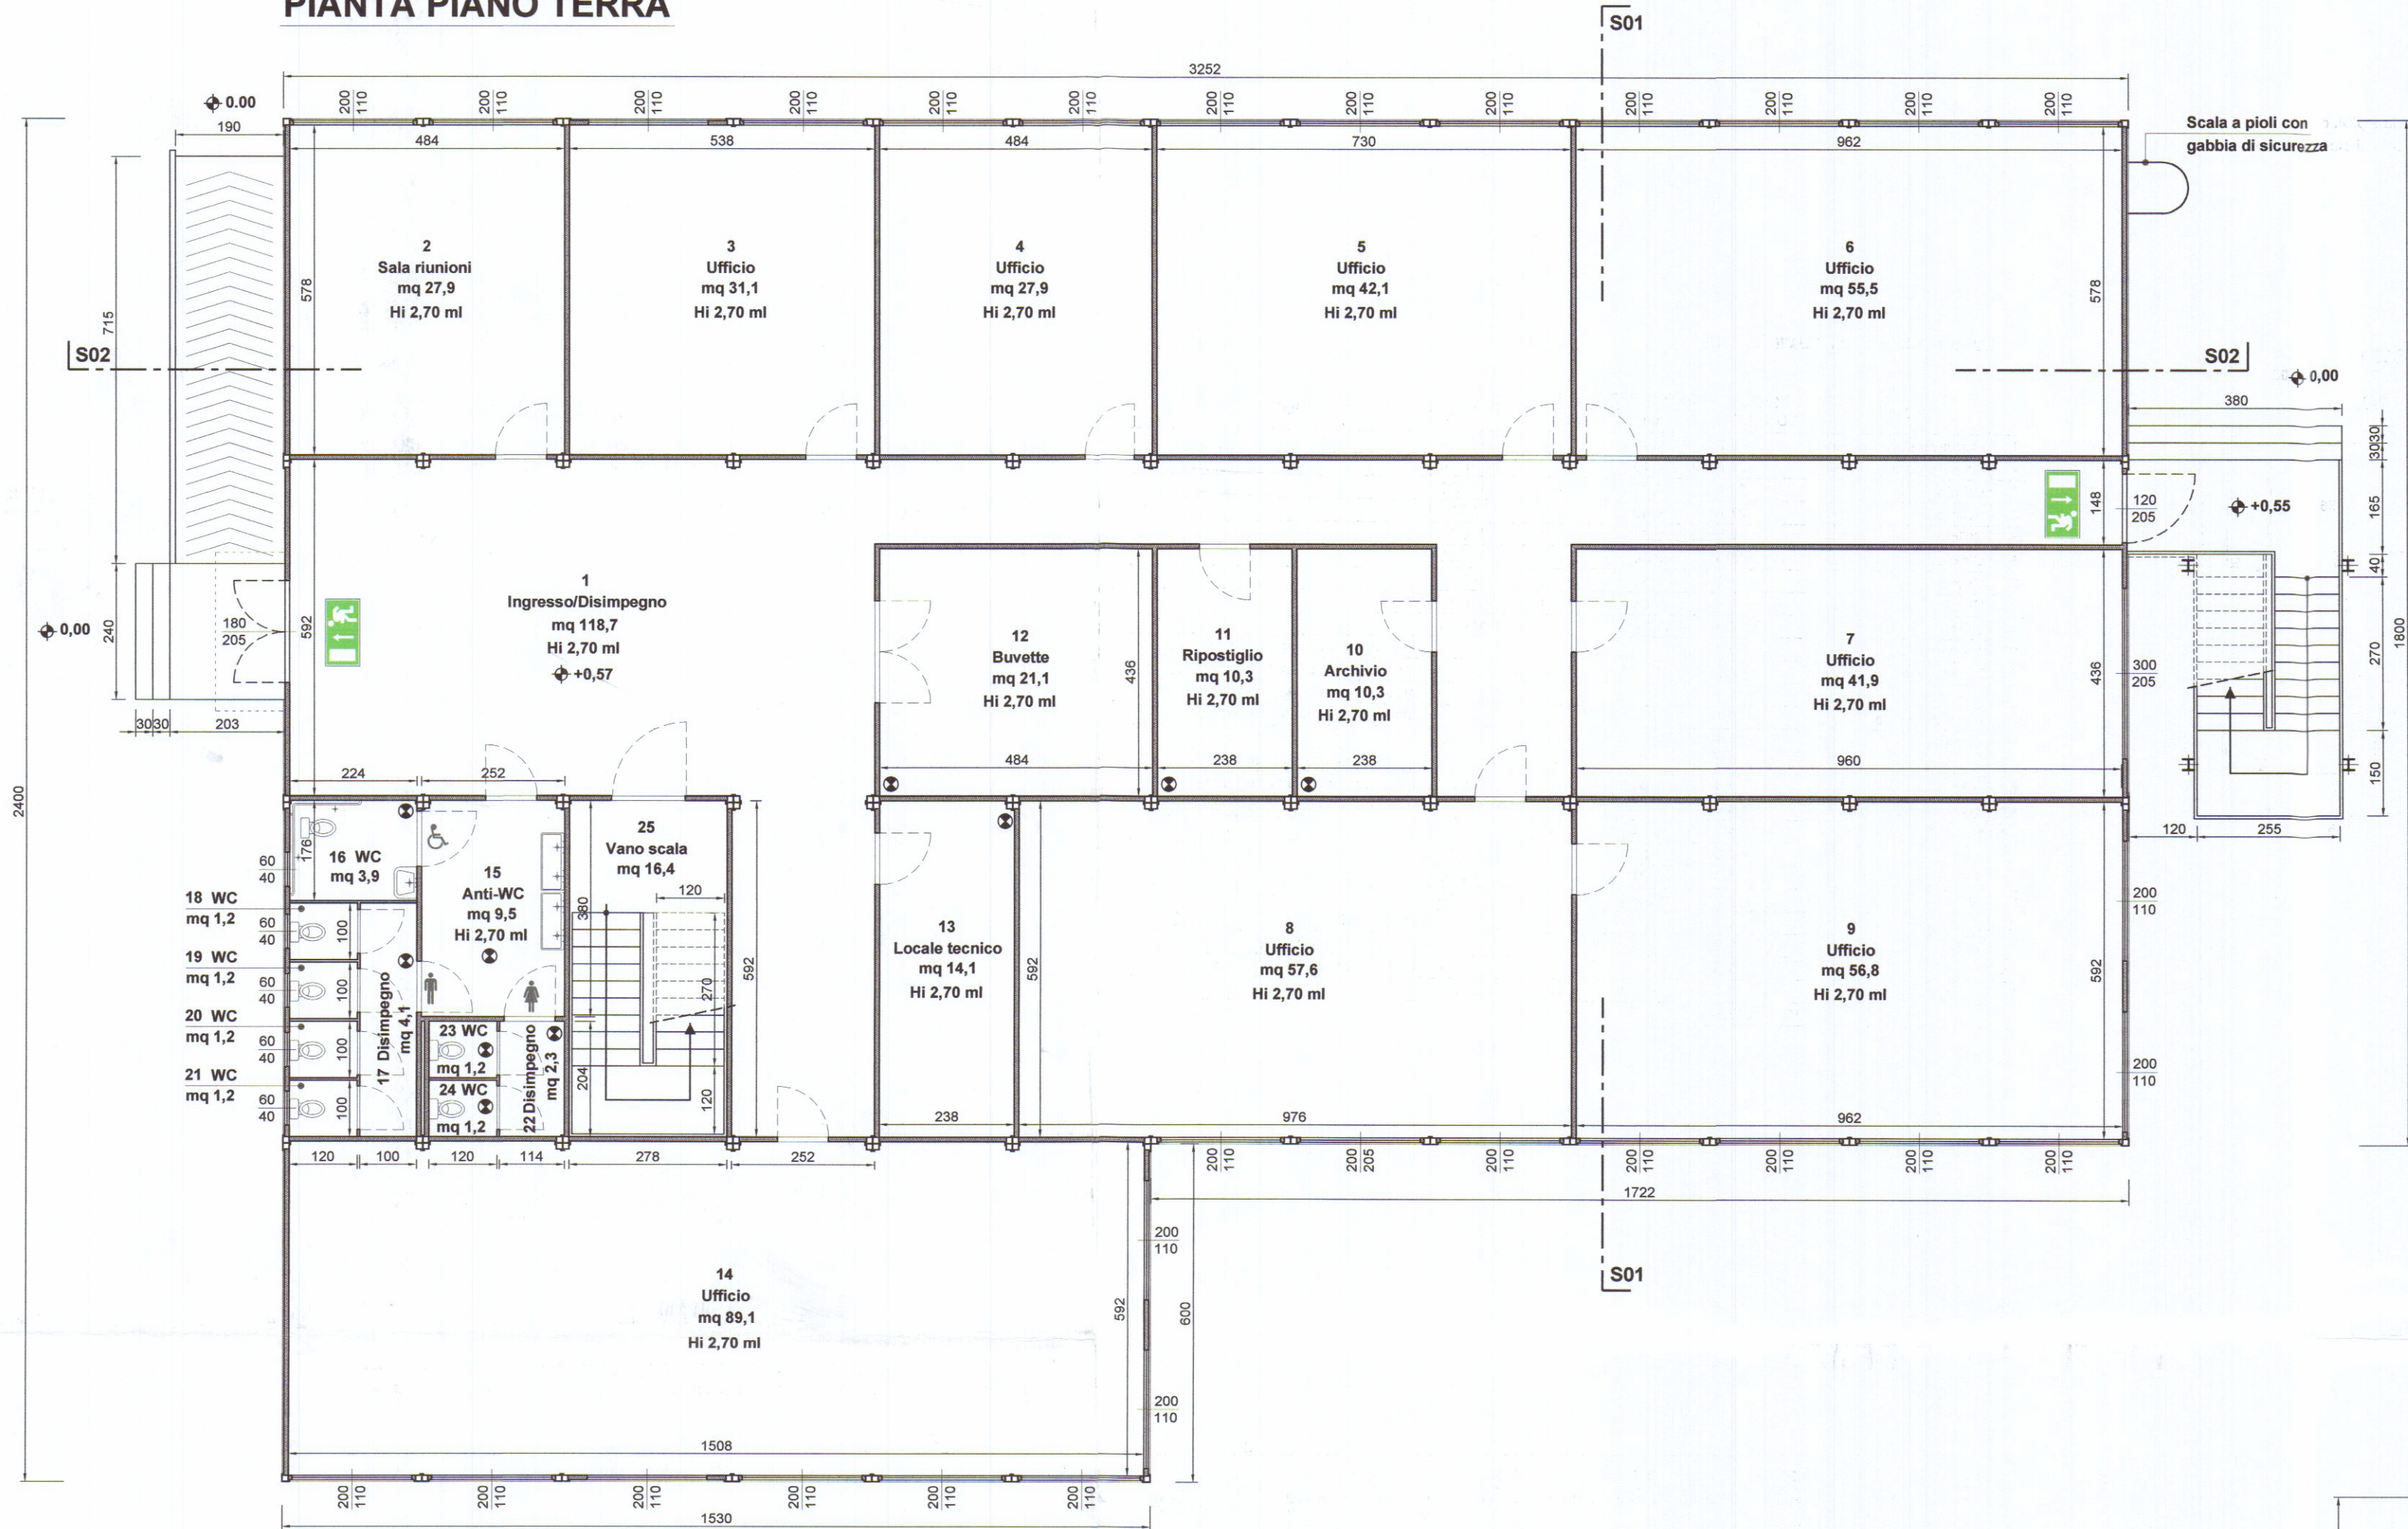


SUPERFICIE AERO/ILLUMINAZIONE

LOCALE	SUP. LOCALE	SUP. FINESTRATE a parete	SUP. FINESTRATE a soffitto	RAPPORTO	NOTE
1 Ingresso/Disimpegno	118,7	6,15	--	1/ 19,3	
2 Sala riunioni	27,9	4,40	--	1/ 6,34	
3 Ufficio	31,1	4,40	--	1/ 7,06	
4 Ufficio	27,9	4,40	--	1/ 6,34	
5 Ufficio	42,1	6,60	--	1/ 6,37	
6 Ufficio	55,5	8,80	--	1/ 6,30	
7 Ufficio	41,9	6,15	--	1/ 6,81	
8 Ufficio	57,6	8,05	--	1/ 6,77	
9 Ufficio	56,8	13,20	--	1/ 4,30	
10 Archivio	10,3	--	--	--	Impianto di aspirazione forzata ①
11 Ripostiglio	10,3	--	--	--	Impianto di aspirazione forzata ①
12 Buvette	21,1	--	--	--	Impianto di aspirazione forzata ①
13 Locale tecnico	14,1	--	--	--	Impianto di aspirazione forzata ①
14 Ufficio	89,1	17,60	--	1/ 5,06	
15 Anti WC	9,5	--	--	--	Impianto di aspirazione forzata ①
16 WC	3,9	0,24	--	1/ 16,2	Impianto di aspirazione forzata ①
17 Disimpegno	4,1	--	--	--	Impianto di aspirazione forzata ①
18 WC	1,2	0,24	--	1/ 5,00	
19 WC	1,2	0,24	--	1/ 5,00	
20 WC	1,2	0,24	--	1/ 5,00	
21 WC	1,2	0,24	--	1/ 5,00	
22 Disimpegno	2,3	--	--	--	Impianto di aspirazione forzata ①
23 WC	1,2	--	--	--	Impianto di aspirazione forzata ①
24 WC	1,2	--	--	--	Impianto di aspirazione forzata ①
25 Vano scala	16,4	--	1,50	1/ 10,9	Impianto di aspirazione forzata ①
TOTALE	MQ				
	647,8				

SUPERFICIE AERO/ILLUMINAZIONE

LOCALE	SUP. LOCALE	SUP. FINESTRATE a parete	SUP. FINESTRATE a soffitto	RAPPORTO	NOTE
26 Disimpegno	118,7	6,88	--	1/ 17,3	
27 Sala riunioni	59,5	8,80	--	1/ 6,76	
28 Ufficio	27,9	4,40	--	1/ 6,34	
29 Ufficio	13,7	2,20	--	1/ 6,22	
30 Ufficio	13,7	2,20	--	1/ 6,22	
31 Ufficio	13,7	2,20	--	1/ 6,22	
32 Ufficio	27,9	4,40	--	1/ 6,34	
33 Ufficio	27,1	4,40	--	1/ 6,15	
34 Ufficio	41,9	6,15	--	1/ 6,81	
35 Ufficio	57,6	8,05	--	1/ 6,77	
36 Ufficio	56,8	13,20	--	1/ 4,30	
37 Archivio	10,3	--	--	--	Impianto di aspirazione forzata ①
38 Ripostiglio	10,3	--	--	--	Impianto di aspirazione forzata ①
39 Buvette	21,1	--	--	--	Impianto di aspirazione forzata ①
40 Locale tecnico	14,1	--	--	--	Impianto di aspirazione forzata ①
41 Ufficio	89,1	17,60	--	1/ 5,06	
42 Vano scala	5,4	--	--	--	
43 Deposito pulizie	6,2	--	--	--	
44 Anti-WC	12,6	0,72	--	1/ 17,5	Impianto di aspirazione forzata ①
45 WC	2,8	0,48	--	1/ 5,83	
46 WC	1,9	--	--	--	Impianto di aspirazione forzata ①
47 WC	2,1	--	--	--	Impianto di aspirazione forzata ①
48 WC	2,1	--	--	--	Impianto di aspirazione forzata ①
TOTALE	MQ				
	636,5				

PIANTA PIANO PRIMO

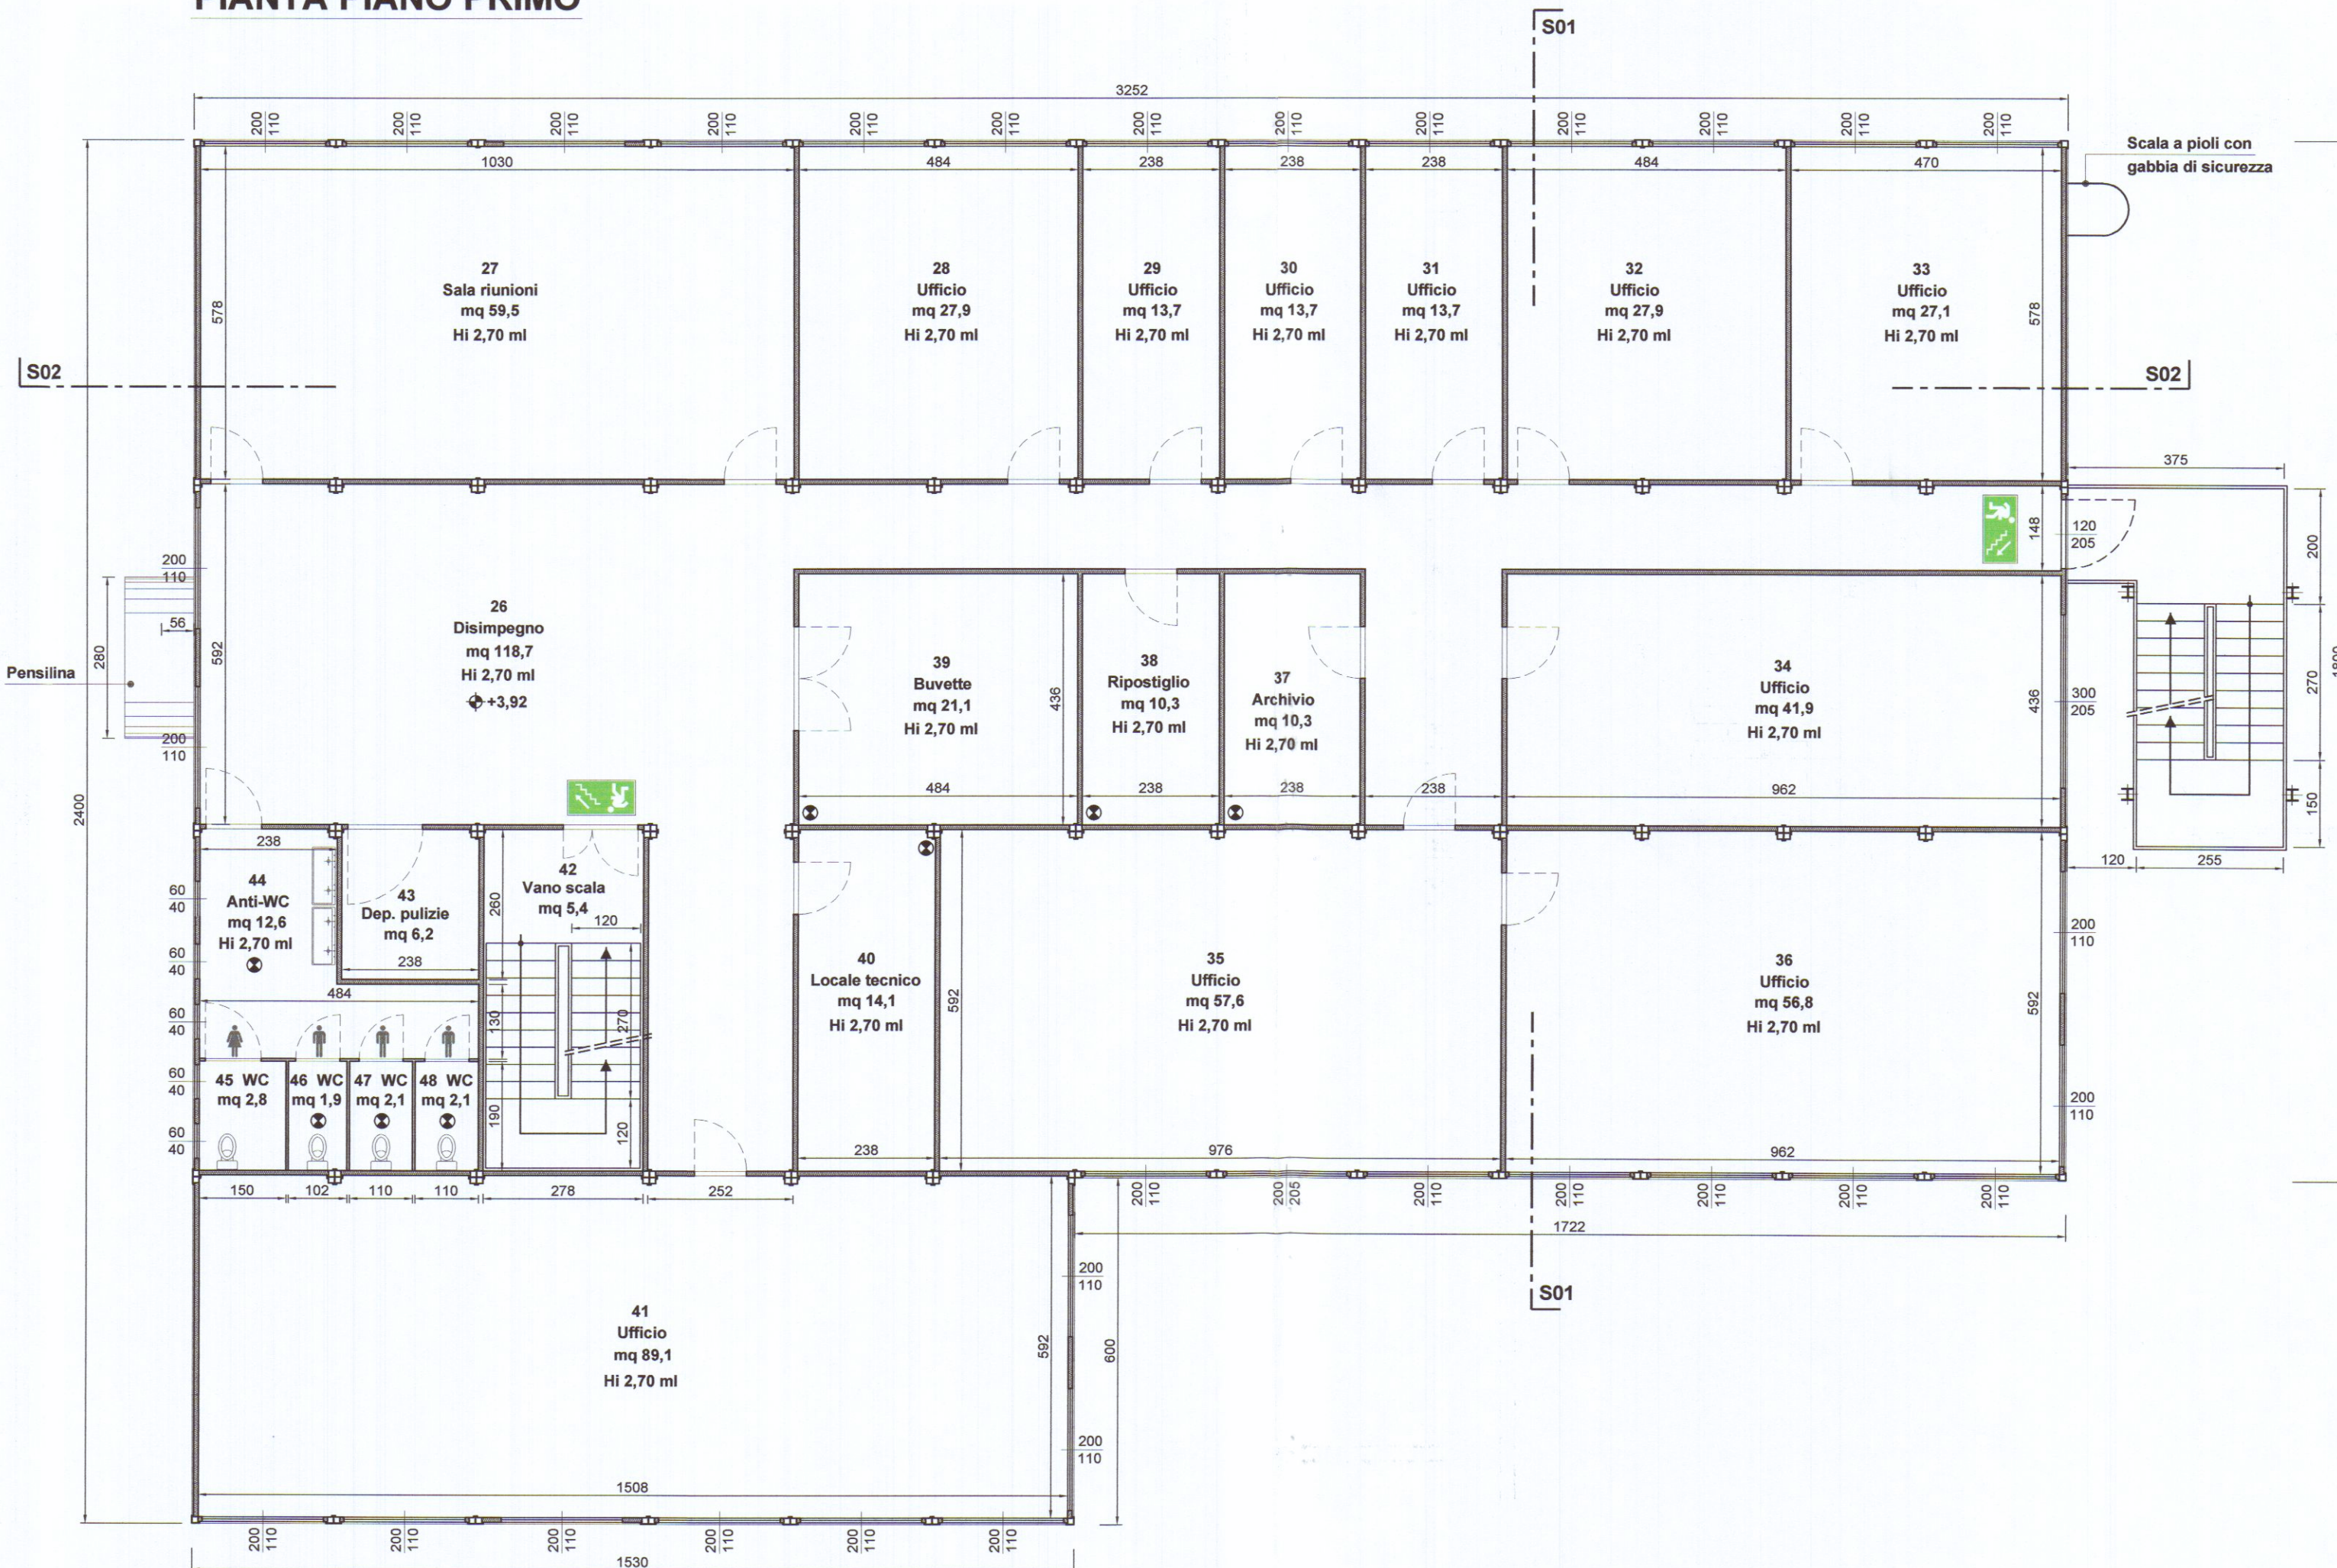

COMUNE DI CARRARA
U.O. Sport e Lavoro alle Imprese
APPROVATO

Autorizzazione Unica N. 276 del 04/10/16
(art. 28, comma 1, lett. a) del D.Lgs. 446/2000)

Ing. Giuseppe FRUZZETTI
Architetto

PROGETTAZIONE:		Ing. Giuseppe FRUZZETTI Via Cavour 17 - 54033 CARRARA	
COMMITTENTE:		PORTO DI CARRARA S.p.A. Viale Da Verrazzano - 54033 CARRARA	
0	13/04	PRIMA USCITA	
REV.	DATA	DESCRIZIONE	DESGN. CONTR. APPROV.
PROPRIETÀ:		A.R.E.A S.p.A. Viale D. Zaccagna - 54033 CARRARA	
OGGETTO:		SCALA	TAVOLA
REALIZZAZIONE DI FABBRICATI AD USO UFFICI E DI SERVIZIO PER IL POTENZIAMENTO DELL'AREA RETROPORTUALE MARINA DI CARRARA - VIALE ZACCAGNA		1:100	5.1
TITOLO:		FABBRICATO A "UFFICI" PIANTA PIANO TERRA e PRIMO	