

CARISPEZIA | Marina di Carrara (MS)

Via Garibaldi 35/a

Pianta Piano Terra - Stato Attuale




1:100

16.05.2017

SCALA

DATA

Credit Agricole Group Solutions SCpa - Servizio Tecnico Immobili
via La Spezia, 138/a - 43126 PARMA - cu868@cagroupsolutions.it

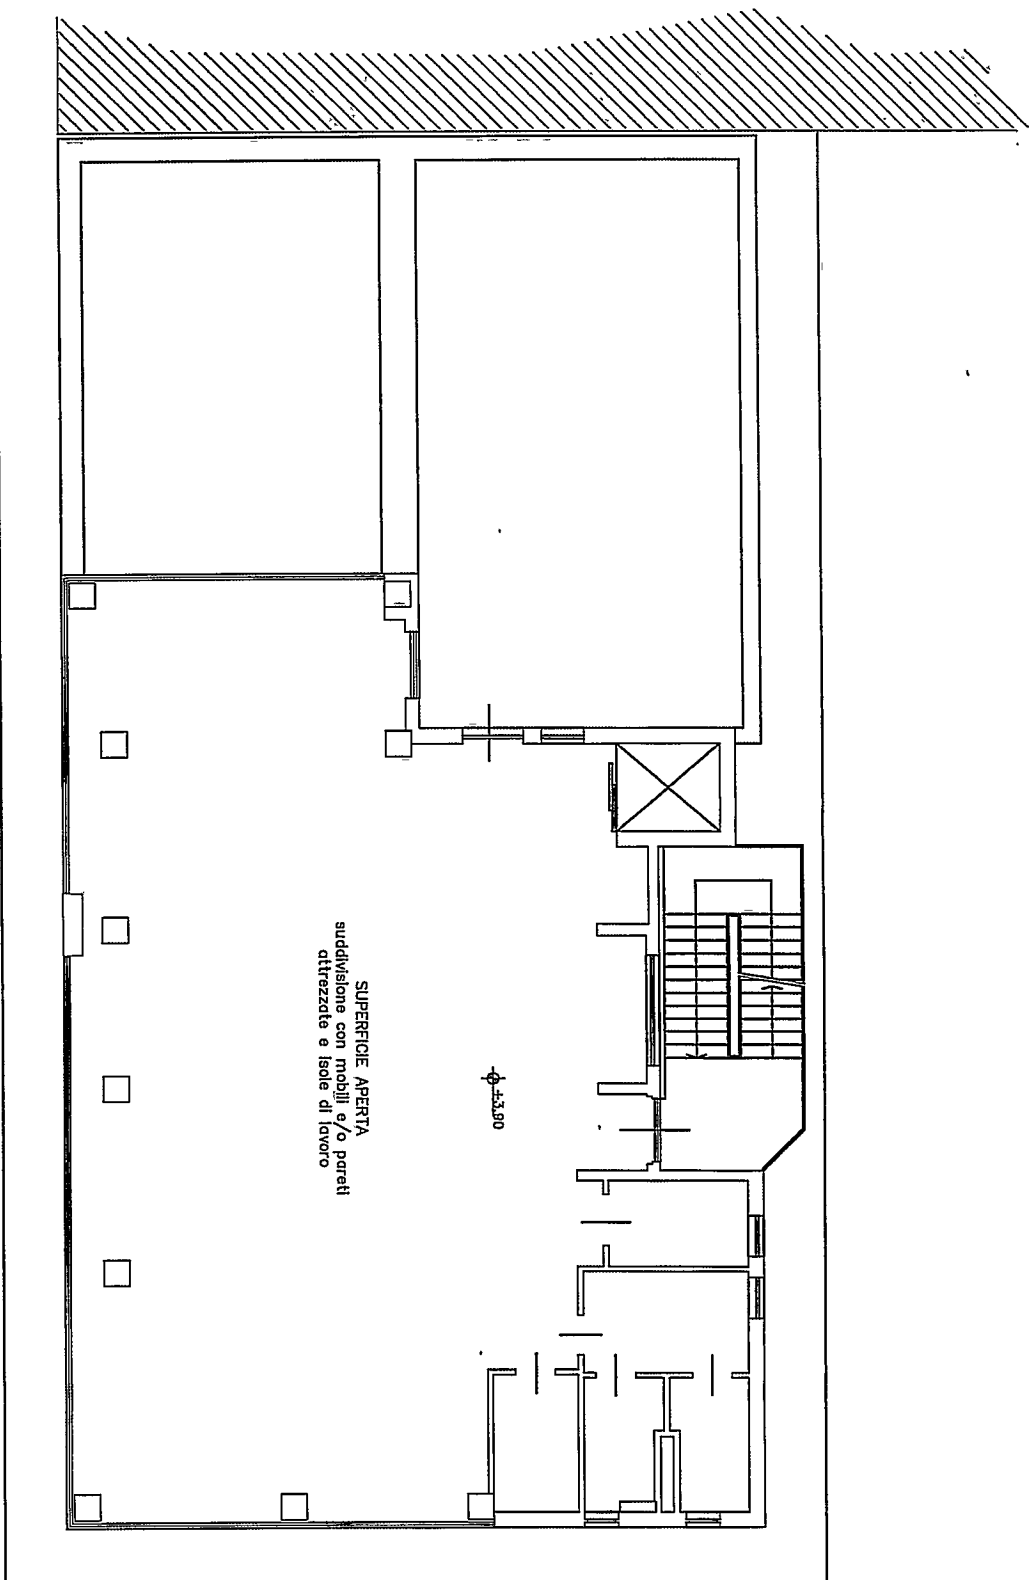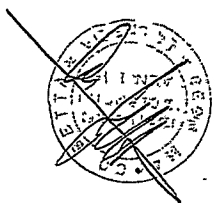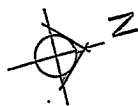




CREDIT AGRICOLE
GROUP SOLUTIONS

CARISPEZIA | Marina di Carrara (MS)
Via Garibaldi 35/a

Pianta Piano Primo - Stato Attuale

1:100
scuola
DATA 16.05.2017

MB
Credit Agricole Group Solutions SCPA - Servizio Tecnico Immobili
Via La Spezia, 139/a - 43126 PARMA - cu0000@caagroupolutions.it

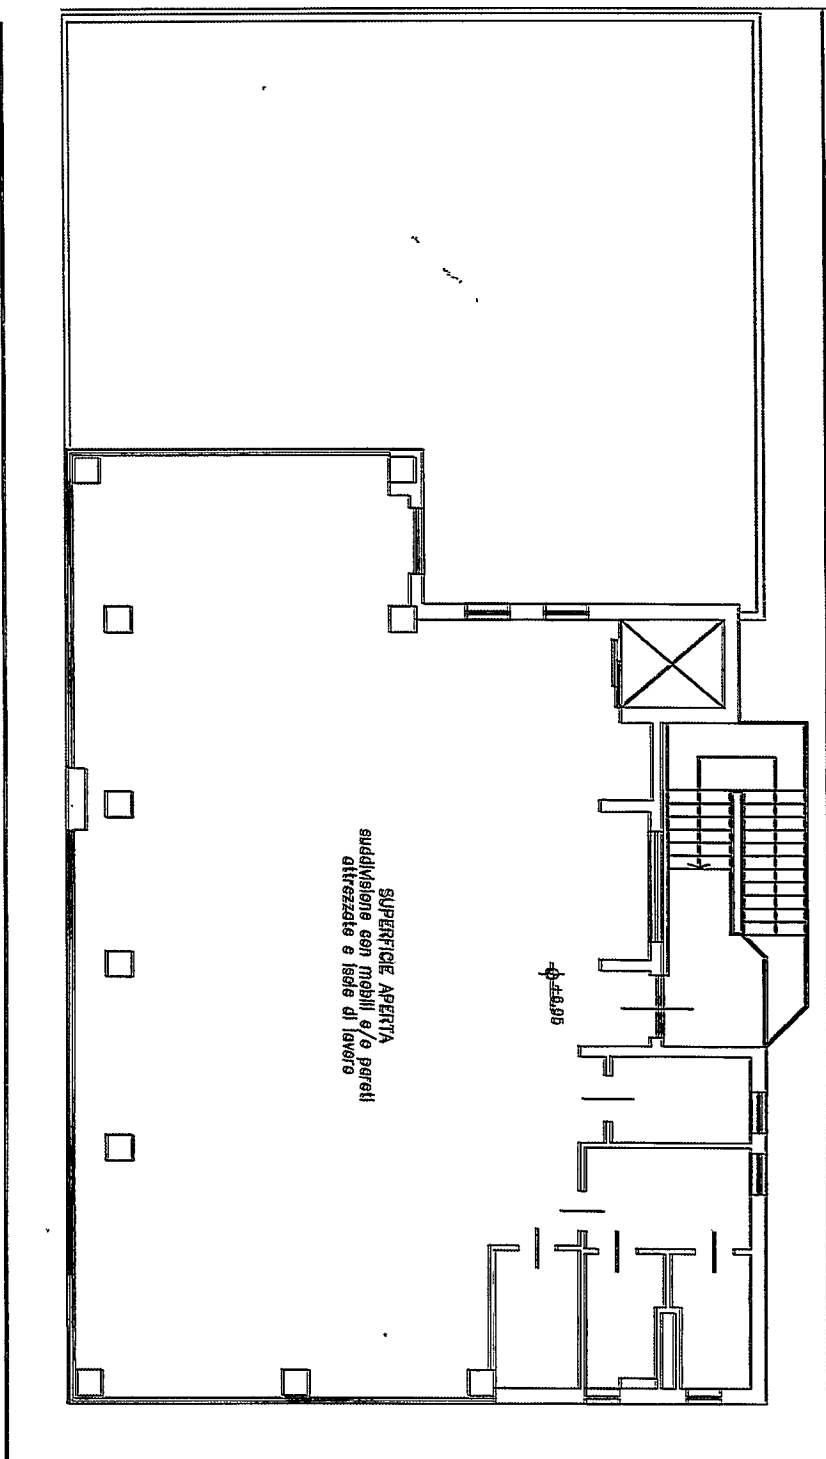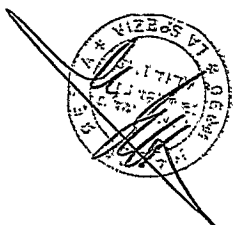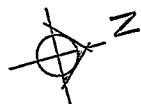

CREDIT AGRICOLE
GROUP SOLUTIONS


CARISPEZIA | Marina di Carrara (MS)
Via Garibaldi 35/a

Pianta Piano Secondo - Stato Attuale


1:100
scala

10.05.2017
DATA


MB
Credit Agricole Group Solutions SCpa - Servizio Tecnico Immobili
Via La Spazio, 139/a - 43126 PARMA - cu866@ccagroupsolutione.it

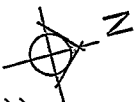

corte di proprietà uso parcheggio

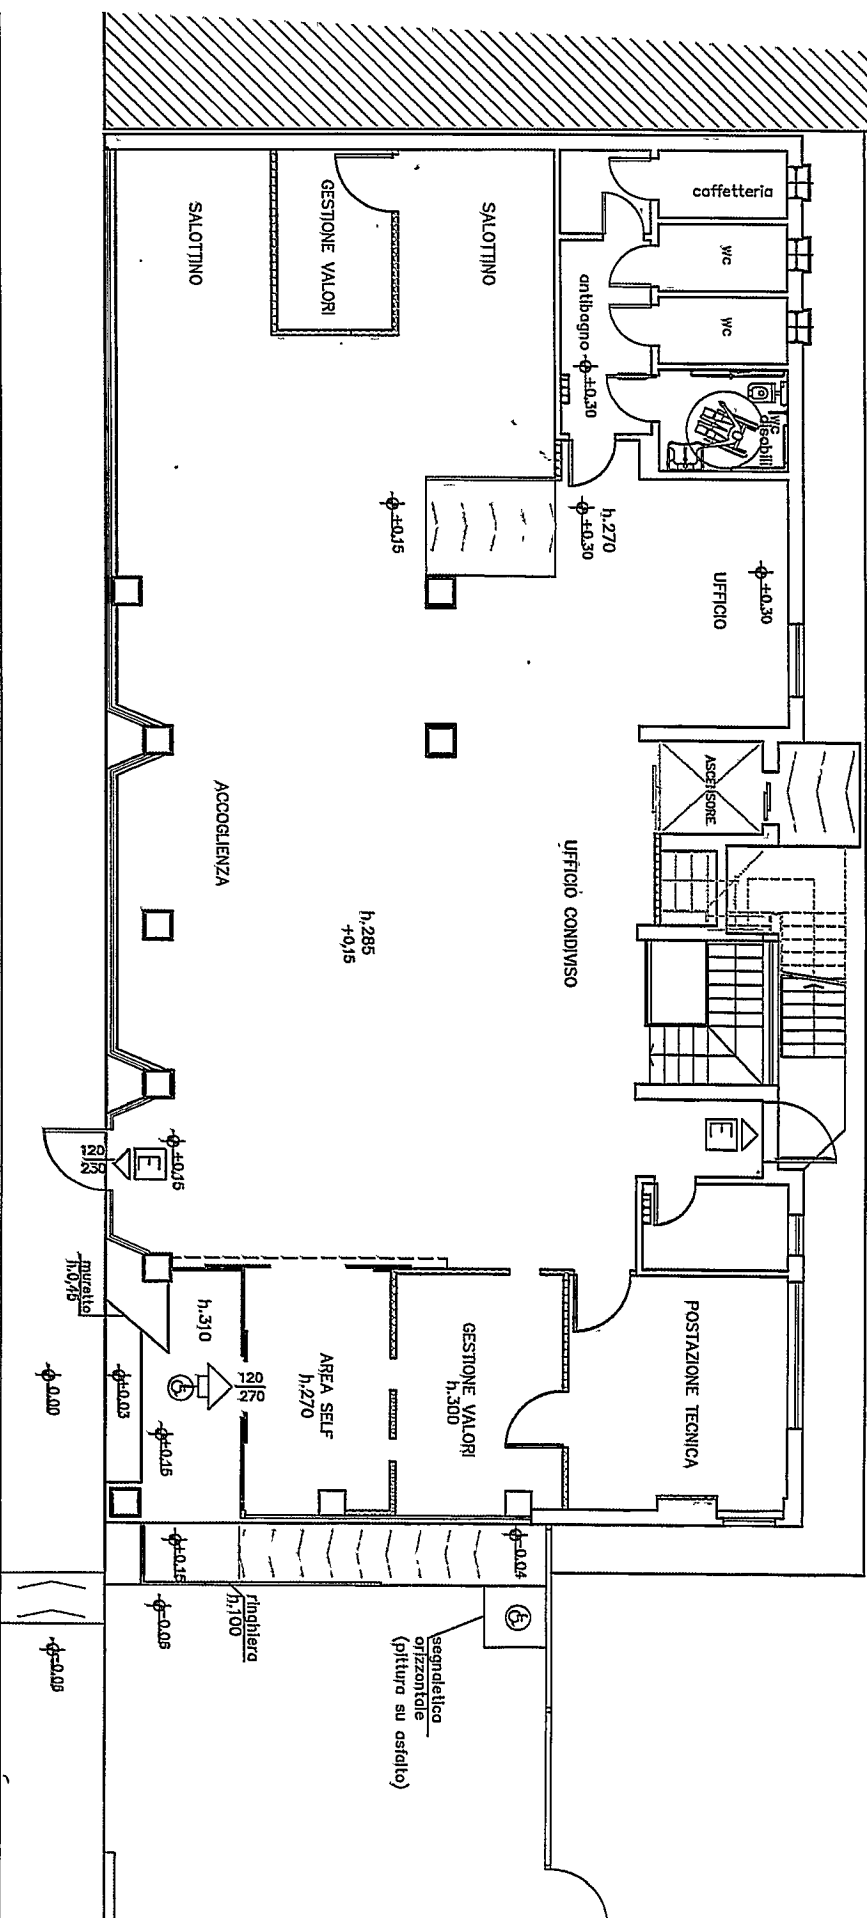

CORSO GARIBALDI

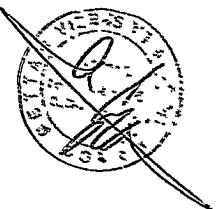



CREDIT AGRICOLE
GROUP SOLUTIONS

CARISPEZIA | Marina di Carrara (MS)
Via Garibaldi 35/a

Pianta Piano Terra - Stato Progetto

11/09 16.05.2017
SSM/A DATA

11/09 Credit Agricole Group Solutions S.p.A. - Servizio Tecnico (Immobili)
Via La Spieria, 135/a - 43125 PARMA - cs@creditagricole.it

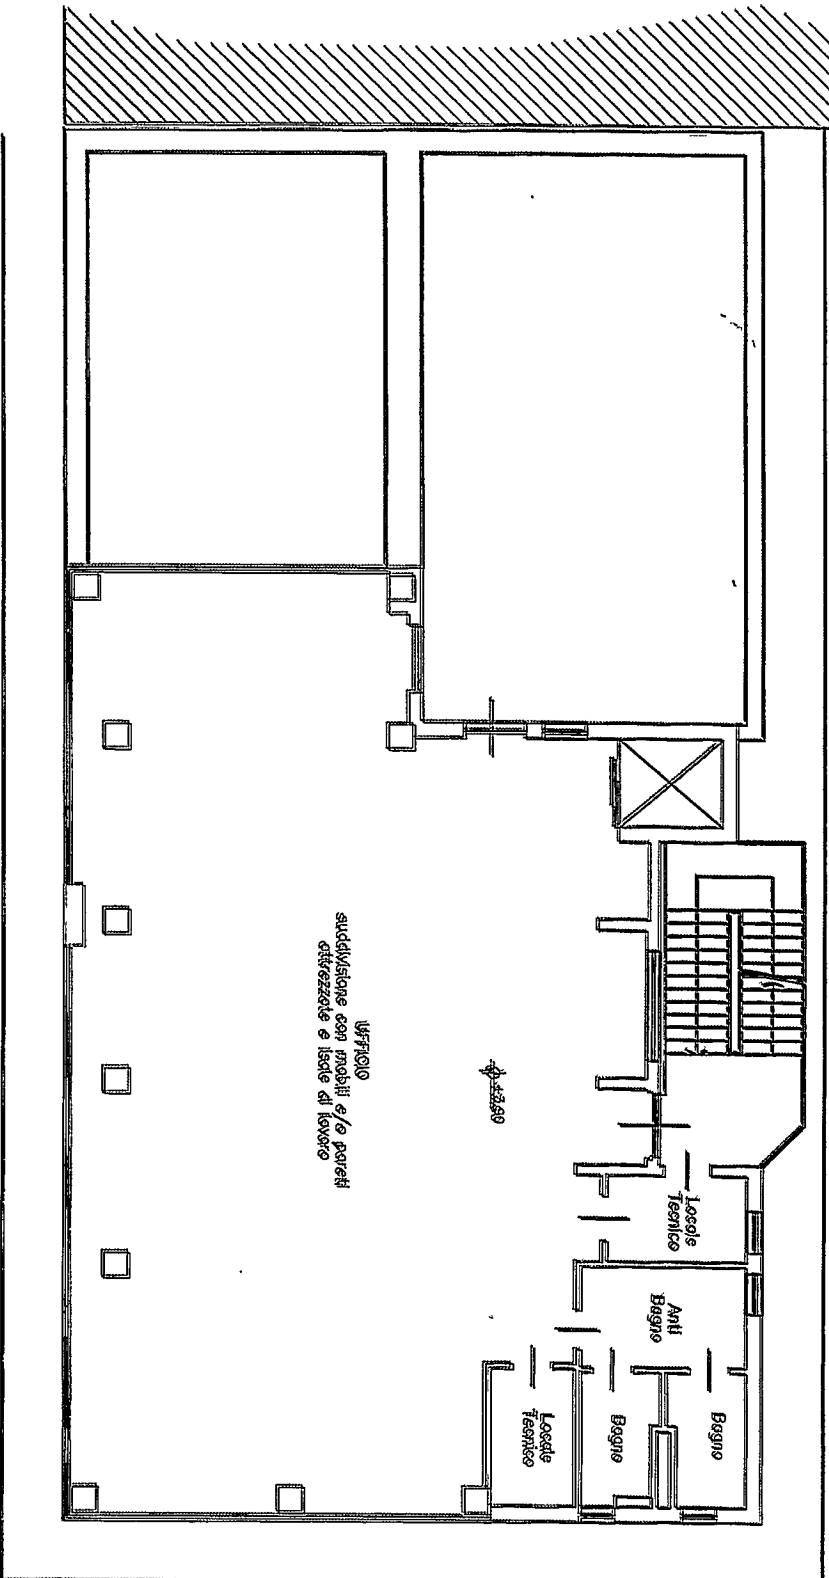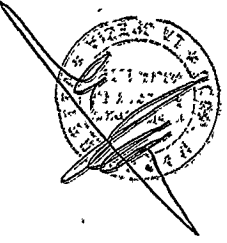

**CREDIT AGRICOLE
GROUP SOLUTIONS**

CARISPEZIA | Marina di Carrara (MS)
Via Garibaldi 35/a

Pianta Piano Primo - Stato Progetto

1:100



Scala

MS

Credit Agricole Group Solutions S.p.A. - Servizio Tecnico Immobili
Via La Spezia, 123/a - 43129 PARMA - cs000@creditagricolesolutions.it

16.05.2017

DATA

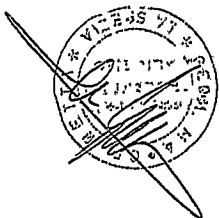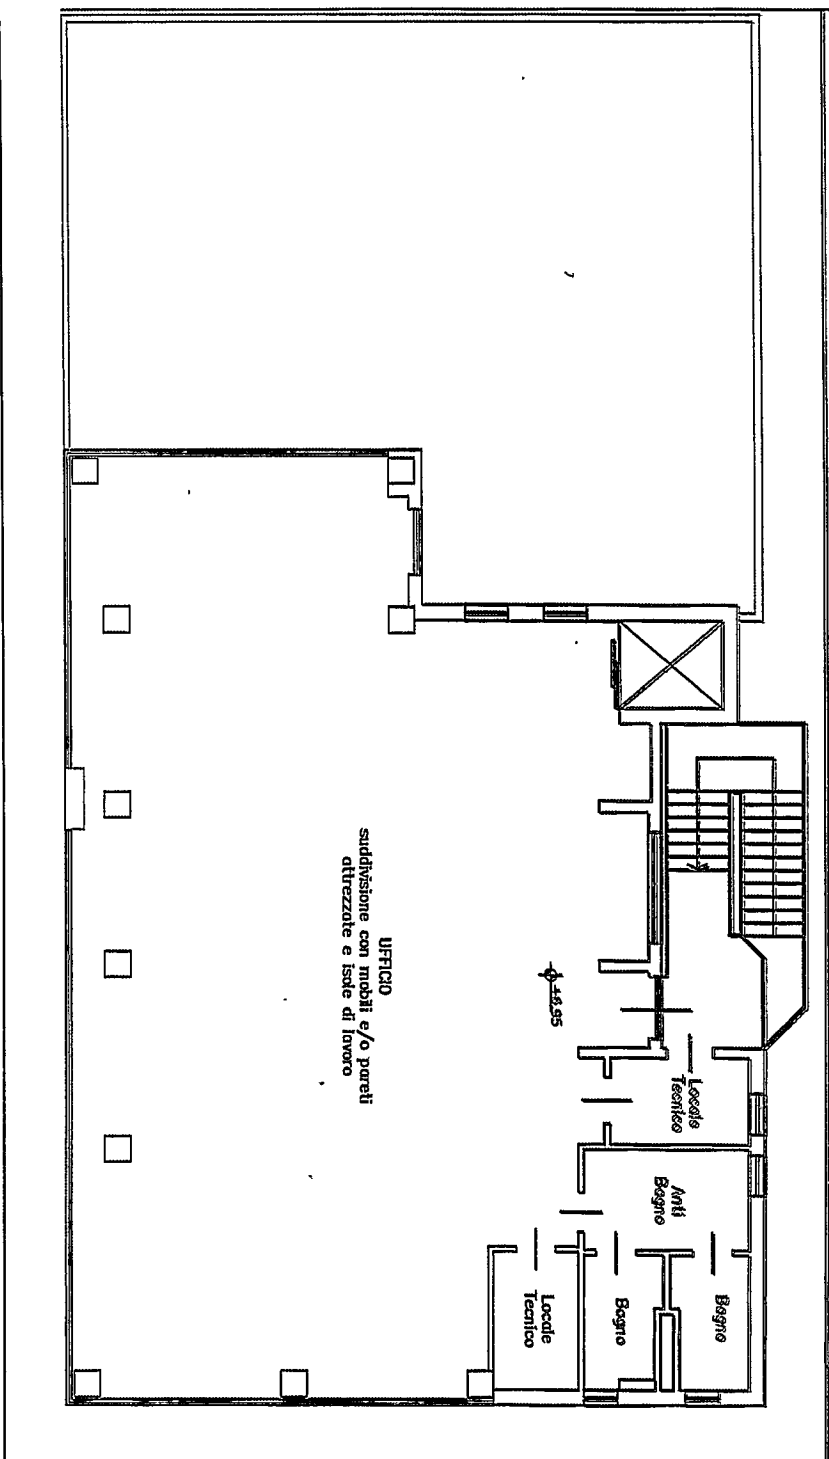

**CREDIT AGRICOLE
GROUP SOLUTIONS**

CARISPEZIA | Marina di Carrara (MS)
Via Garibaldi 35/a

Pianta Piano Secondo - Stato Progetto

1:100



Scala

16.05.2017

Data

MB

Credit Agricole Group Solutions SpA - Servizio Tecnico Immobili
via La Spezia, 138/a - 43126 PARMA - ca858@caagroupolutions.it

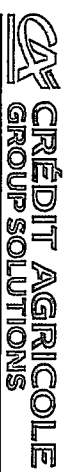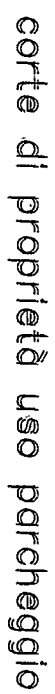




CARISPEZIA | Marina di Carrara (MS)
Via Garibaldi 35/a

Pianta Piano Terra - Stato Raffronto

1:100
SCALE

1:100
SCALA
16.05.2017
DATA

**Crédit Agricole Group Solutions SCPA - Servizio Tecnico Immobili
via La Spezia, 138/a - 43126 PARMA - cub66@caigroupsolutions.it**

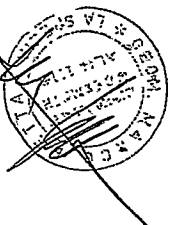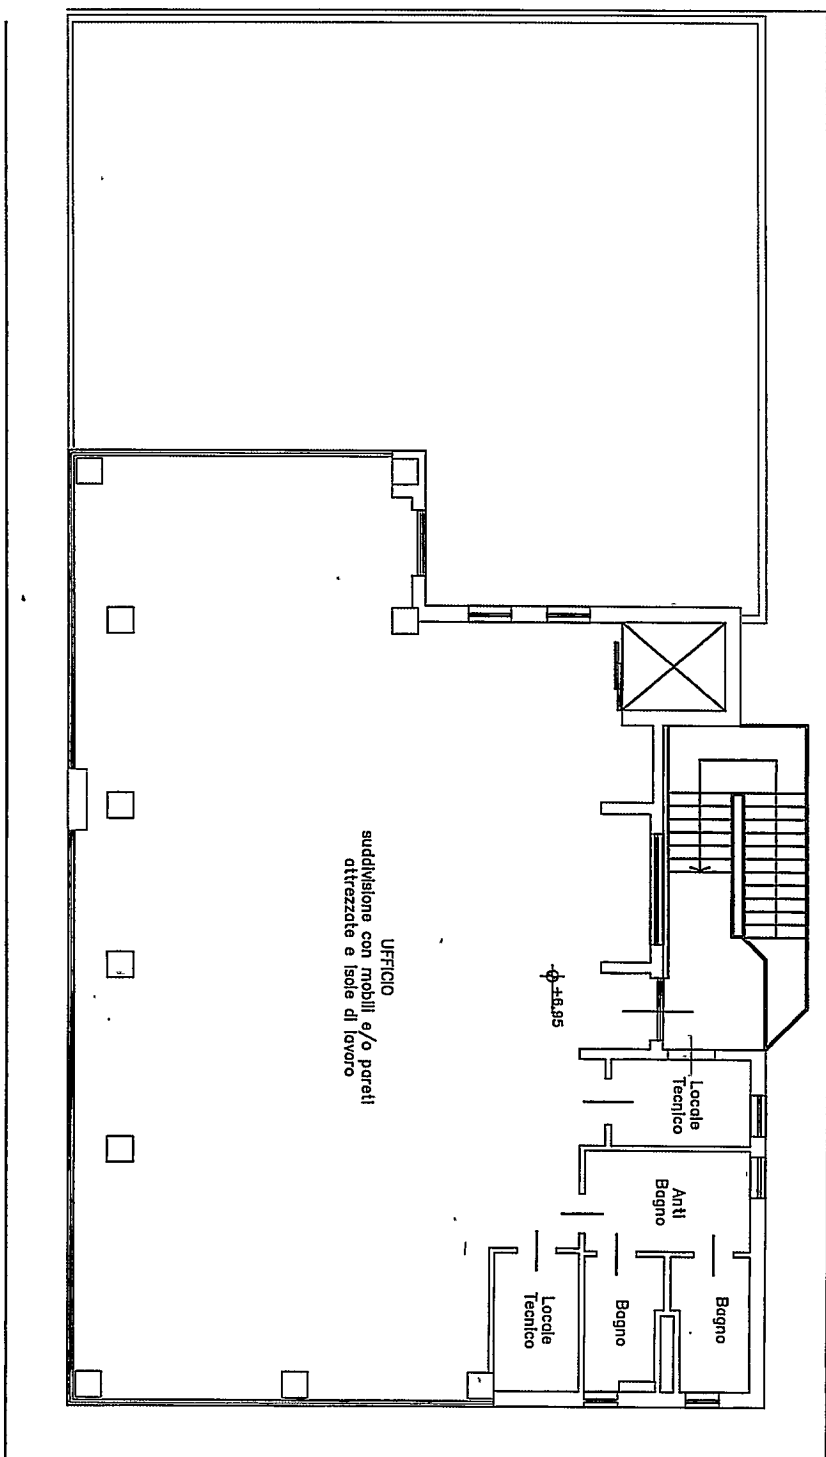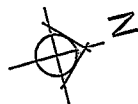

CREDIT AGRICOLE
GROUP SOLUTIONS

CARISPEZIA | Marina di Carrara (MS)
Via Garibaldi 35/a


Planta Piano Secondo - Stato Ralfronito

1:100
SCALA

19.05.2017
DATA

MB

Credit Agricole Group Solutions SCpA - Servizio Tecnico Immobili
Via La Spezia, 138/a - 43126 PARMA - cu868@cagroupolutions.it

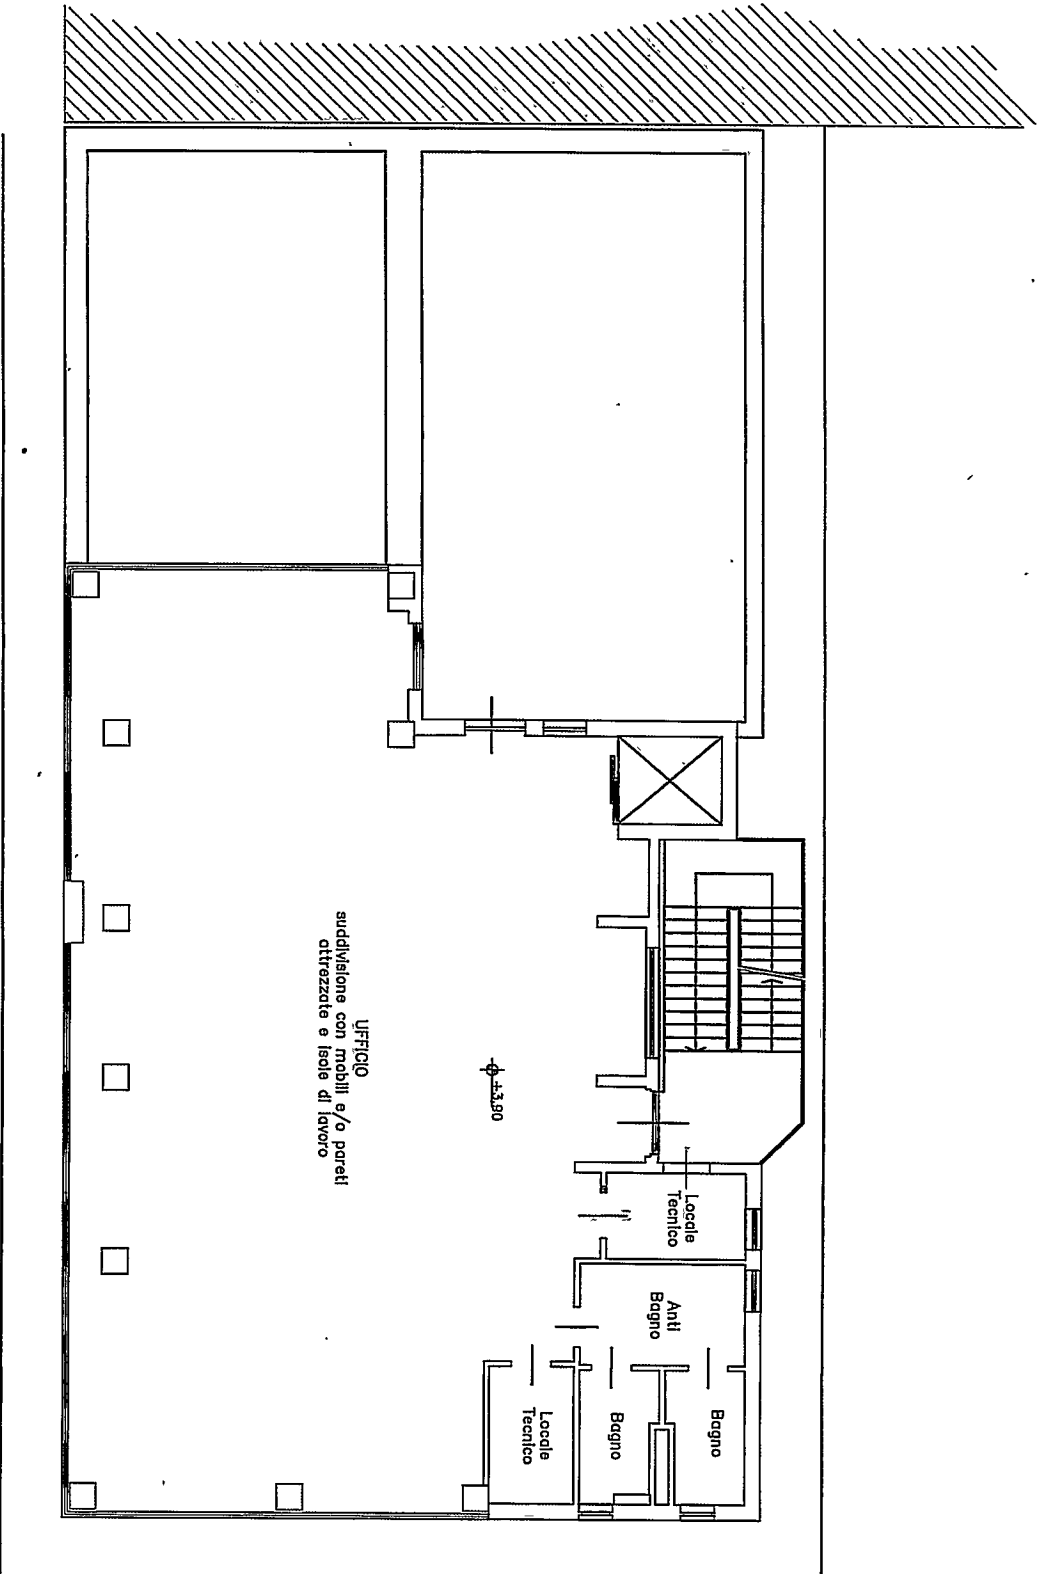

CA CRÉDIT AGRICOLE
GROUP SOLUTIONS

CARISPEZIA | Marina di Carrara (MS)
Via Garibaldi 35/a

Pianta Piano Primo - Stato Raffronto

1:100

SCALA

16.05.2017
DATA

MB

Crédit Agricole Group Solutions SpA - Servizio Tecnico Immobili
Via La Spezia, 138/a - 43126 PARMA - cu888@ceagroupolutions.it