

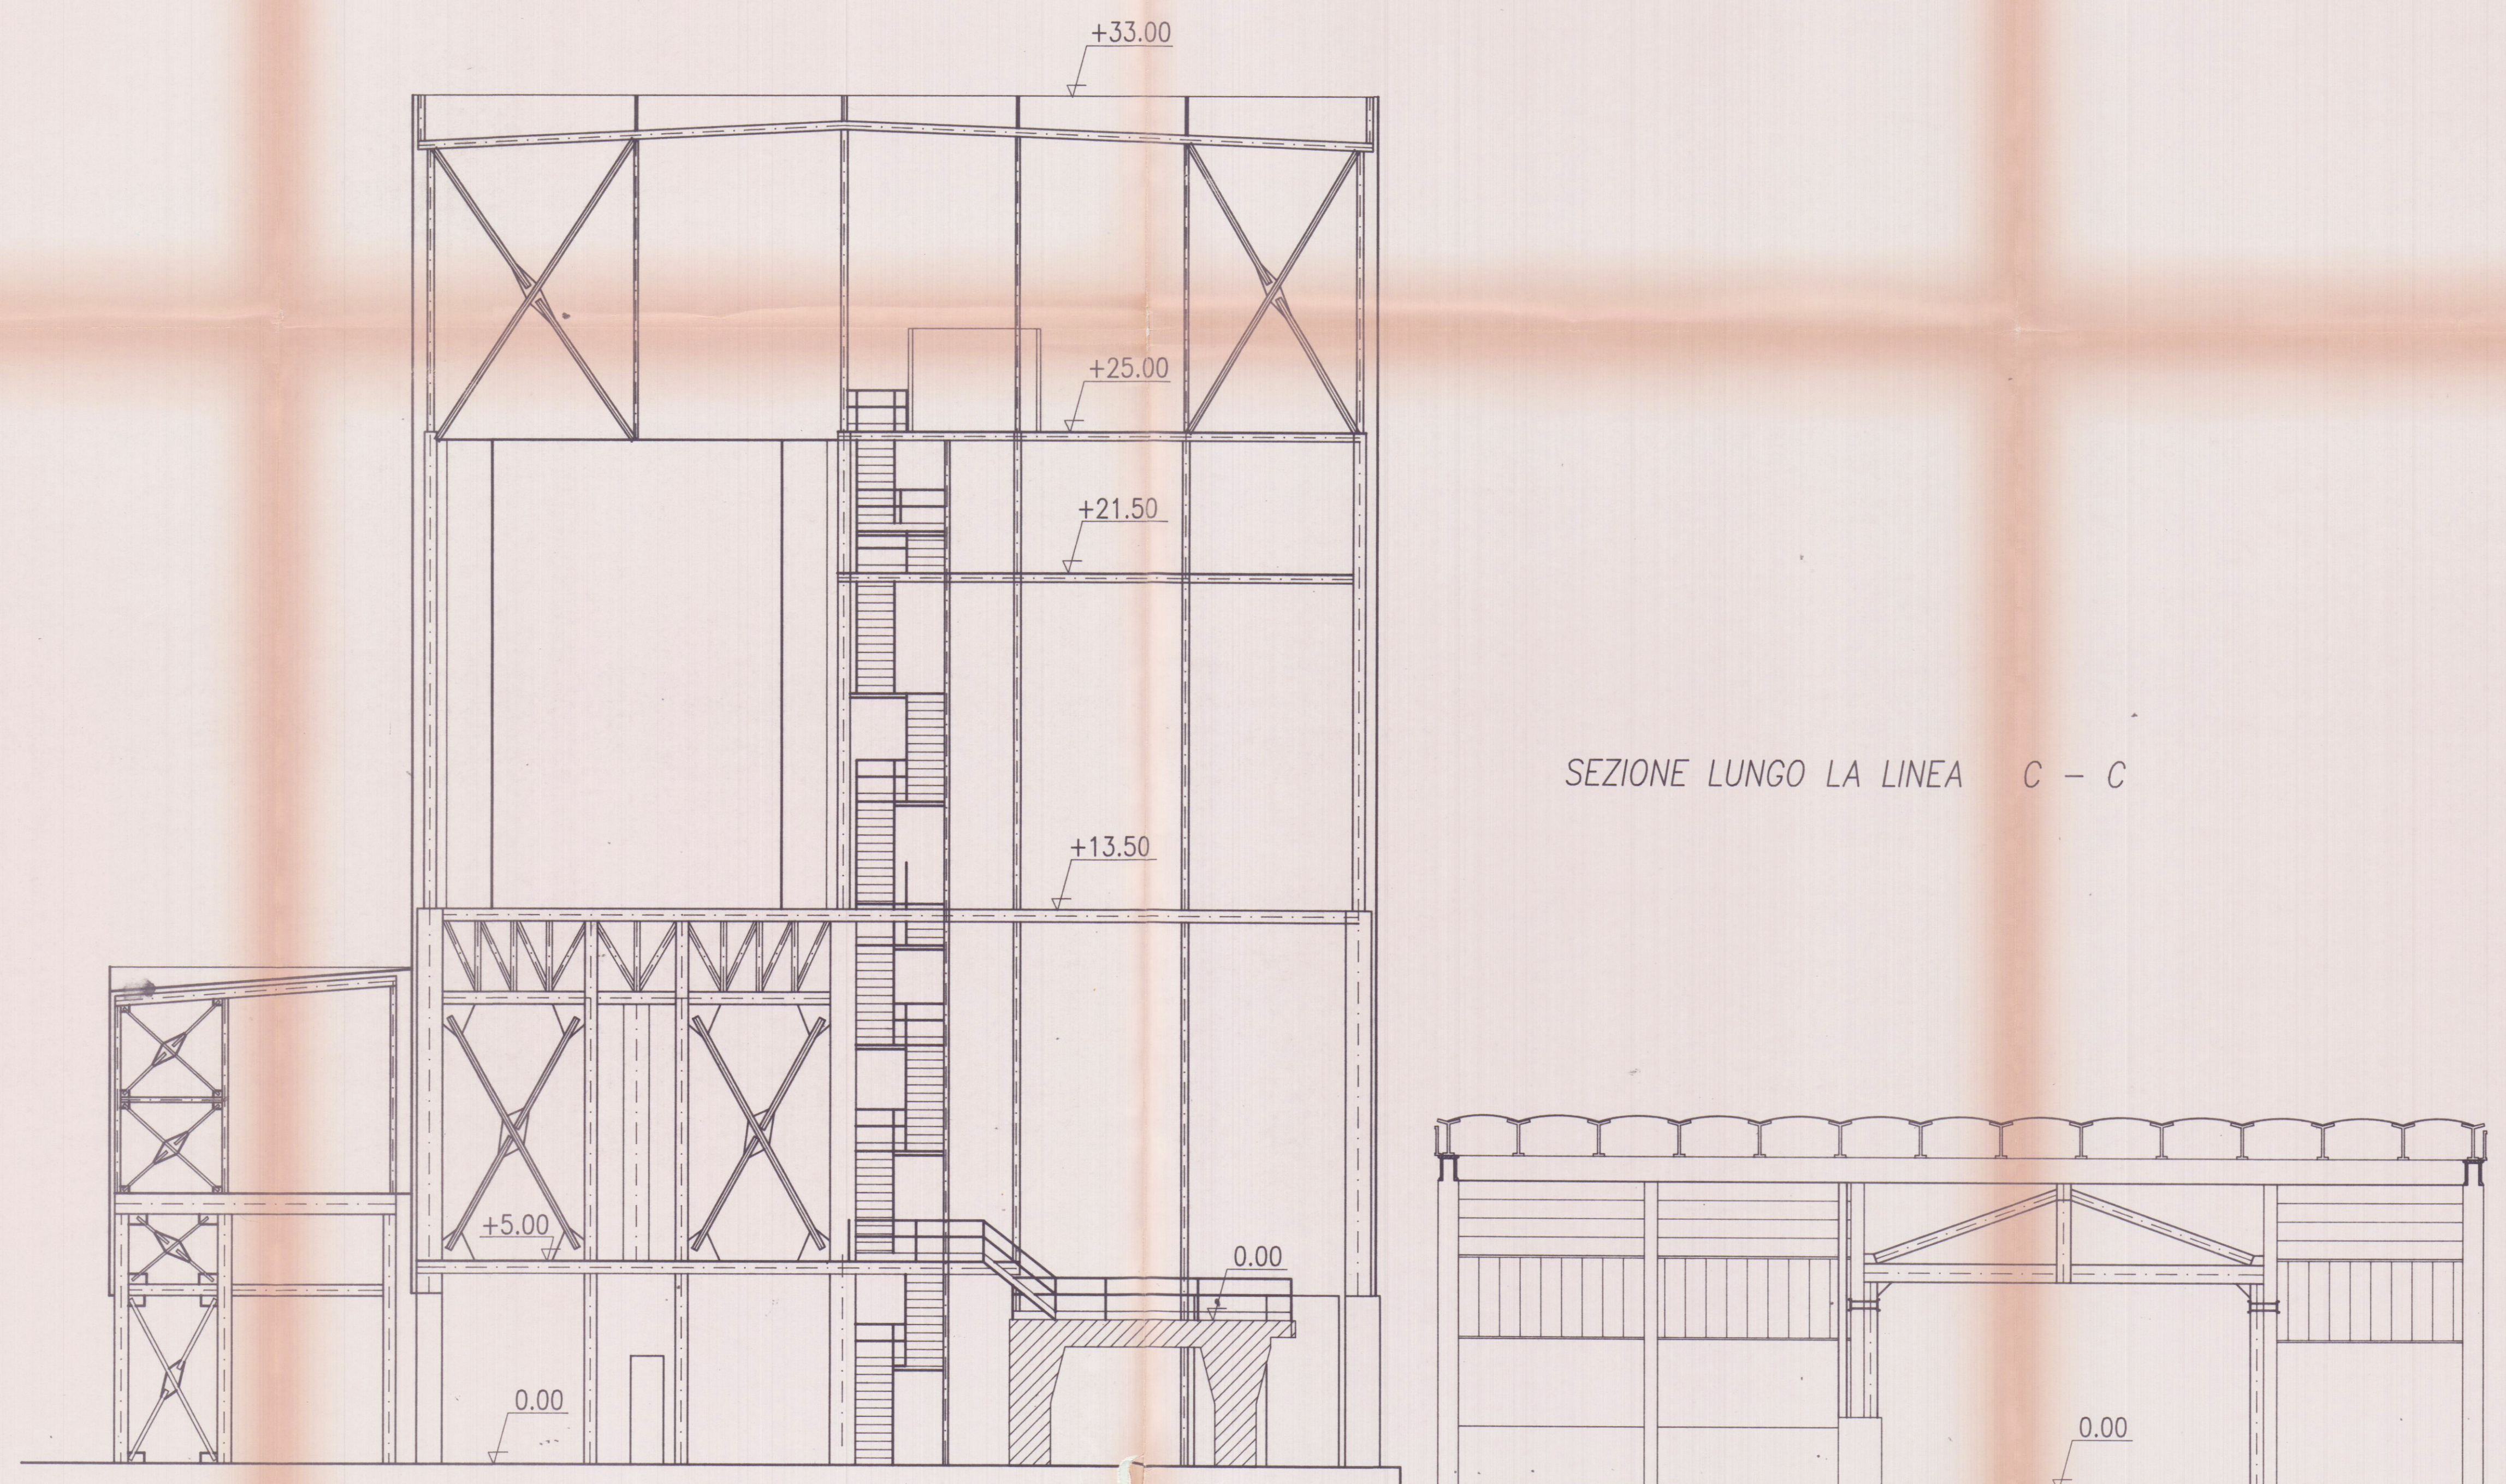


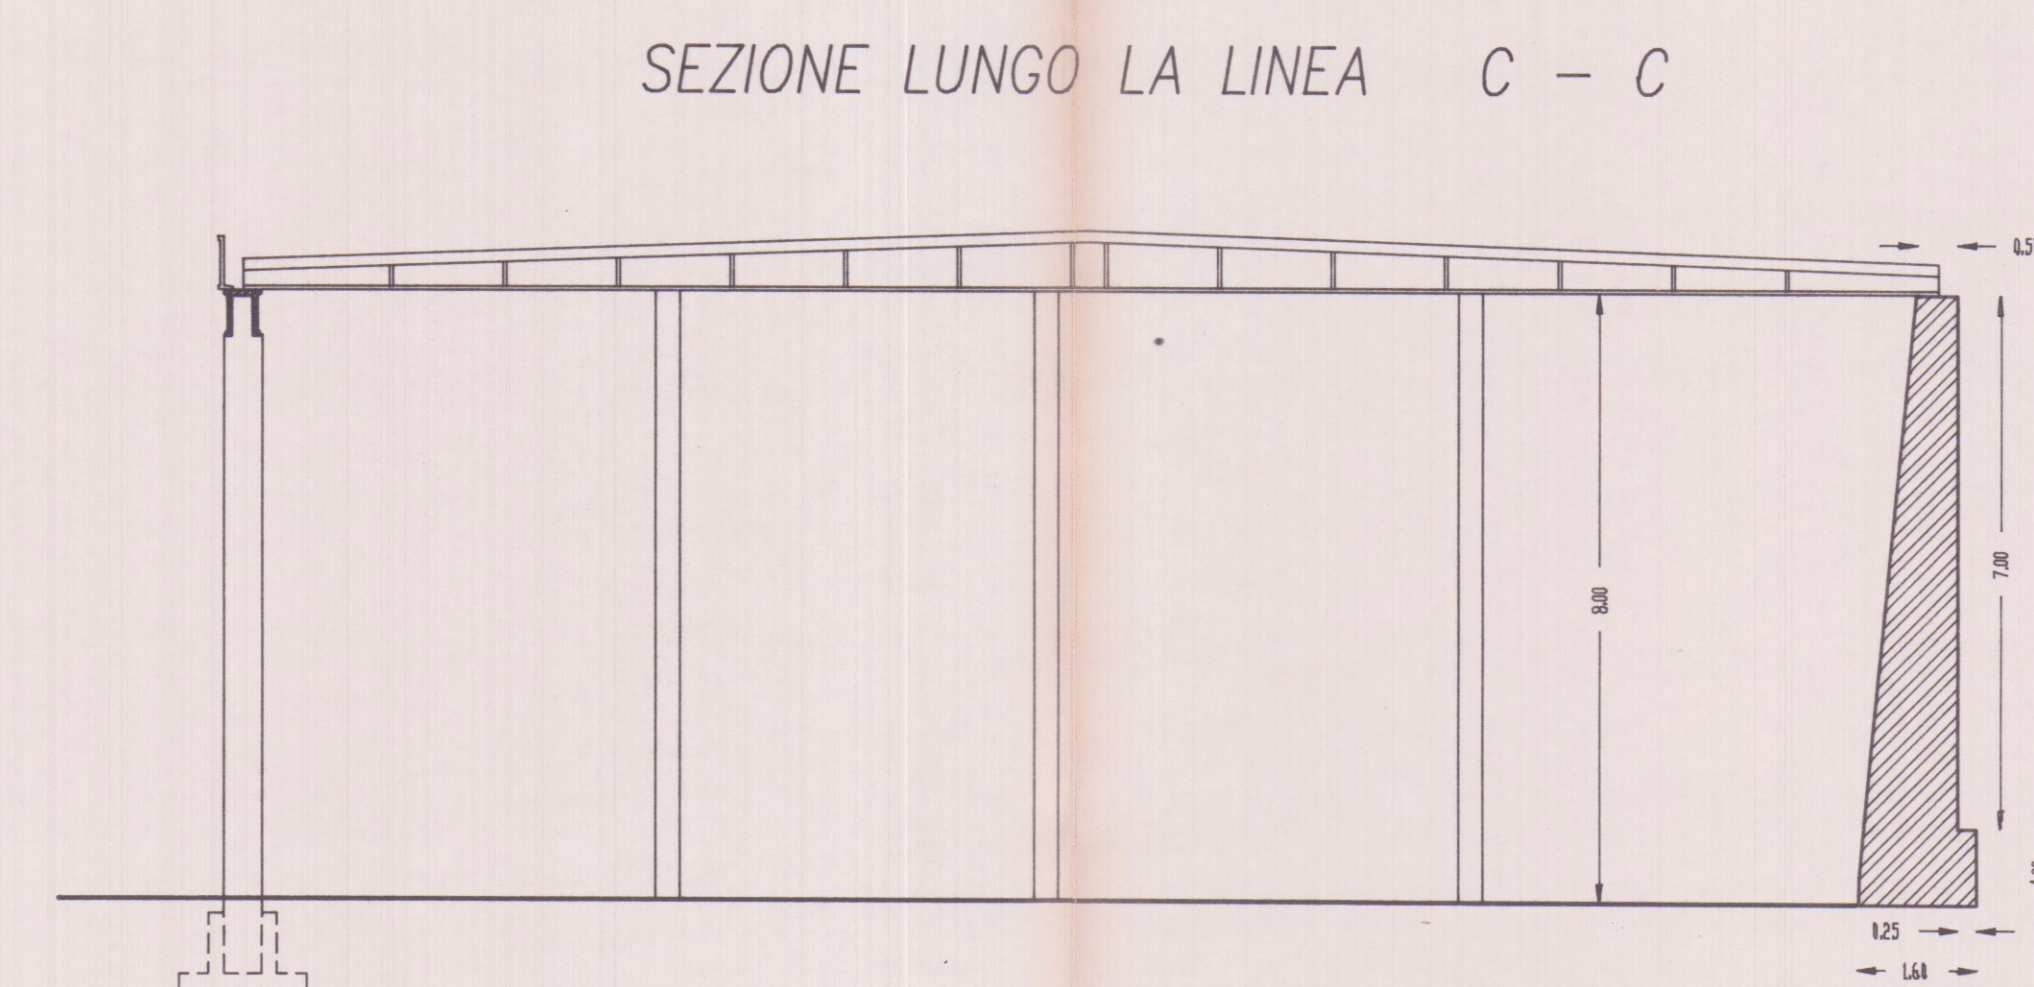

PROVINCIA DI MASSA-CARRARA
SETTORE AMBIENTE - DIFESA DEL SUOLO
VINCOLO IDROGEOLOGICO (RD 3267/23 - L.R. 10/89)
Elaborati autorizzati con atto
n° 38 del 11/5/90

S. A. I. M. I. S.p.A.

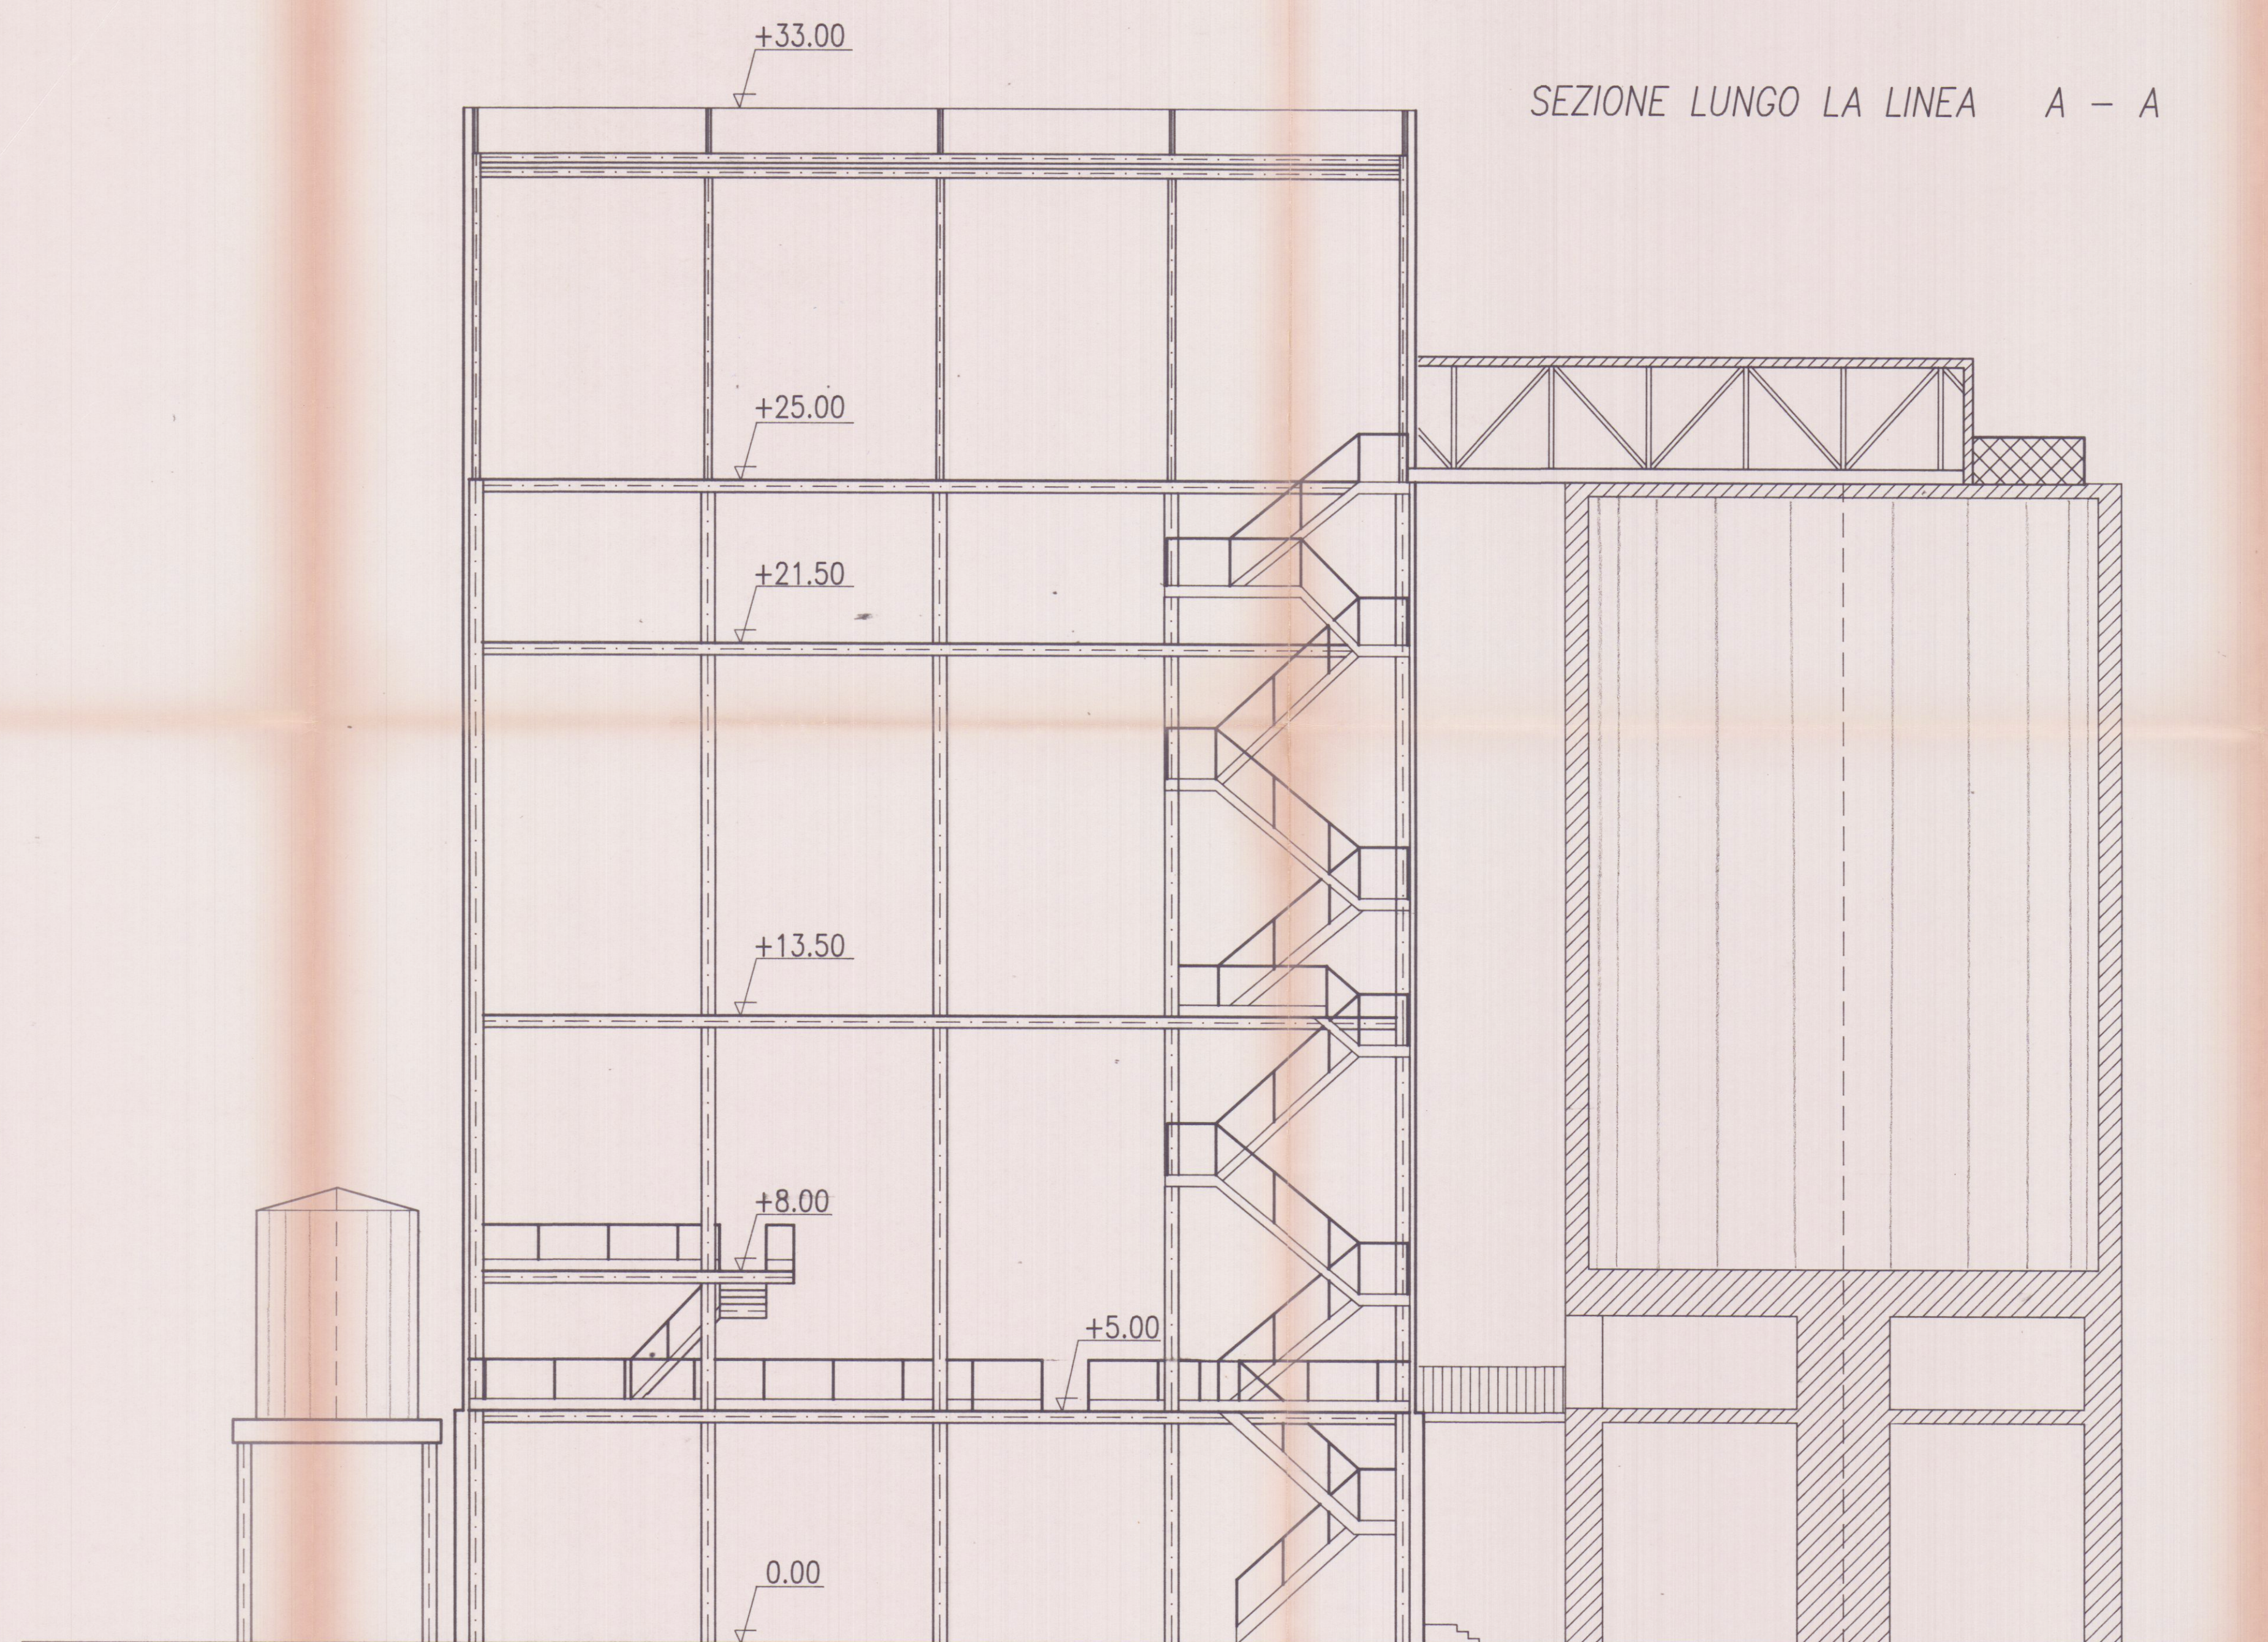

	- 8 GIUG 88 Soc. S.A.I.M.I. S.p.A. CARRARA		TAVOLA N. 1.8
	OPERA PROGETTO PER L'AMPLIAMENTO DI UN FABBRICATO INDUSTRIALE DESTINATO ALLA FRANTUMAZIONE DEL MARMO SITO IN LOCALITA' LA PIASTRA DI TORANO DI CARRARA	COMUNE CARRARA	FOGLIO MAPPALE/1
DATA GENN. 98		DISEGNI IN AMPIASTR	
RAPPORTI 1:100			
OGGETTO TAVOLA STATO ATTUALE SEZIONE LUNGO LA LINEA A-A SEZIONE LUNGO LA LINEA B-B SEZIONE LUNGO LA LINEA C-C	REVISIONI A _____ B _____ C _____ D _____ E _____ F _____ G _____ H _____		