


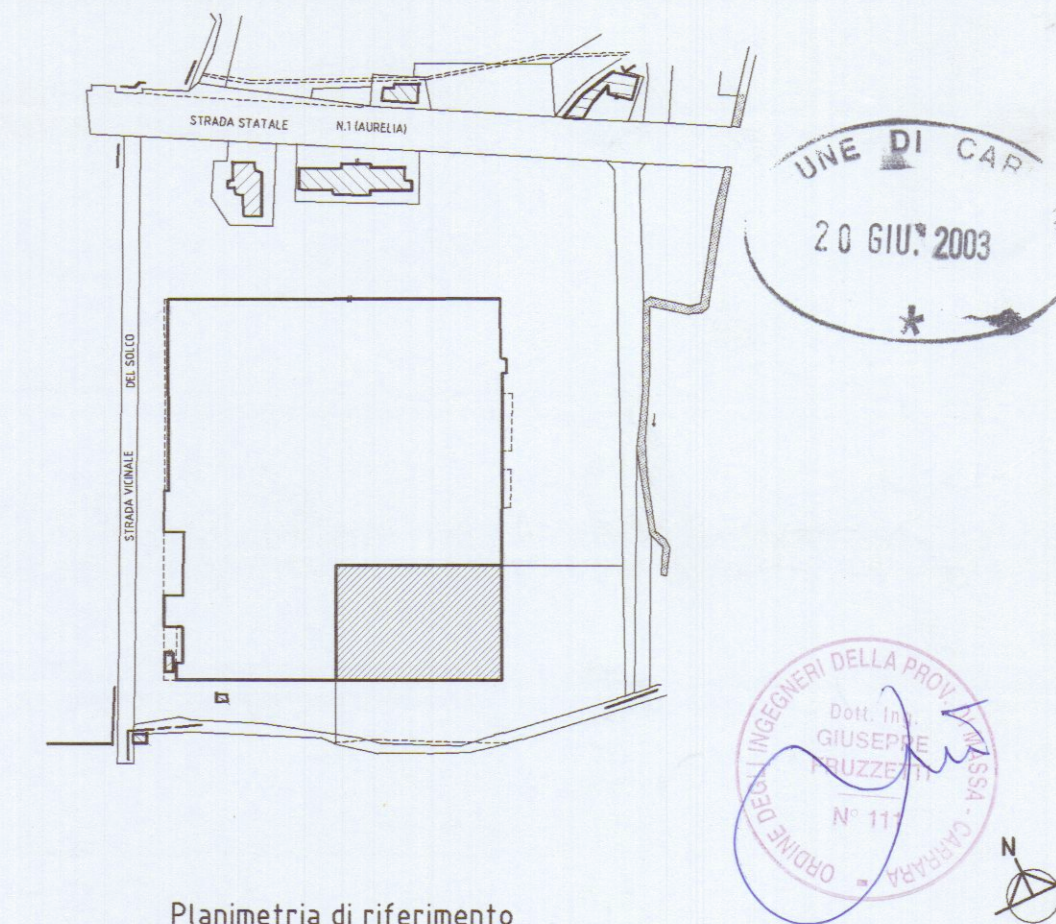

Planimetria di riferimento

PROGETTAZIONE:

Studio FRUZZETTI

COMMITTENTE:

BIPIELLE DUCATO LEASING con sede a Pisa

REV.	DATA	DESCRIZIONE	DESEGN.	CONTR.	APPROV.
0	Gen 2002	PRIMA USCITA	DEPIETRI	FRUZZETTI	

PROPRIETA':

BIPIELLE DUCATO LEASING con sede a Pisa

OGGETTO: Ristrutturazione di porzione di fabbricato industriale sito in Comune di Carrara Via Aurelia

SCALA
1:200
TAVOLA
4

TITOLO:

PARCHEGGI
SCHEMA DIVISIONE LOTTI


SUPERFICIE A PARCHEGGIO (P)

LOTTO	S.U.L. CAPANNONE	PARCHEGGIO P=1/100mq S.U.L.	PARCHEGGIO IN PROGETTO
1	Mq 679.00	N° 7	N° 7
2	Mq 679.00	N° 7	N° 7
3	Mq 679.00	N° 7	N° 7
4	Mq 339.50	N° 4	N° 6
5	Mq 1028.2	N° 11	N° 12

Nuova strada di PRGC

Lotto 1-2-3-4 Soc. Consortile Area AURELIA a r.l.

Lotto 5 BIPIELLE DUCATO LEASING con sede a Pisa

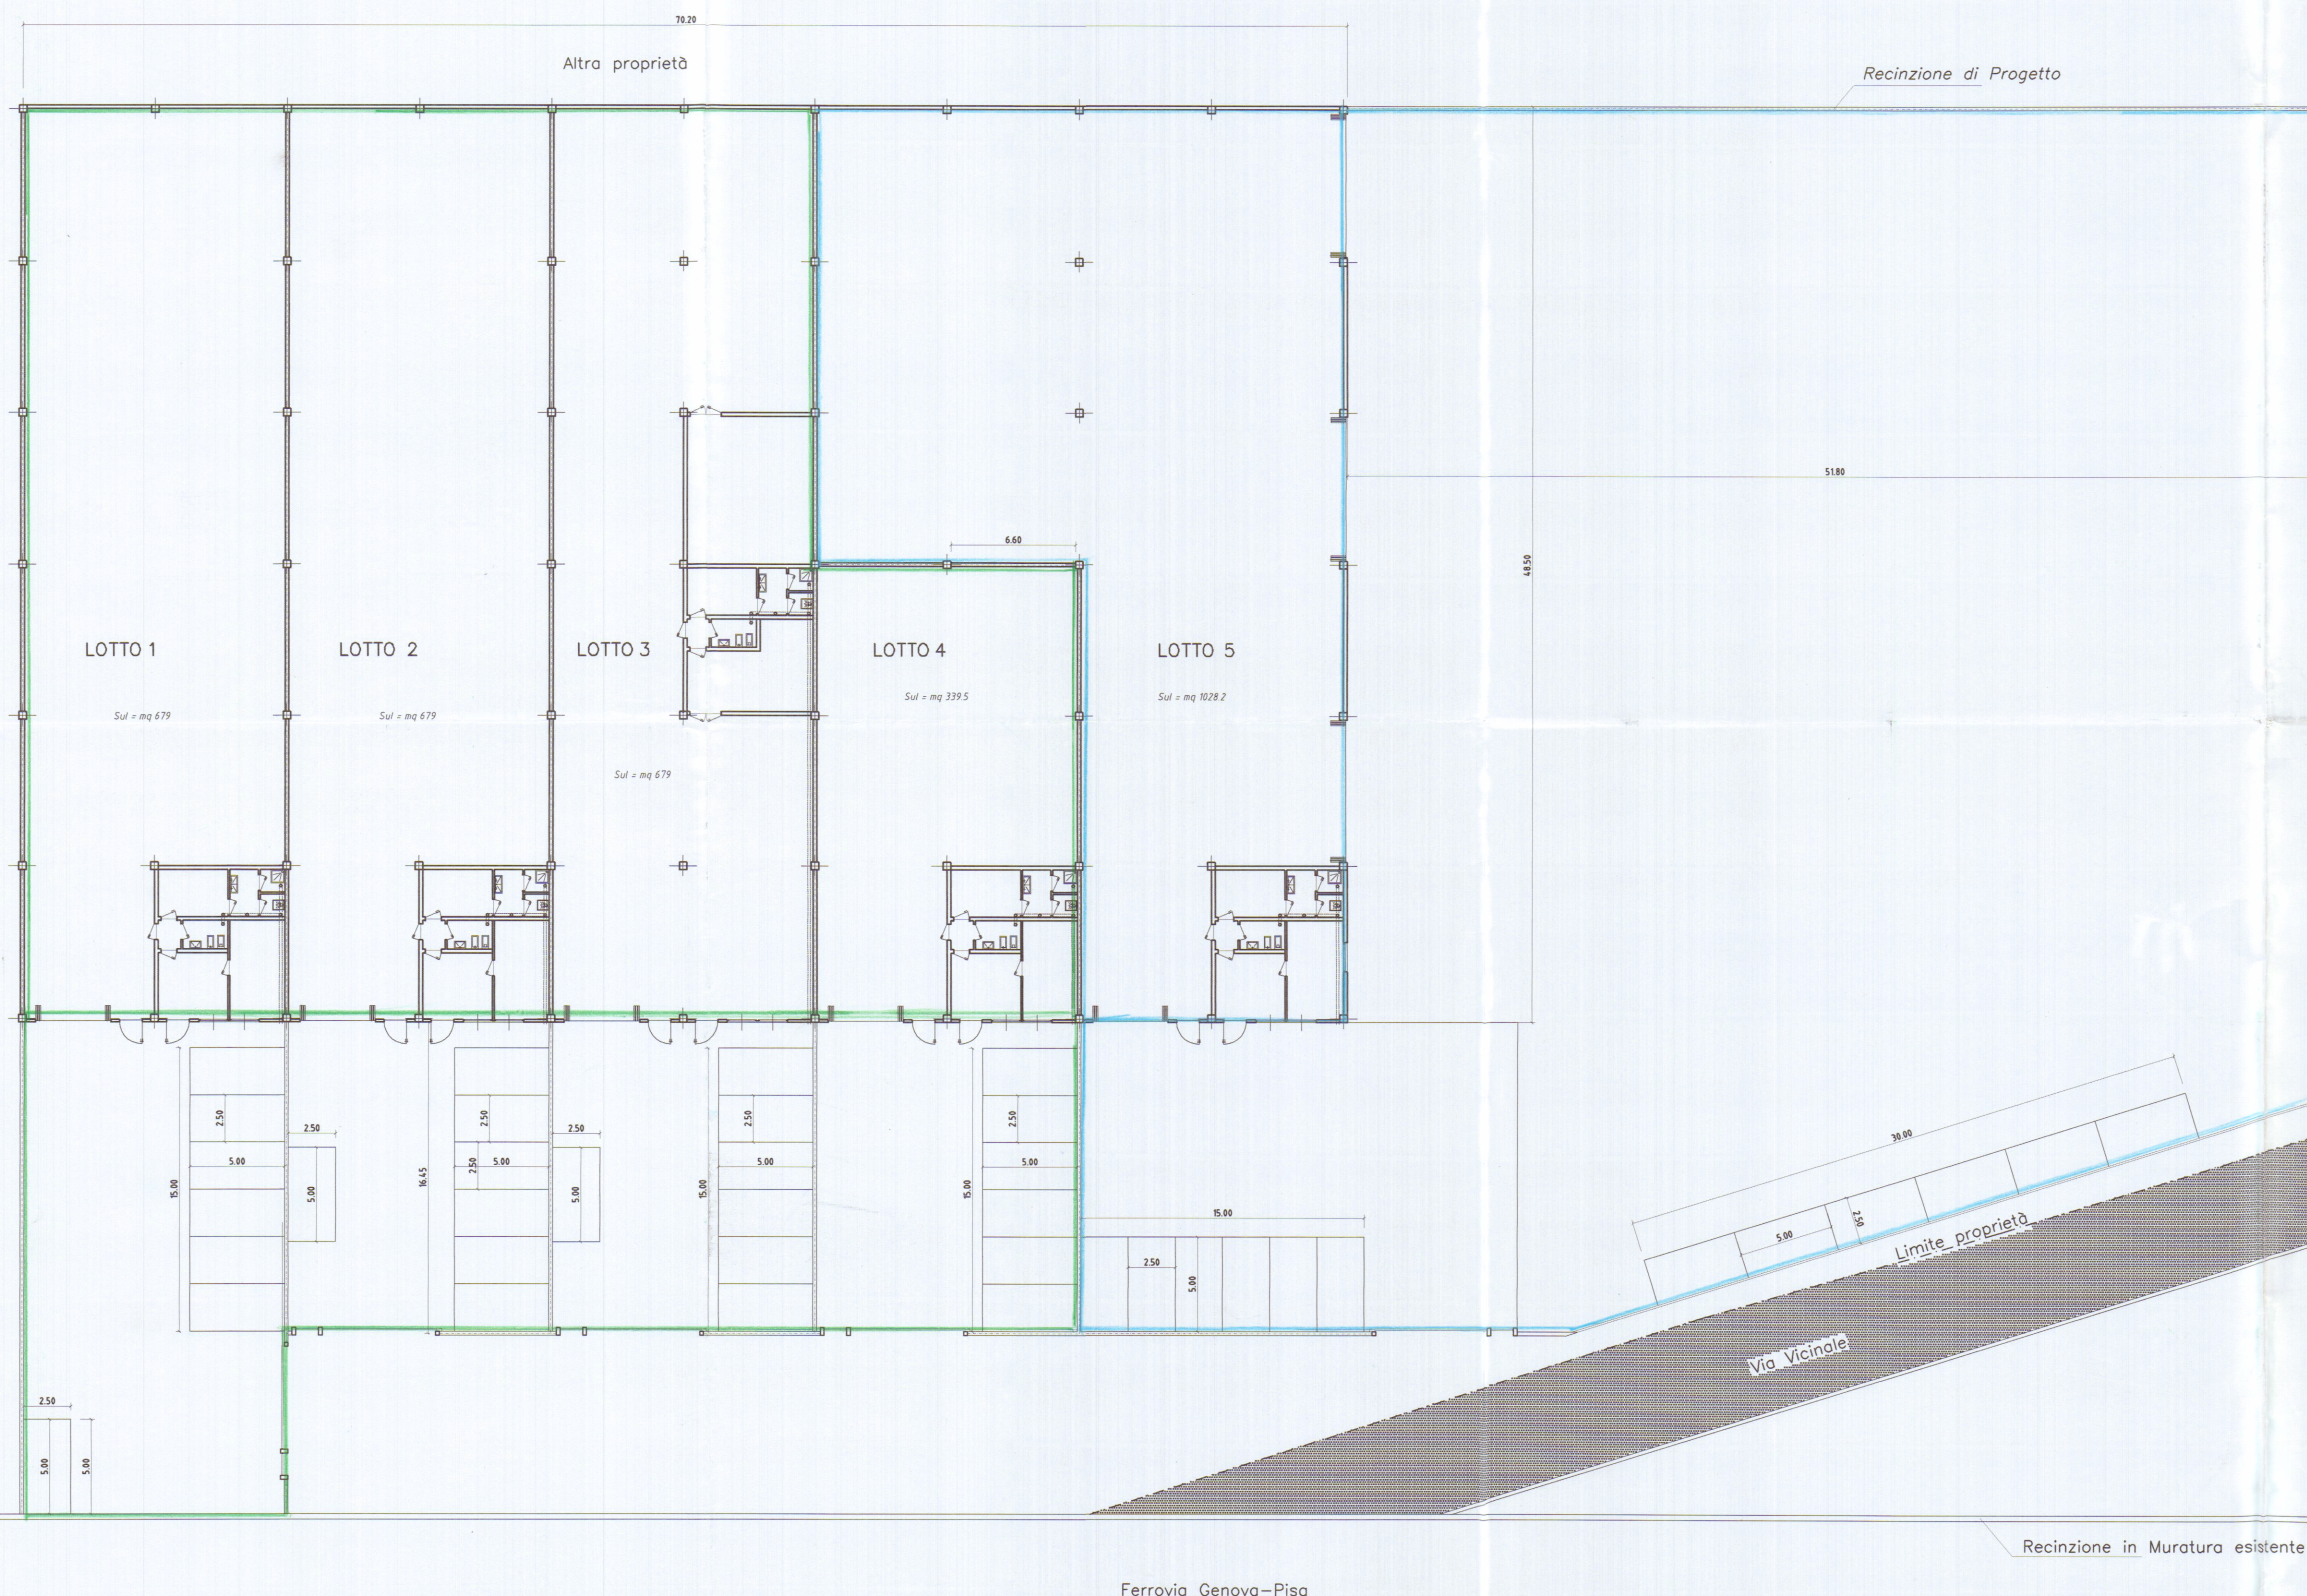

Ferrovia Genova-Pisa

Recinzione in Muratura esistente