

Soc. S.A.I.M.I. S.p.A.
CARRARA

TAVOLA N.

1.6

OPERA

PROGETTO PER L'AMPLIAMENTO DI UN
FABBRICATO INDUSTRIALE DESTINATO
ALLA FRANTUMAZIONE DEL MARMO
SITO IN LOCALITA' LA PIASTRA DI
TORANO DI CARRARA

COMUNE

CARRARA

FOGLIO

MAPPAL/1

DATA

GENN. 98

DISEGNO N.

PIASTATT

RAPPORTI

1:100

OGGETTO TAVOLA

STATO ATTUALE

PROSPETTO NORD - EST

PROSPETTO NORD - OVEST

REVISIONI

A

B

C

D


E

F

G


H

I

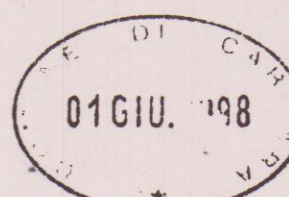

~~SANATORIA~~

~~PROSPETTO NORD - OVEST~~

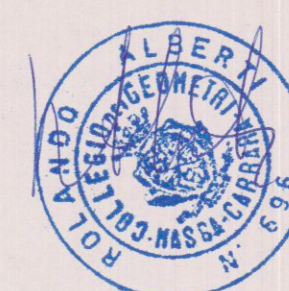


S.A.I.M.I. S.p.A.

~~RESPINTO~~


~~elab. grafico di cui alla Comm. Edilizia
n° 33 del 1999
Tav. n° 1.6/19
IL FUNZIONARIO TECNICO
(Area Normativa Regionale)~~

COMUNE DI CARRARA
U.O. Sportello Unico alle Imprese
APPROVATO
Autorizzazione Unica n° 01 del 21/11/98
in Sanatoria

PROSPETTO NORD - EST

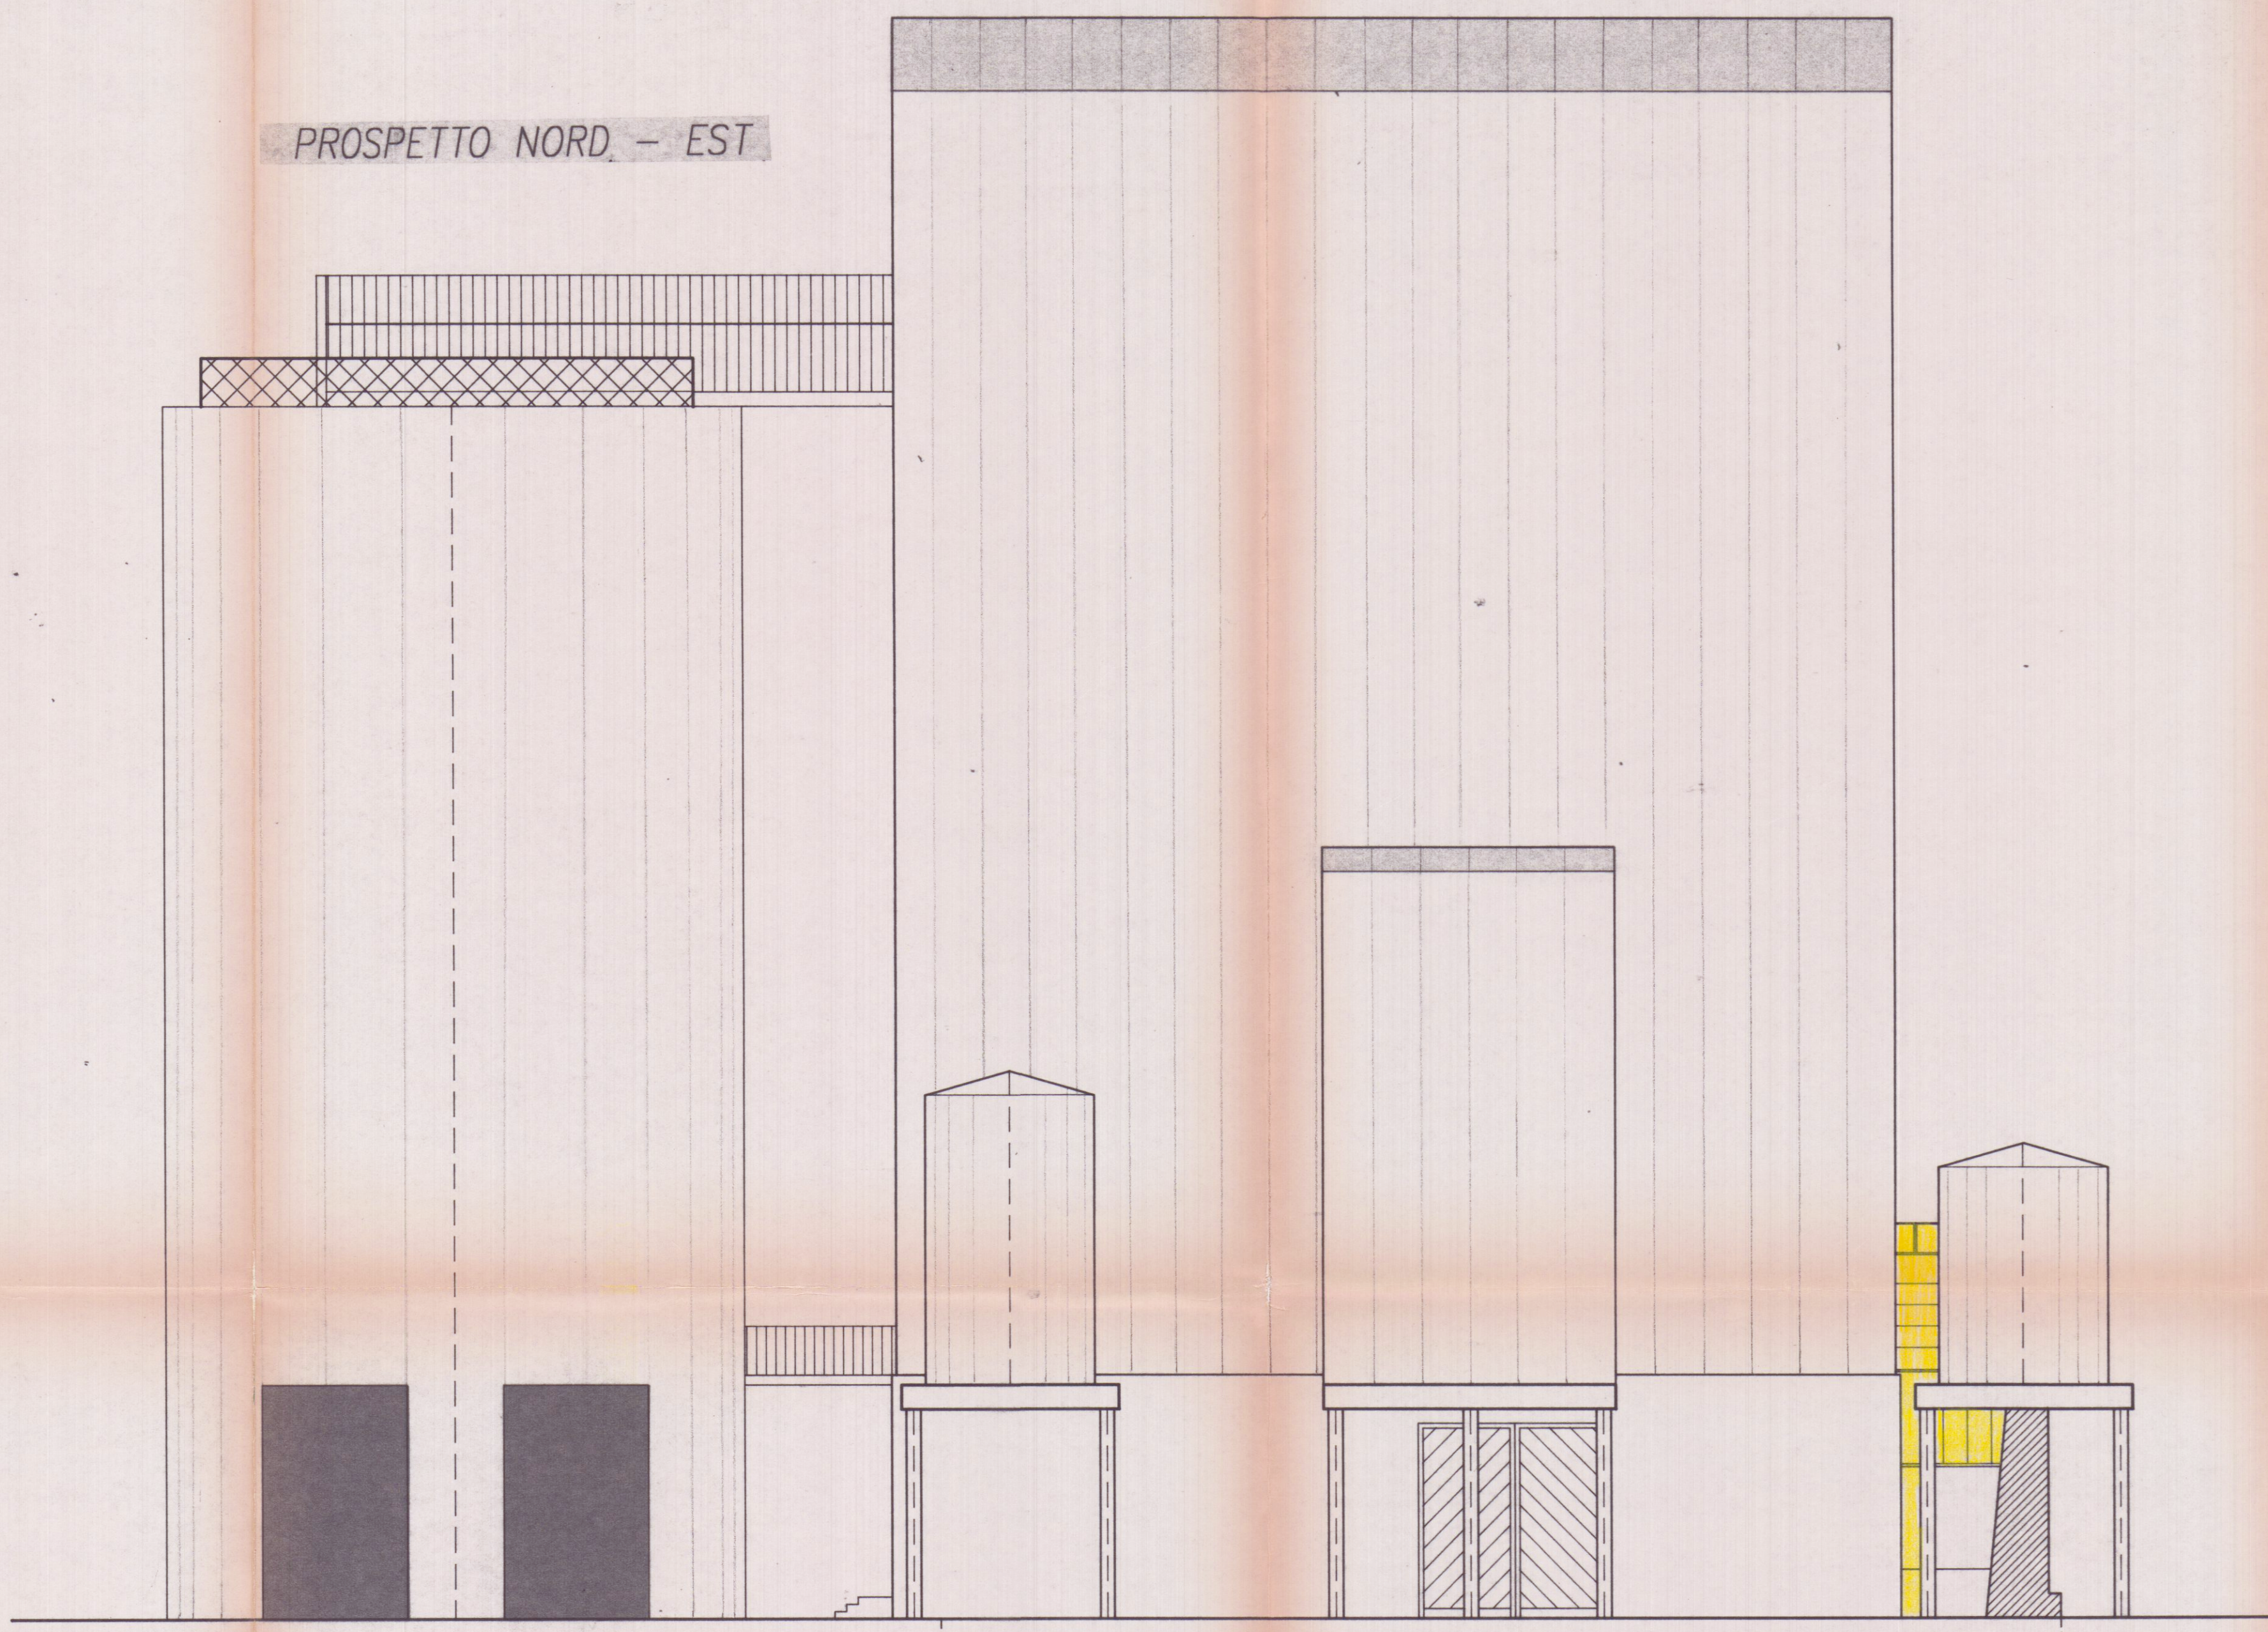

PROSPETTO NORD - OVEST

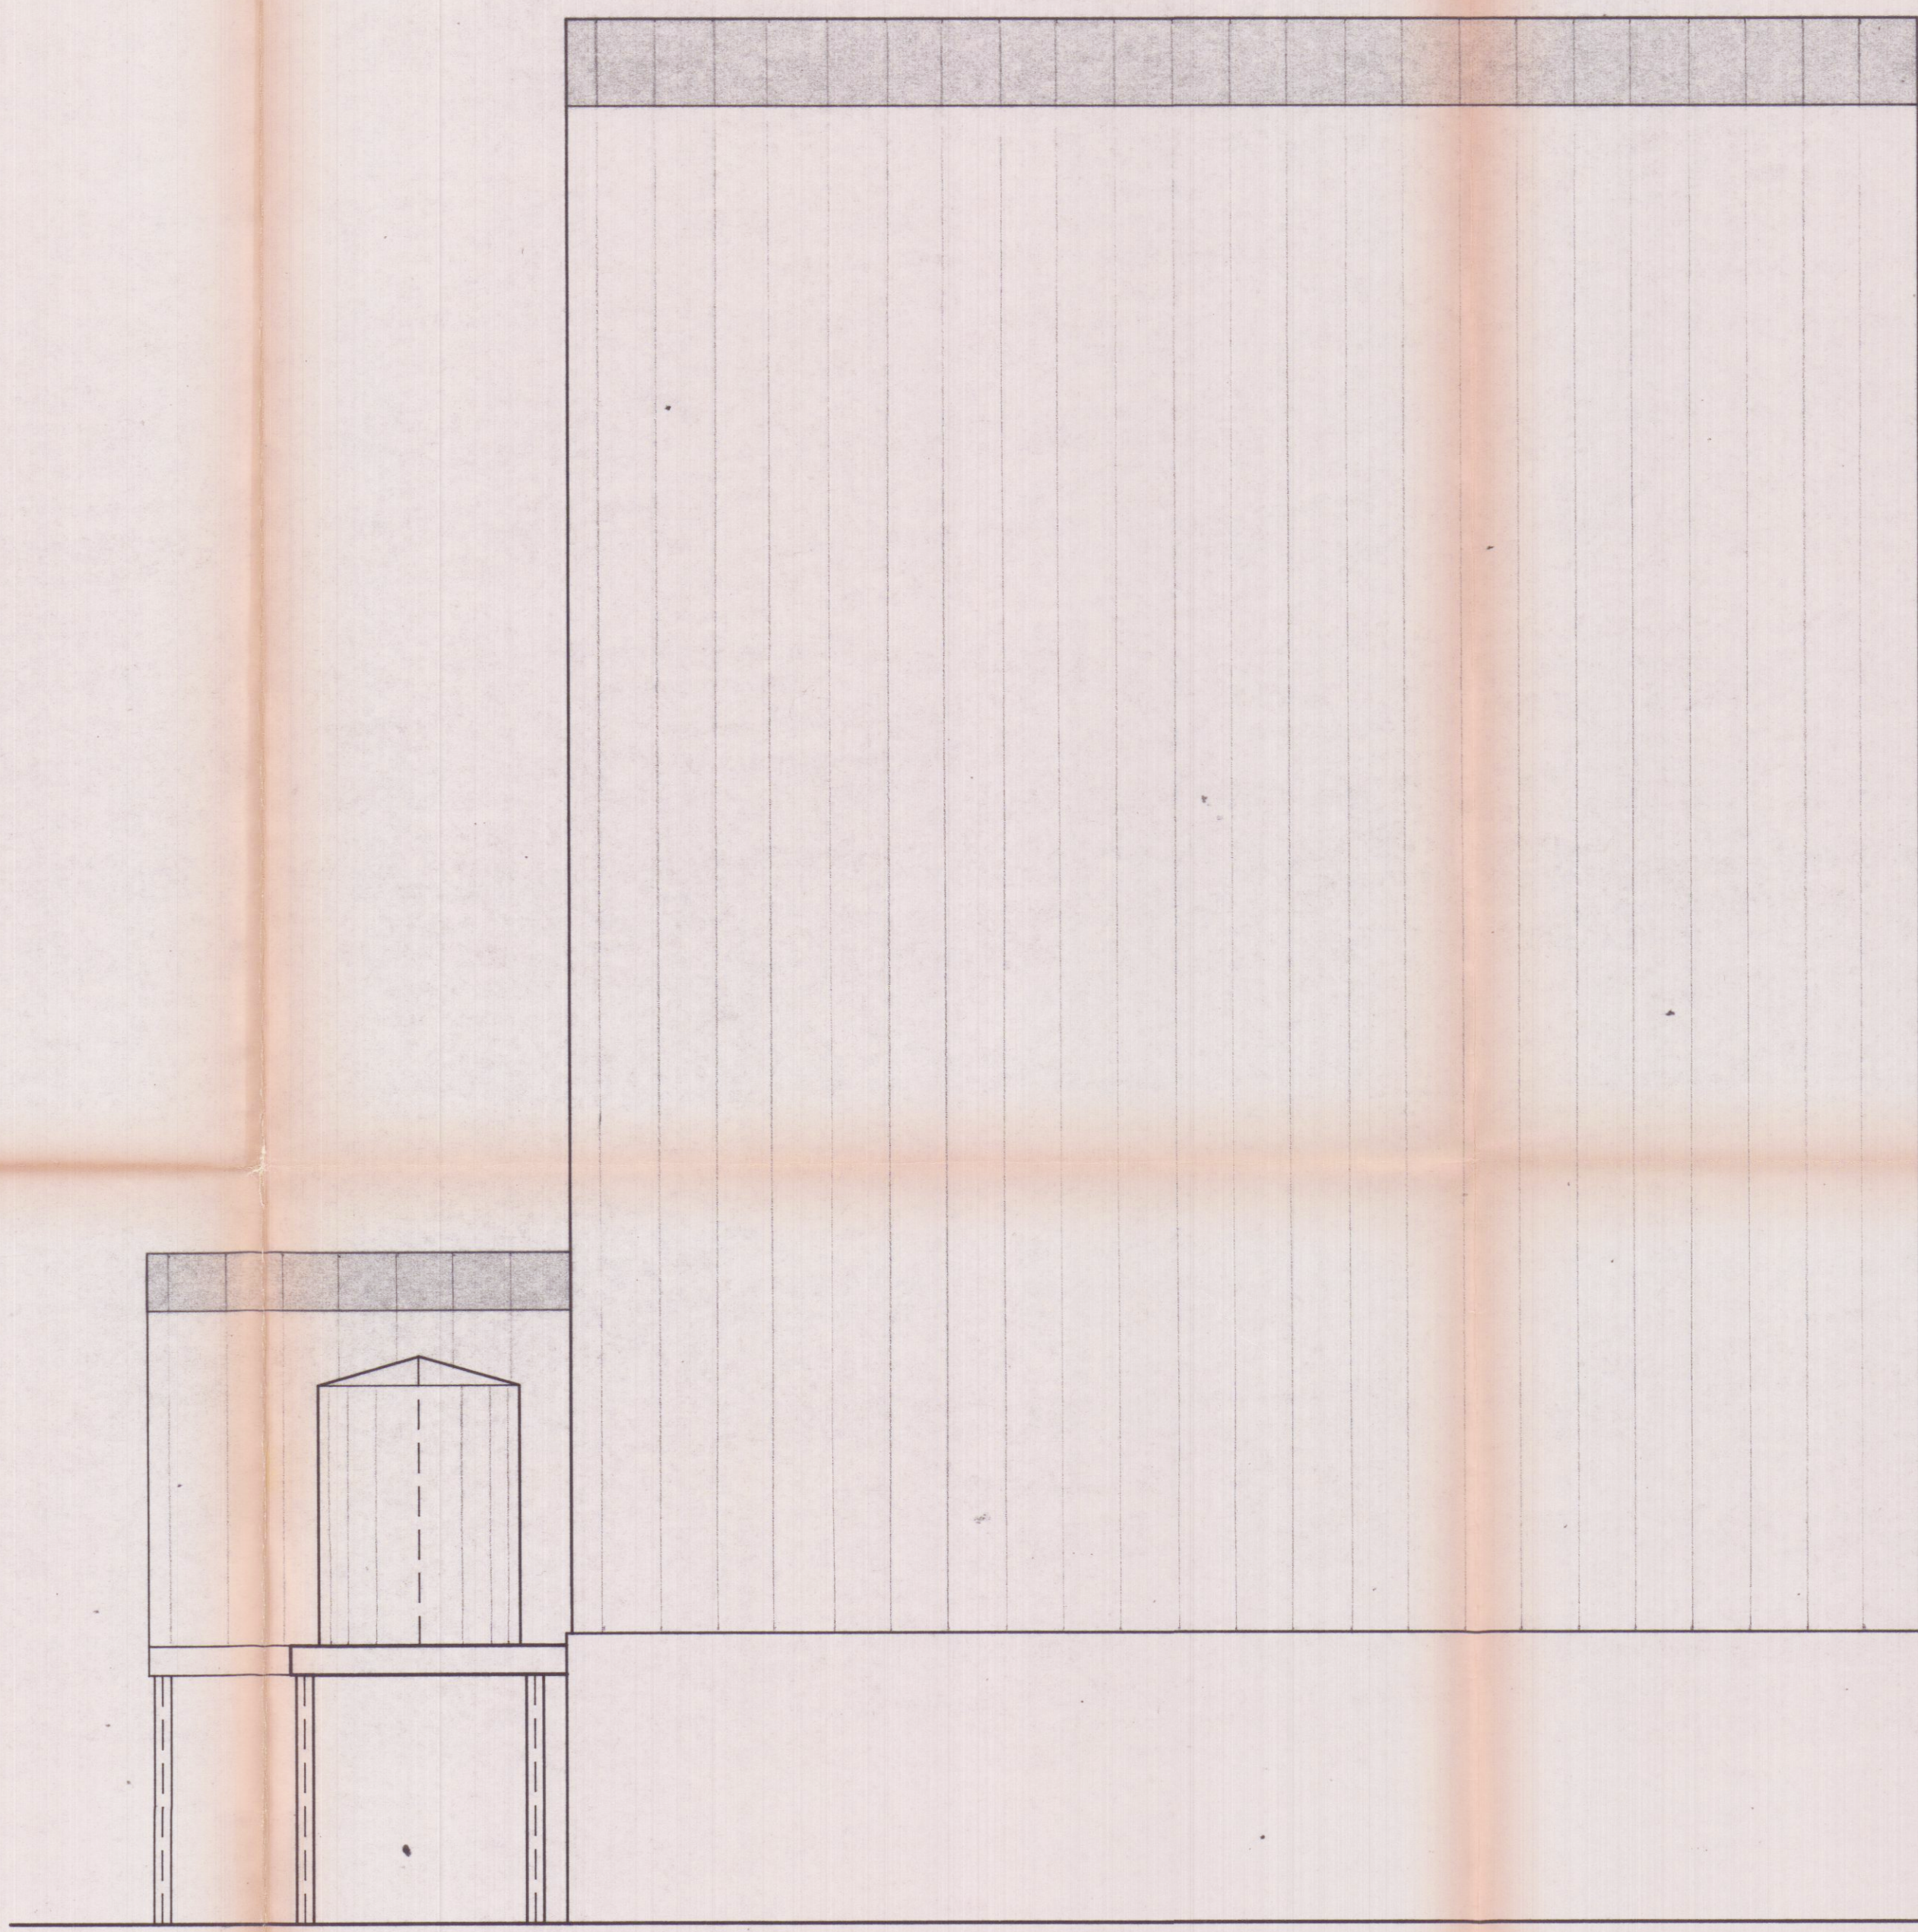

MURO A GRAVITA'

