

Geom. FERRUCCIO PERAZZO

Viale Galeleo Galilei, 122/E 54036 Marina di Carrara (MS) c.f. PRZ FRC 54C25 E488F
tel. 0585 / 780193 cel. 338 / 2431217 fax 1786019507 E-mail geofgmp@virgilio.it

COMMITTENTE AMBROGI PIETRINO MILVIO E RAGAGLINI GUGLIELMO

OGGETTO AMPLIAMENTO PORTICO DI UN FABBRICATO USO ABITAZIONE


UBICAZIONE MARINA DI CARRARA, VIA DEL BATTILANINO, 6




TAVOLA	RIFERIMENTI CATASTALI	DATA	COMMITTENTE
1	PROGETTO planimetrie FOGLIO 78 MAPP. 1157	DICEMBRE 2005	<i>Pietrino Milvio e Guglielmo Ambrogi</i>

Elaborati non riproducibili senza autorizzazione

3 del 2006
elaborato grafico
dal Nucleo Valutazione
Il Responsabile del Procedimento
(M. Ambrogi)

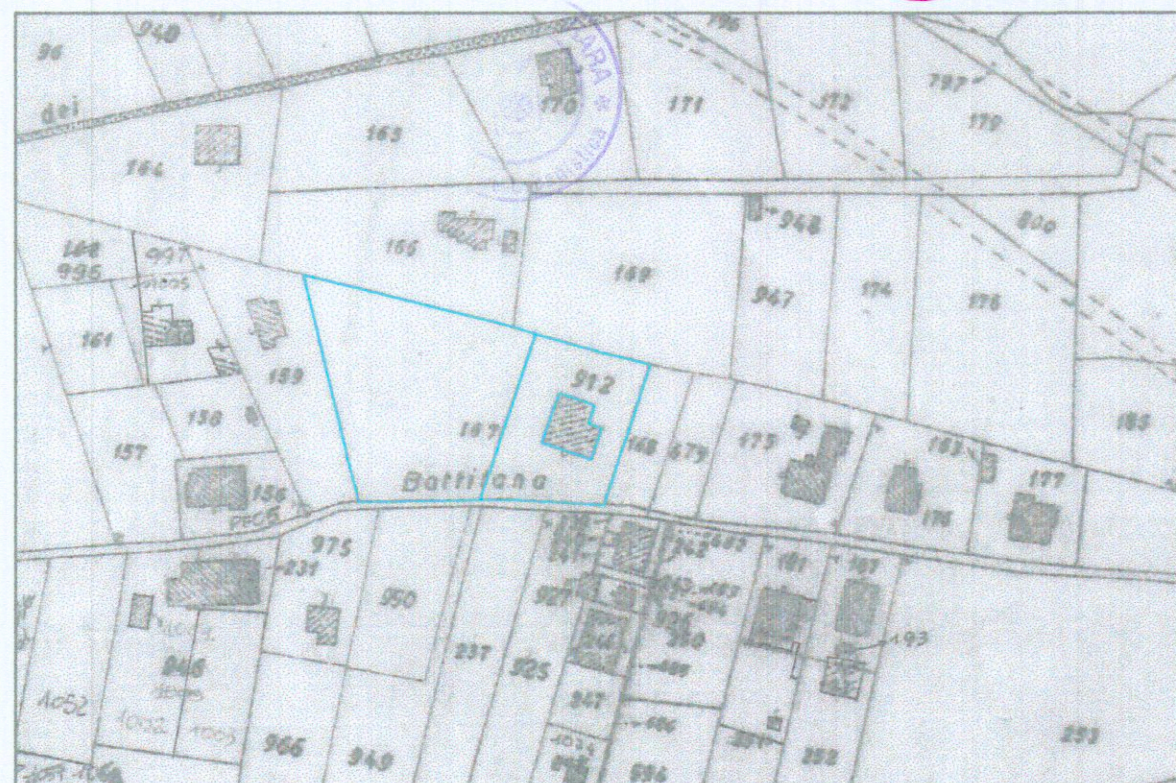

STRALCIO DI MAPPA CATASTALE 1:2000

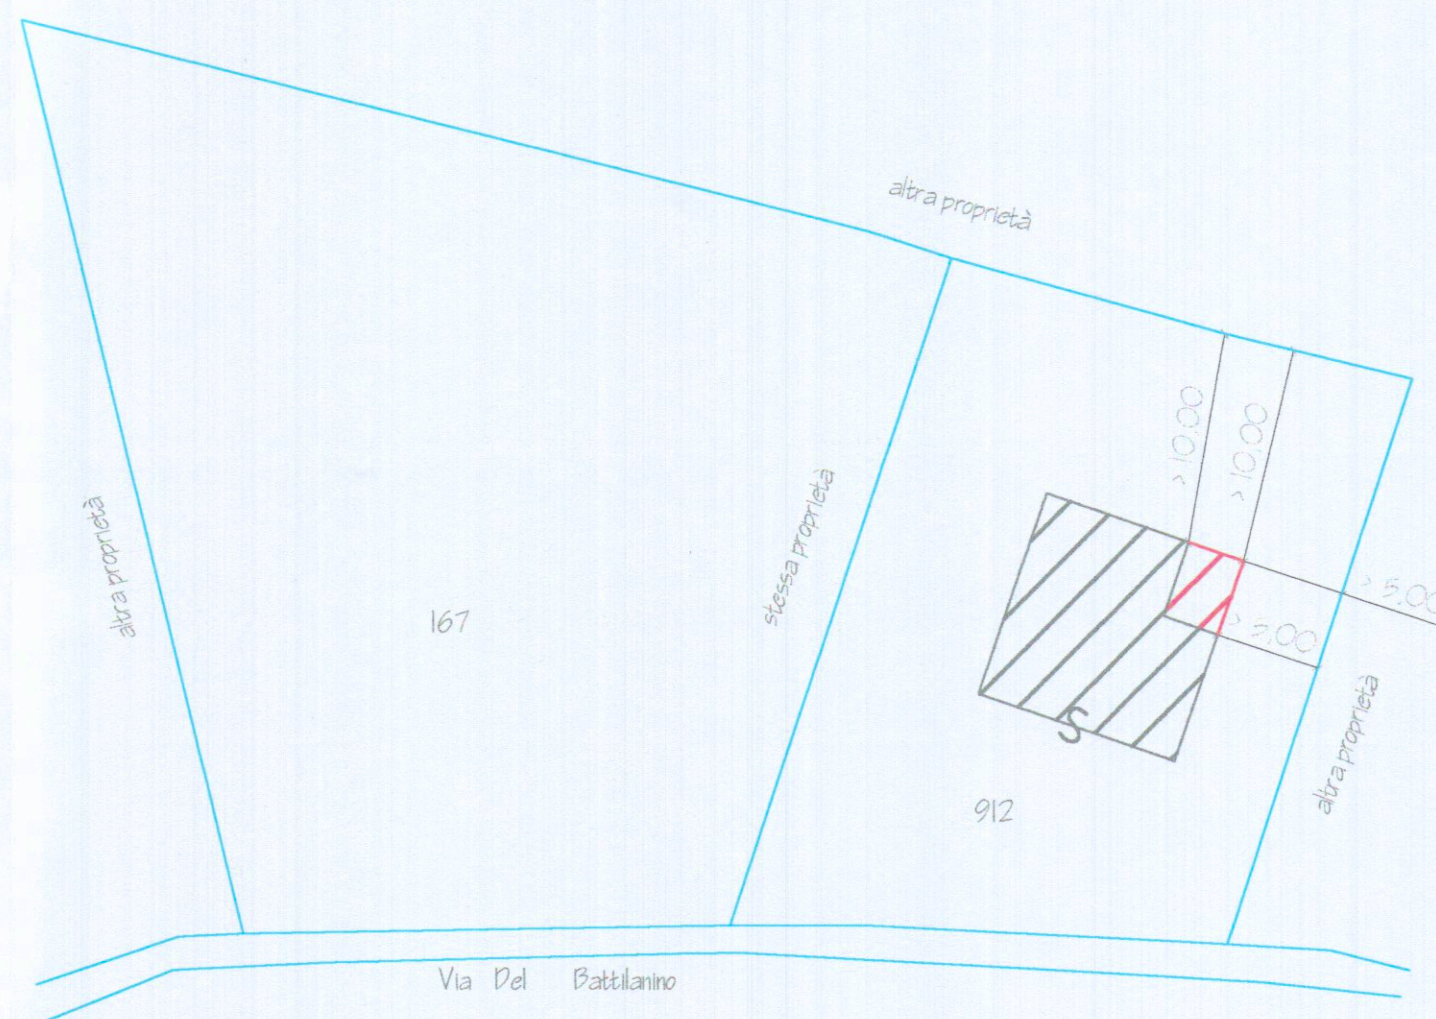


PLANIMETRIA 1:500


SCHEMA SUPERFICI E VOLUMI



seminterrato

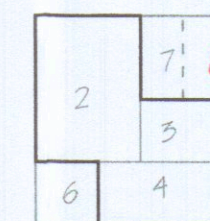

terra

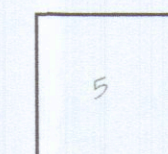


sottotetto

- 1) $13,40 \times 13,90 = \text{mq. } 186,26 \times \text{h. } 0,50 = \text{mc. } 93,13$
 - 2) $7,10 \times 9,60 = \text{mq. } 68,16 \times \text{h. } 2,70 = \text{mc. } 68,16$
 - 3) $9,10 \times 4,30 = \text{mq. } 39,13 \times \text{h. } 2,70 = \text{mc. } 105,65$
 - 4) $6,30 \times 4,10 = \text{mq. } 25,03 \times \text{h. } 2,70 = \text{mc. } 67,58$
 - 5) $9,90 \times 9,60 = \text{mq. } 95,04 \times \text{h. } 1,50 = \text{mc. } 142,56$
 - 6) $4,30 \times 4,30 = \text{mq. } 18,49 \times \text{h. } 2,70 = \text{mc. } 50,92$
 - 7) $2,80 \times 5,50 = \text{mq. } 15,40 \times \text{h. } 2,70 = \text{mc. } 41,58$
 - 8) $3,50 \times 5,50 = \text{mq. } 19,25 \times \text{h. } 2,70 = \text{mc. } 52,00$
- totale mq. 424,91 mc. 507,56

TOTALE mq. 431,32 mc. 524,86

S.U.L. (2+3+4) = mq. 132,32

Stralcio di P.R.G.C.

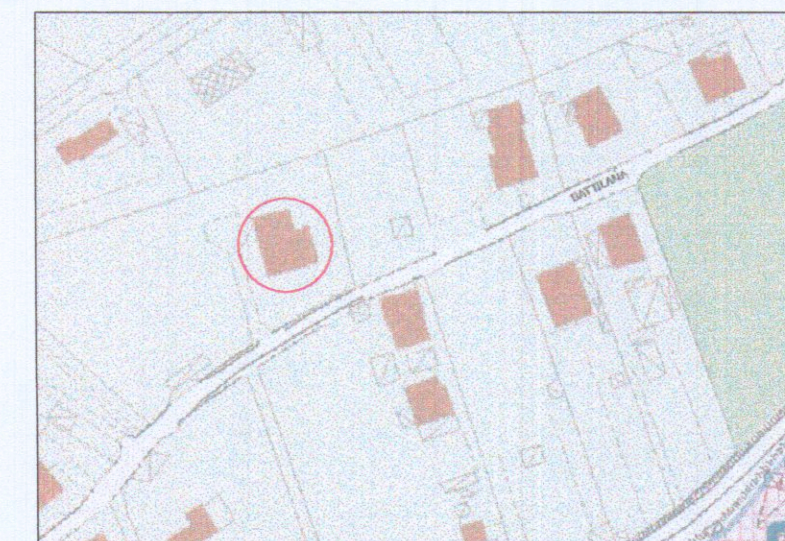

"R 3"