

COMUNE DI CARRARA

OGGETTO: Realizzazione di strutture aziendali per la produzione zootecnica e l'addestramento del cavallo da sella
sito in località FOSSONE
ai mappali n° (183) 184 185 282 283 e 281 284
del foglio catastale n° 67

VARIANTE APPROVATA

SOLUZIONE APPROVATA

CONFINI
SISTEMAZIONE AREA
PANTA-PROSPETTO blocco C
VARIANTE UBICATIVA ALLA CE n° 57/99 del 18/3/99

IL COMMITTENTE
CORSI CLAUDIO

IL PROGETTISTA
arch. Luigi Ostrogovich

TAVOLA
I



SCALA DISegni:
1:100 - 200 - 500 - 2000

DATA



PLANIMETRIA CATASTALE
FG 67
mappali 183-184-185-282-283
1:2000

AEROFOTOGRAMMETRIA
1:2000

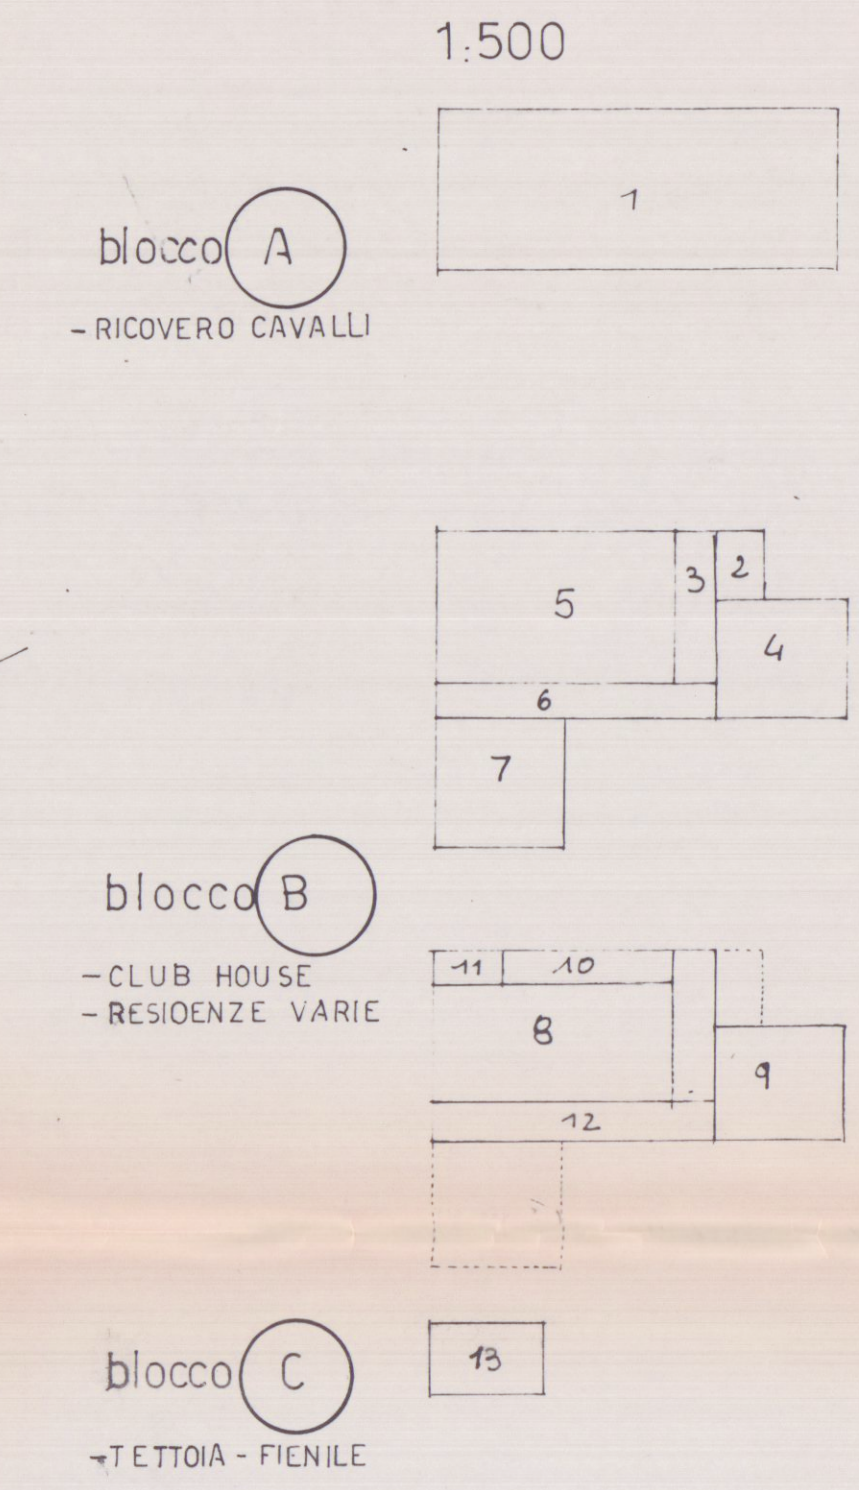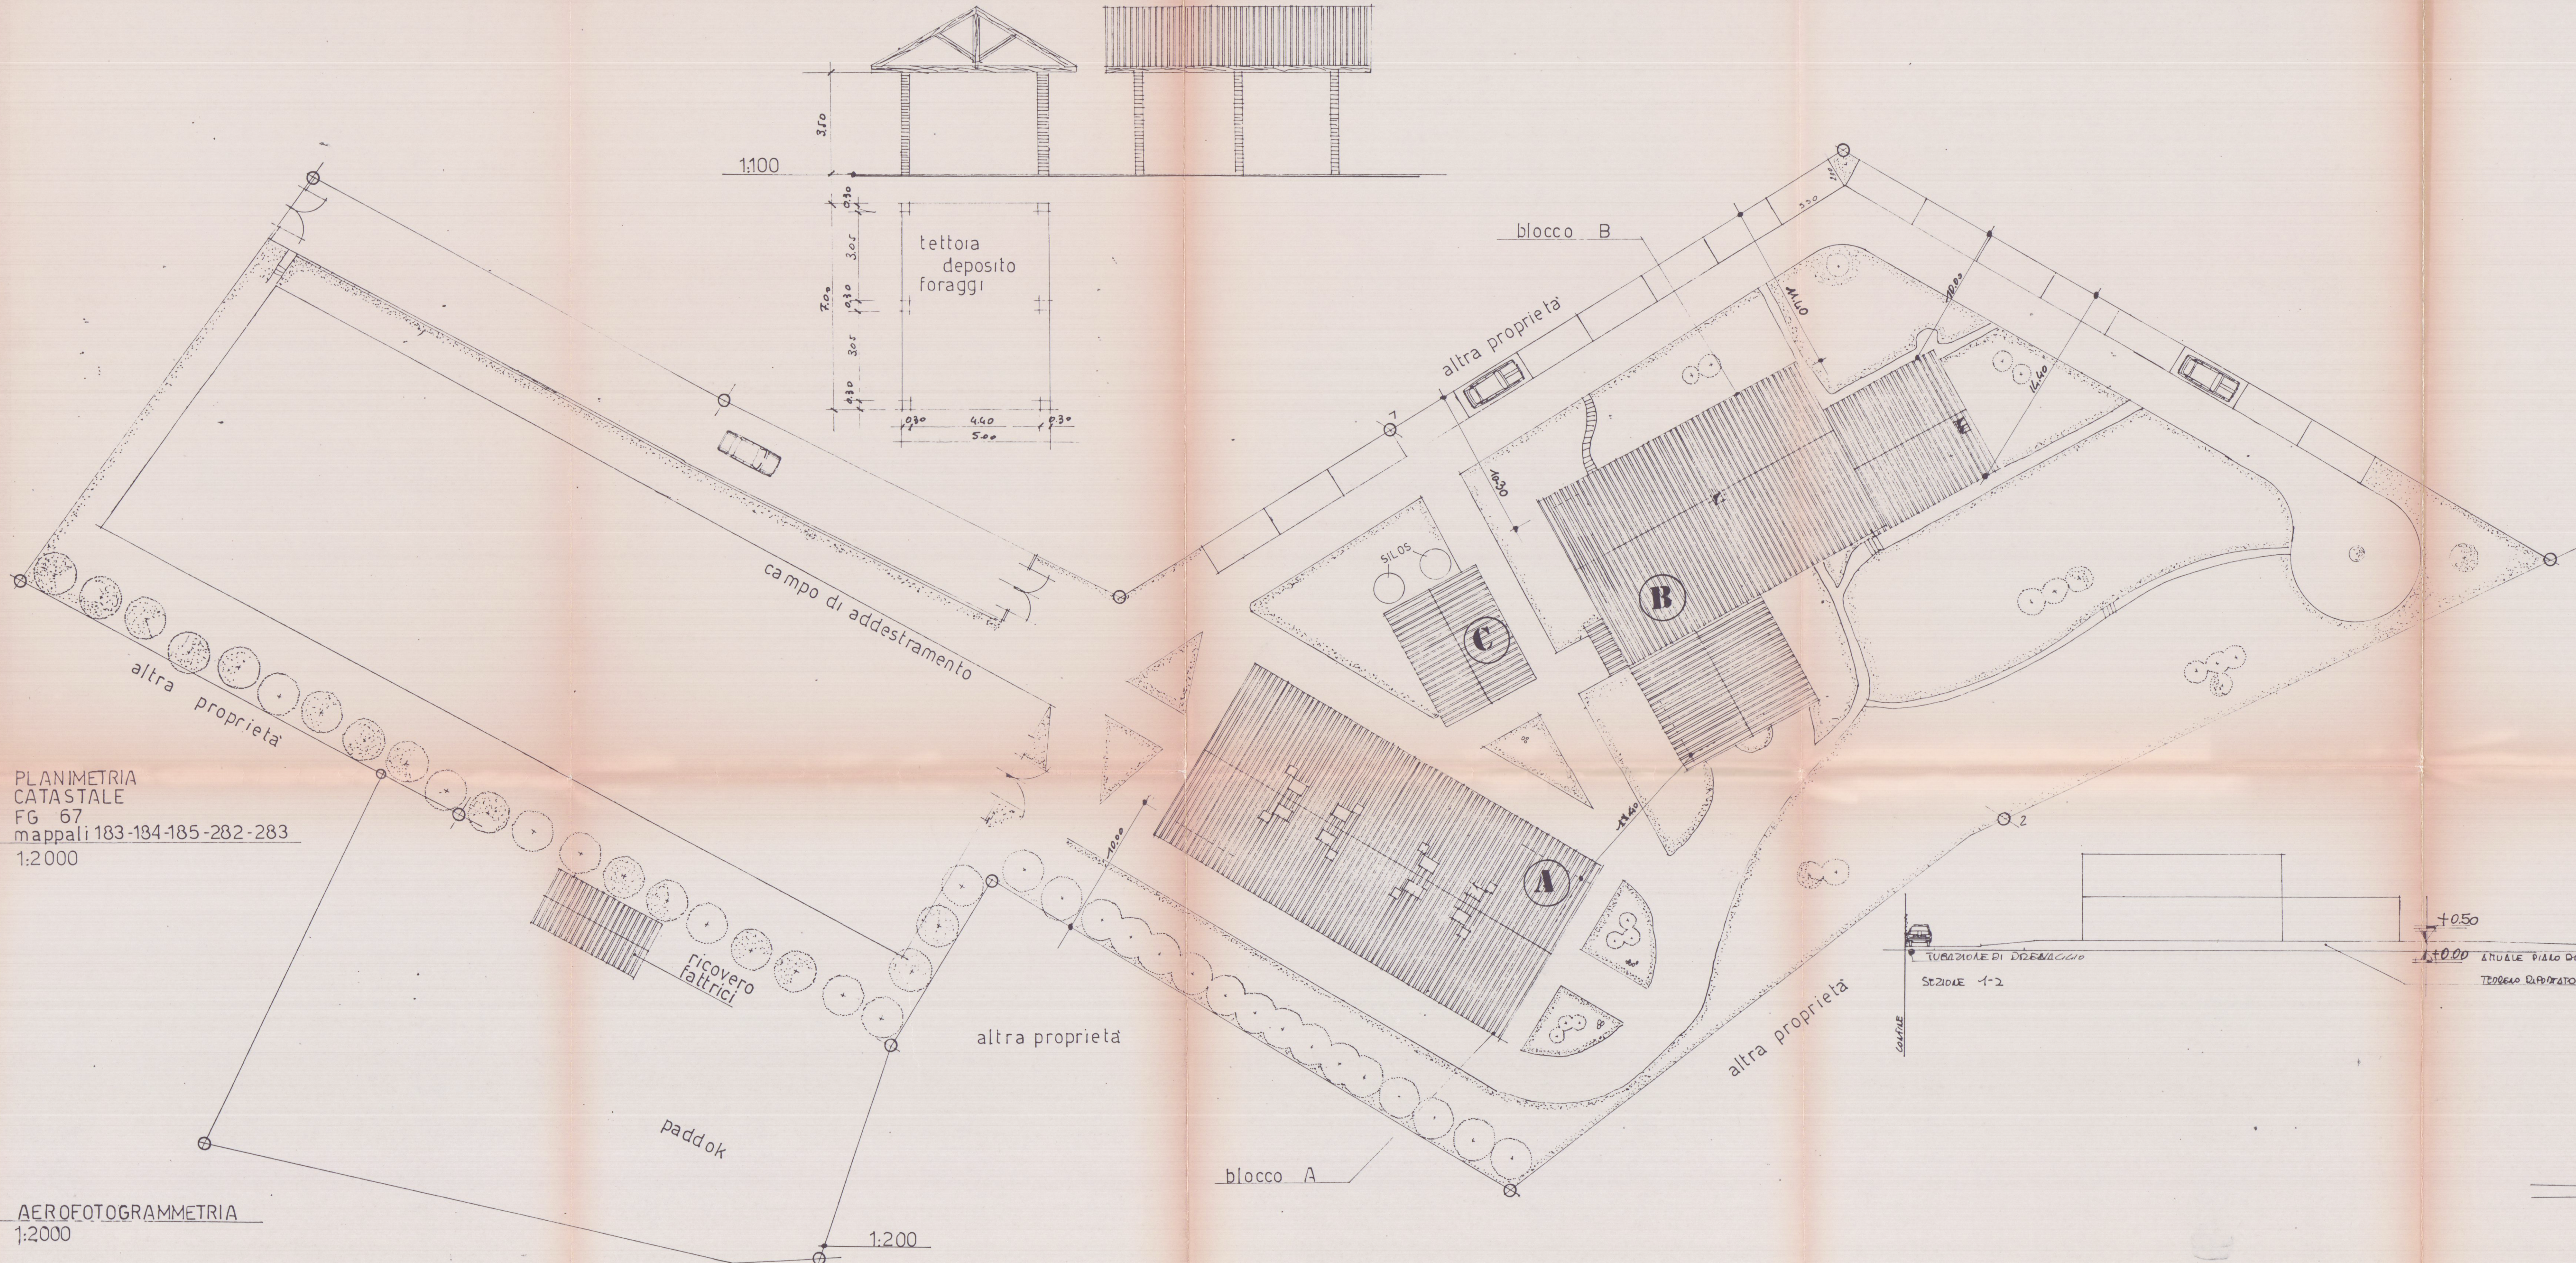

SCHEMA SUPERFICI E VOLUMI				
N°	DIMENSIONI	SUP.	H	VOLUME
1	26.00 x 10.50	273.00	3.00	819.00
TOT. A		273.00		819.00
2	3.90 x 2.30	8.97	2.50	22.43
3	3.00 x 9.80	29.40	5.85	171.99
4	8.30 x 7.20	59.76	2.50	149.40
5	15.50 x 9.80	151.90	3.15	478.69
6	2.30 x 18.50	42.55	3.15	134.03
7	8.30 x 8.60	71.38	3.35	239.12
8	7.80 x 15.10	117.78	2.70	318.00
9	8.30 x 7.20	59.76	2.70	161.35
10	11.40 x 2.00	22.80	2.70	61.56
11	4.40 x 2.00	8.80	2.70	23.76
12	2.30 x 18.50	42.55	2.10	89.36
TOT. B		618.17		1856.60
13	5.00 x 7.00 TOT. C	35.00	3.50	122.50
TOTALI A+B+C		926.17		2798.10

