

FAB N

4

prospetto nord- rapporto: 1/50

9 mil 4

APPROVATO
CONFOLLATO 11 MAR. 1969


Approvato dal Sindaco alle condizioni
indicate nel permesso di costruzione
N° 45 del 11 MAR. 1959
L'ING. CAPO



APPROVATO

IL SOPRINTENDENTE

- 3 MAR. 1969

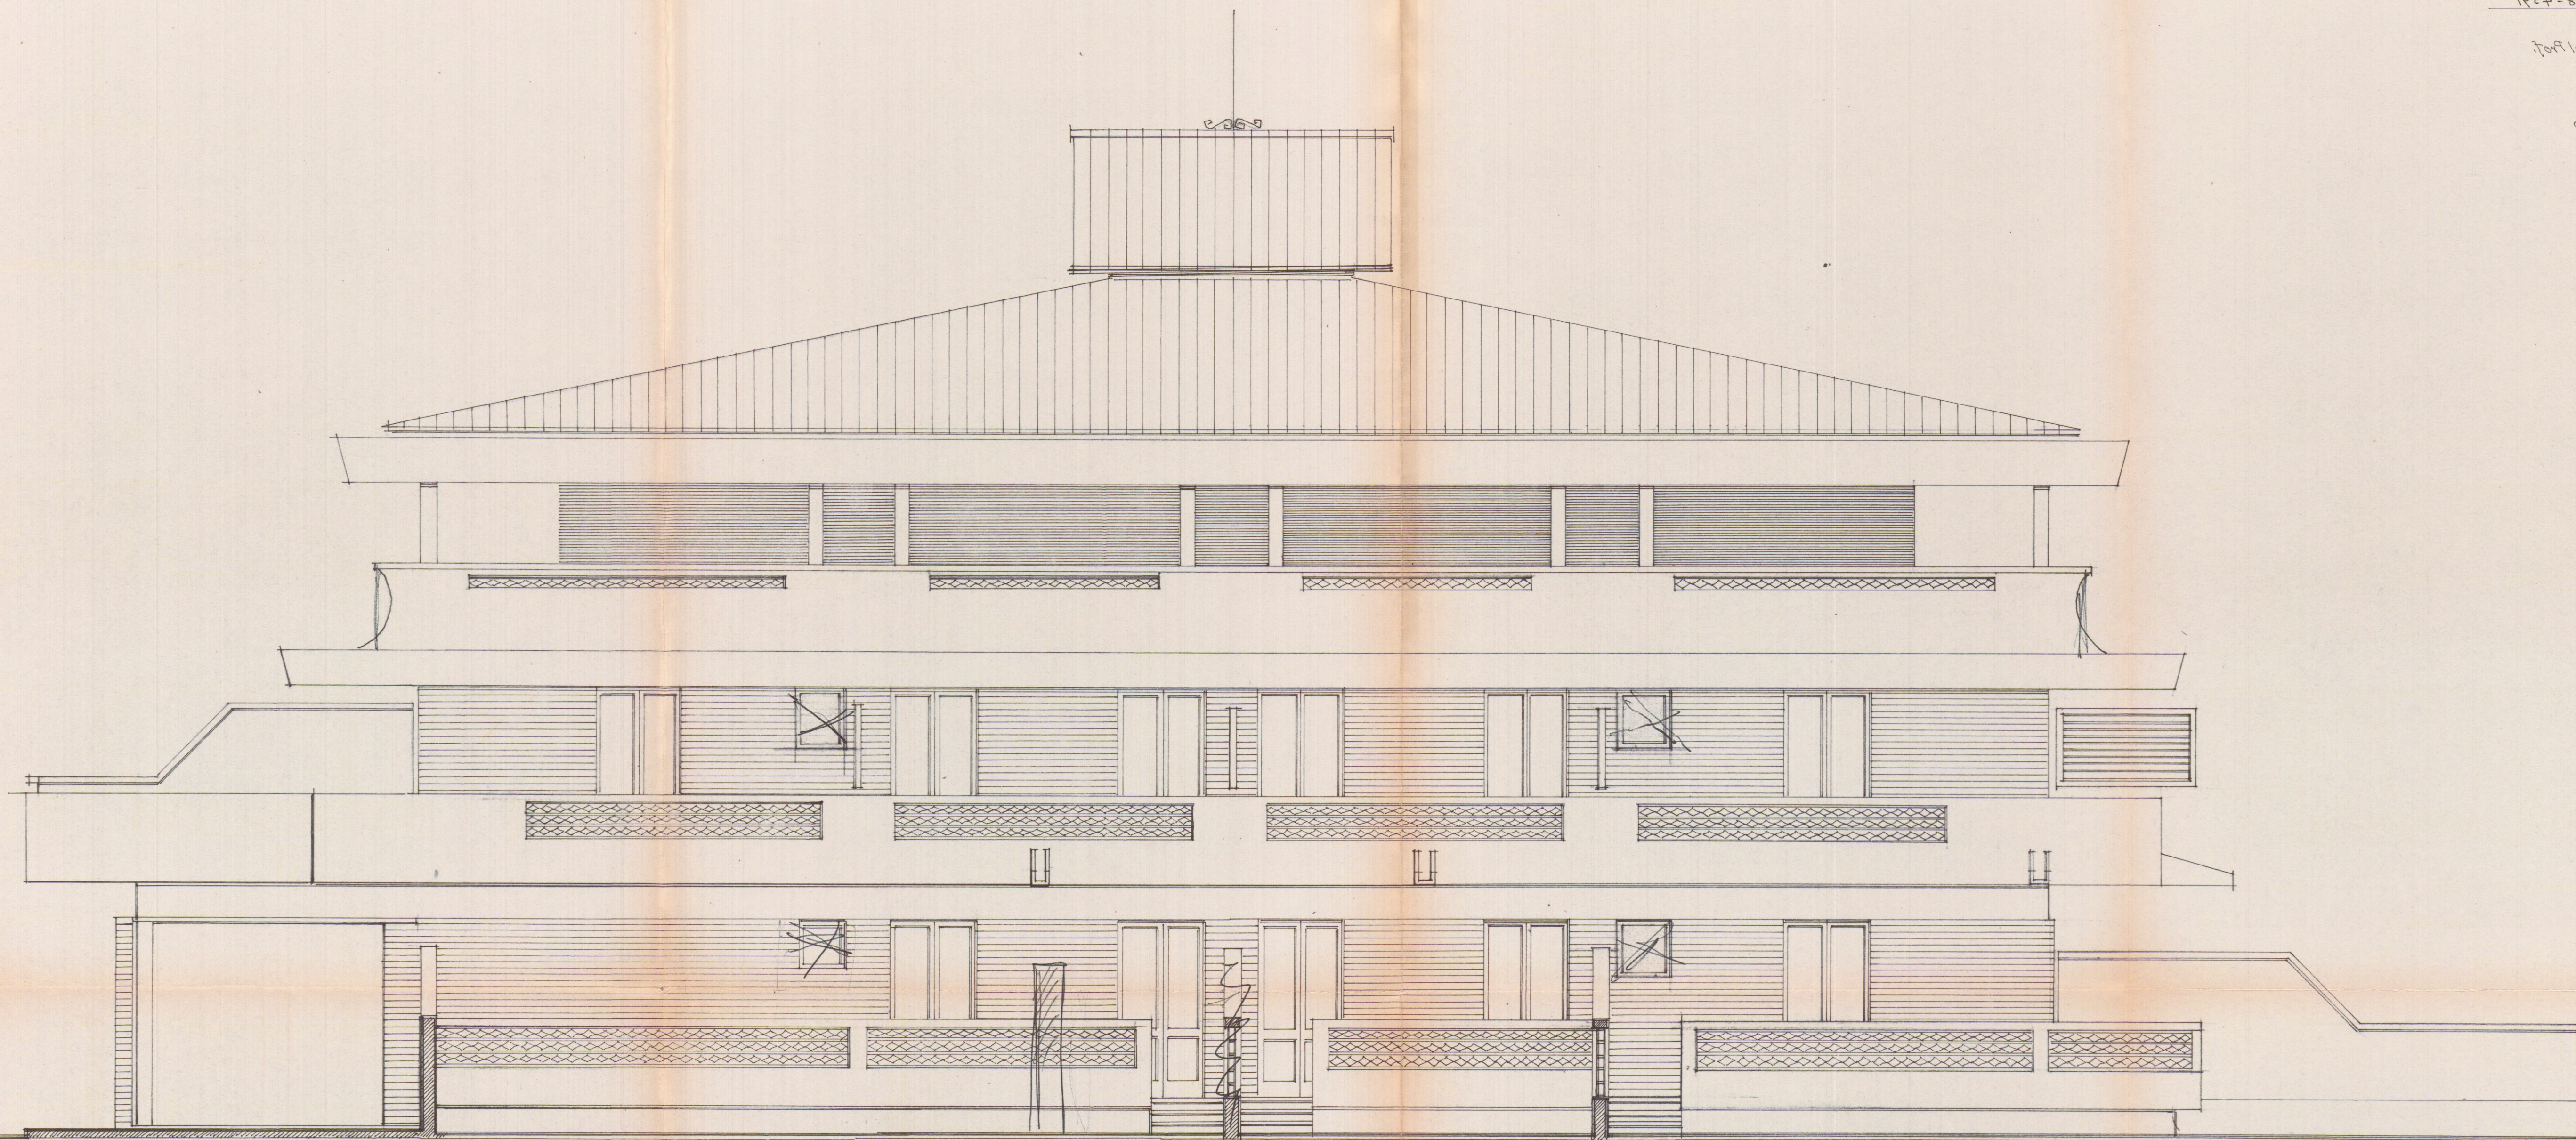

- ottidiano della prima volta

diversa stordddaf nu'lo dthspora
1987-89FS-19FS slpqqpm ul
-87 olof A.5el
ezsngio per nacio ale Prof.
~~~~~~  
lorenz schiffano

29650 2nd - 1999: 1/20