





SCAVO TIPO
ACQUE NERE

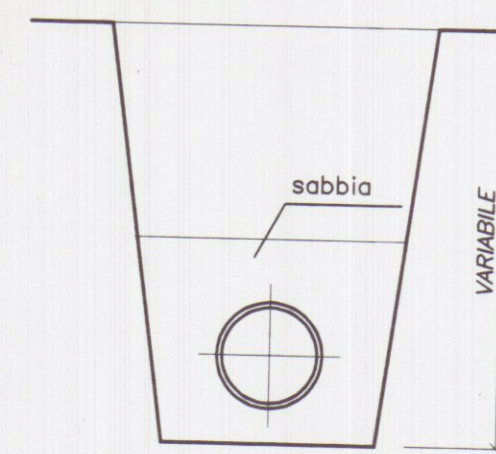

POZZETTO DI ALLACCIO

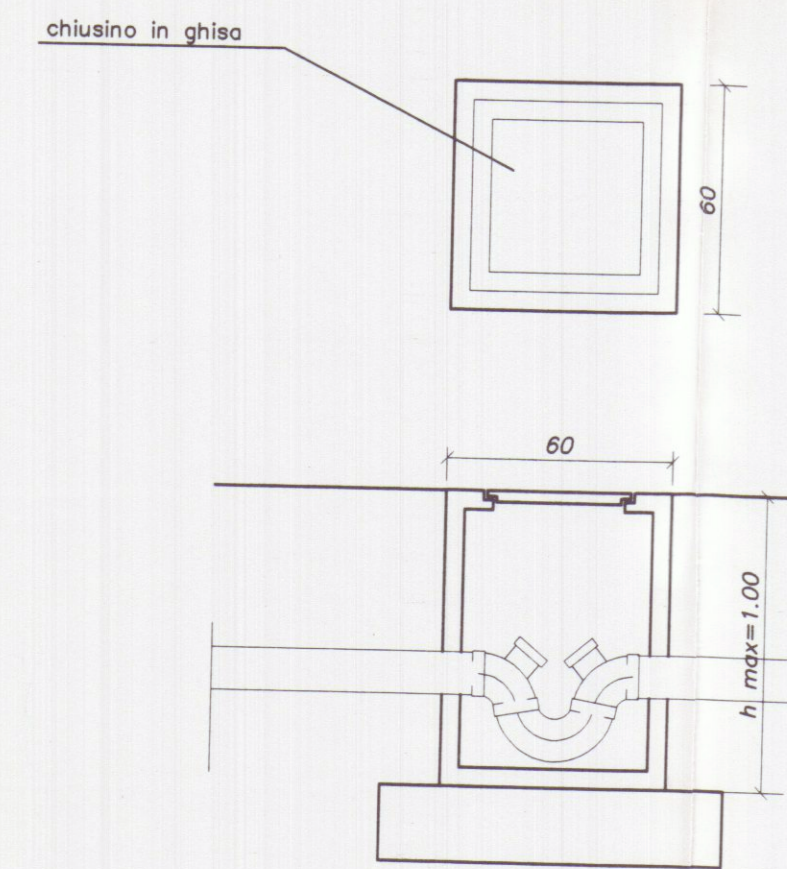

POZZETTO DI ISPEZIONE
ACQUE NERE

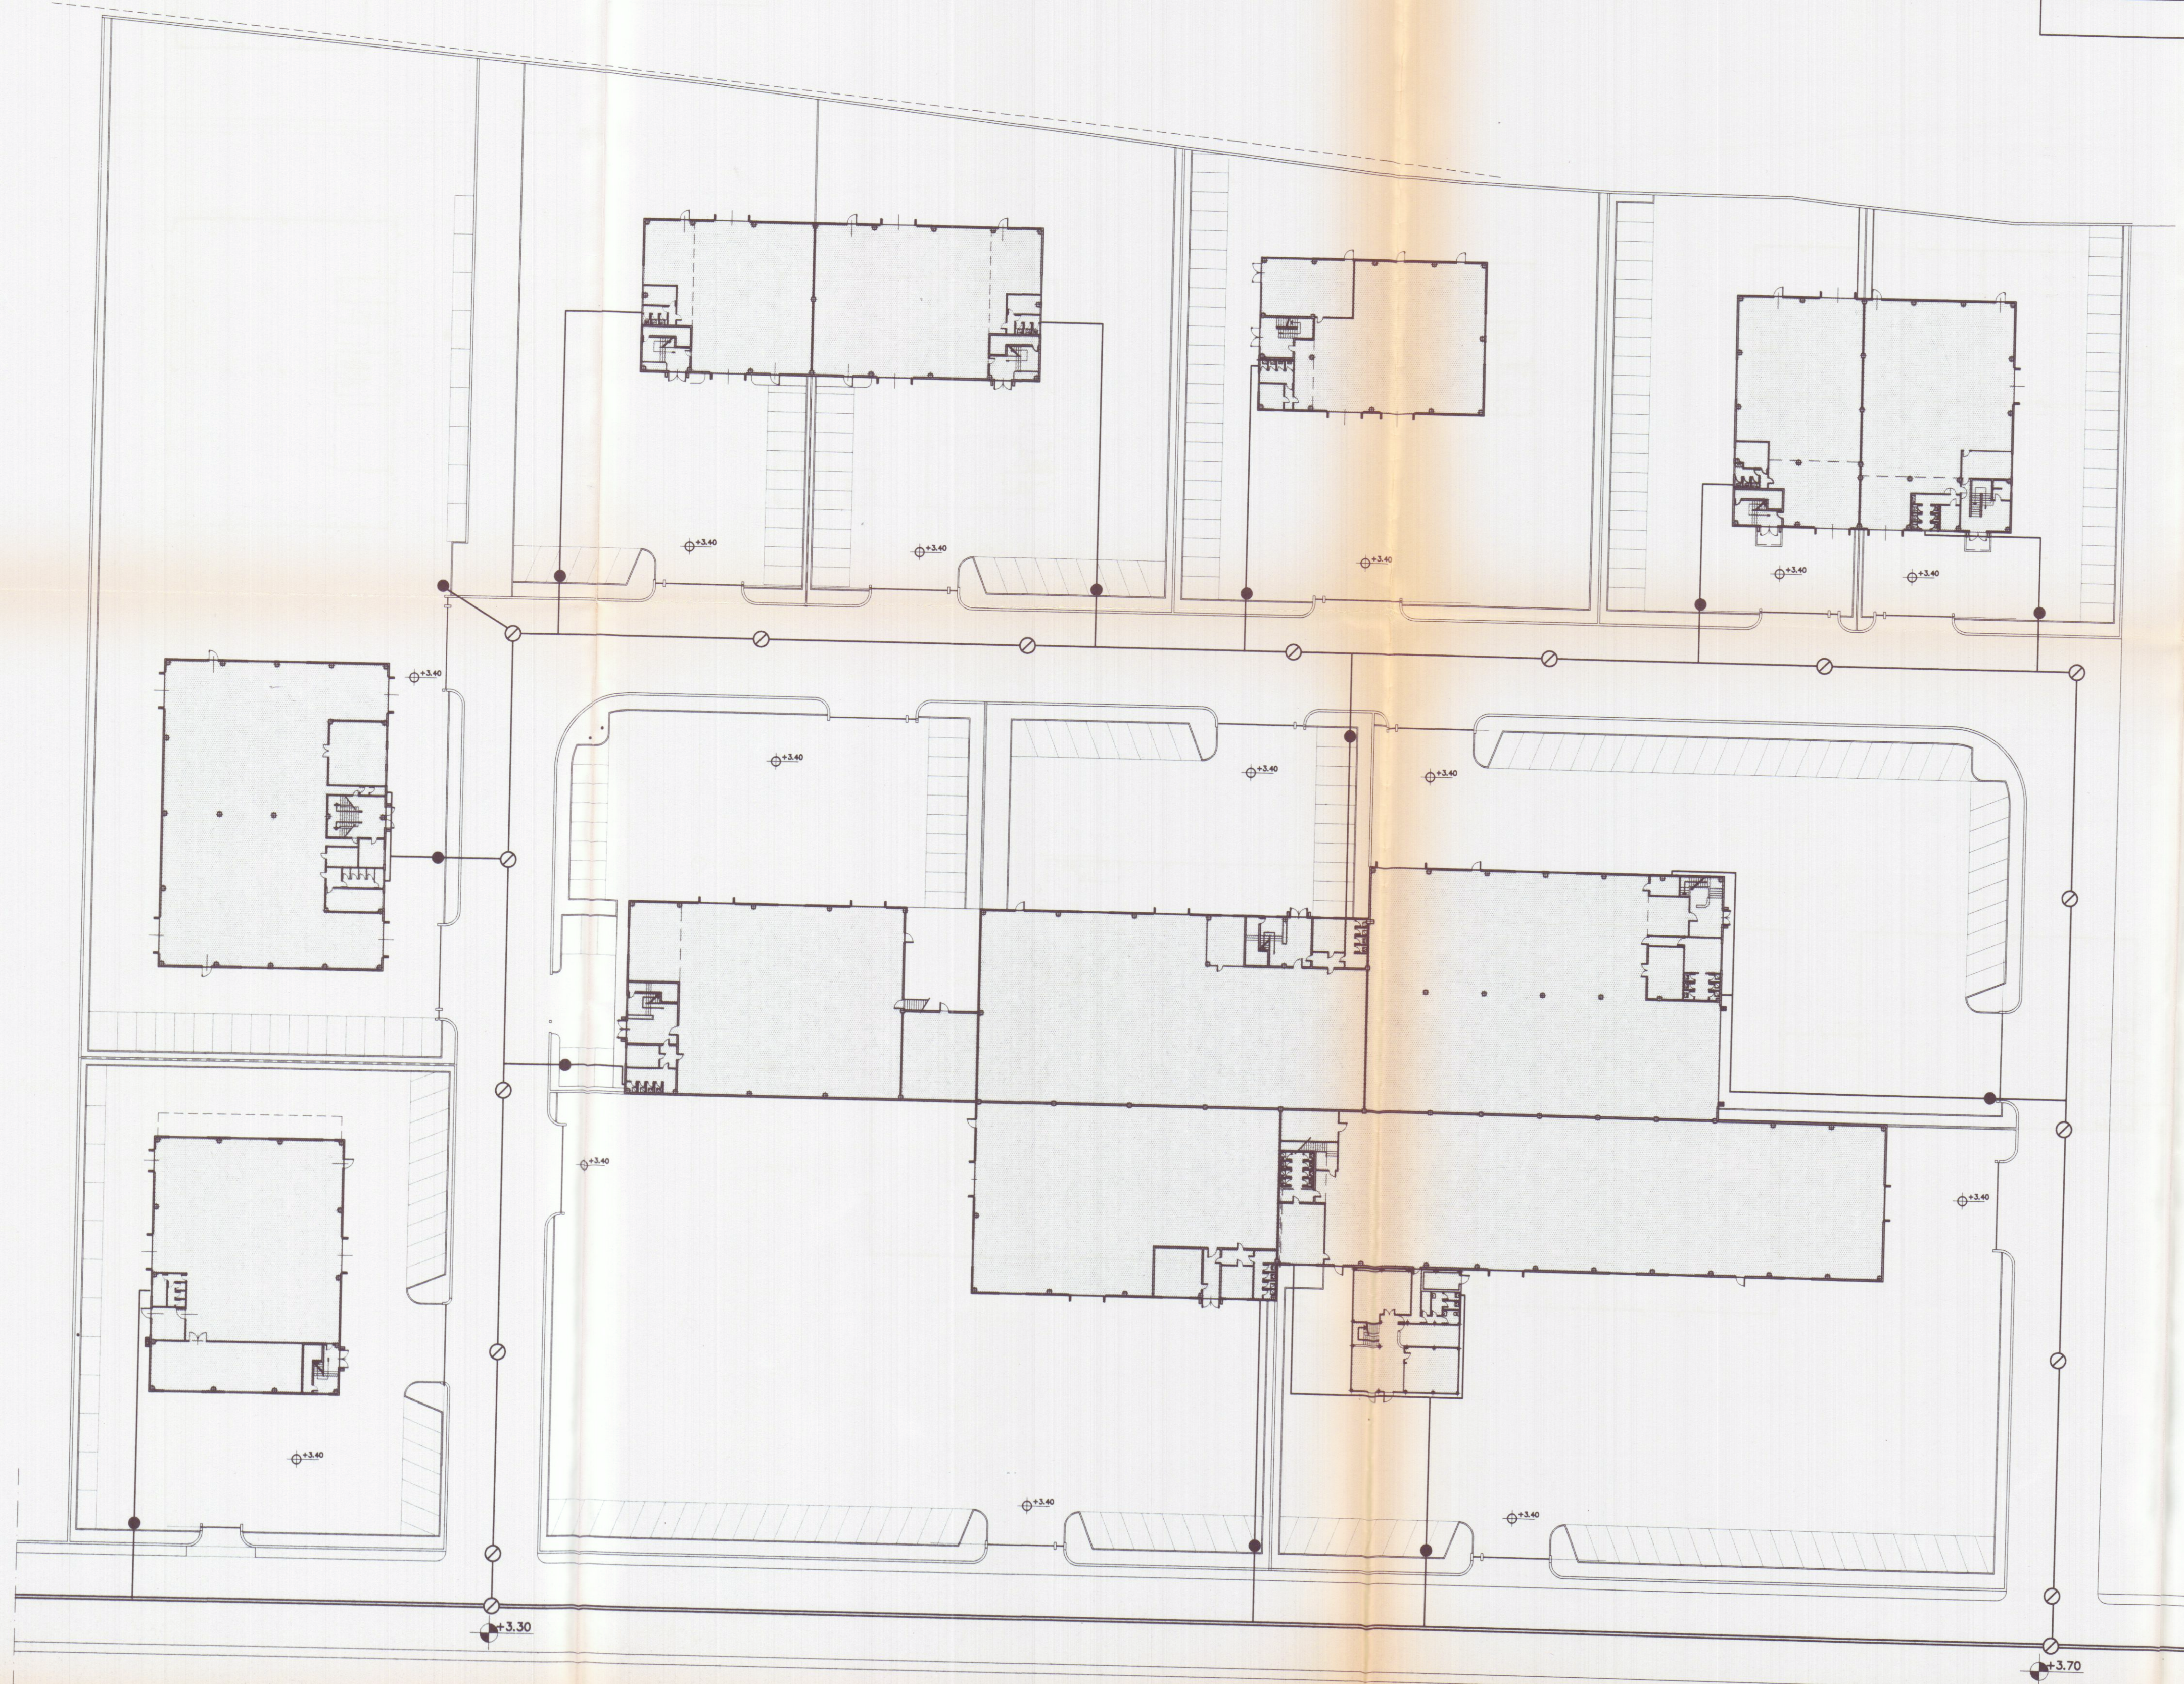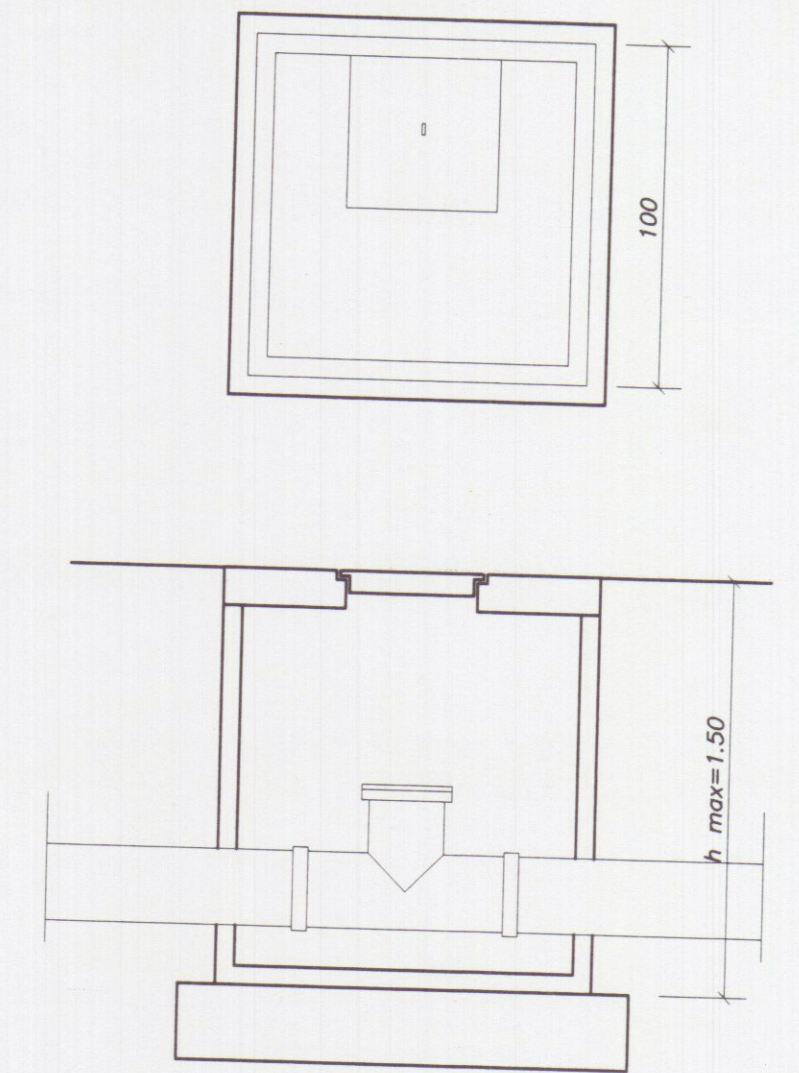


LEGENDA

- pozzetto fogna nera
- pozzetto di allaccio fogna nera
- tubazione acque nere
- Collettore acque nere di lotizzazione
- +0.00 quota strada di lotizzazione
- +8.00 quota piazzali

8/10/98 Marchetti

APPROVATO

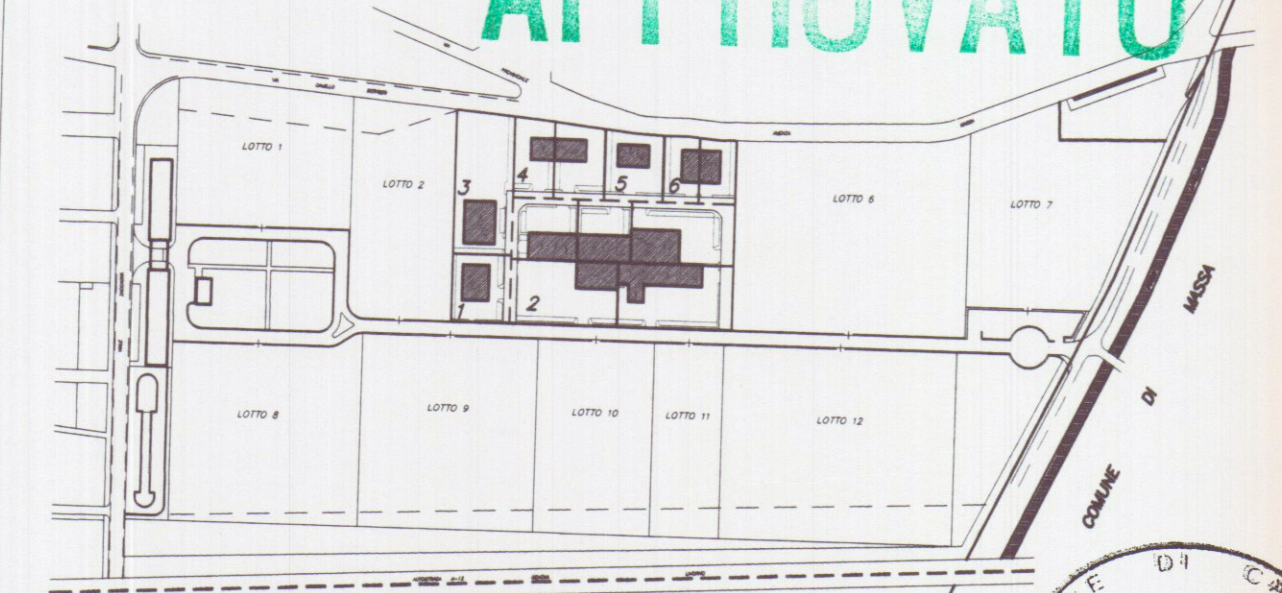

Soc. Coop. Cons. Marmo a R.L.
Viale G. Galilei n° 1/A
54031 AVENZA CARRARA

Ing. Roberto Marchetti

Planimetria di riferimento



PROGETTAZIONE:

Studio Tecnico Ing. Giuseppe FRUZZETTI

COMMITTENTE:

Società Cooperativa Consortile MARMO a.r.l.

File

REV.	DATE	PRIMA USCITA DESCRIZIONE	M. DEPIETRI DESIGN.	G. FRUZZETTI CONTR.	APPROV.
0	01.08.97				
PROPRIETÀ:					
Società Cooperativa Consortile MARMO a.r.l.			2.2_Nera_COMUNE		
OGGETTO:			SCALA	TAVOLA	
Progetto di capannoni industriali PER LAVORAZIONE MARMI			1:500	2.2	
TITOLO:					
SCHEMA FOGNATURA ACQUE NERE					
REV. 0					