
DOTT. ING. Giuliano PELLICCIARI
STUDIO TECNICO via BERTOLINI 59/0 MARINA DI CARRARA (MS) TEL. (0585) 52355

LAVORO:
 VARIANTE IN CORSO D'OPERA
 ALLA CONCESSIONE ORIGINARIA
 N° 32 DEL 4.4.1983
 - VARIANTE INTERNE
 - SDOPPIAMENTO UNITÀ IMMOBILIARE

TAVOLA:

3

OGGETTO:
 - PROSPETTI

SCALA:
 1:400

COMMITTENTE:
 GIAMPIETRO TEDESCHI - RICCI ROSSELLA

DATA:

PROGETTISTA:
 DOT. ING. GIULIANO PELLICCIARI

PROT.:


APPROVATO

CONTRATTO


IL TECNICO




2^a VARIANTE
VARIANTE Approvata dal Sindaco alle condizioni della concessione originaria N° 32 del 4.4.1983 e del 8.9.1984. CARRARA, IL 4 MAG. 1991. IL DIRIGENTE DI DIPARTIMENTO (AMM. CIVILIA VARIANTE)

 

PIANO TERRA

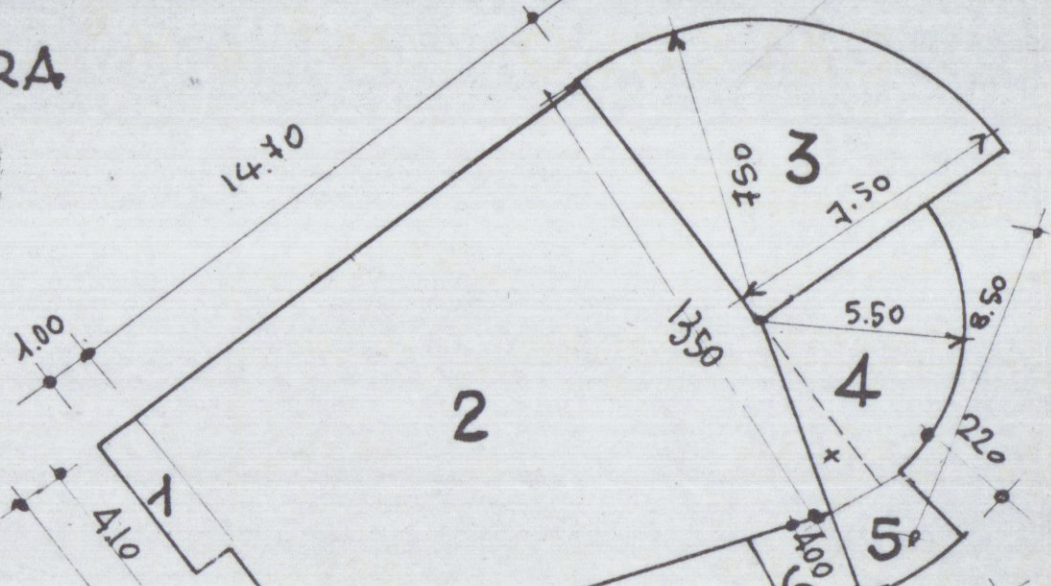

PIANO PRIMO

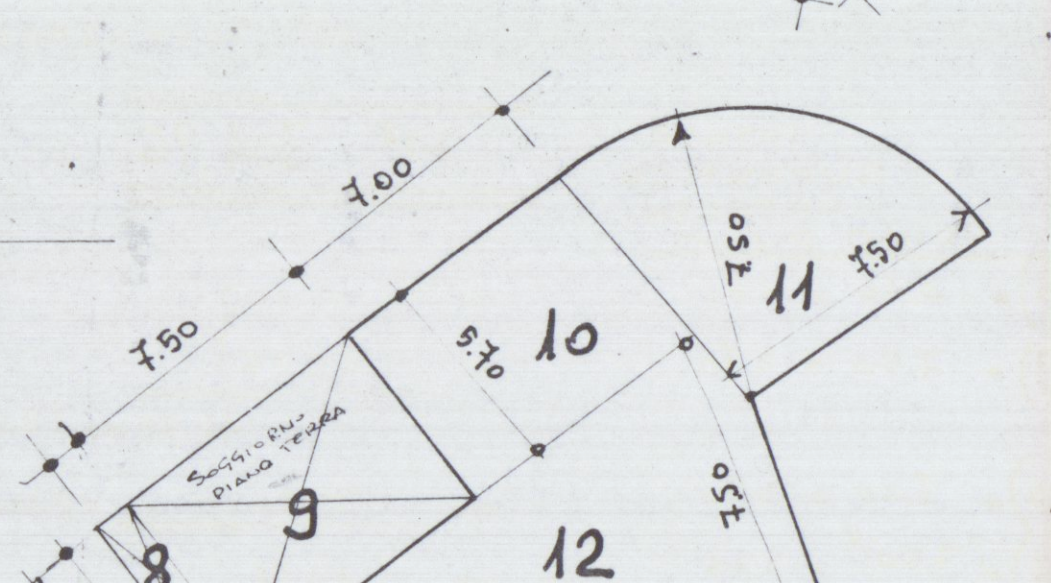

CALCOLO M² e M³

PIANO TERRA

- $4.10 \times 1.00 = M^2 4.10$
- $\frac{14.70 \times 14.30}{2} \times \frac{13.50 \times 8.10}{2} = 156.60$
- $\frac{(7.50)^2 \times 3.14}{4} = 44.16$
- $\frac{(5.50)^2 \times 3.14}{4} + \left[\frac{1}{5}\right] = 28.50$
- $\frac{3.20 + 3.40}{2} \times 2.20 = 7.60$
- $2.00 \times 4.00 = 8.00$
- $\frac{4.50 + 6.00}{2} \times 6.40 = 56.00$

TOTALE SUPERFICIE COPERTA
M² 304.96

PRIMO PIANO

- $4.10 \times 1.00 = M^2 4.10$
- $7.50 \times 5.70 = 42.75$
- $7.00 \times 5.70 = 39.90$
- $\frac{(7.50)^2 \times 3.14}{4} = 44.16$
- $\frac{2.50 + 7.50}{2} \times 14.10 = 75.50$

TOTALE SUPERFICIE COPERTA
M² 206.31

TOTALE

M² 511.27

VOLUME TOTALE

M³ 1.532.55