

COMUNE DI CARRARA

LOCALITA' S. LUCA VIA CORVENALE

PROGETTO DI UN FABBRICATO DI C1

VILE ABITAZIONE.

DITTA PROPRIETARIA:

SOCIETA' NUOVA CINQUALE srl GIA'

SOC. IMMOB. SELENE GIA'

EREDI MANNUCCI GISBERTA E C.

LICENZA EDILIZIA N° 74 del 24/9/75

DOMANDA DI CONCESSIONE EDILIZIA IN

SANATORIA N° 1892 MOD. 47/85-R n° 009456111

PROGETTISTA : ARCH. MARIO MERCANTI

SCHEMA CALCOLO VOLUME

IN ALLEGATO ALLA PERIZIA



1:100

COMUNE DI CARRARA
ELABORATO GRAFICO
ALLEGATO ALLA CONC. ED.
RILASCIATA IN SANATORIA
L. N° 42 DEL 28.2.85

IL TECNICO

Approvato dal Sindaco alle condizioni
Indicate nella concessione edilizia
N. 300 del 21.11.82
Dirigente Sett. Urbanistica
(Arch. Pierluigi Bassi)

CORRETTURA A TERRAZZA PRATICA BILE

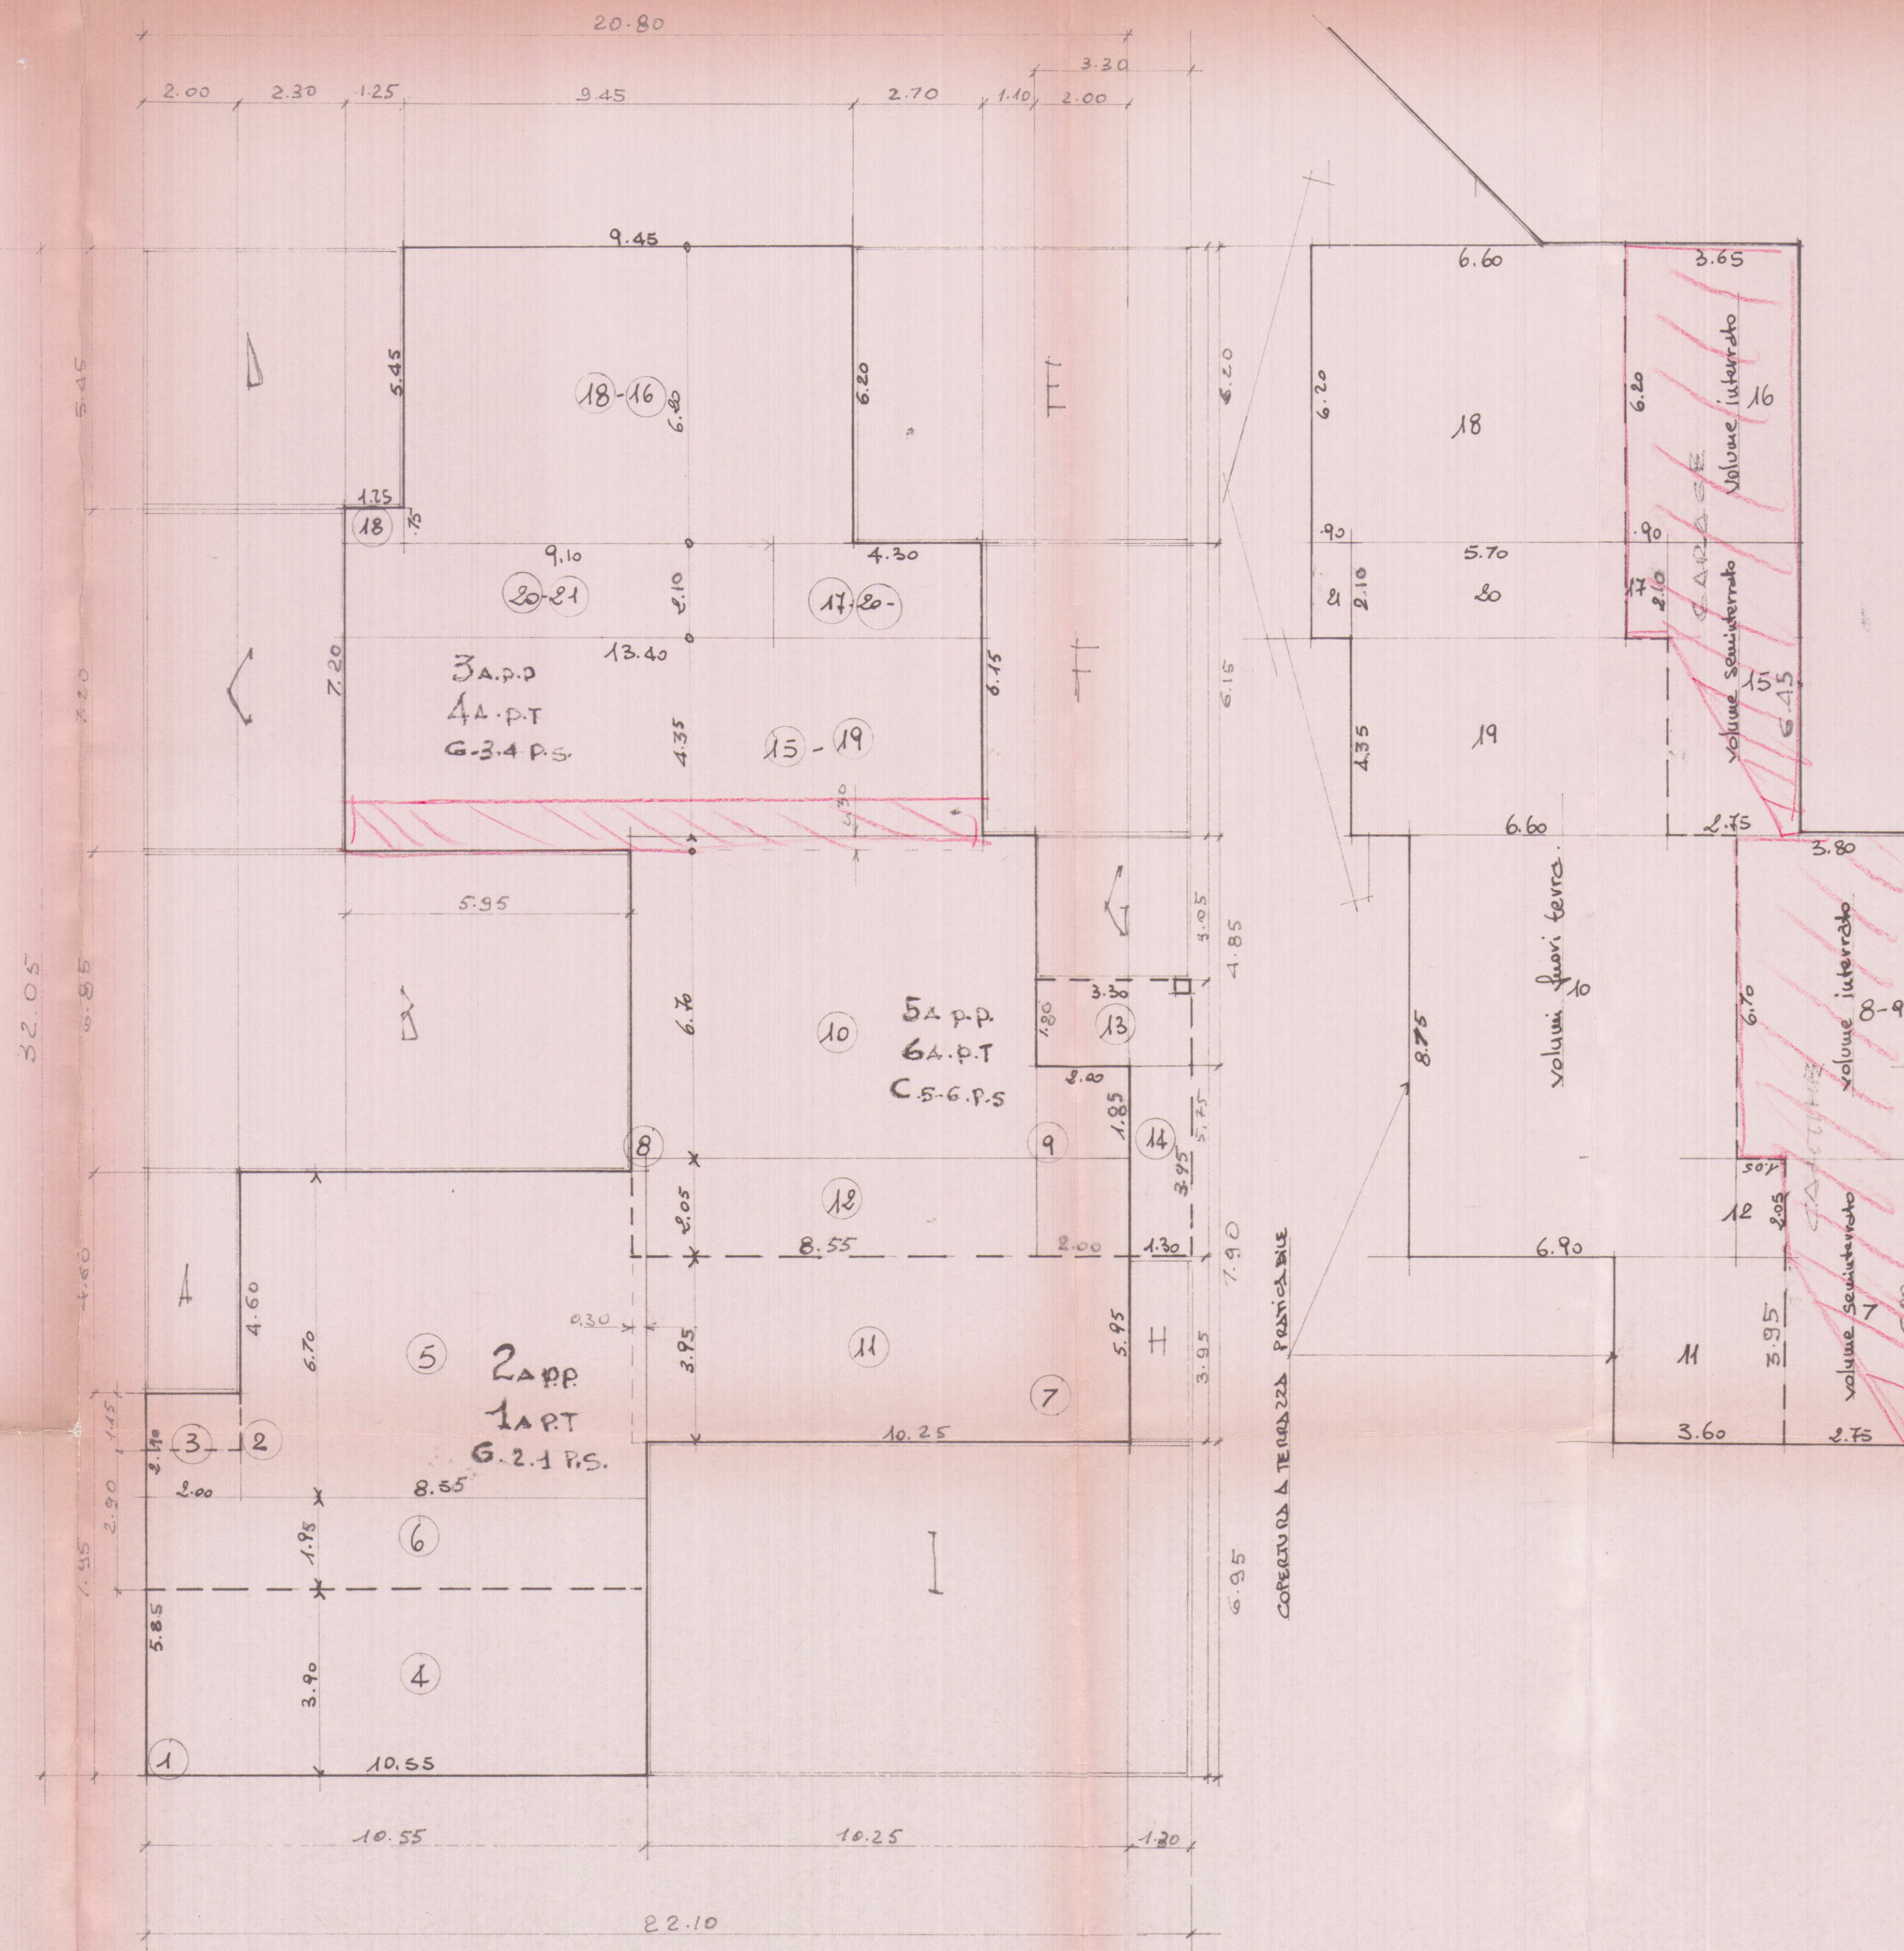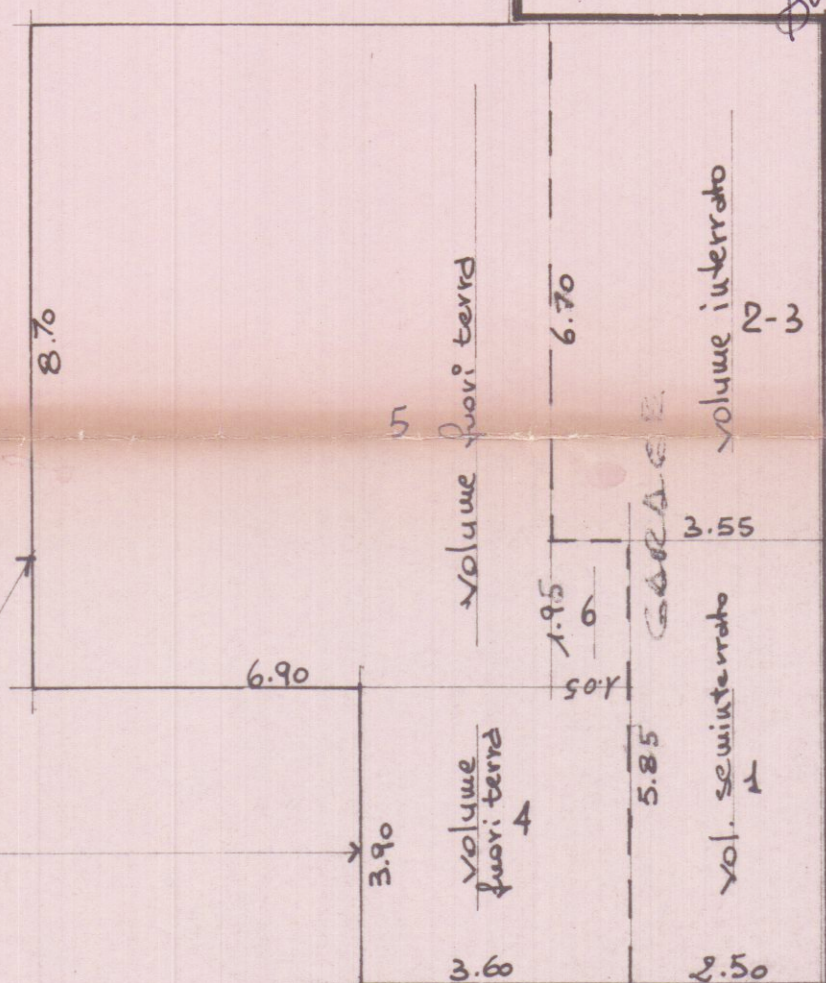

----- RIENTRI E SPORGENZE AL PIANO PRIMO
===== PERIMETRO INGOMBRO PIANO INTERRATO
PIANO TERRA