

COMUNE DI CARRARA

MARINA DI CARRARA

17 DIC. 1972 VIA F. CAVALLOTTI

PROGETTO: FABBRICATO DI CIVILE ABITAZIONE

"C."

PROGETTISTA: DOTT. ING. A. DAZZI

PROPRIETÀ: Sop. Δ. Δ. PUA

LAVORO: Pianta Piano 2°

RAPP. 1:100

TAV.


DOTT. ING. A. DAZZI
ALBO DEGLI INGEGNERI CARRARA



VISTO come da
lettera N° 2837
del 3 MAR. 1973

IL SOTTINTENDENTE REGGENTE

A. Dazzi

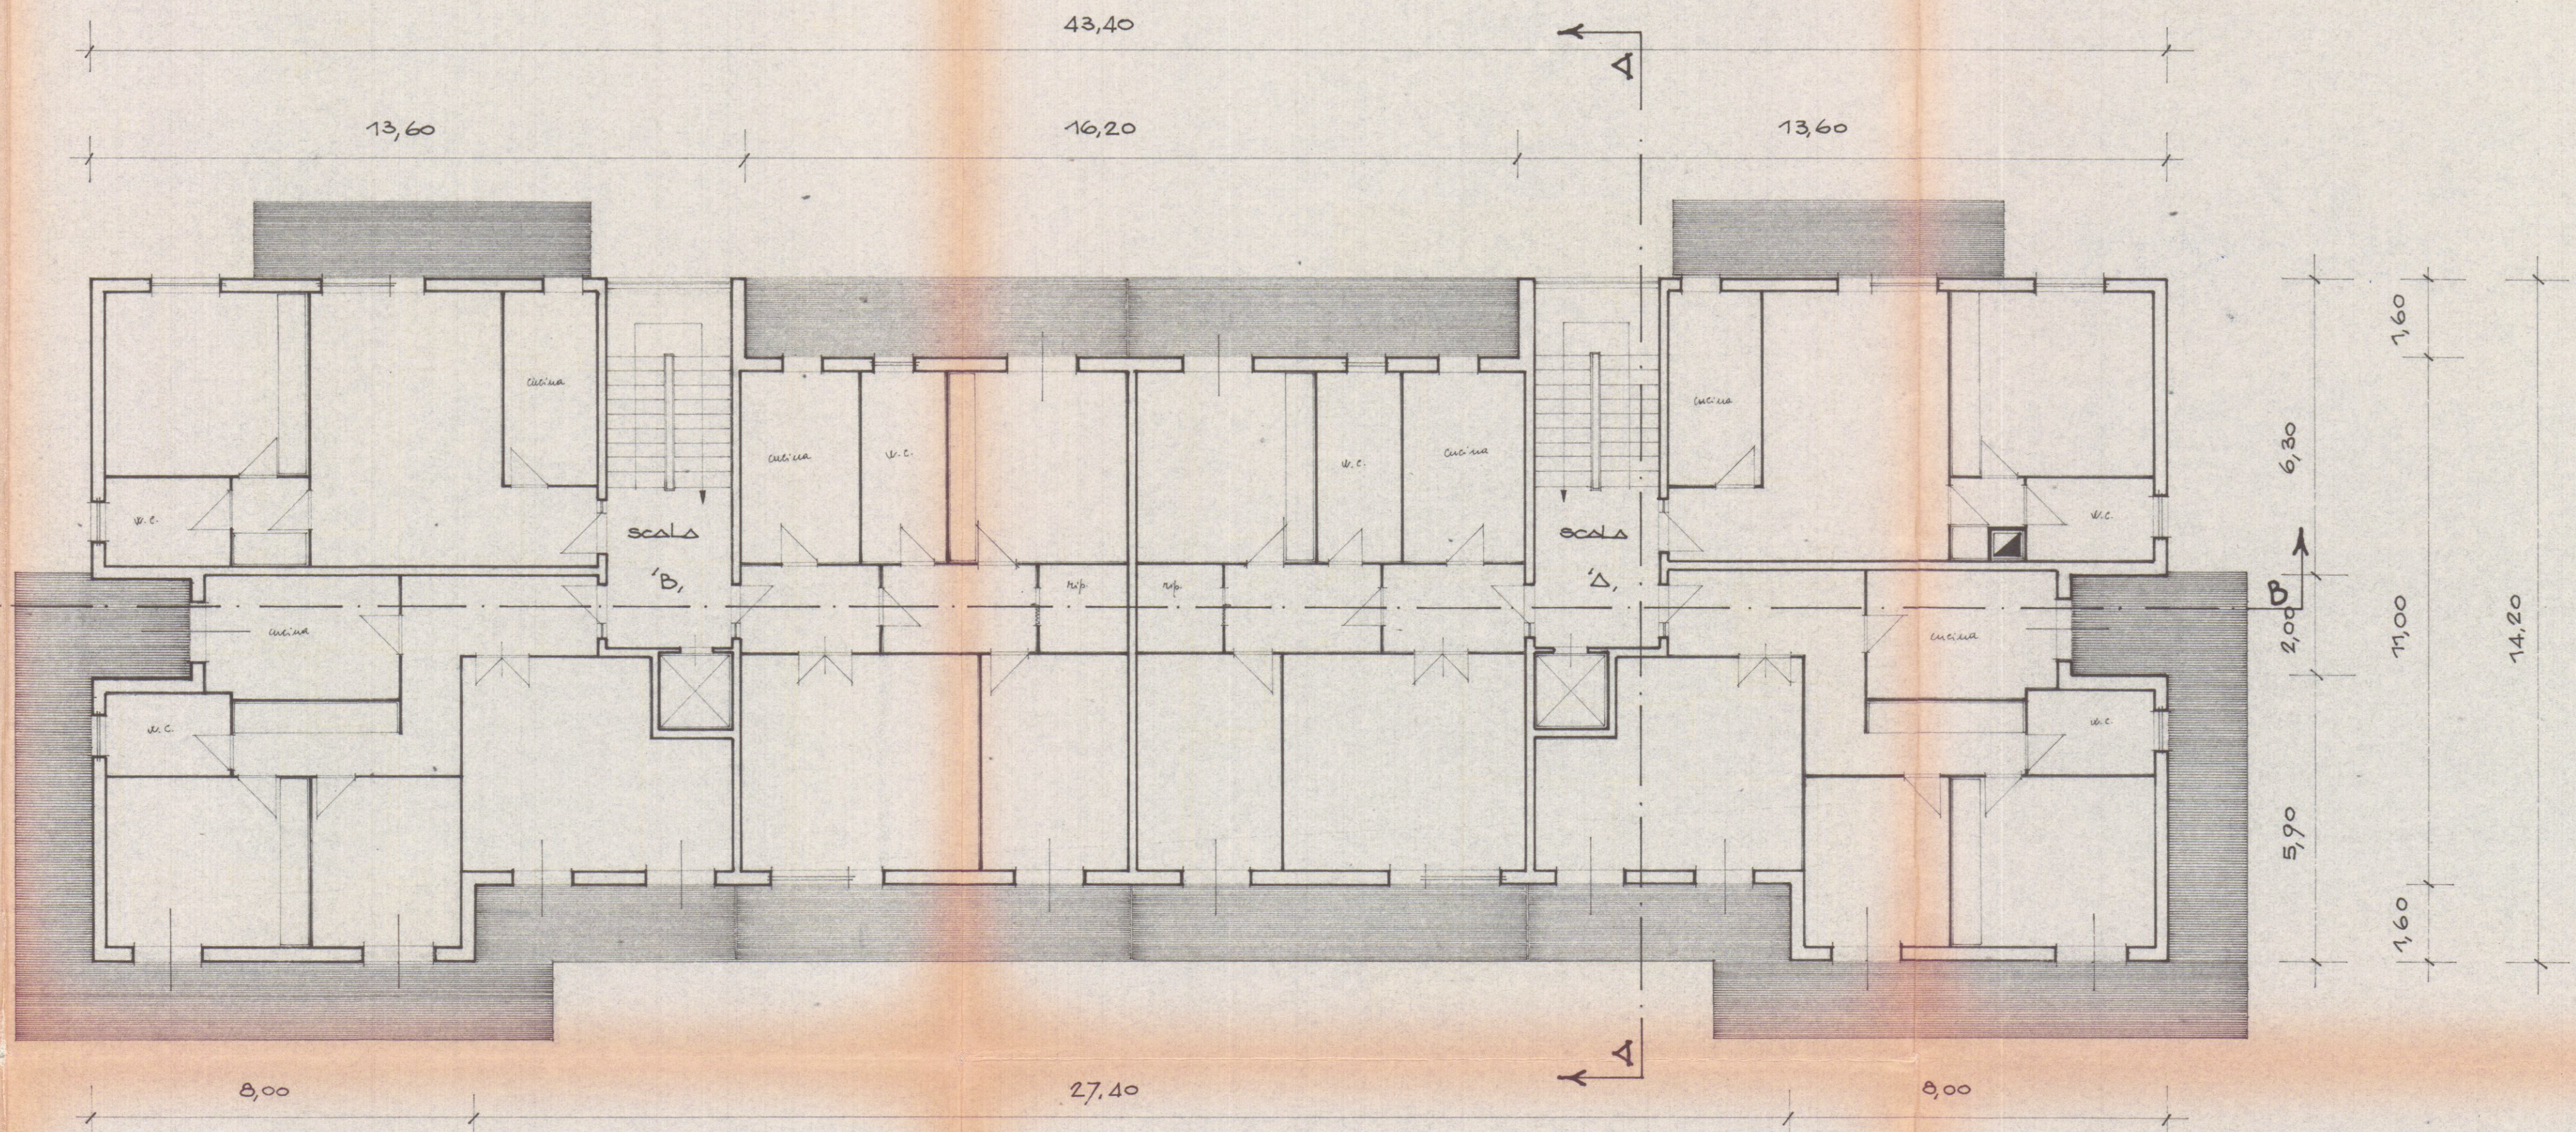

PIANTA PIANO 2°